


1 PROJETO: INSTALAÇÃO DE GASES MEDICINAIS
ESCALA: 1/150

DETALHES DA RÉGUA DE DISTRIBUIÇÃO DE GASES MEDICINAIS

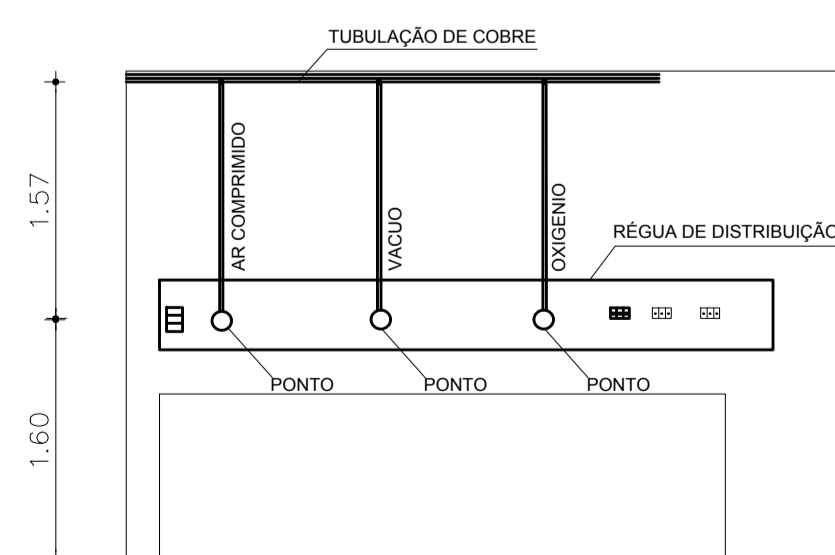

ESCALA: 1/50

LEGENDA:

 PONTO PARA INSTALAÇÃO DE RÉGUA DE DISTRIBUIÇÃO DE GASES HOSPITALARES MEDICINAIS

 PASSAGEM PARA INSTAÇÃO DE GASES HOSPITALARES MEDICINAIS

OBS: CENTRALIZAR RÉGUAS DA SALA DE EMERGÊNCIA DE ACORDO COM AS LÂMPADAS EXISTENTES



ÁGUAS LINDAS DE GOIÁS - GO

ENDEREÇO: AVENIDA DO CONTORNO - LOTE AI 3 - MANSÕES ODISSEIA

PROPRIETÁRIO: PREFEITURA MUNICIPAL DE SAÚDE DE ÁGUAS LINDAS DE GOIÁS

AUTOR DO PROJETO: **EDILSON LIMA MOURÃO** ARQUITETO
CAU - BR. A61394-0

RESPONSÁVEL TÉCNICO: **EDILSON LIMA MOURÃO** ARQUITETO
CAU - BR. A61394-0

PROPRIETÁRIO: _____

AUTOR DO PROJETO: *Edilson Lima Mourão*

RESPONSÁVEL TÉCNICO: *Edilson Lima Mourão*

OUTROS: _____

CAU: _____

OUTROS: _____

USO:	PÚBLICO		PRANCHA:	03/03
TÍTULO:	PROJETO DE INSTALAÇÃO		ÁREAS:	ÁREA CONST.: 1.249,67M ² ÁREA TOTAL: 4.100,01M ²
CONTEÚDO:	GASES MEDICINAIS		DATA:	FEVEREIRO/2017
DESENHO:	ESCALA:	INDICADA	VISTO:	