



PLACA INDICATIVA DE TRAVESSIA DE PEDESTRES  
 DIMENSÃO: 0,45 x 0,45 m  
 CORES: PRETO E AMARELO

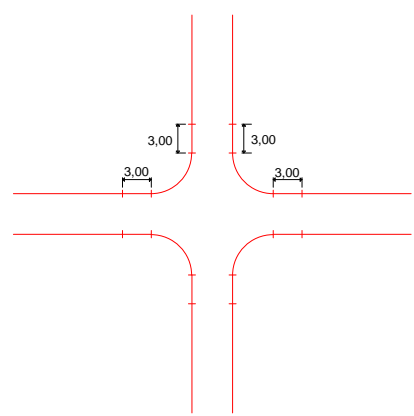


\*Locação do rebaixamento do meio fio para acesso de portadores de necessidades especiais a ser executado em toda esquina.

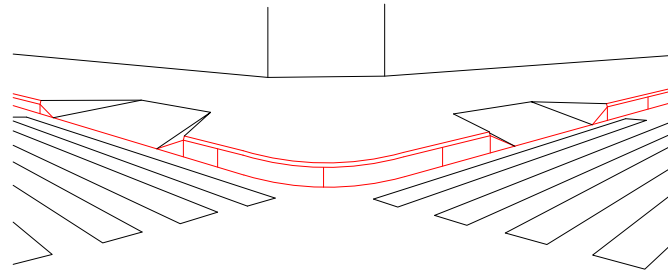

\*Detalhe do rebaixamento do meio fio para futura execução de acesso à portadores de necessidades especiais a ser executado em toda esquina.

- PAV - EXISTENTE
- PAV - A EXECUTAR, Pitr 493
- PAV - A EXECUTAR, Pitr 245
- PAV - A EXECUTAR, Planos Futuros

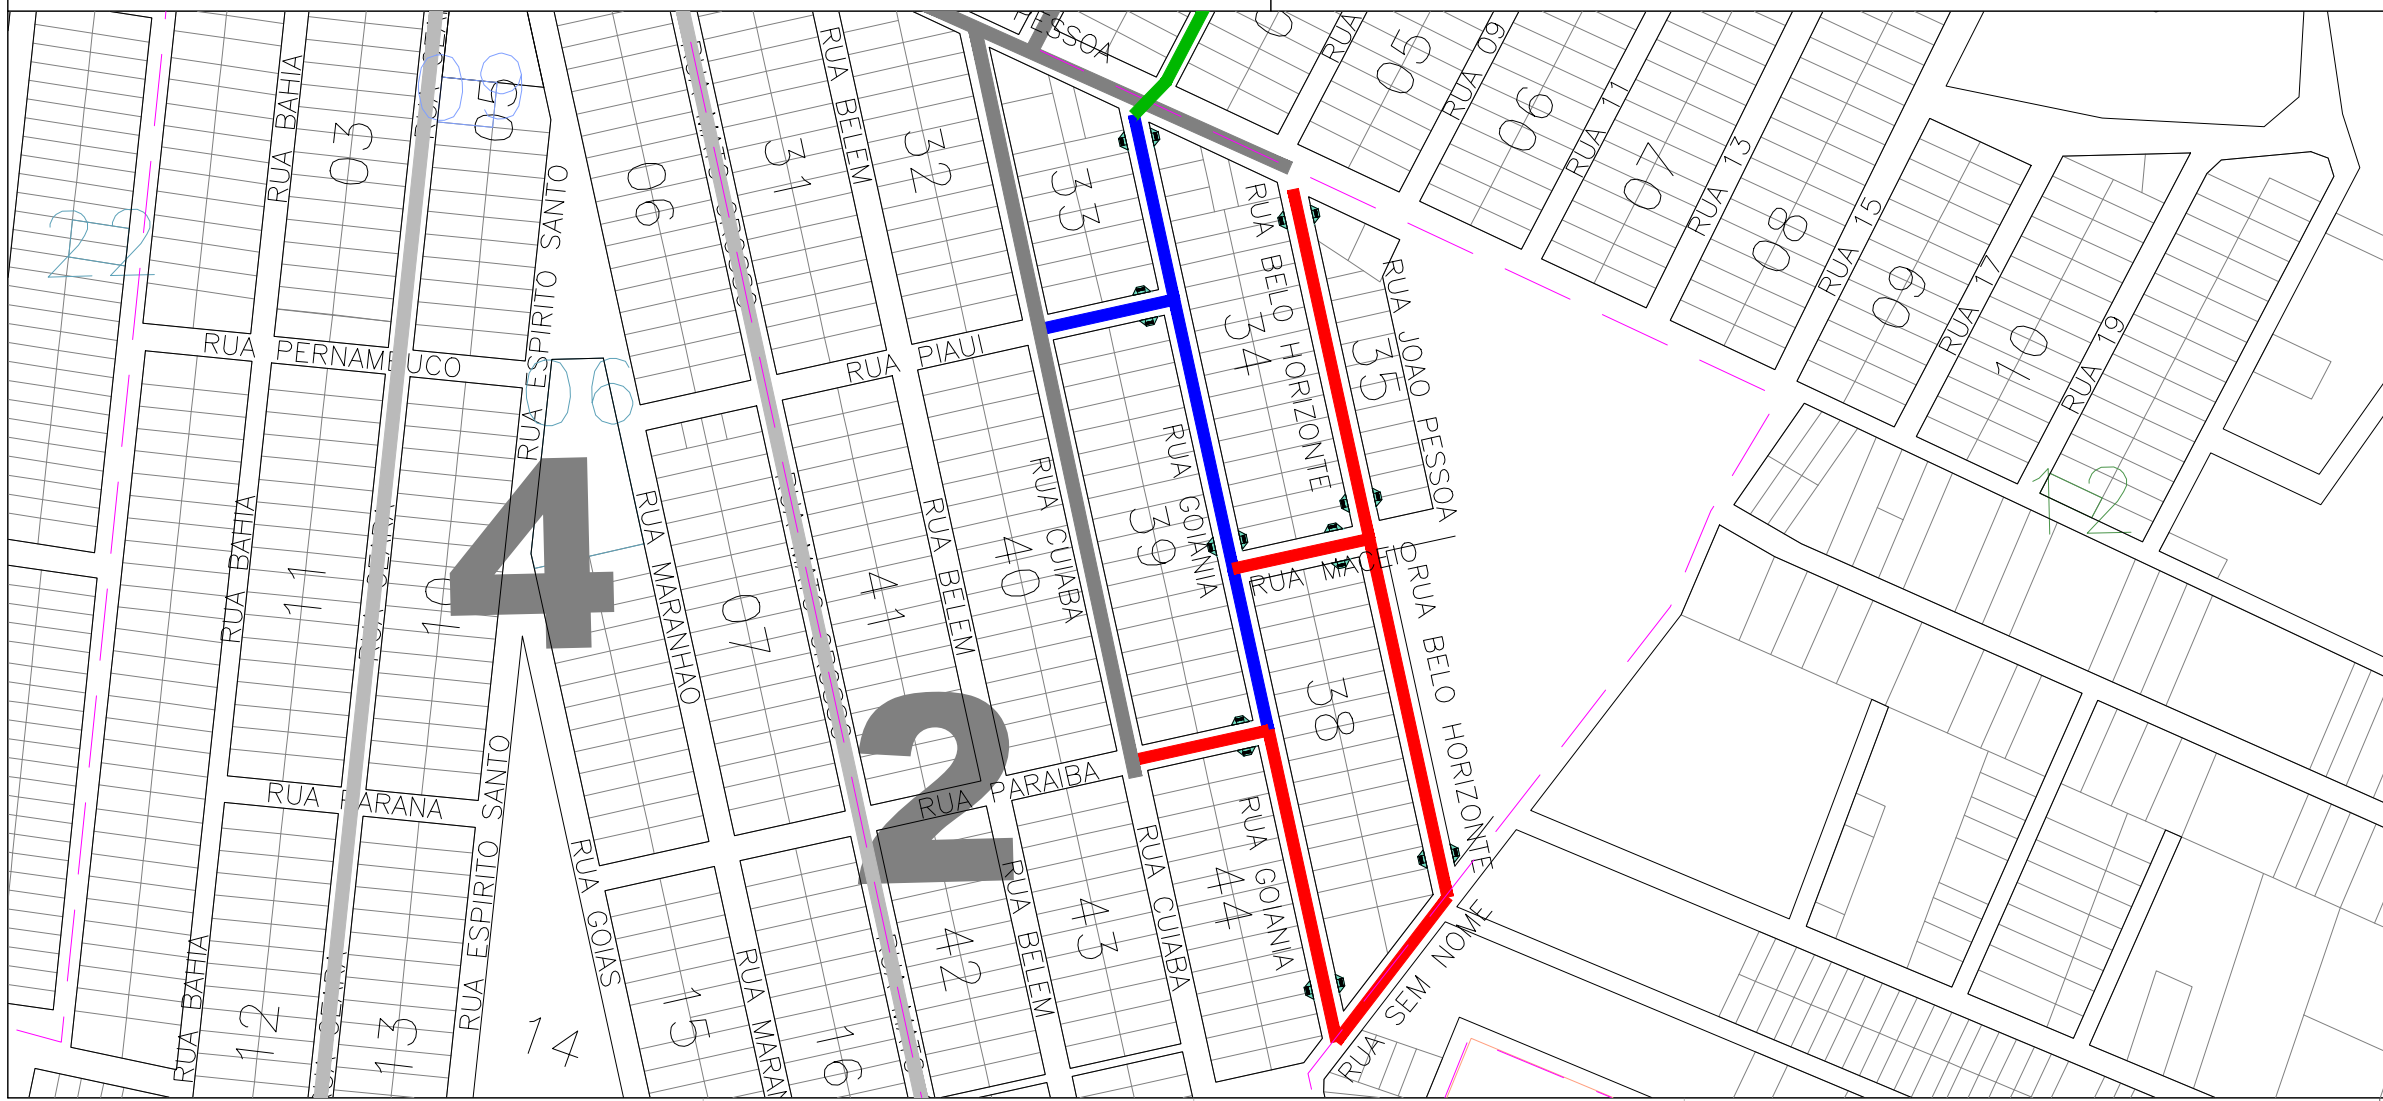

### PAVIMENTAÇÃO ASFÁLTICA

EMPRESA:	SETOR GUAIRA	FOLHA:	1/1
CONTEÚDO:	- PAVIMENTAÇÃO ASFÁLTICA IMPLANTAÇÃO DAS RAMPAS DE ACESSIBILIDADE	ESCALA:	-
		ENDEREÇO:	ÁGUAS LINDAS
		ESTADO:	Goiás
		PROJETISTA:	RODOLFO ANTUNES CREA 17744/D-GO
		DATA:	FEB/2016

PROPRIETÁRIO: MUNICÍPIO DE ÁGUAS LINDAS - GO

RESPONSÁVEL TÉCNICO:

OBSERVAÇÕES: