




SEÇÃO TRANSVERSAL –
PISTA COM CAIMENTO A ESQUERDA

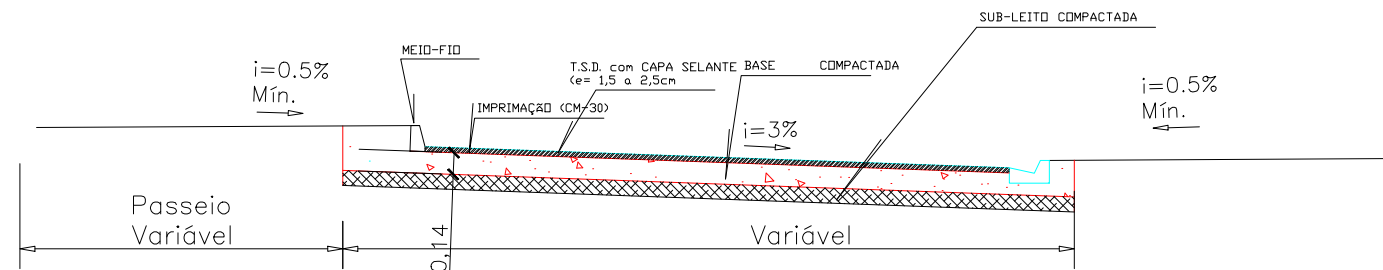


SEÇÃO TRANSVERSAL –
PISTA COM CAIMENTO A DIREITO

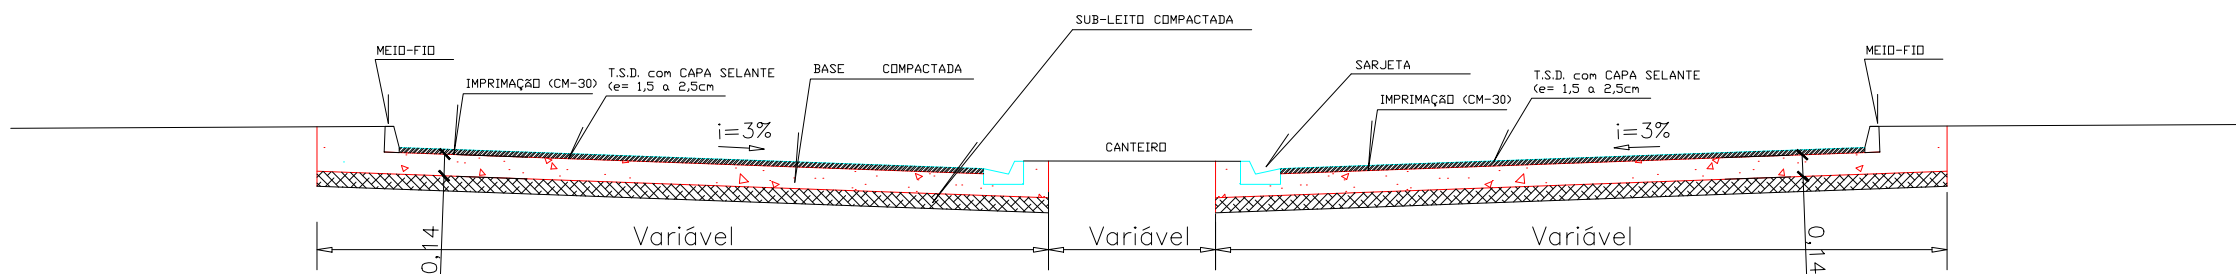


SEÇÃO TRANSVERSAL – PISTA DUPLA

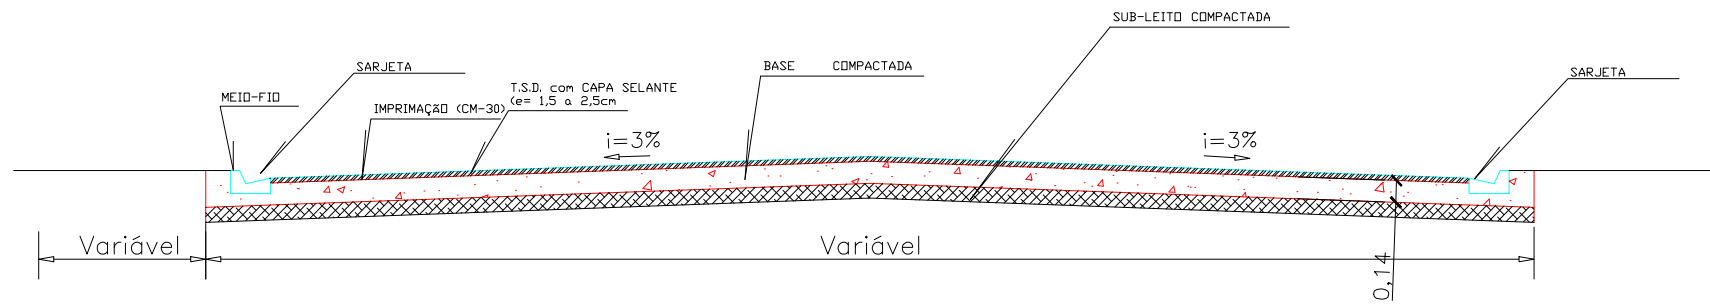


SEÇÃO TRANSVERSAL – PISTA ABAULADA

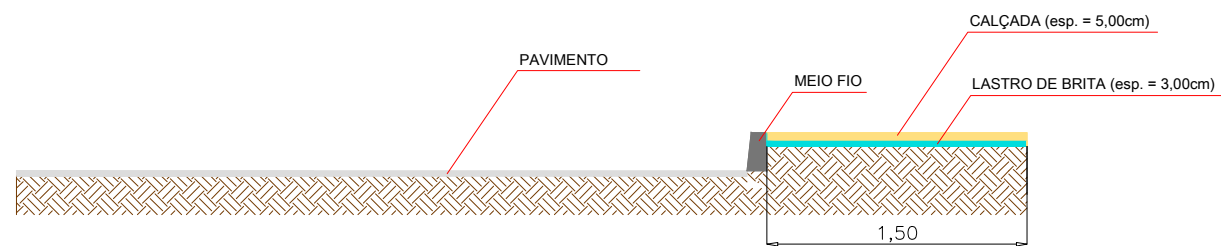

DETALHAMENTO PASSEIO EM CONCRETO

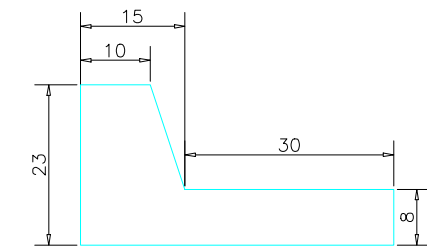

MEIO FIO COM SARJETA

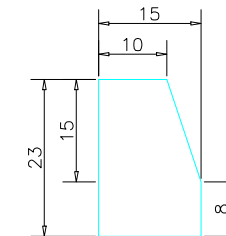

MEIO FIO SEM SARJETA

PAVIMENTAÇÃO ASFÁLTICA

EMPRESA: SETOR GUAÍRA	FOLHA 1/1
CONTEÚDO: - PAVIMENTAÇÃO ASFÁLTICA DETALHES PAVIMENTAÇÃO SEÇÃO TIPO	ENDEREÇO: ÁGUAS LINDAS
ESTADO: Goiás	DATA: MAR/2018
PROJETISTA: RODOLPHO ANTUNES CREA 17744/D-GO	

PROPRIETÁRIO: MUNICÍPIO DE ÁGUAS LINDAS - GO

RESPONSÁVEL TÉCNICO:

OBSERVAÇÕES: