




CORTE A-A
esc 1:75

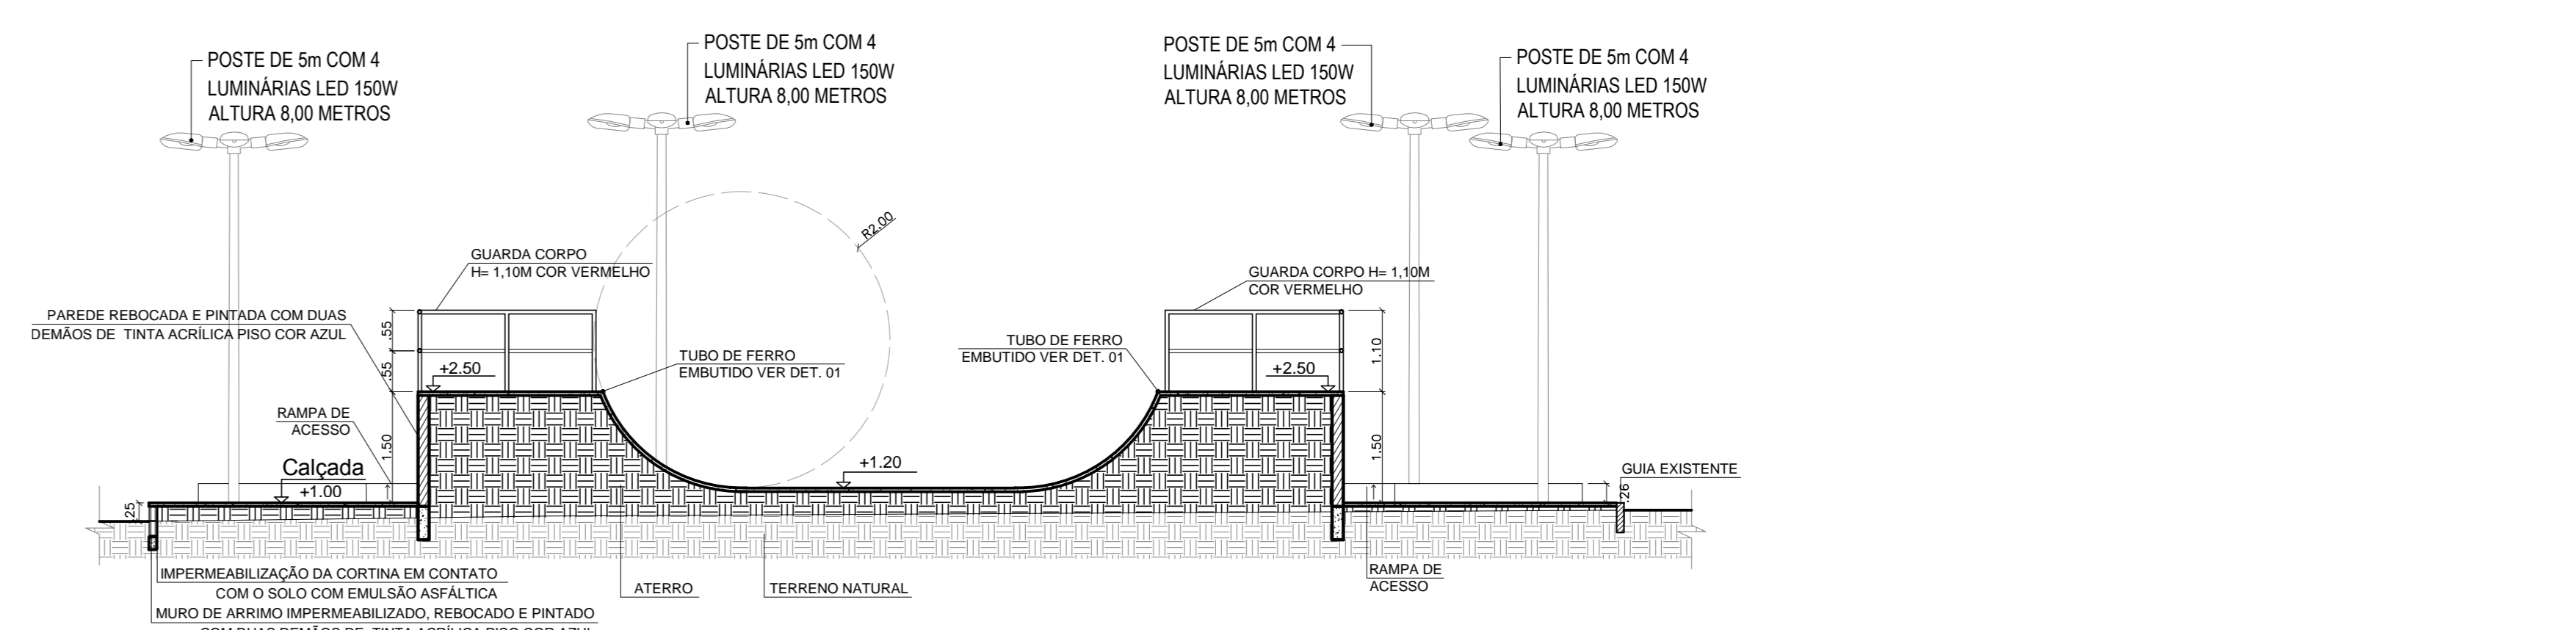


CORTE B-B
esc 1:75

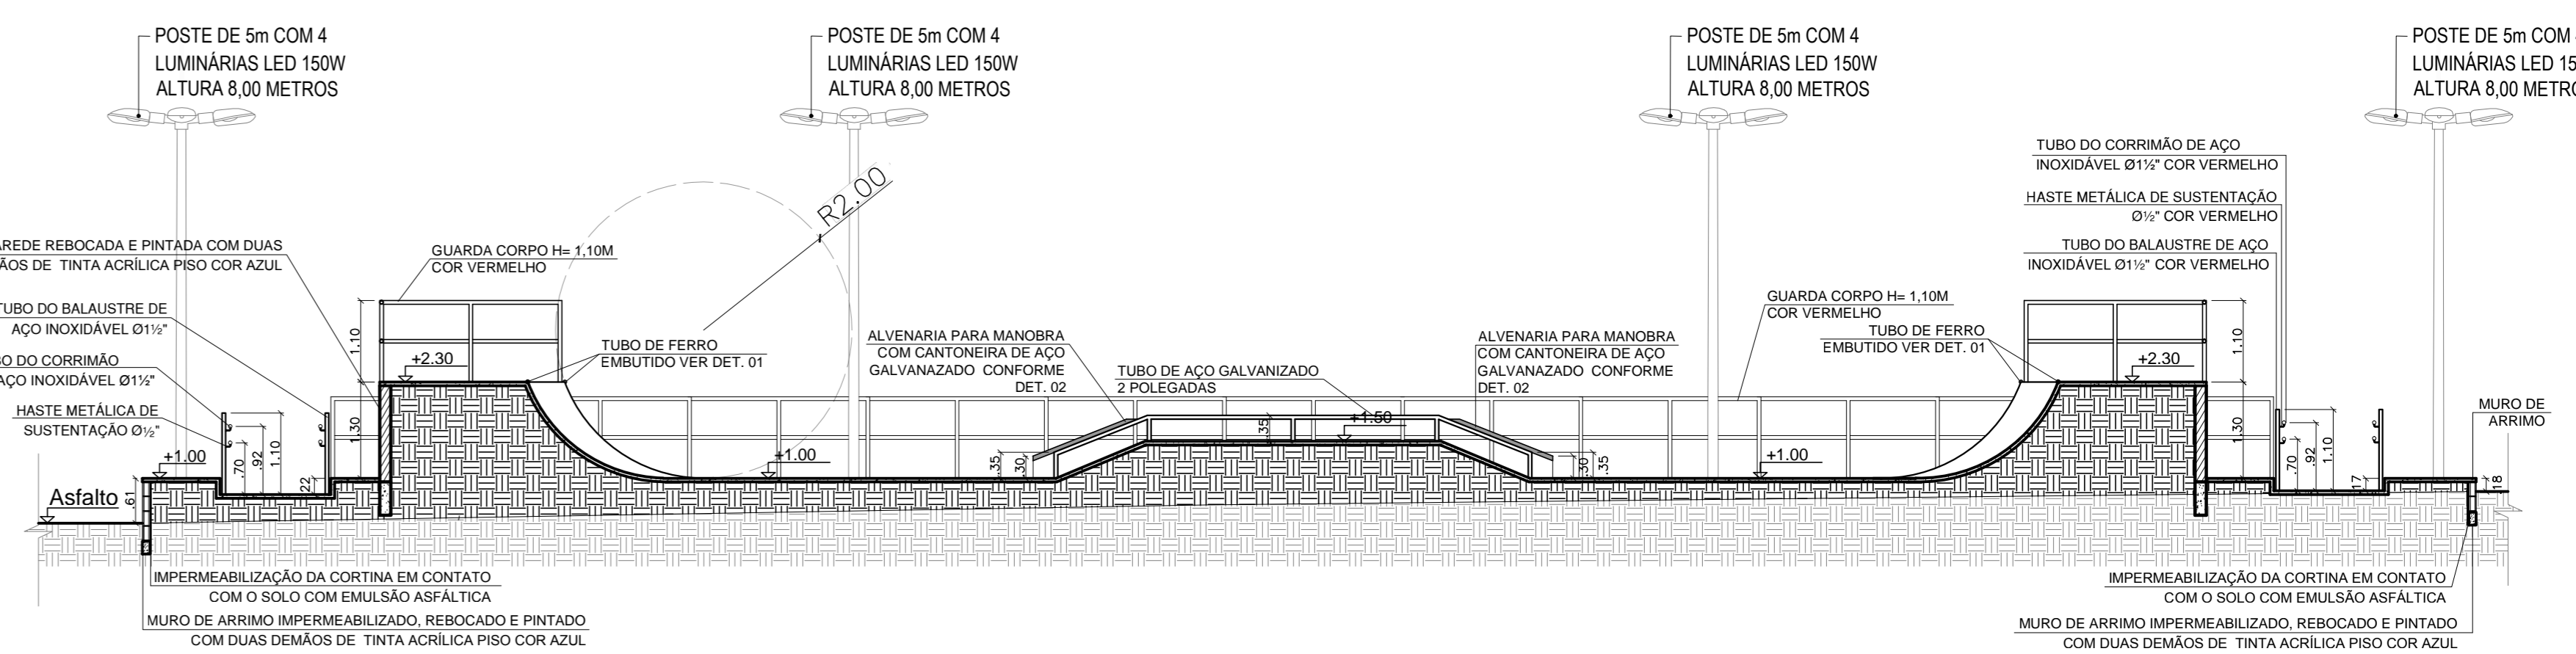


CORTE C-C
esc 1:75

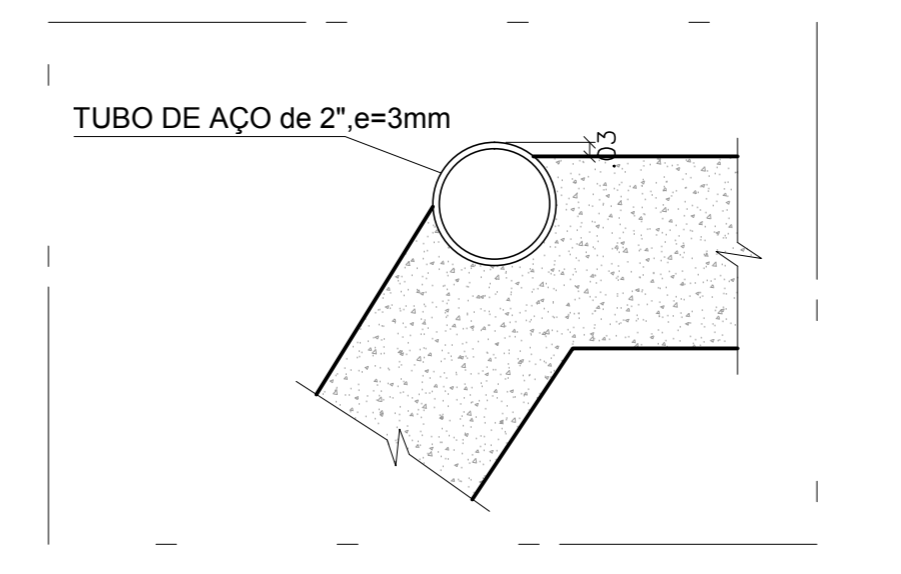


DET. 01 - TUBO DA RAMPA
Sem Esc.

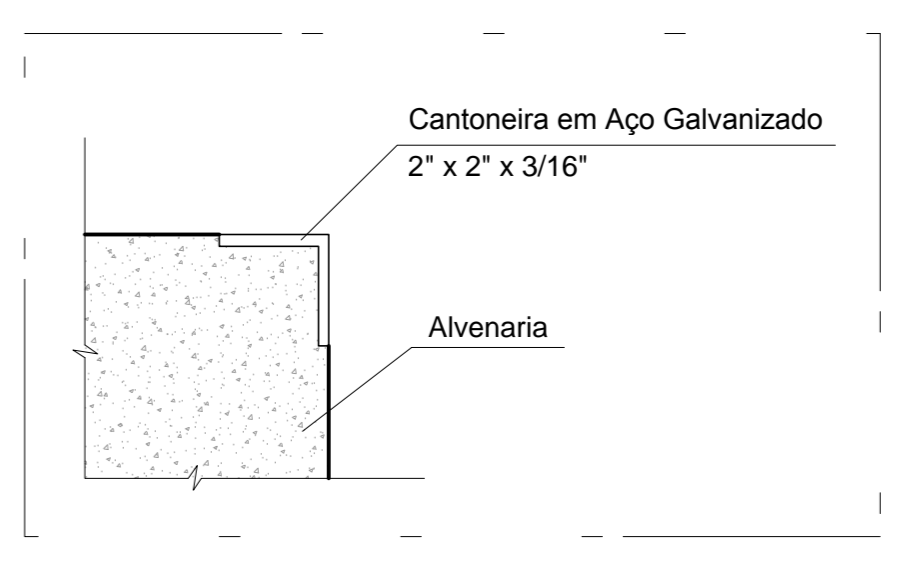


DET. 02 - CANTONEIRA
esc 1:50

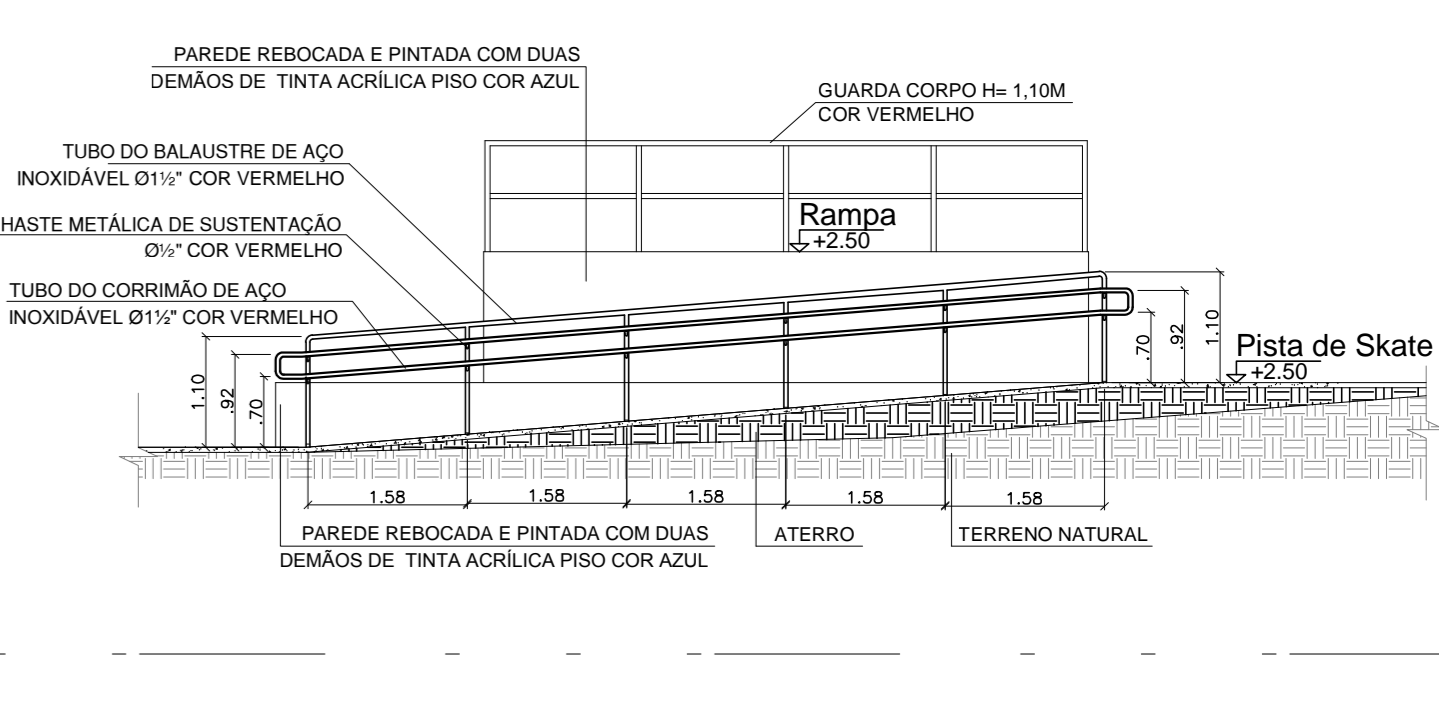

DET. 03 - RAMPA DE ACESSO
esc 1:75

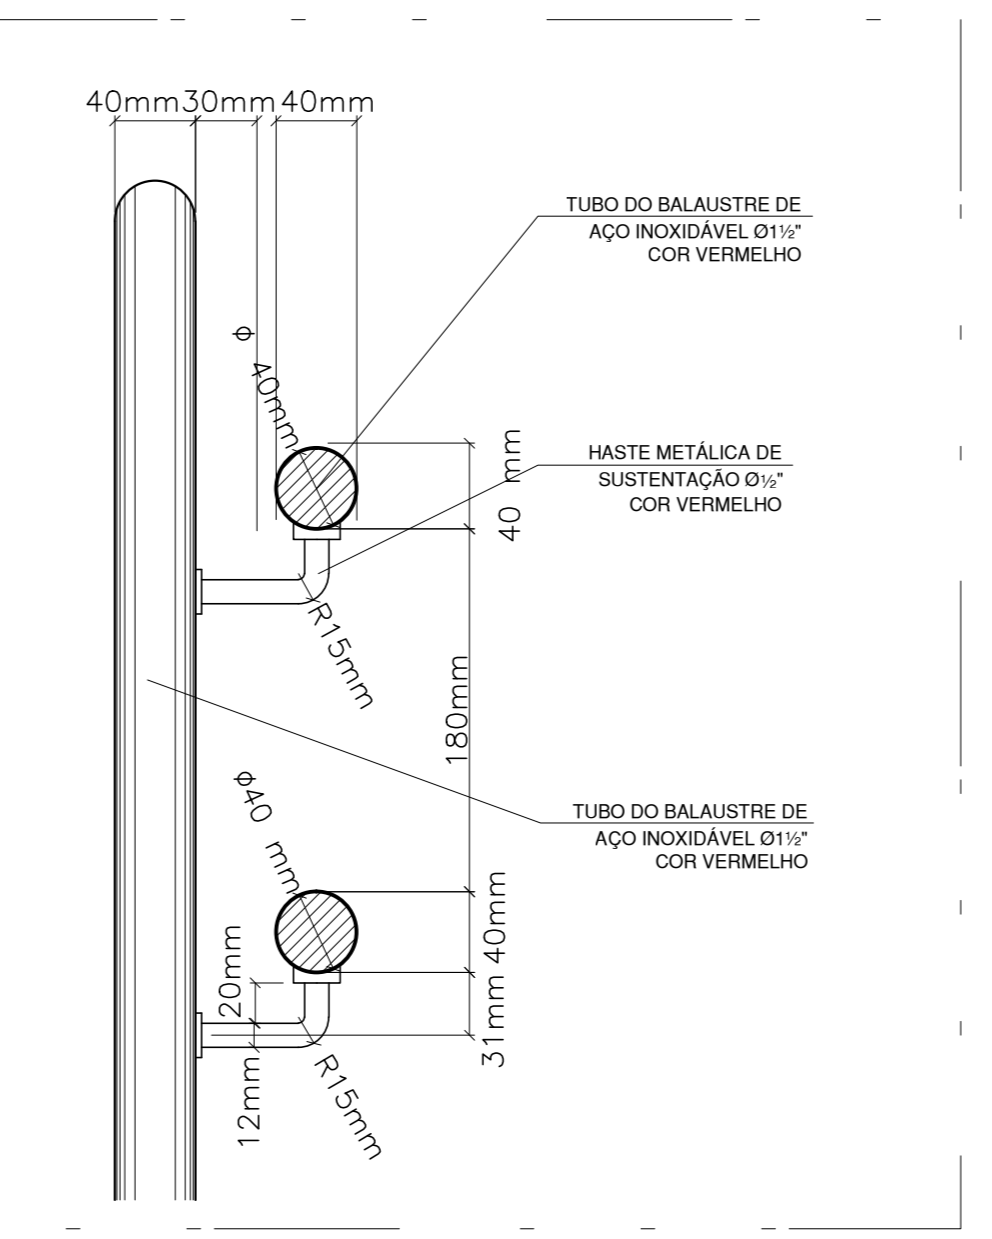

DET. 04 - GUARDA CORPO E CORRIMÃO
Sem Esc.

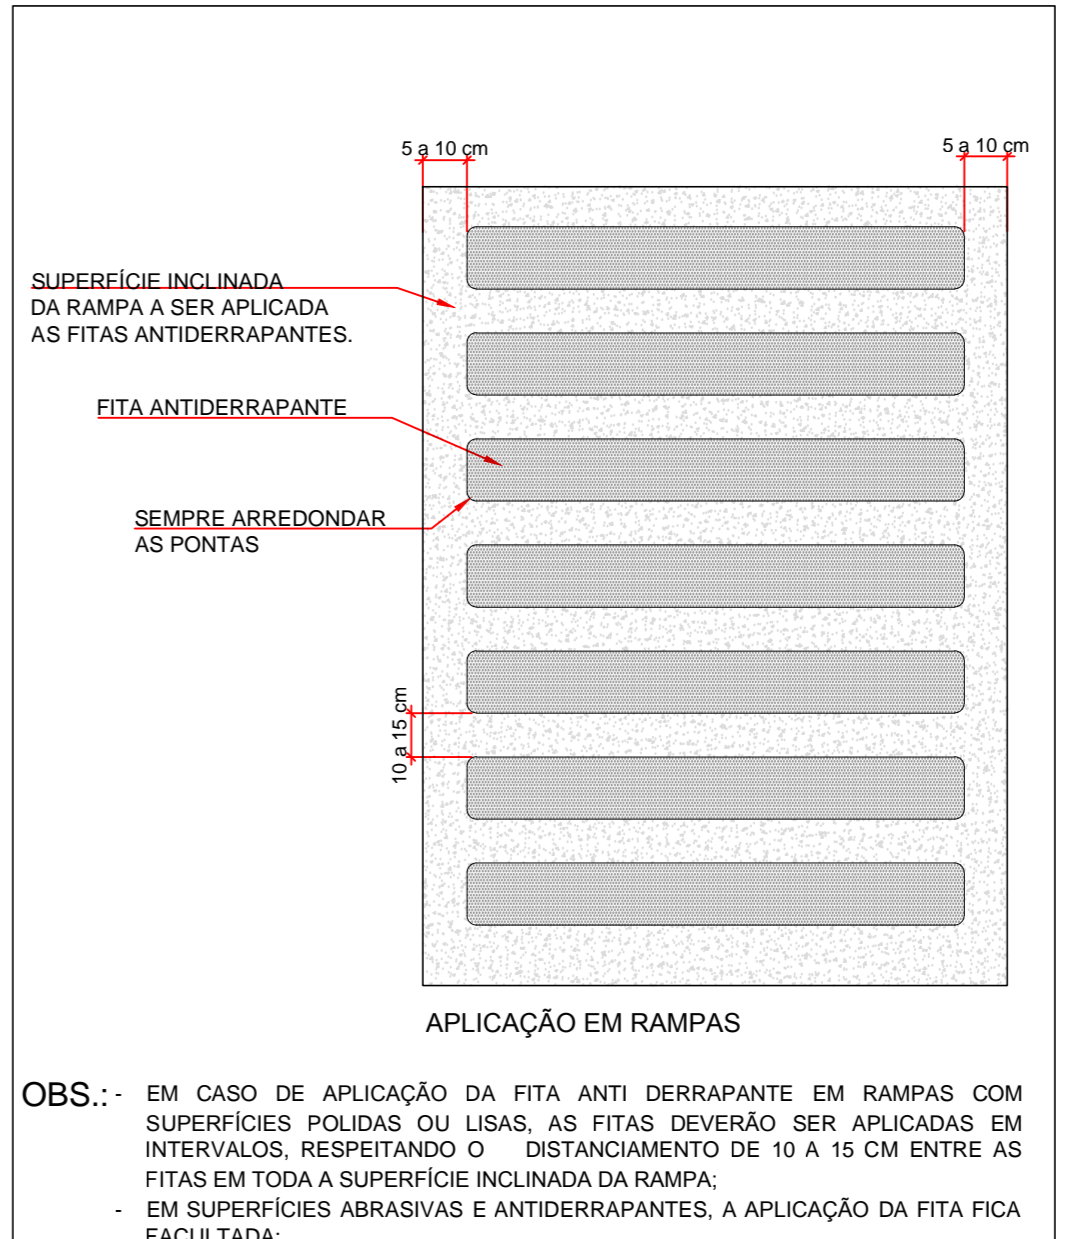

DET. 05 - APLICAÇÃO DE FITA ANTIDERRAPANTE SEM ESCALA

SÍMBOLO	DESCRIÇÃO	QTD
	MURO DE ARRIMO	168,48 M²

PLANTA DE AMPLIAÇÃO
esc 1:100

PREFEITURA DE ÁGUAS LINDAS DE GOIÁS
www.aguaslindasgoias.gov.br

DIRETORIA DE PROJETOS - PREFEITURA DE ÁGUAS LINDAS DE GOIÁS

ESTACIONAMENTO PÚBLICO E PISTA DE SKATE

ENDEREÇO : ÁREA PÚBLICA MUNICIPAL, LOTE 1º QUADRA 53 - JARDIMBRASILIA

PROPRIETÁRIO : PREFEITURA MUNICIPAL DE ÁGUAS LINDAS DE GOIÁS

AUTOR DO PROJETO : LIDIANE FERNANDES VIEIRA

RESPONSÁVEL TÉCNICO :

PREFEITURA MUNICIPAL DE GOIÁS

AUTOR DO PROJETO: LIDIANE FERNANDES VIEIRA CAU: Nº A37165-3

RESP. TÉCNICO CAUCRCA

PROJETO DE ARQUITETURA - IMPLANTAÇÃO URBANÍSTICA

USO : INSTITUCIONAL

CONTEÚDO : PLANTA DE AMPLIAÇÃO, CORTES E DETALHES.

DATA : JUL/2020 DESENHO: ESC.: INDICADA PRANCHA : 1/3