

NOTA IMPORTANTE:

A fixação dos equipamentos ativos, passivos e acessórios será feita com parafusos e porcas.










A organização dos cabos e fixação dos cabos no rack será feita por dentro e da cor do cabo utilizado. No interior do Rack esta organização deverá ser de 15 em 15cm.

Os patch cords de telefonia e de dados terão que ter cores distintas para facilitar a identificação visual e também identificação numerada através de etiquetas.

Todos os cabos terão que estar no mínimo 3 metros de sobre organização na base do rack.

Placas de Cores do Cabo UTP, para identificação do tipo de ambiente, deverá ser: Verde - para UTP - ambiente Balcões - vermelho.

Os Pontos Devem ser Certificados quanto à sua velocidade de conexão.

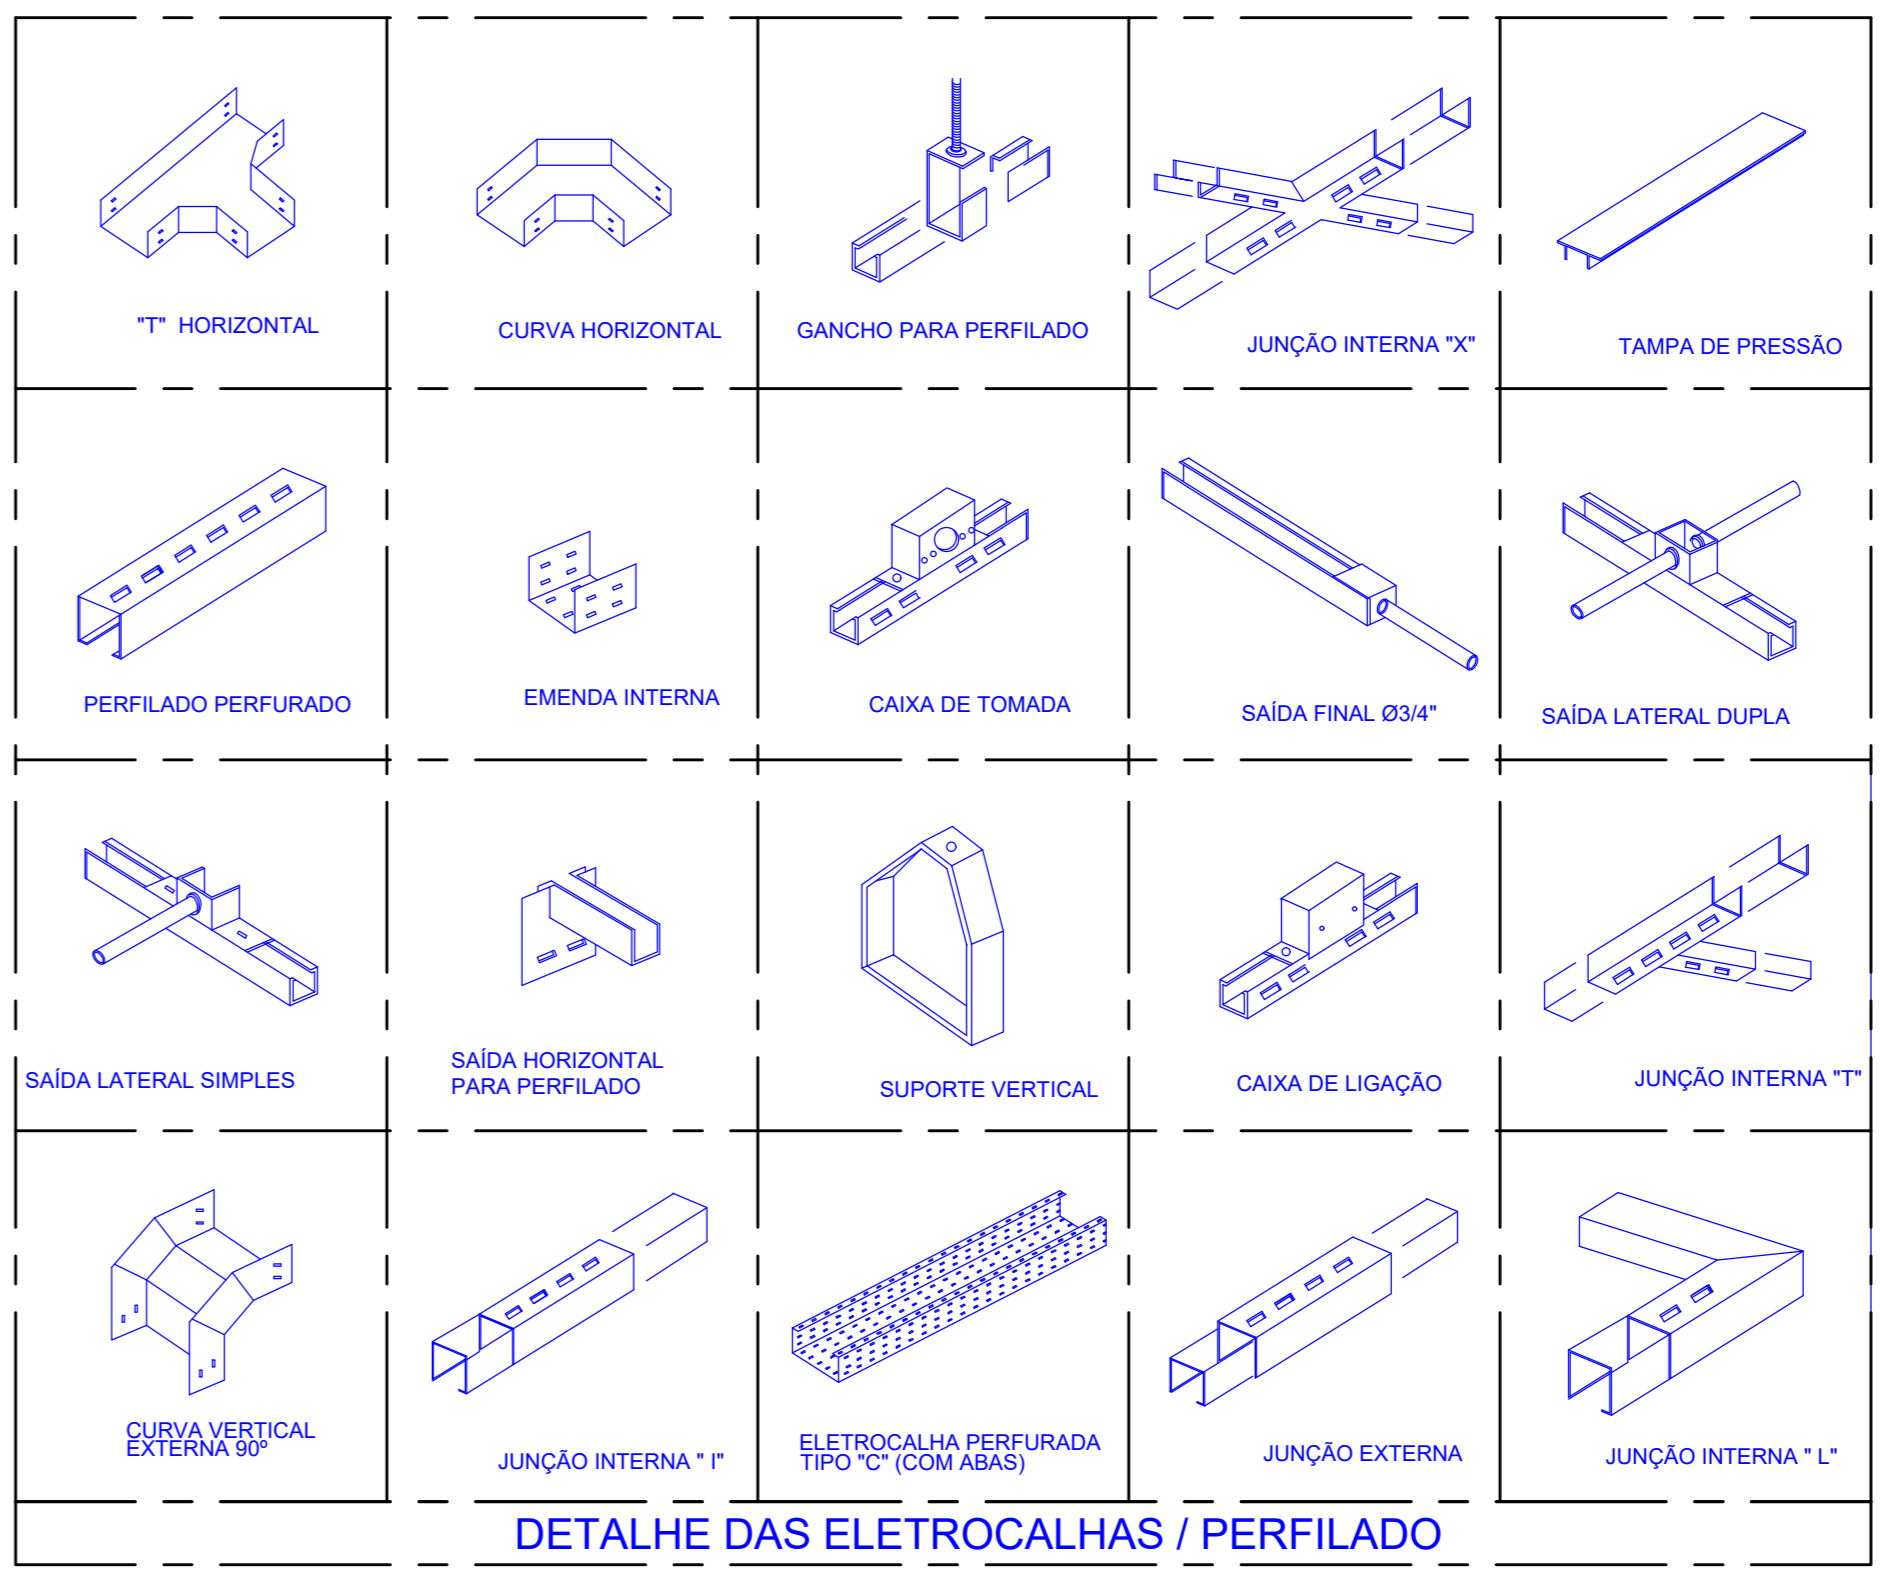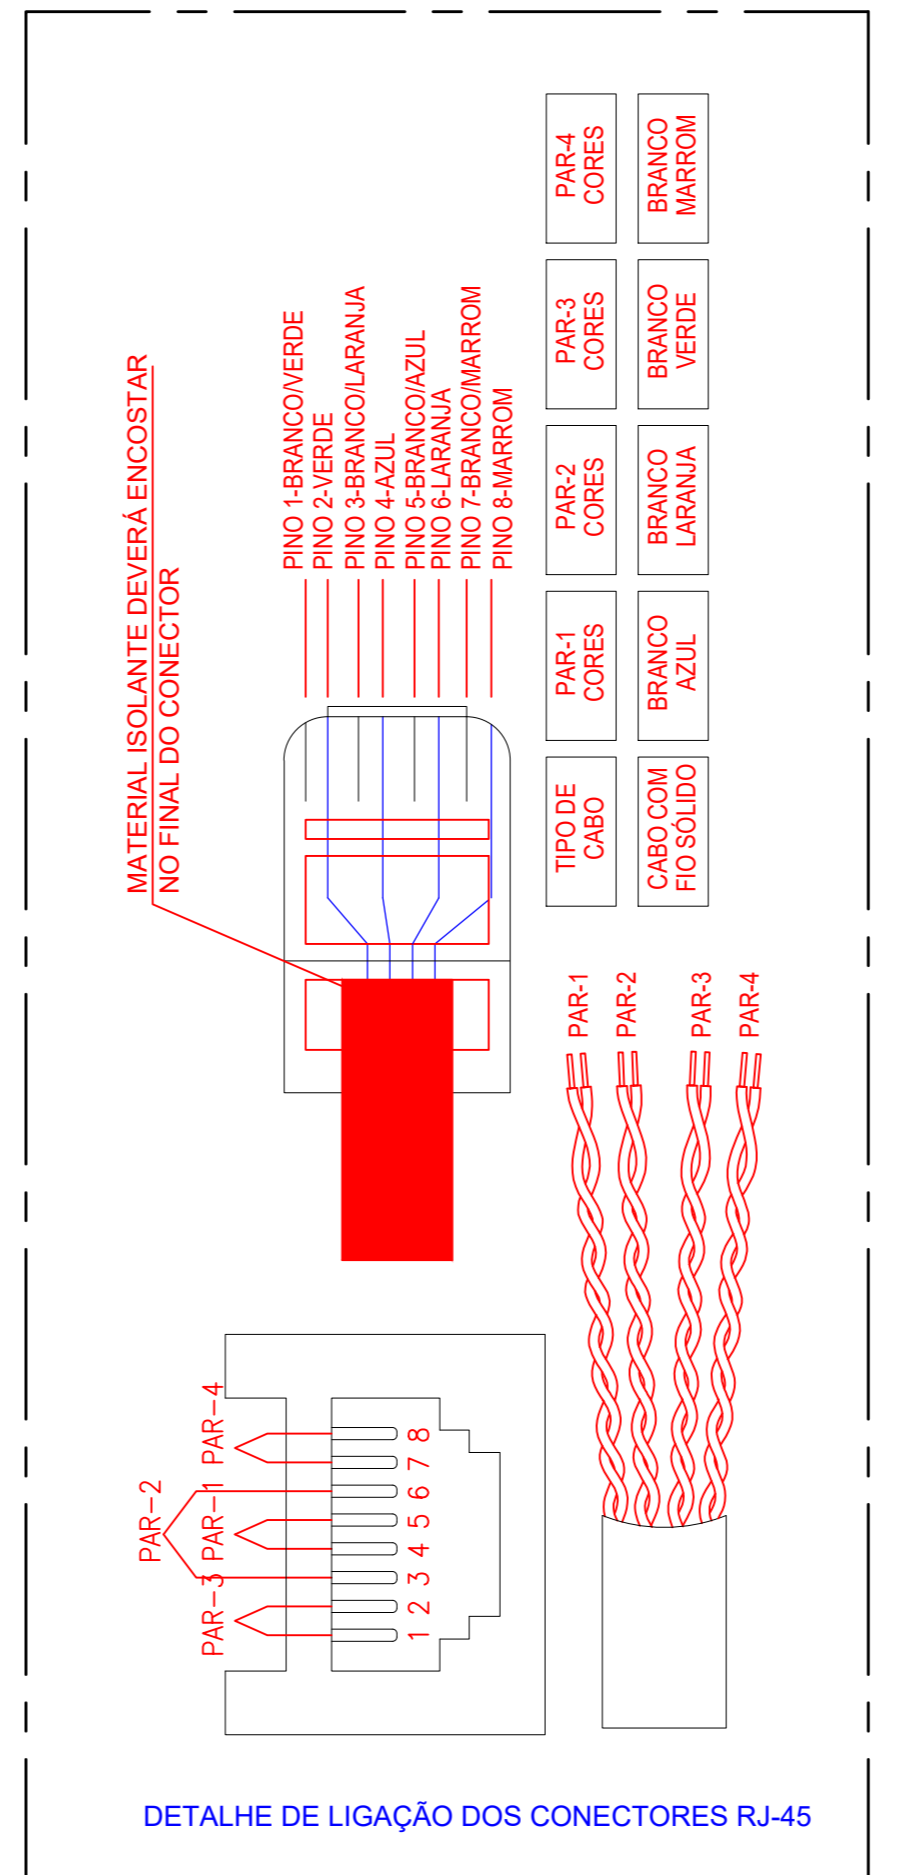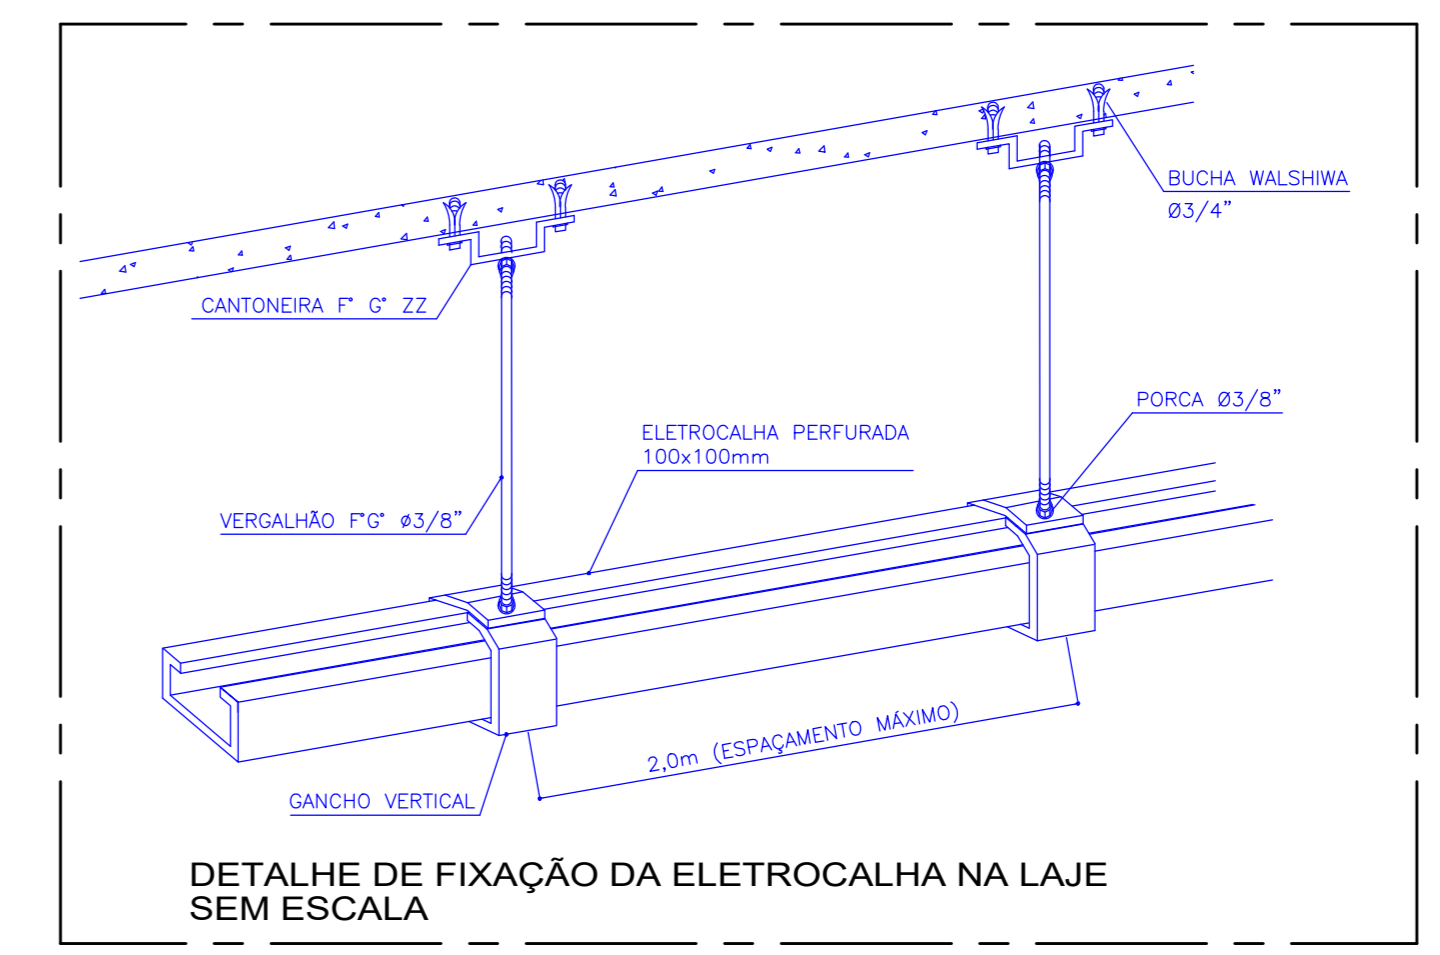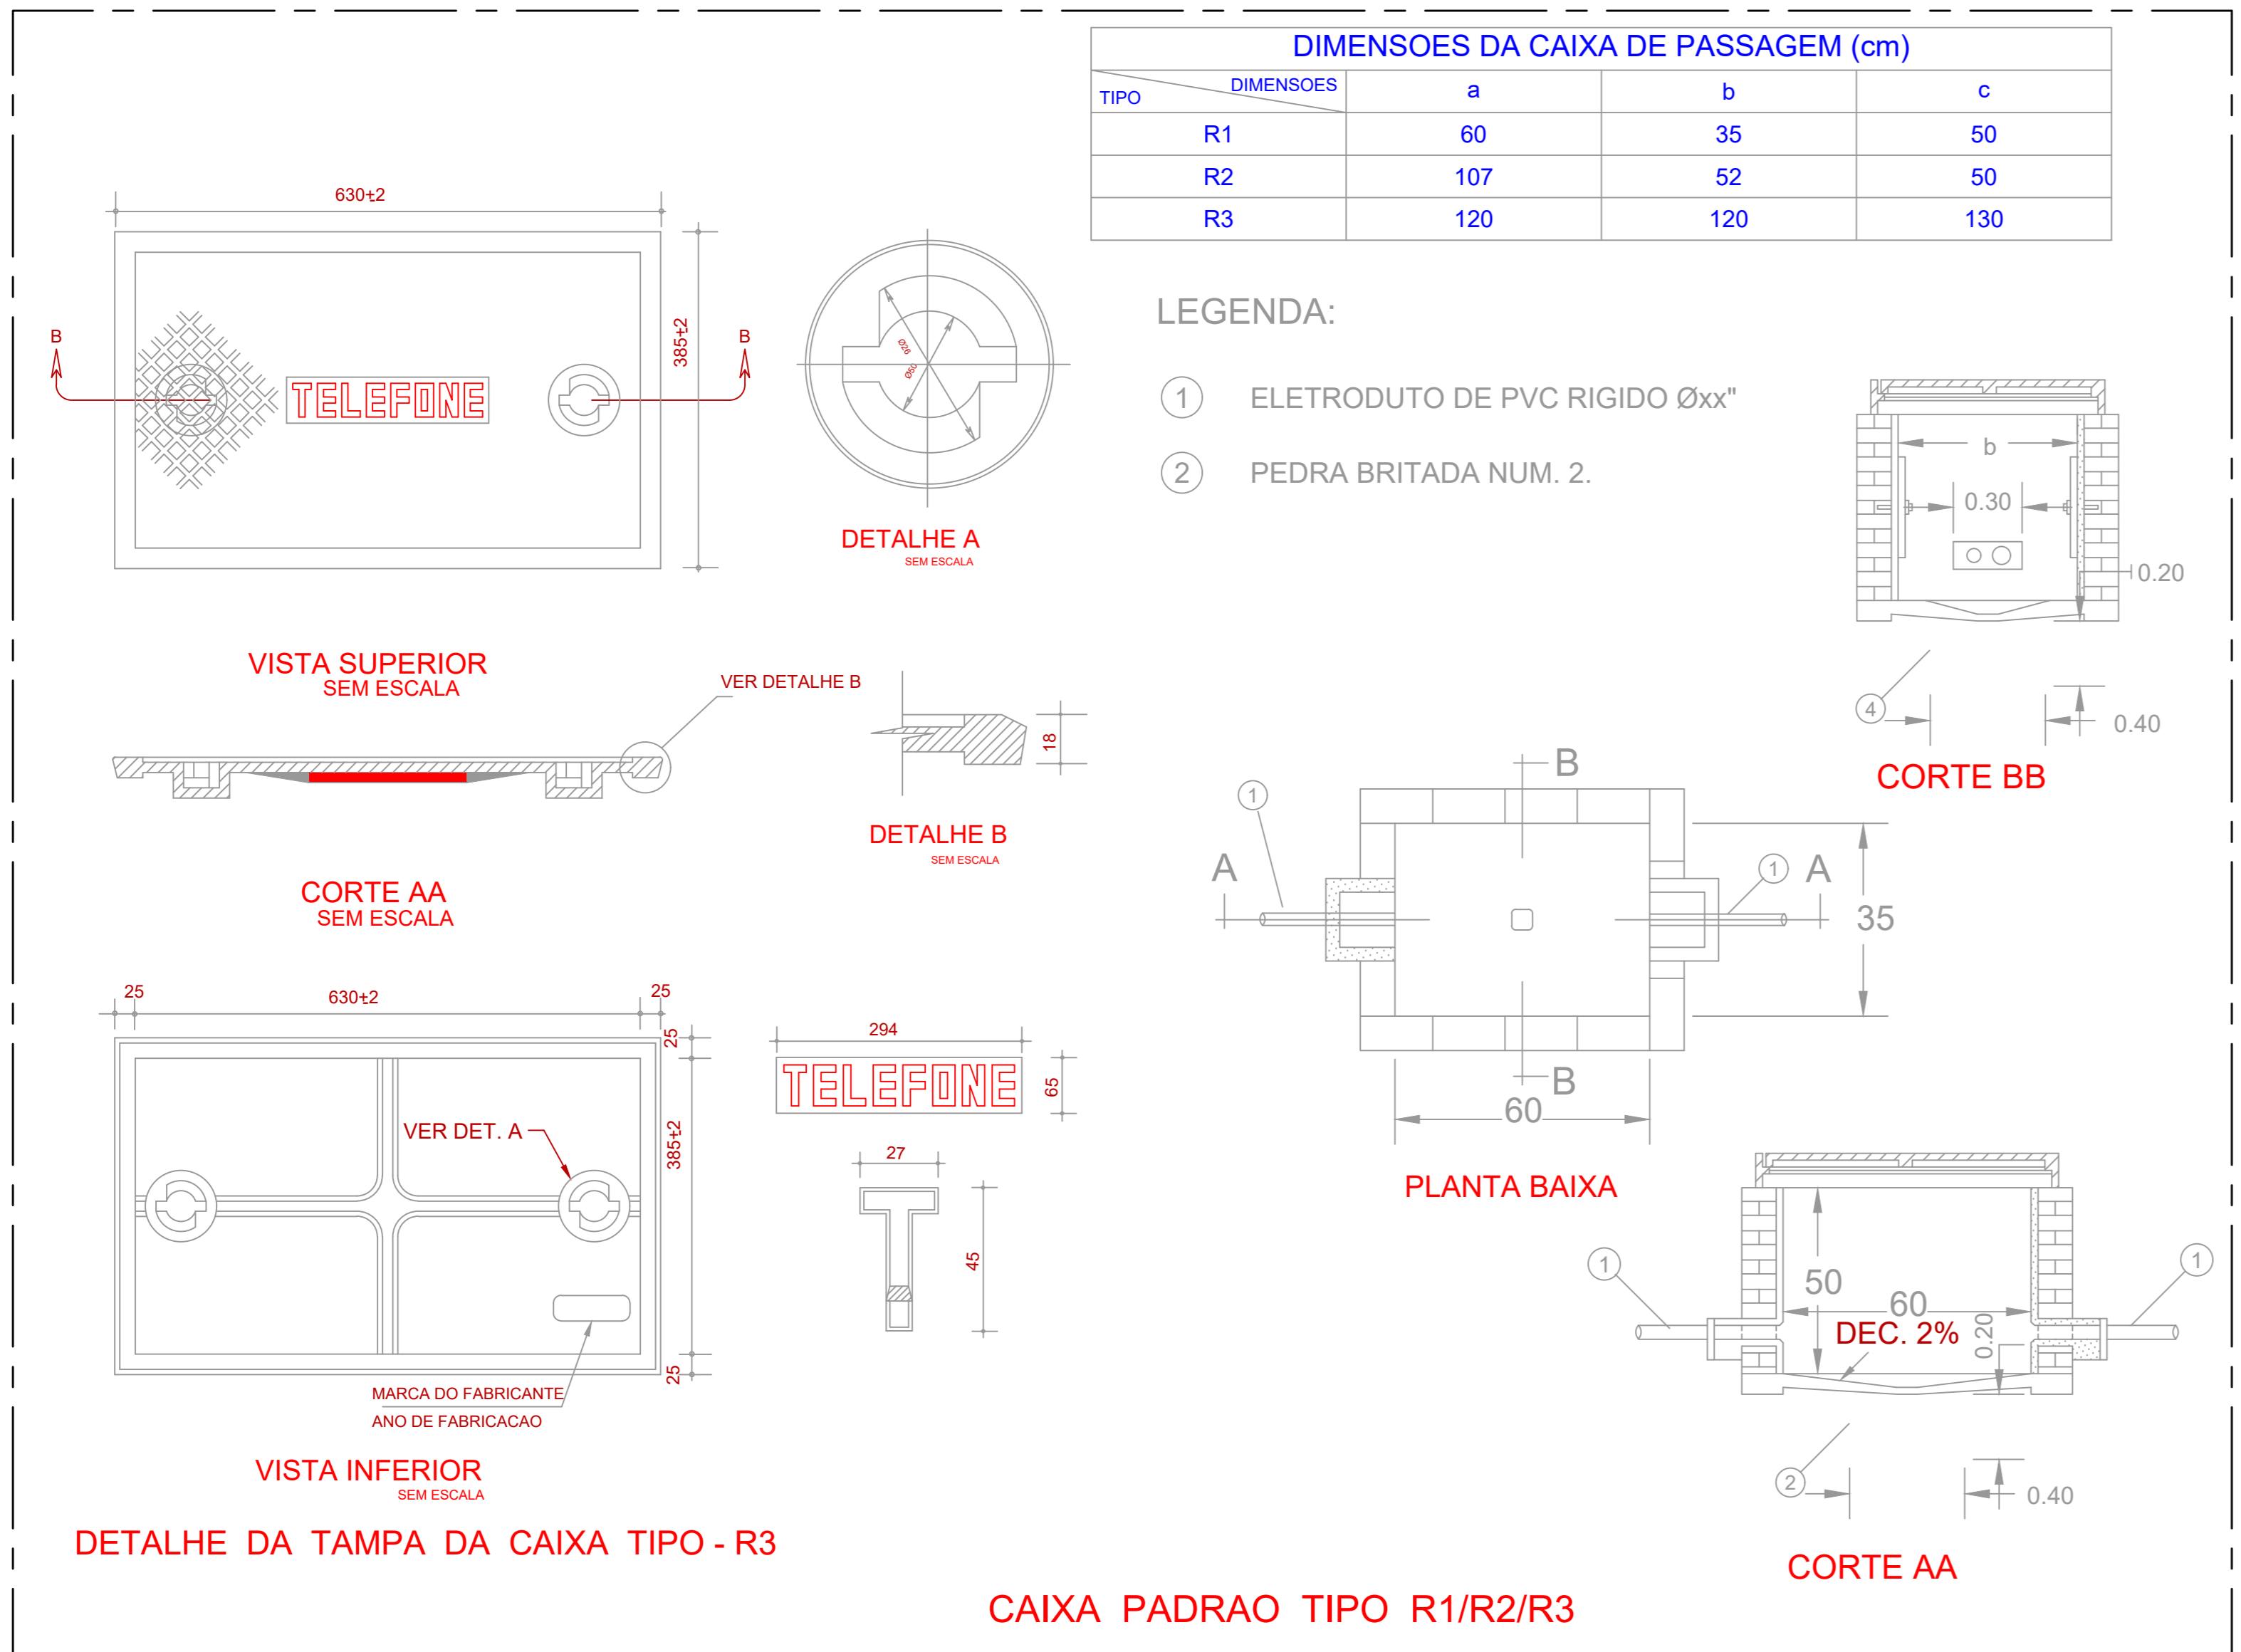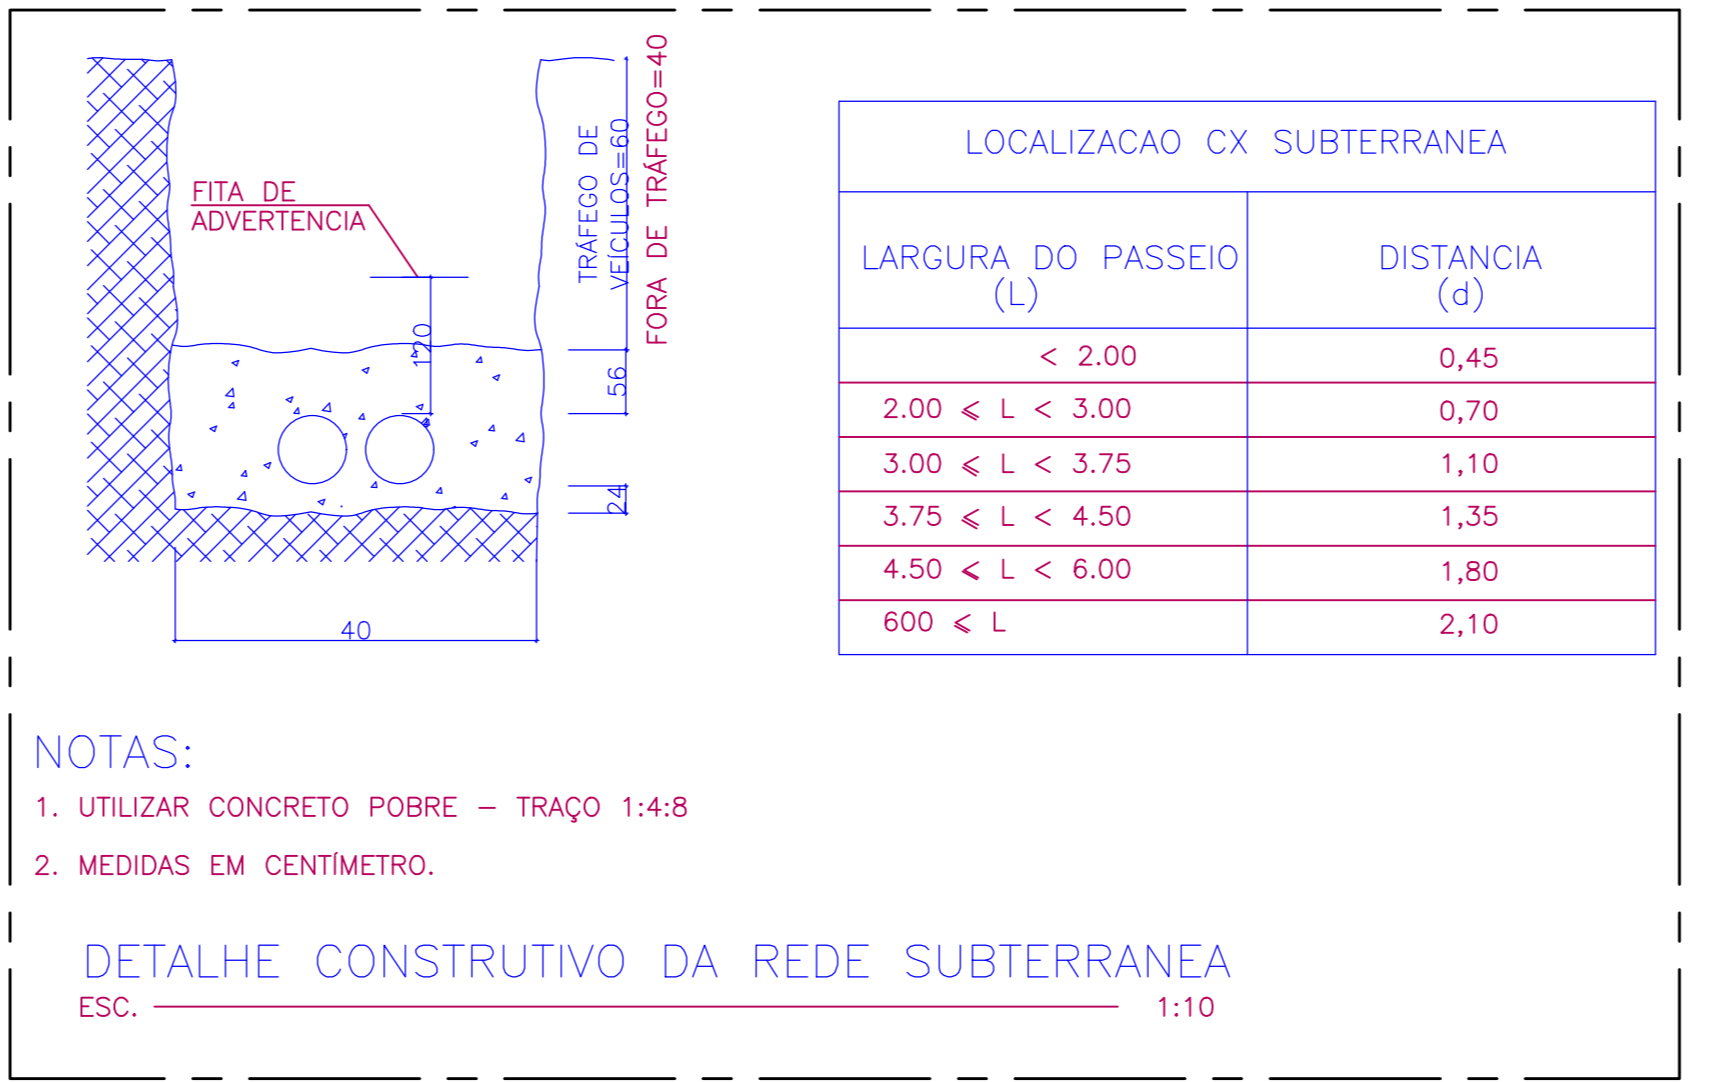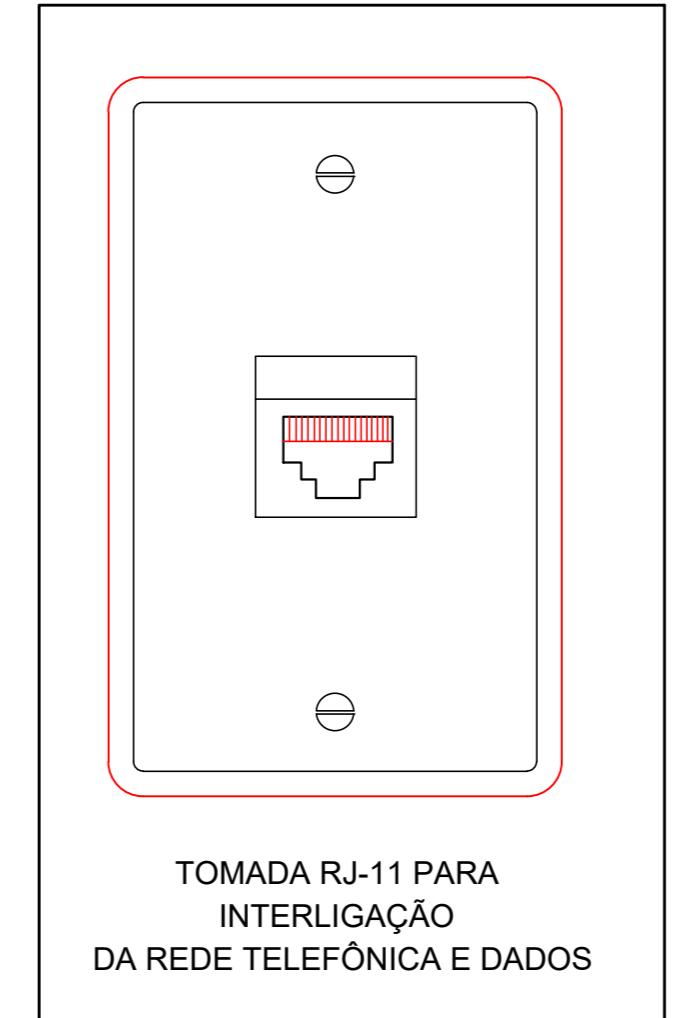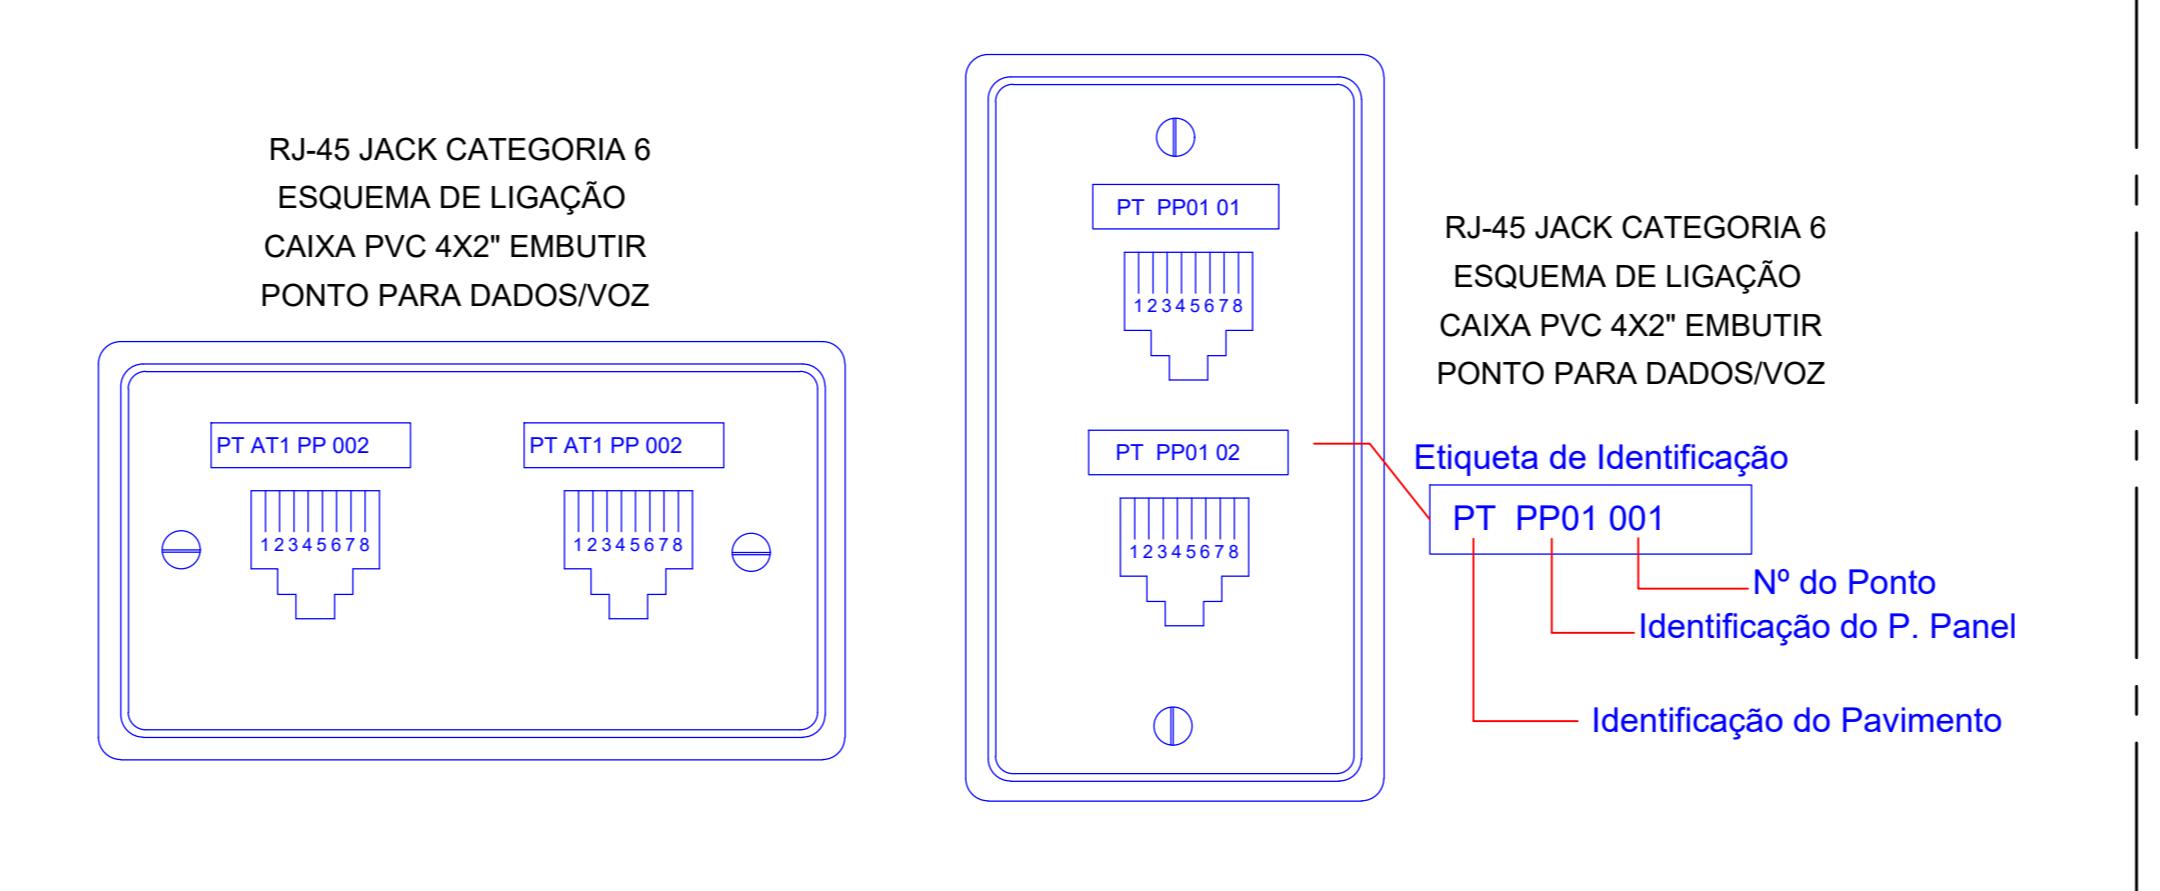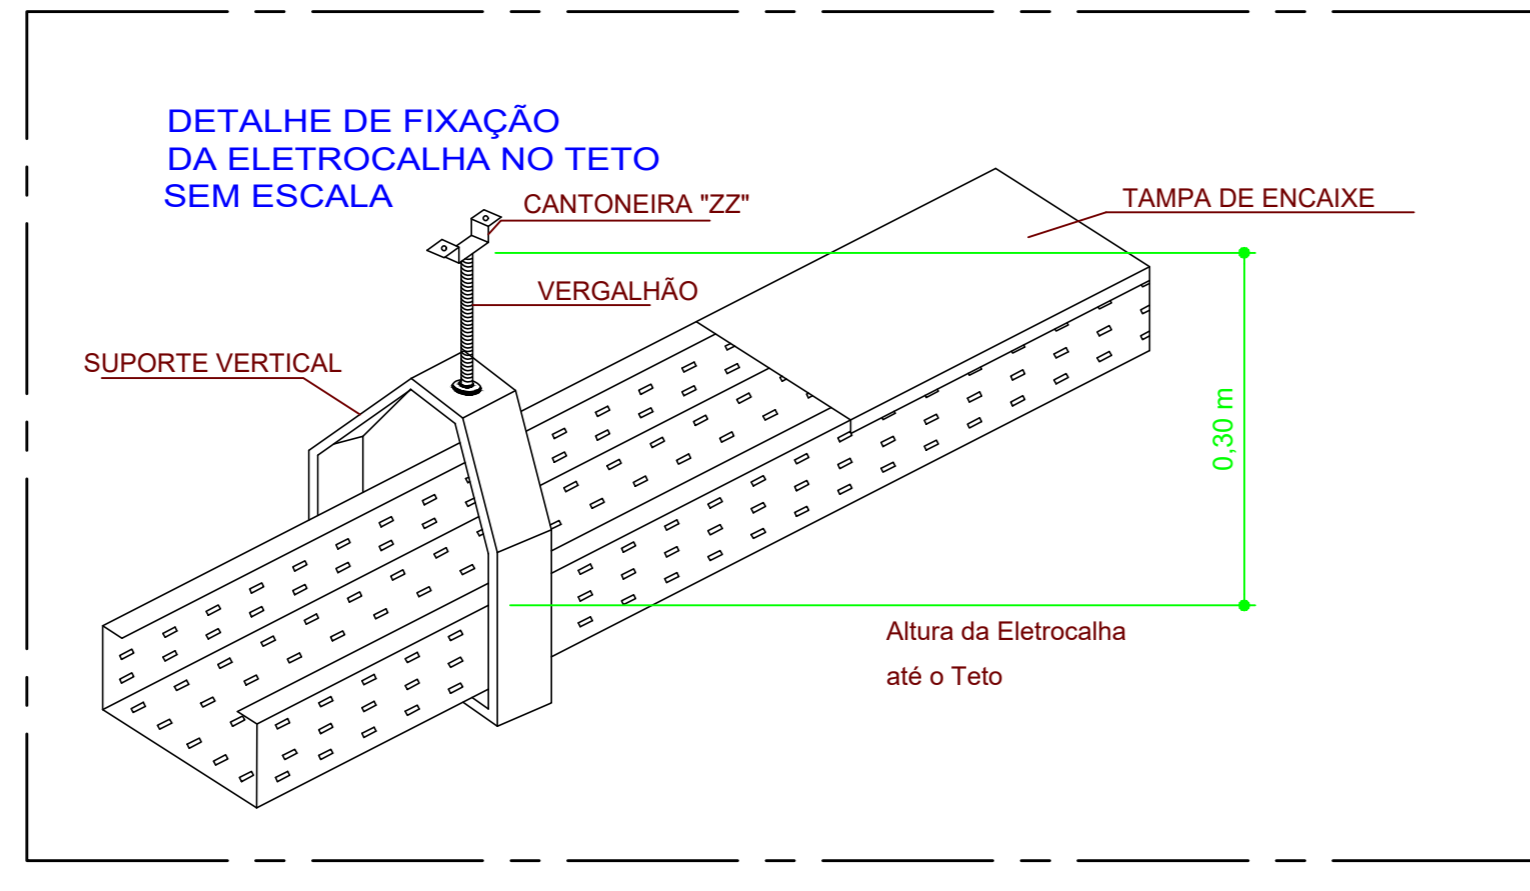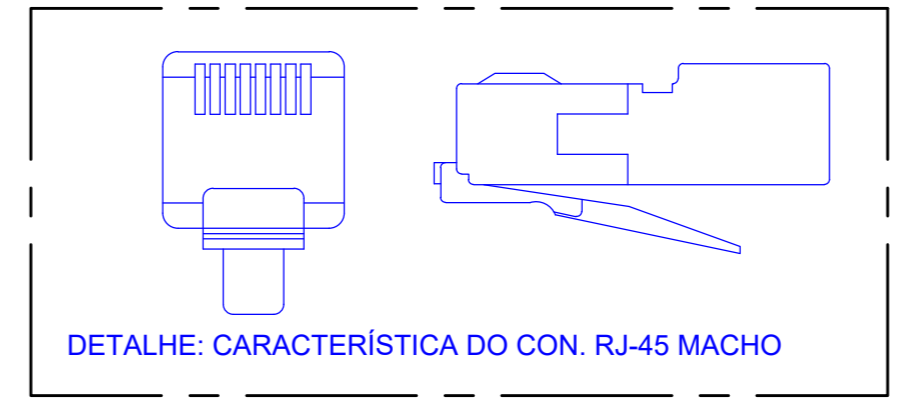

TG
ARQUITETURA E ENGENHARIA

Fone: (62) 3988-7297
(62) 98221-3763
www.tgarquitectura.com.br

CABEAMENTO ESTRUTURADO

ENDEREÇO: APH - QUADRA 53 LOTE 18 - JARDIM BRÁSILIA - ÁGUAS LINDAS DE GOIÁS - GO

PROPRIETÁRIO: PREFEITURA MUNICIPAL DE ÁGUAS LINDAS DE GOIÁS

AUTOR DO PROJETO: THIAGO GONÇALVES

ASS: RESPONSÁVEL PELO PROJETO: THIAGO GONÇALVES

ÁREA CONSTRUTIVA: 17,01 m²

REVISÃO: 00

ASSUNTO: Detalhes Notas e Observações

PROJETO: VOZ - 13

DADOS: - 32

REVISÃO: 00

ARQUIVO: CAB_CIDOSO_081119_R00

DESENHO: DARLLAN ALVES

DATA: 07/11/2019

ESCALA: INDICADA

PRANCHA Nº: 2/2