




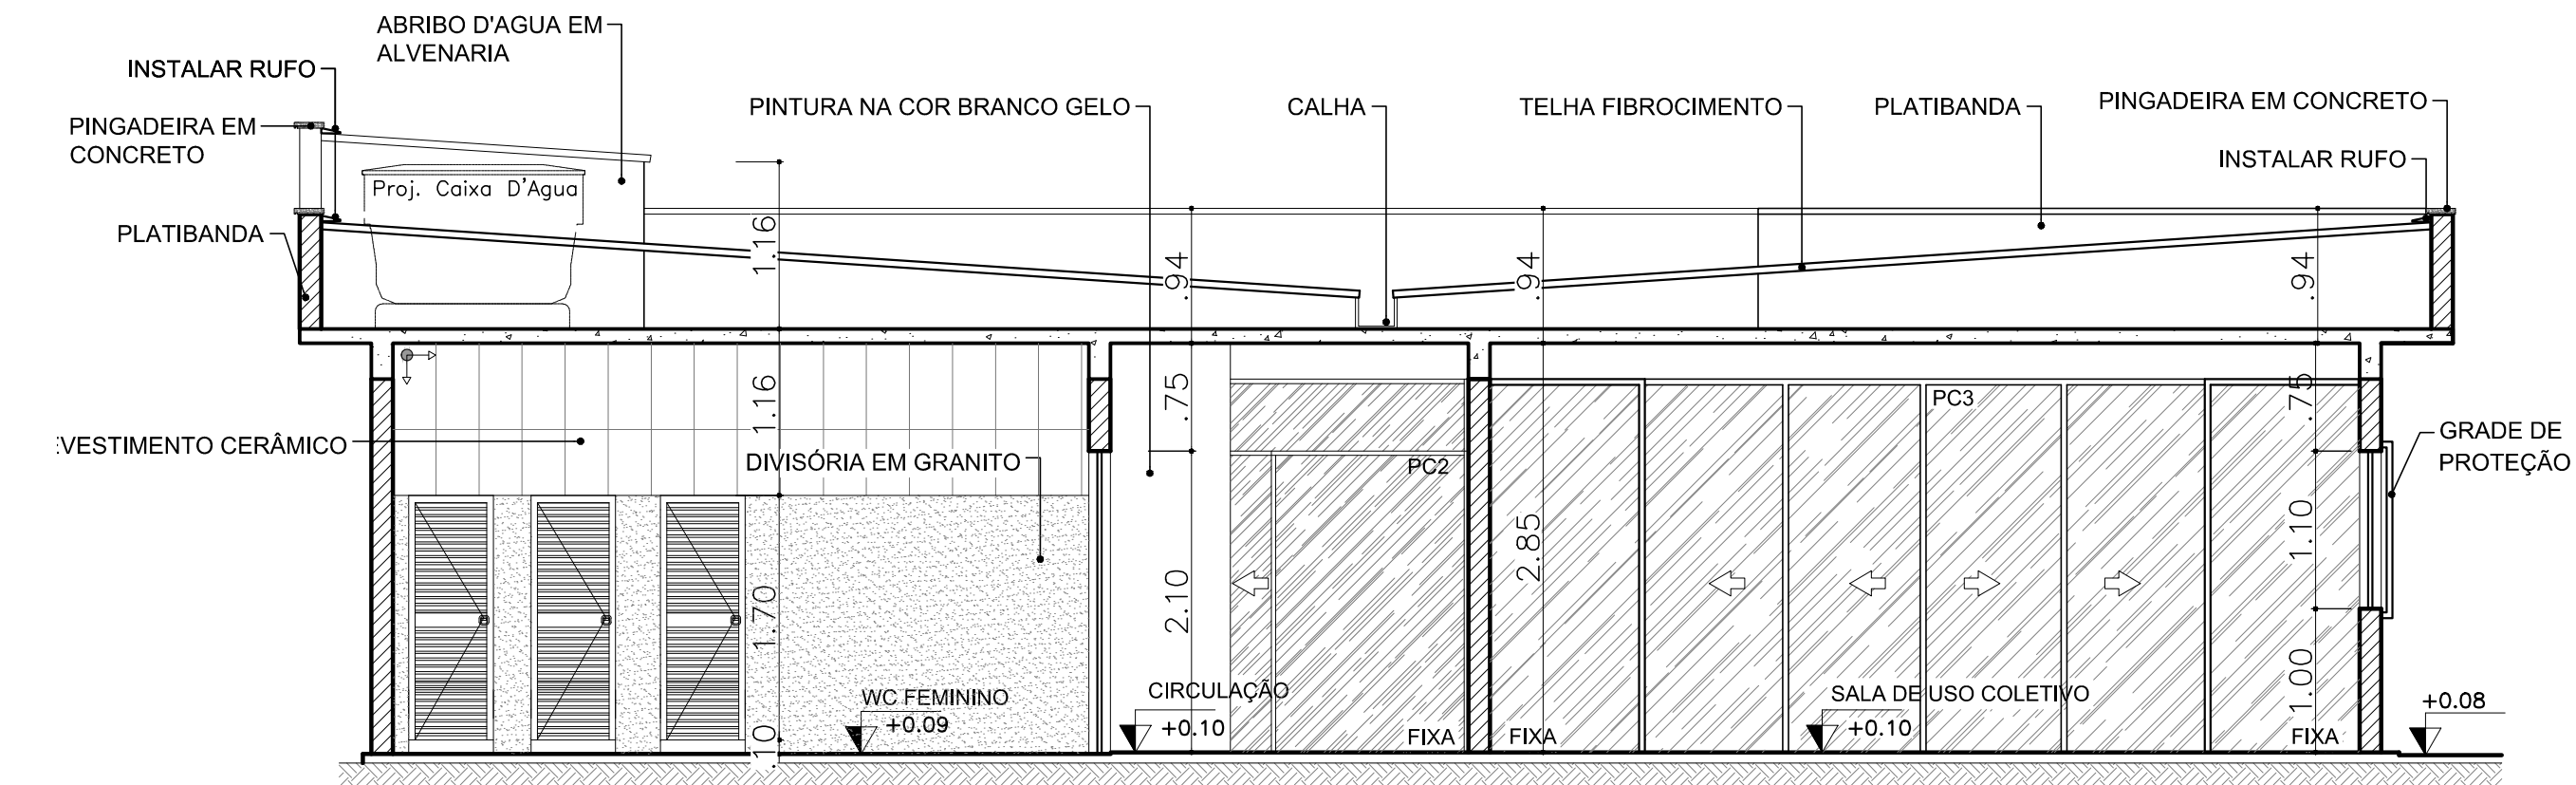

1 CORTE A-A
ESC:1/50

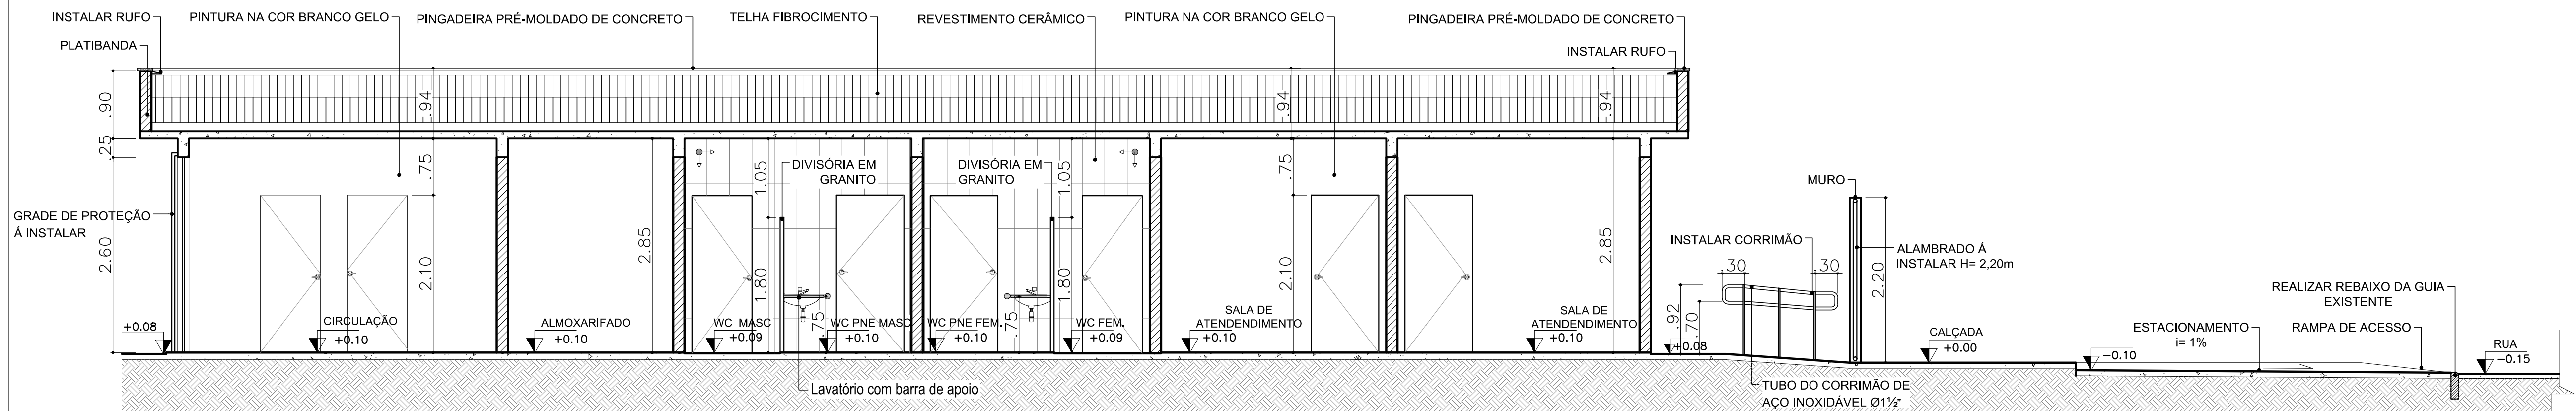


2 CORTE B-B
ESC:1/50

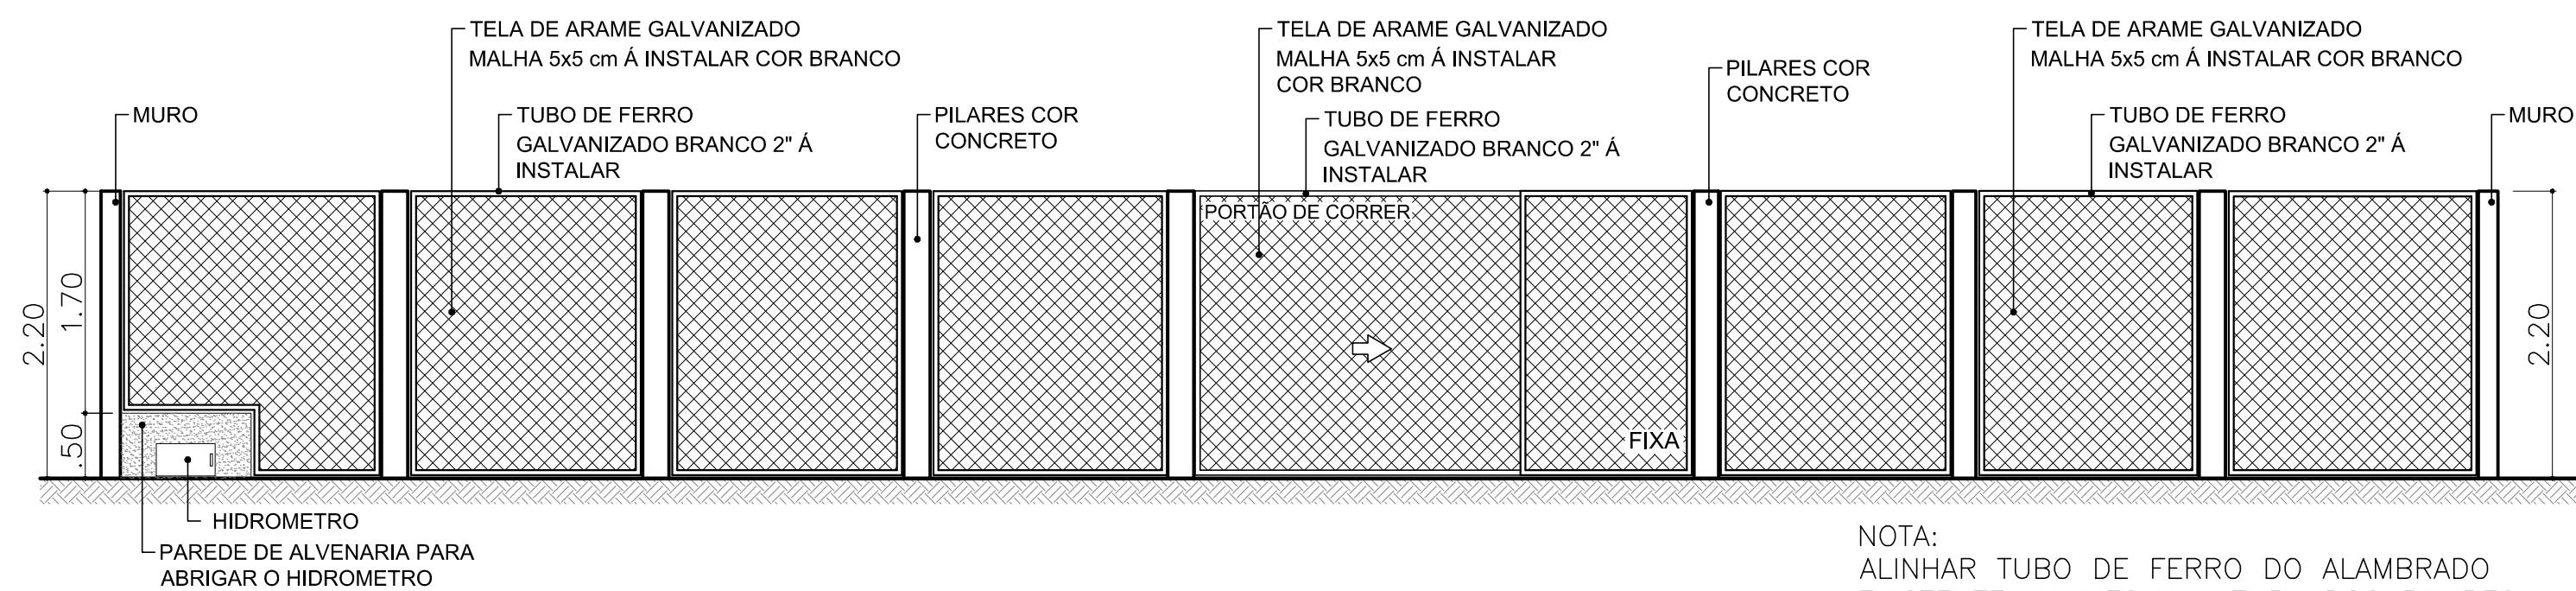


3 DET. 01 - PORTÃO - ALAMBRADO
ESC:1/50


NOTA:
ALINHAR TUBO DE FERRO DO ALAMBRADO
EXISTENTE NA MESMA ALTURA DOS PILARES.

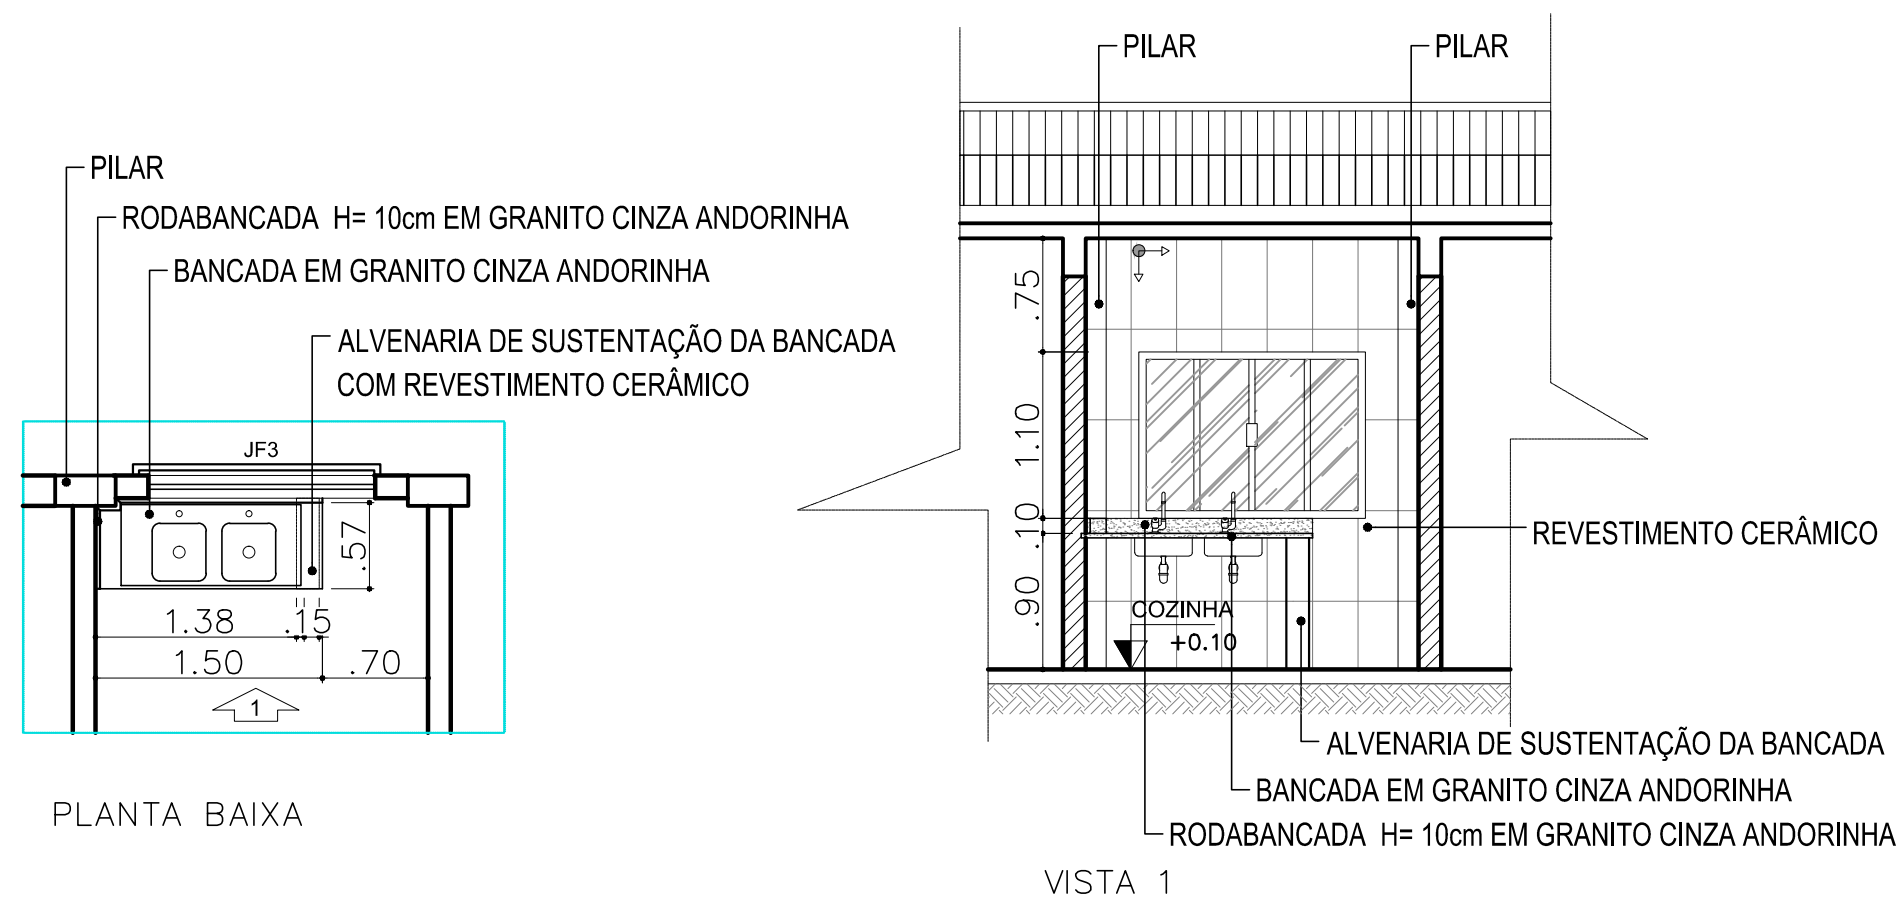

4 DET. 02 - COZINHA - PIA
ESC:1/50

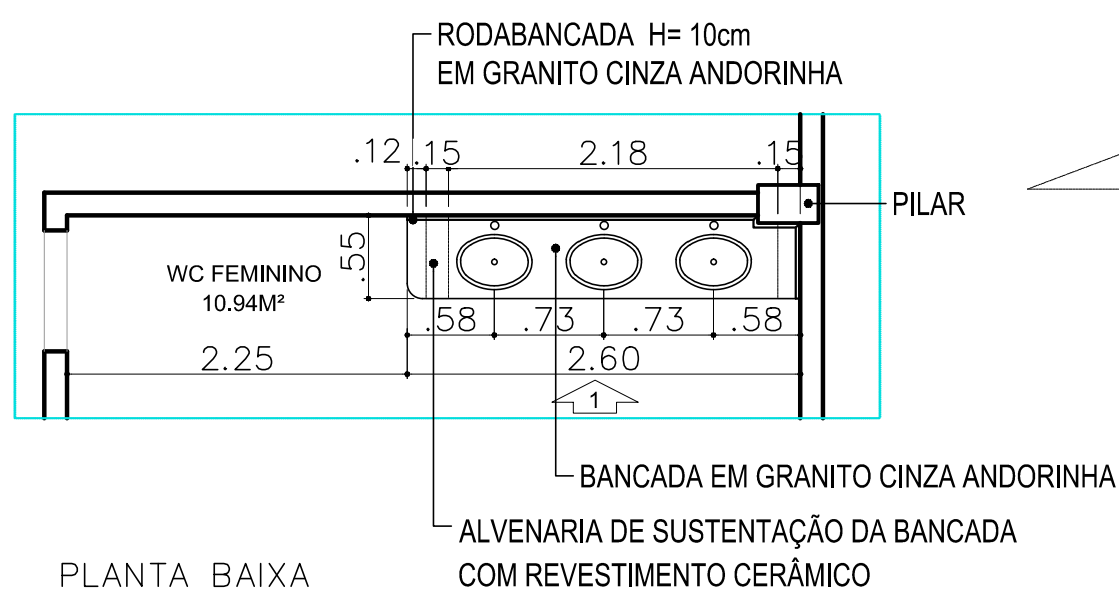

5 DET. 03 - BANHEIRO - BANCADA
ESC:1/50

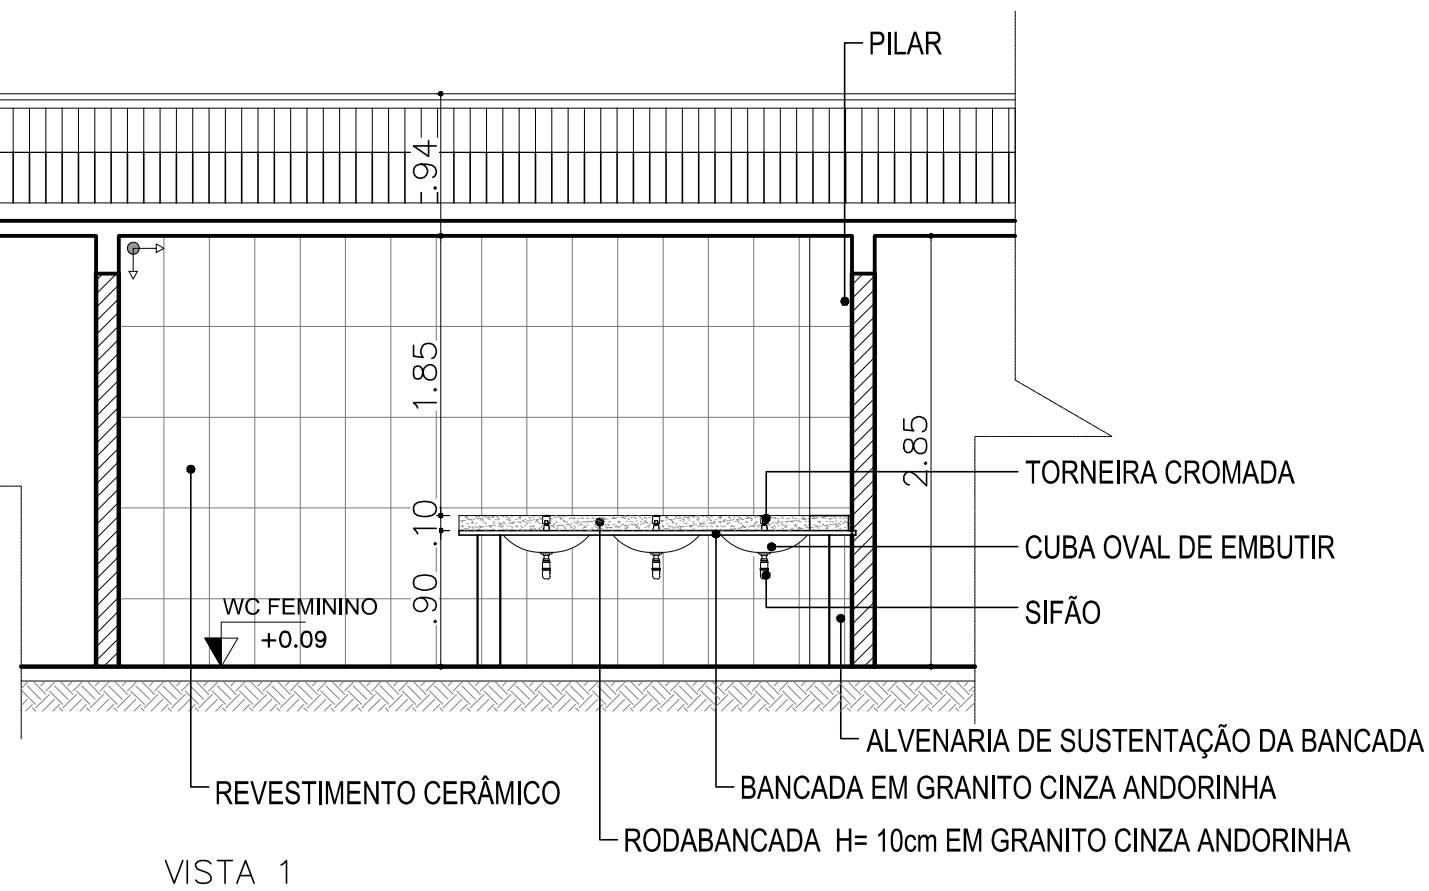

 	
ÁGUAS LINDAS DE GOIÁS - GO	
ENDEREÇO:	APM - Quadra 53 Lote 1B - Jardim Brasília
PROPRIETÁRIO:	Prefeitura Municipal de Águas Lindas de Goiás
AUTOR DO PROJETO:	ANDERSON IUATA NERI ENGENHEIRO CIVIL CREA - 24363/D-DF
RESPONSÁVEL TÉCNICO:	ANDERSON IUATA NERI ENGENHEIRO CIVIL CREA - 24363/D-DF
PROPRIETÁRIO:	
AUTOR DO PROJETO:	Anderson Iuata Neri
RESPONSÁVEL TÉCNICO:	Anderson Iuata Neri
OUTROS:	CREA:
OUTROS:	
CRAS - CENTRO DE REFERÊNCIA DE ASSISTÊNCIA SOCIAL	
PROJETO ARQUITETÔNICO	
CORTES E DETALHAMENTO	
DATA: MARÇO/2020	DESENHO: ESCALA: 1/50
VISTO:	
PRANCHA:	
03/04	
ARQ	