




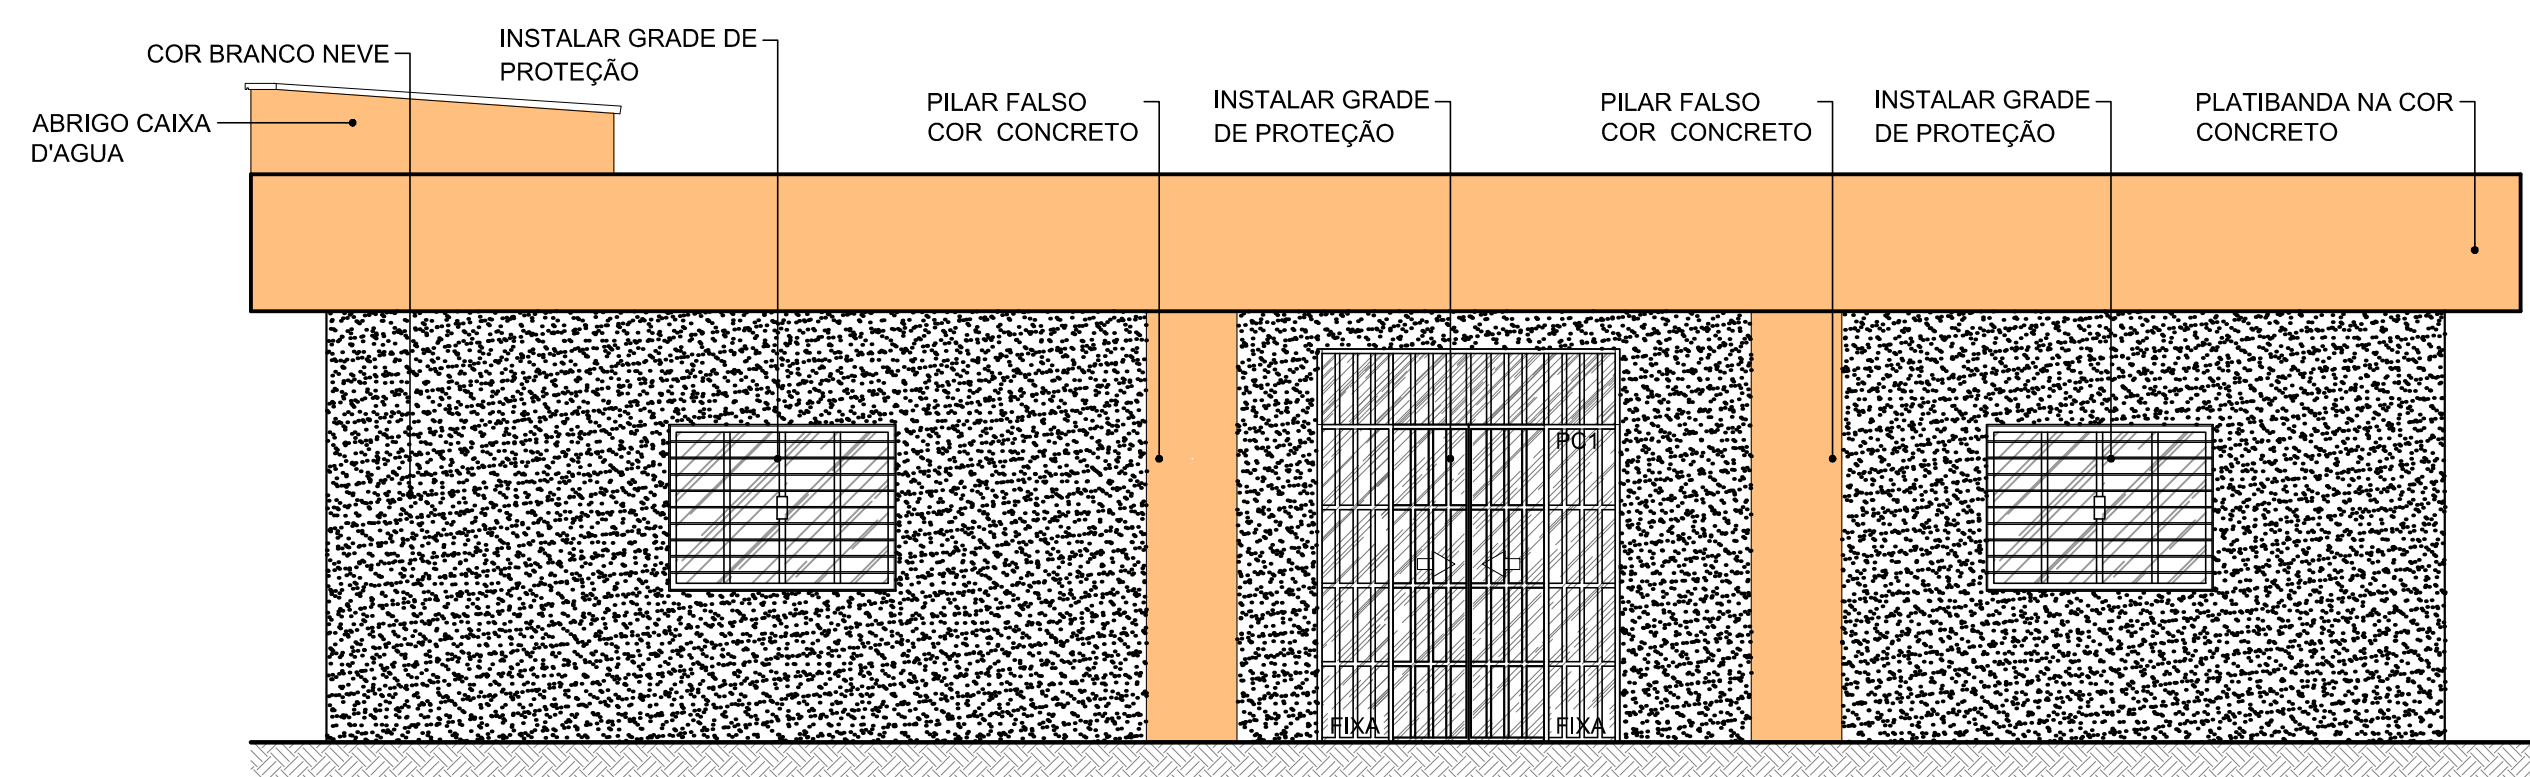


1 FACHADA 1 - FRONTAL
ESC:1/50

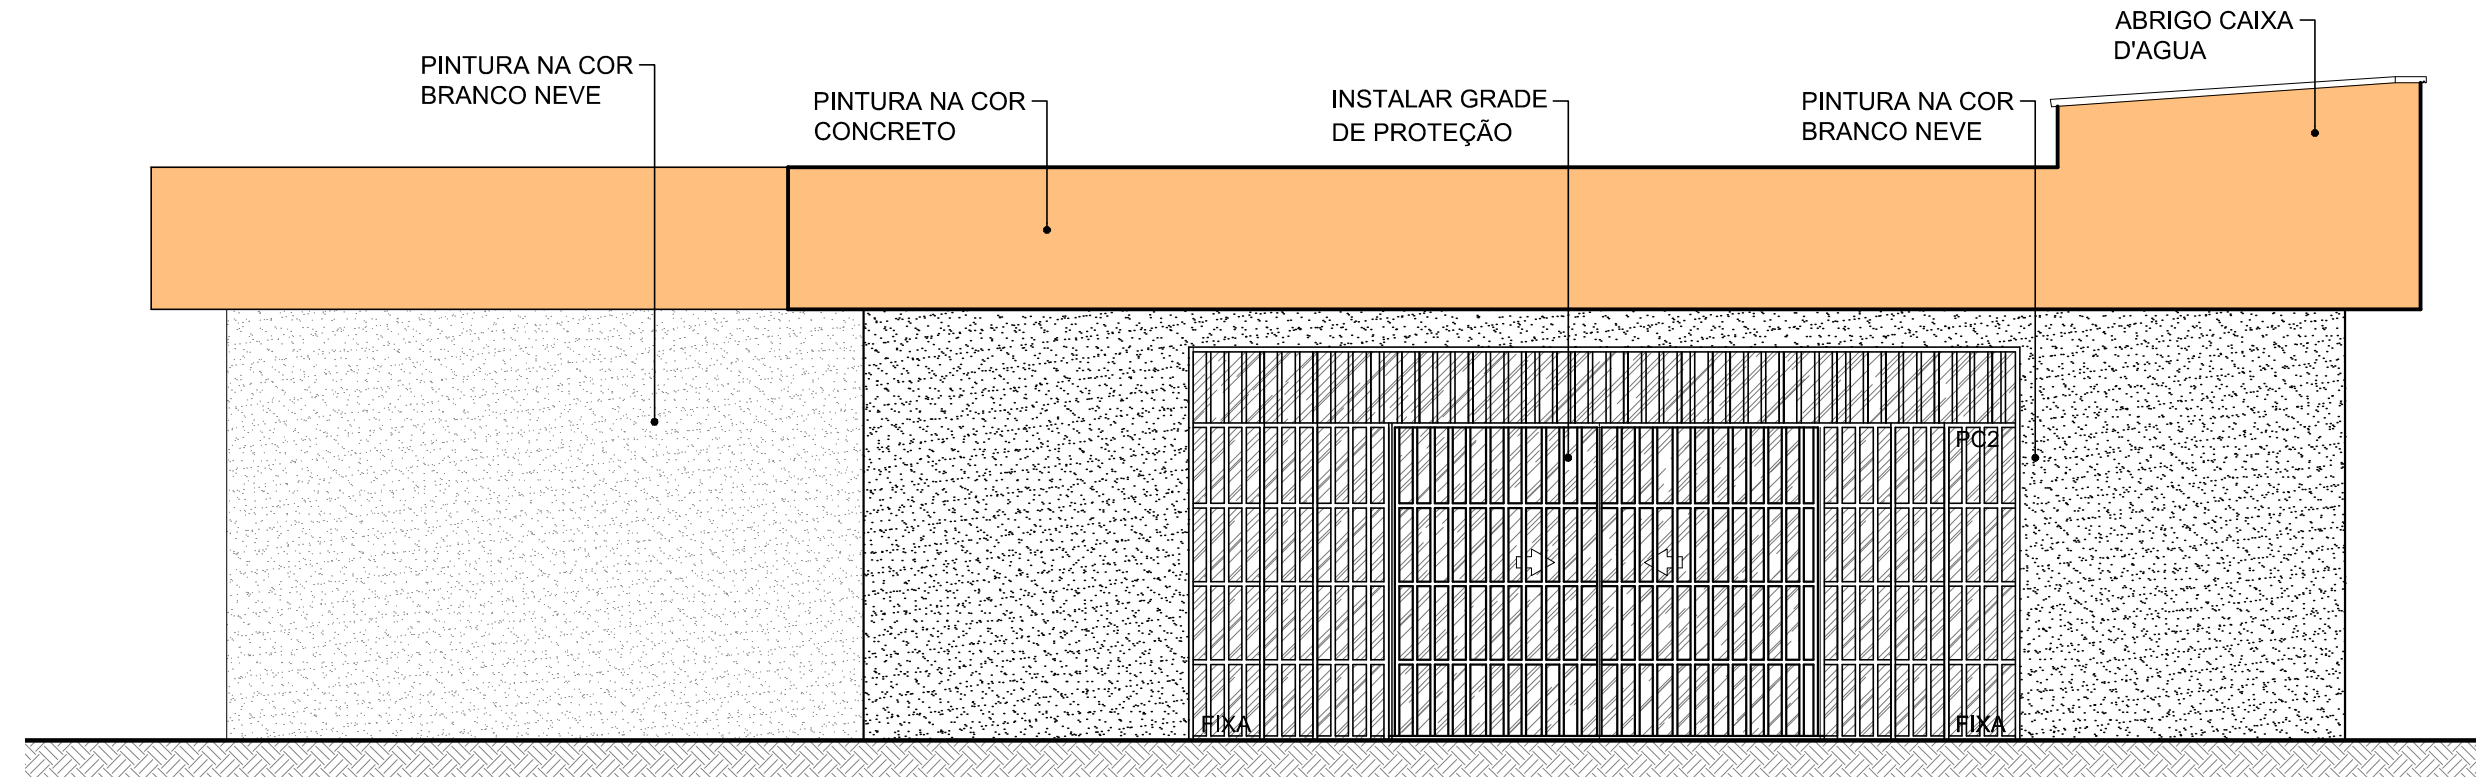

2 FACHADA 2 - POSTERIOR
ESC:1/50

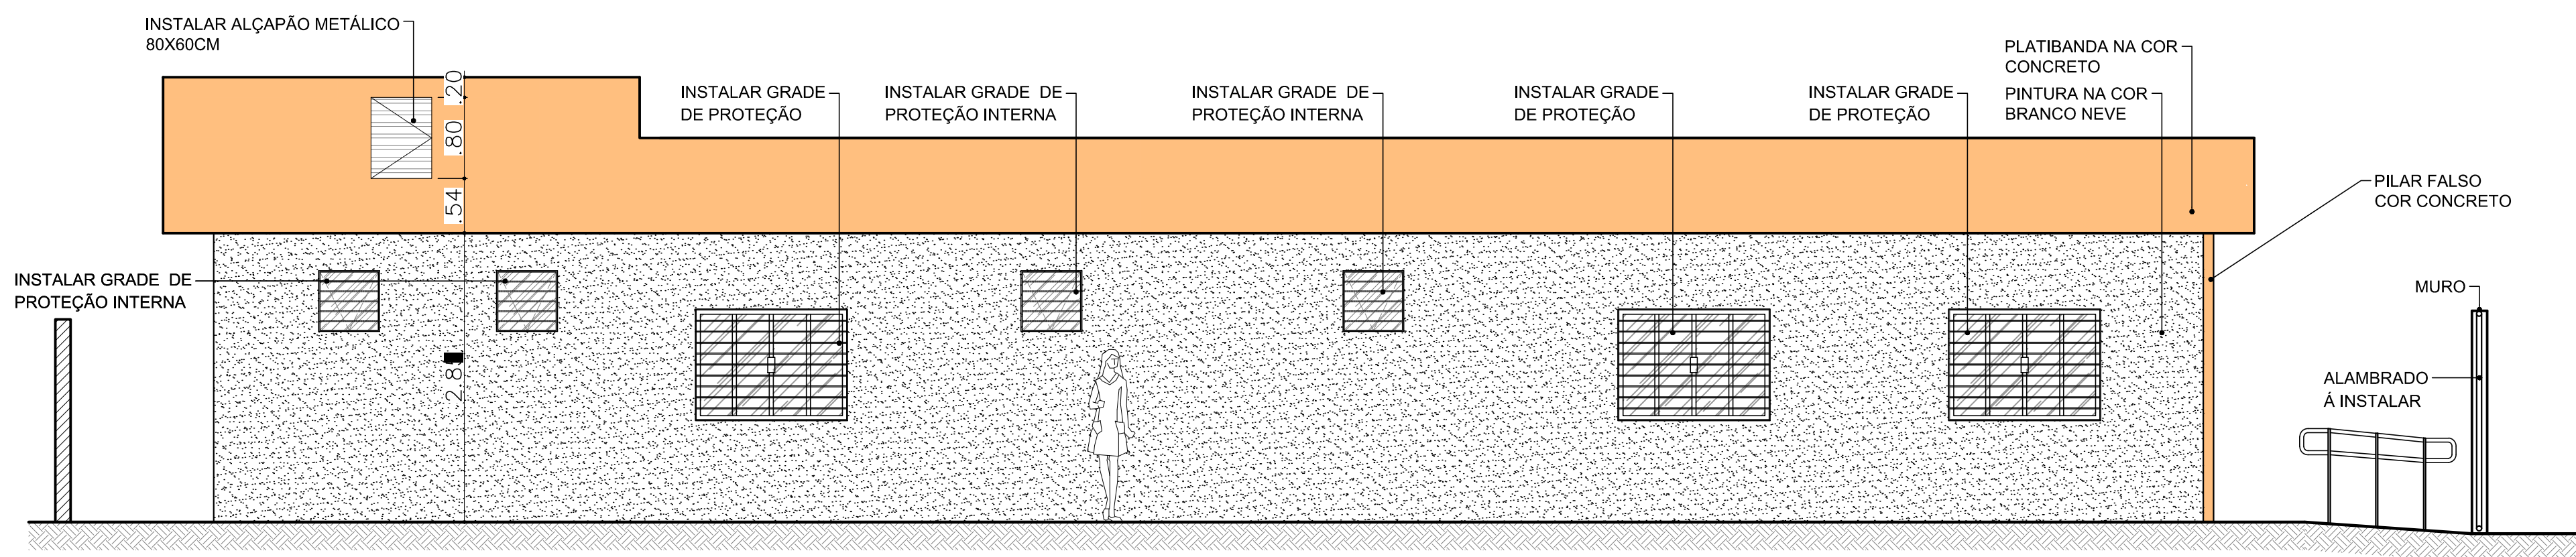

3 FACHADA 3 - LATERAL ESQUERDA
ESC:1/50

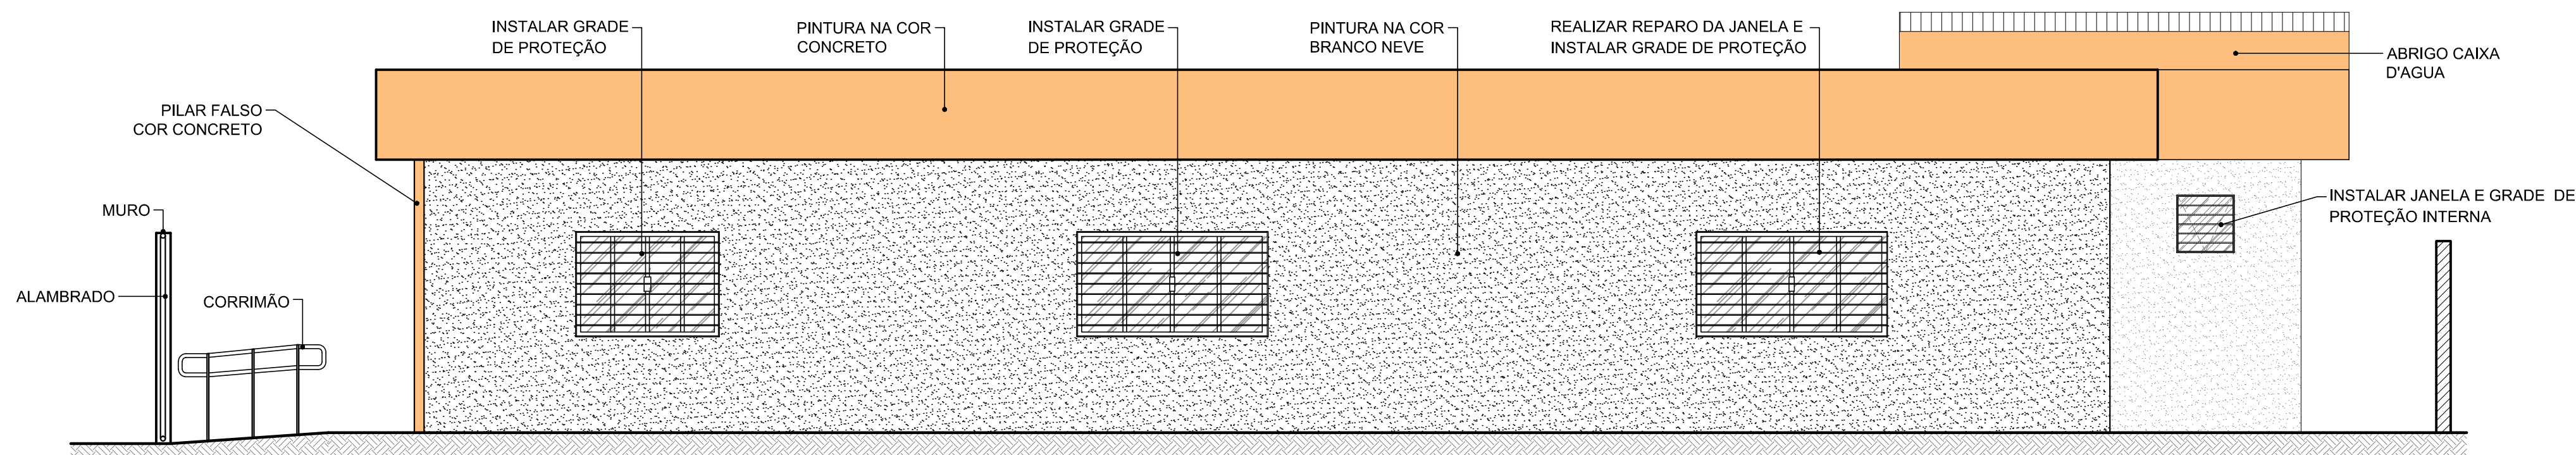

4 FACHADA 4 - LATERAL DIREITA
ESC:1/50



ÁGUAS LINDAS DE GOIÁS - GO

ENDEREÇO:	APM - Quadra 53 Lote 1B - Jardim Brasília	
PROPRIETÁRIO:	Prefeitura Municipal de Águas Lindas de Goiás	
AUTOR DO PROJETO:	ANDERSON IUATA NERI	ENGENHEIRO CIVIL CREA - 24363/D-DF
RESPONSÁVEL TÉCNICO:	ANDERSON IUATA NERI	ENGENHEIRO CIVIL CREA - 24363/D-DF

PROPRIETÁRIO:	_____
AUTOR DO PROJETO:	<i>Anderson Iuata Neri</i>
RESPONSÁVEL TÉCNICO:	<i>Anderson Iuata Neri</i>

OUTROS:	CREA:
OUTROS:	OUTROS:

CRAS - CENTRO DE REFERÊNCIA DE ASSISTÊNCIA SOCIAL				PRANCHA:
PROJETO ARQUITETÔNICO				04/04
FACHADAS				ARQ
DATA: MARÇO/2020	DESENHO:	ESCALA: 1/50	VISTO:	