



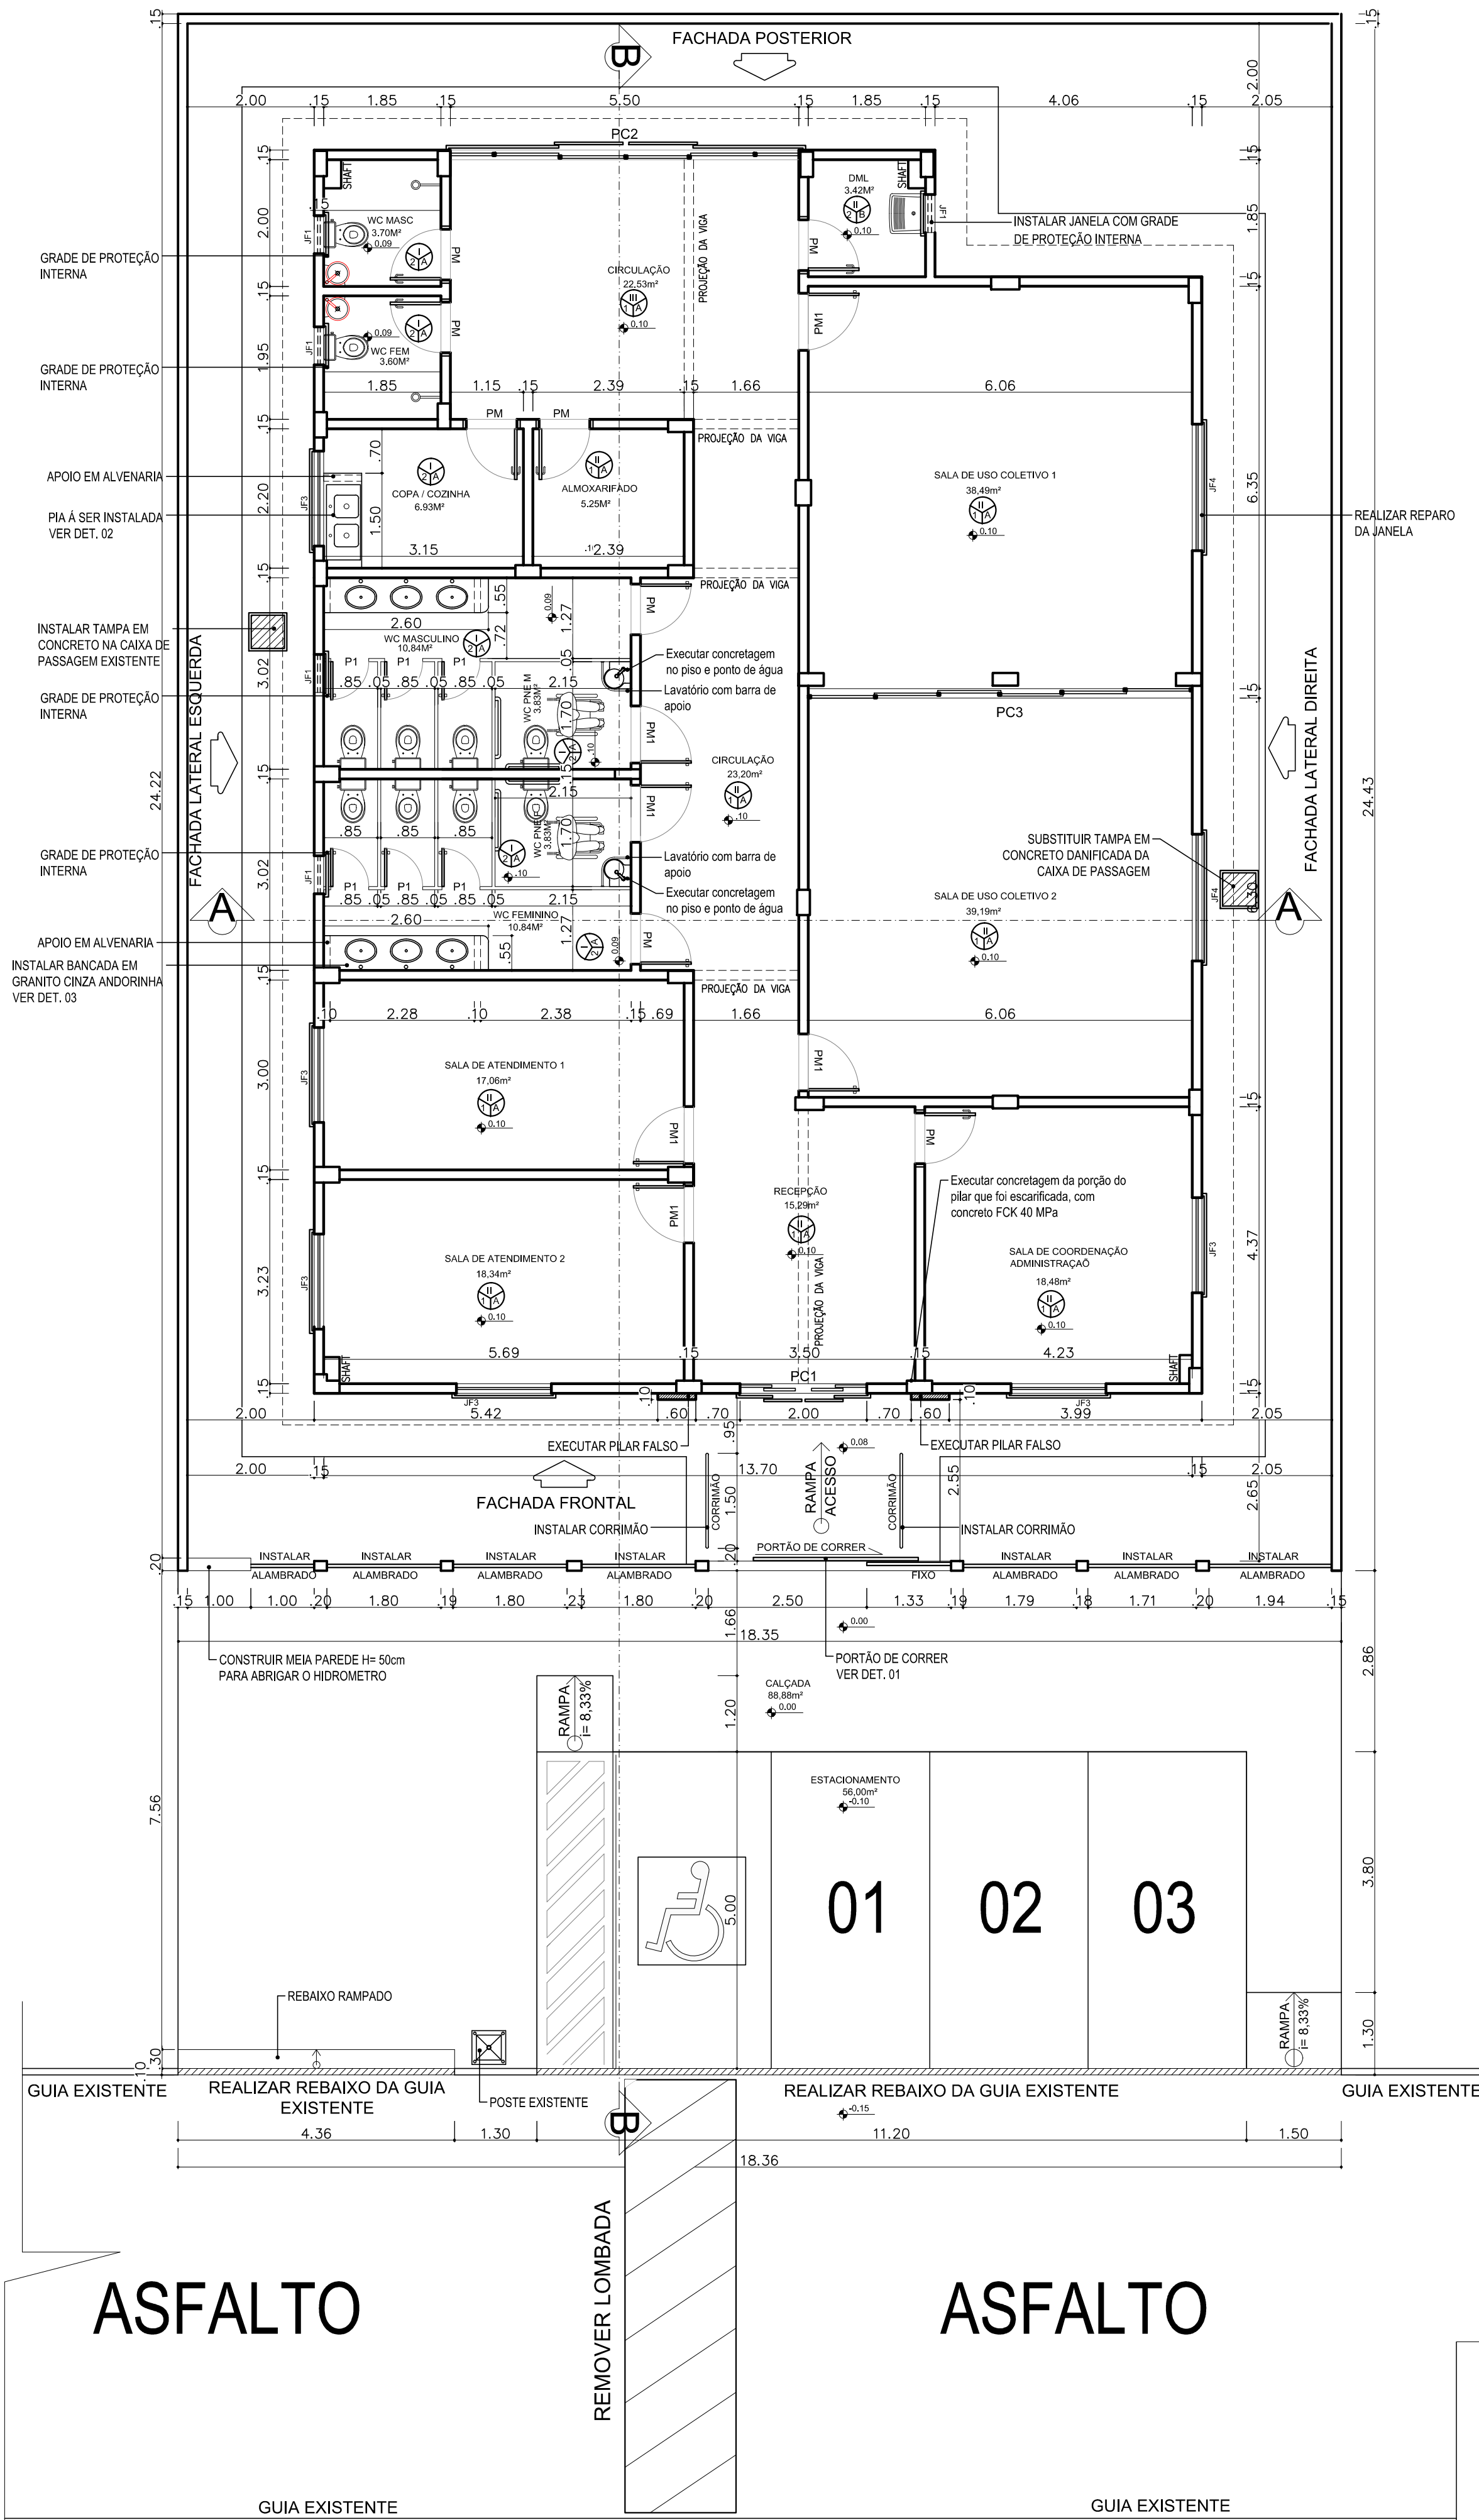

1 PLANTA BAIXA
ESC:1/75

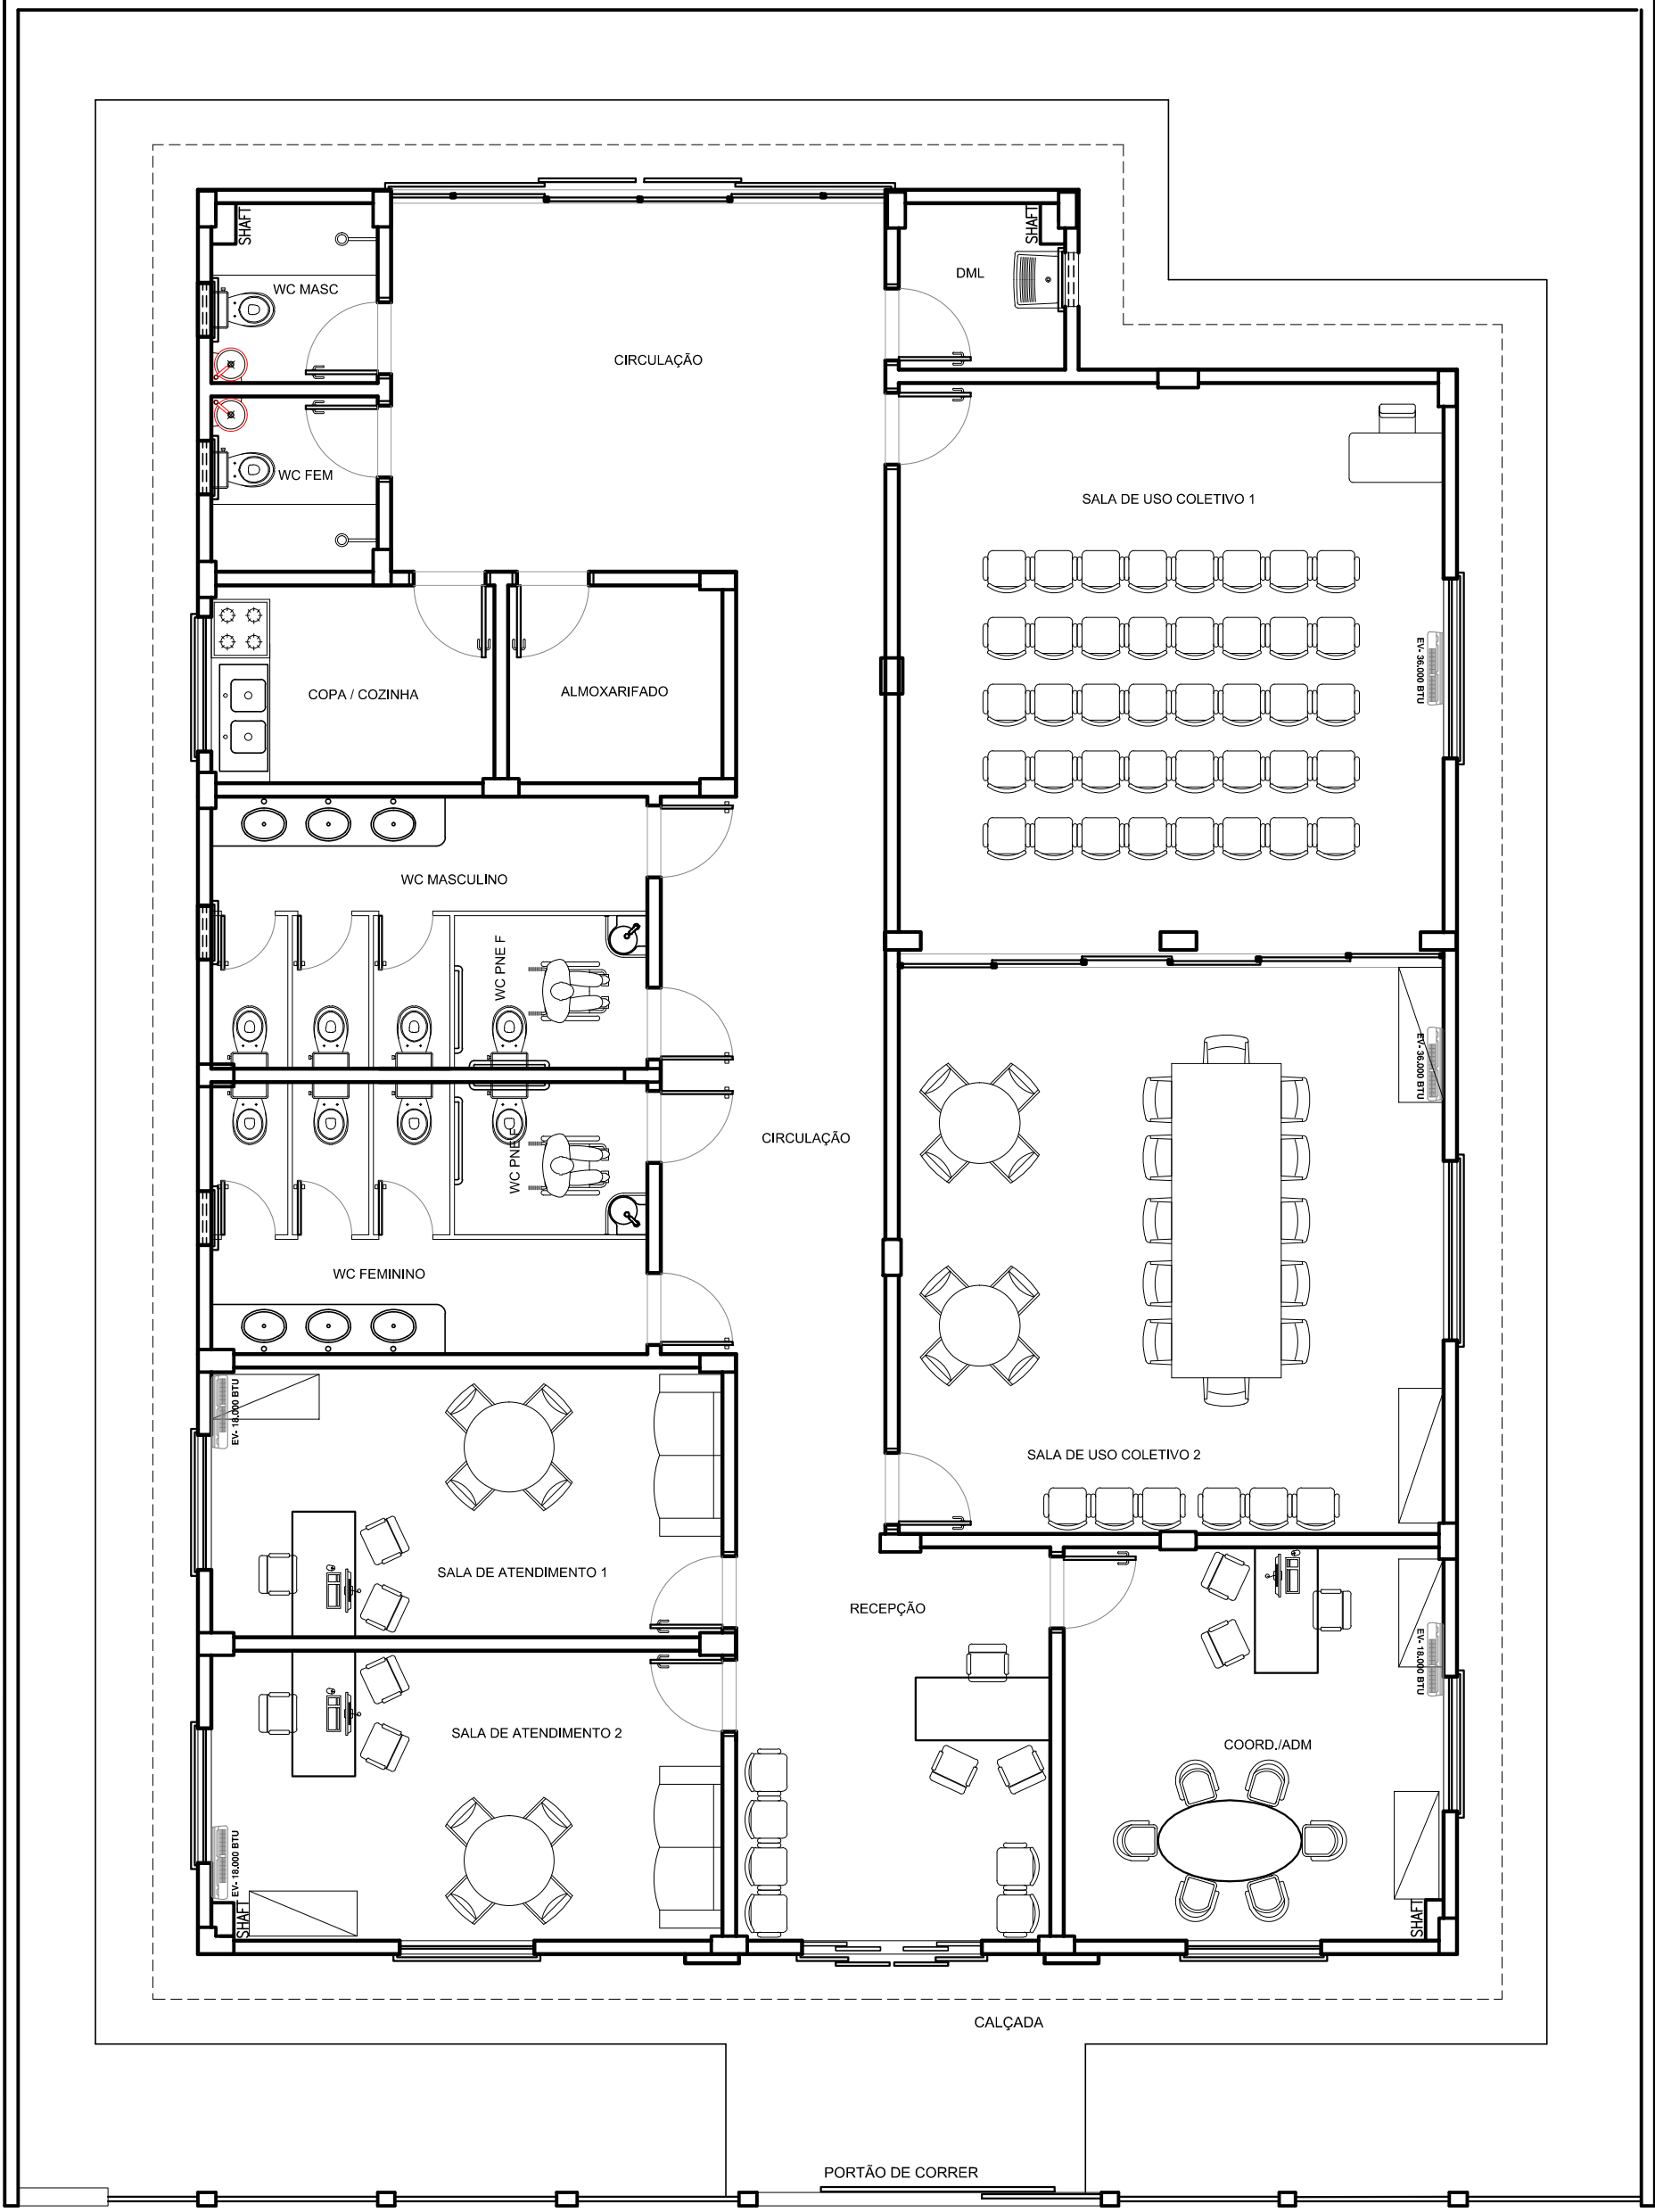

2 PLANTA DE LAYOUT
ESC:1/75


QUADRO DE ESQUADRIAS EXISTENTE IN LOCO					
PORTAS					
CÓDIGO	QUANT.	DIMENSÃO	ESPECIFICAÇÃO	MATERIAL	OBSERVAÇÃO
PA	01	0.80x0.60	Porta Alçapão/Alvenaria	Aço Laminado	-
P1	06	0.60x1.70	Porta Abrir/Granito	Alumínio	-
PM	08	0.80x2.10	Porta Abrir/Alvenaria	Madeira	-
PM1	06	0.90x2.10	Porta Abrir/Alvenaria	Madeira	-
PC1	01	2.0x2.60	Porta de correr	Blindex	INSTALAR GRADE
PC2	01	5.50x2.60	Porta de correr	Blindex	INSTALAR GRADE
PC3	01	6.00x2.60	Porta de correr	Blindex	-
JANELAS					
JF1	05	0.60x0.60	Báscula	Vidro/Alumínio	INSTALAR GRADE
JF3	06	1.50x1.10	Correr	Vidro/Alumínio	INSTALAR GRADE
JF4	02	2.00x1.10	Correr	Vidro/Alumínio	INSTALAR GRADE

ESPECIFICAÇÕES

TIPO	CÓDIGO	DESCRIÇÃO
PAREDE	I	INSTALAR CERÂMICA 30X60CM A SER ASSENTADA NA VERTICAL, COR BRANCA PEI-2.
	II	EXECUTAR REBOCO FINO, APLICAR MASSA CORRIDA E TINTA PVA LATEX NA COR BRANCO GELO
PISO	1	GRANITINA CINZA
	2	CERÂMICA ESMALTADA ANTIDERAPANTE 40x40 NA COR BRANCA
		PISO CIMENTADO EXISTENTE, ONDE DEVERÁ SER APLICADA PINTURA ACRÍLICA NA COR CINZA
TETO	A	LAJE EXISTENTE COM APLICAÇÃO DE GESSO CORRIDO A SER PINTADA COM TINTA ACRÍLICA NA COR BRANCO GELO

NOTAS:

- TODAS AS ESQUADRIAS QUE DÃO ACESSO AS ÁREAS EXTERNAS DEVERÃO TER GRADE DE PROTEÇÃO.
- TODAS AS LOUÇAS DEVERÃO SER INSTALADAS CONFORME ESTE PROJETO E O PROJETO HIDROSSANITÁRIO.
- EXECUTAR REQUADROS E ACABAMENTOS REBOCO ENTRE PORTAIS E ALVENARIA NOS LOCAIS INDICADOS PELA FISCALIZAÇÃO.

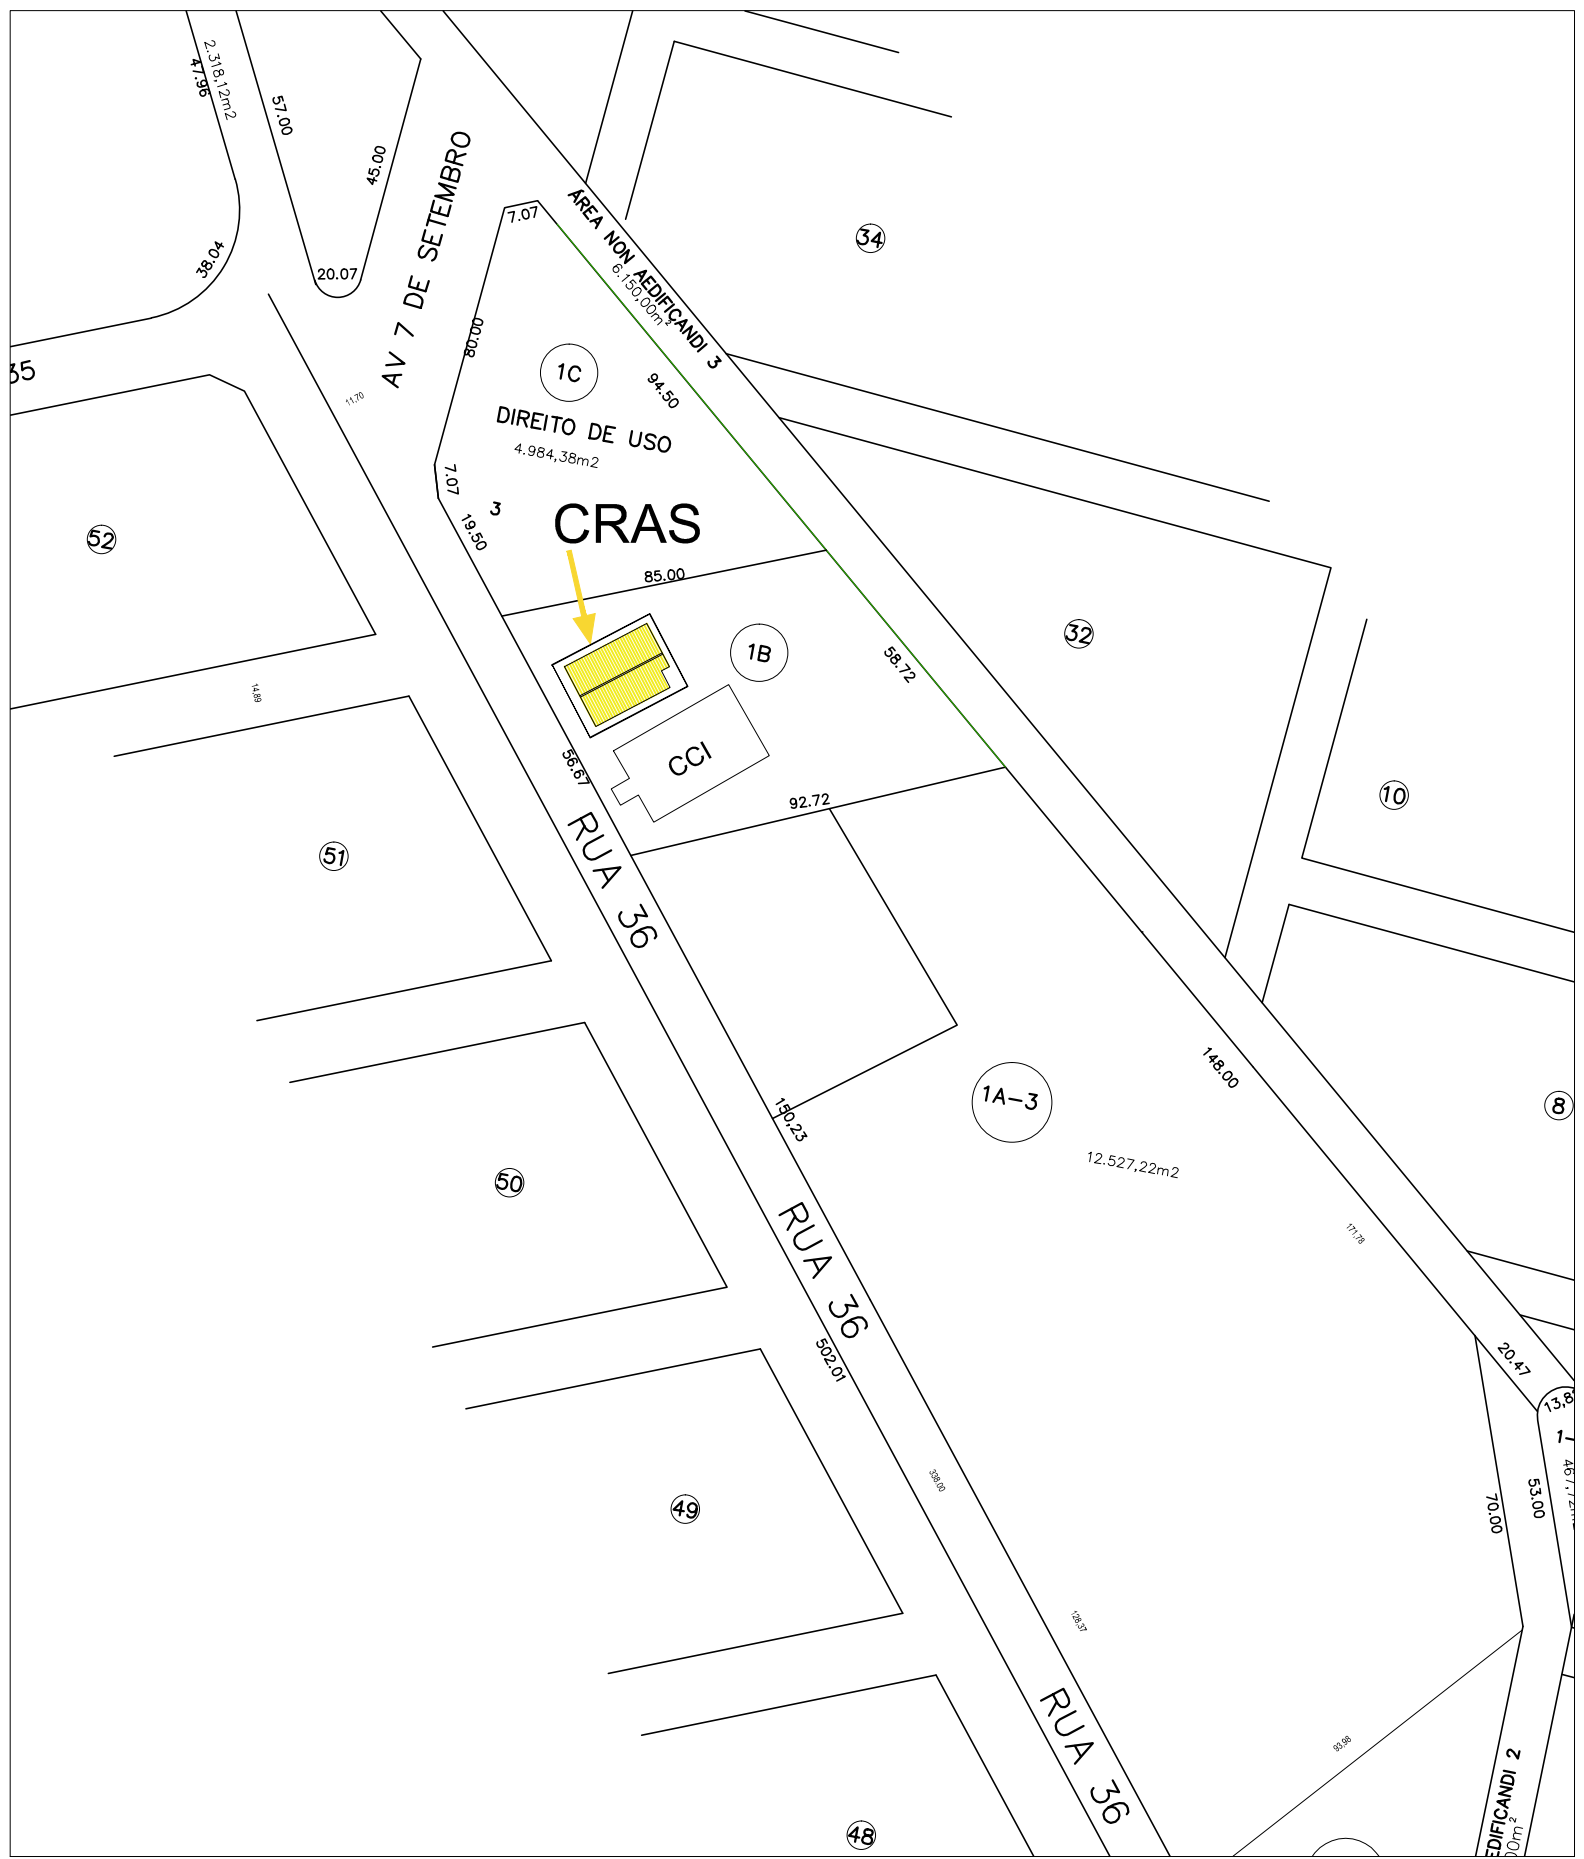

3 SITUAÇÃO/LOCAÇÃO
SEM ESCALA

Obs: Todas as ruas do entorno do projeto são pavimentadas.



ÁGUAS LINDAS DE GOIÁS - GO

ENDEREÇO:		APM - Quadra 53 Lote 1B - Jardim Brasília	
PROPRIETÁRIO:		Prefeitura Municipal de Águas Lindas de Goiás	
AUTOR DO PROJETO:		ANDERSON IUATA NERI	ENGENHEIRO CIVIL CREA - 24363/D-DF
RESPONSÁVEL TÉCNICO:		ANDERSON IUATA NERI	ENGENHEIRO CIVIL CREA - 24363/D-DF
PROPRIETÁRIO:		_____	
AUTOR DO PROJETO:		_____ <i>Anderson Iuata Neri</i>	
RESPONSÁVEL TÉCNICO:		_____ <i>Anderson Iuata Neri</i>	
OUTROS:		CREA:	
		OUTROS:	
CRAS - CENTRO DE REFERÊNCIA DE ASSISTÊNCIA SOCIAL		PRANCHA:	
		01/04	
		ÁREA CONSTRUIDA:	
		301,122m²	
		ÁREA CALÇADA:	
		141,22m²	
PLANTA BAIXA, LAYOUT E SITUAÇÃO/LOCAÇÃO		ÁREA TOTAL:	
		595,45m²	
DATA:	DESENHO:	ESCALA:	VISTO:
MARÇO/2020		1/75	