



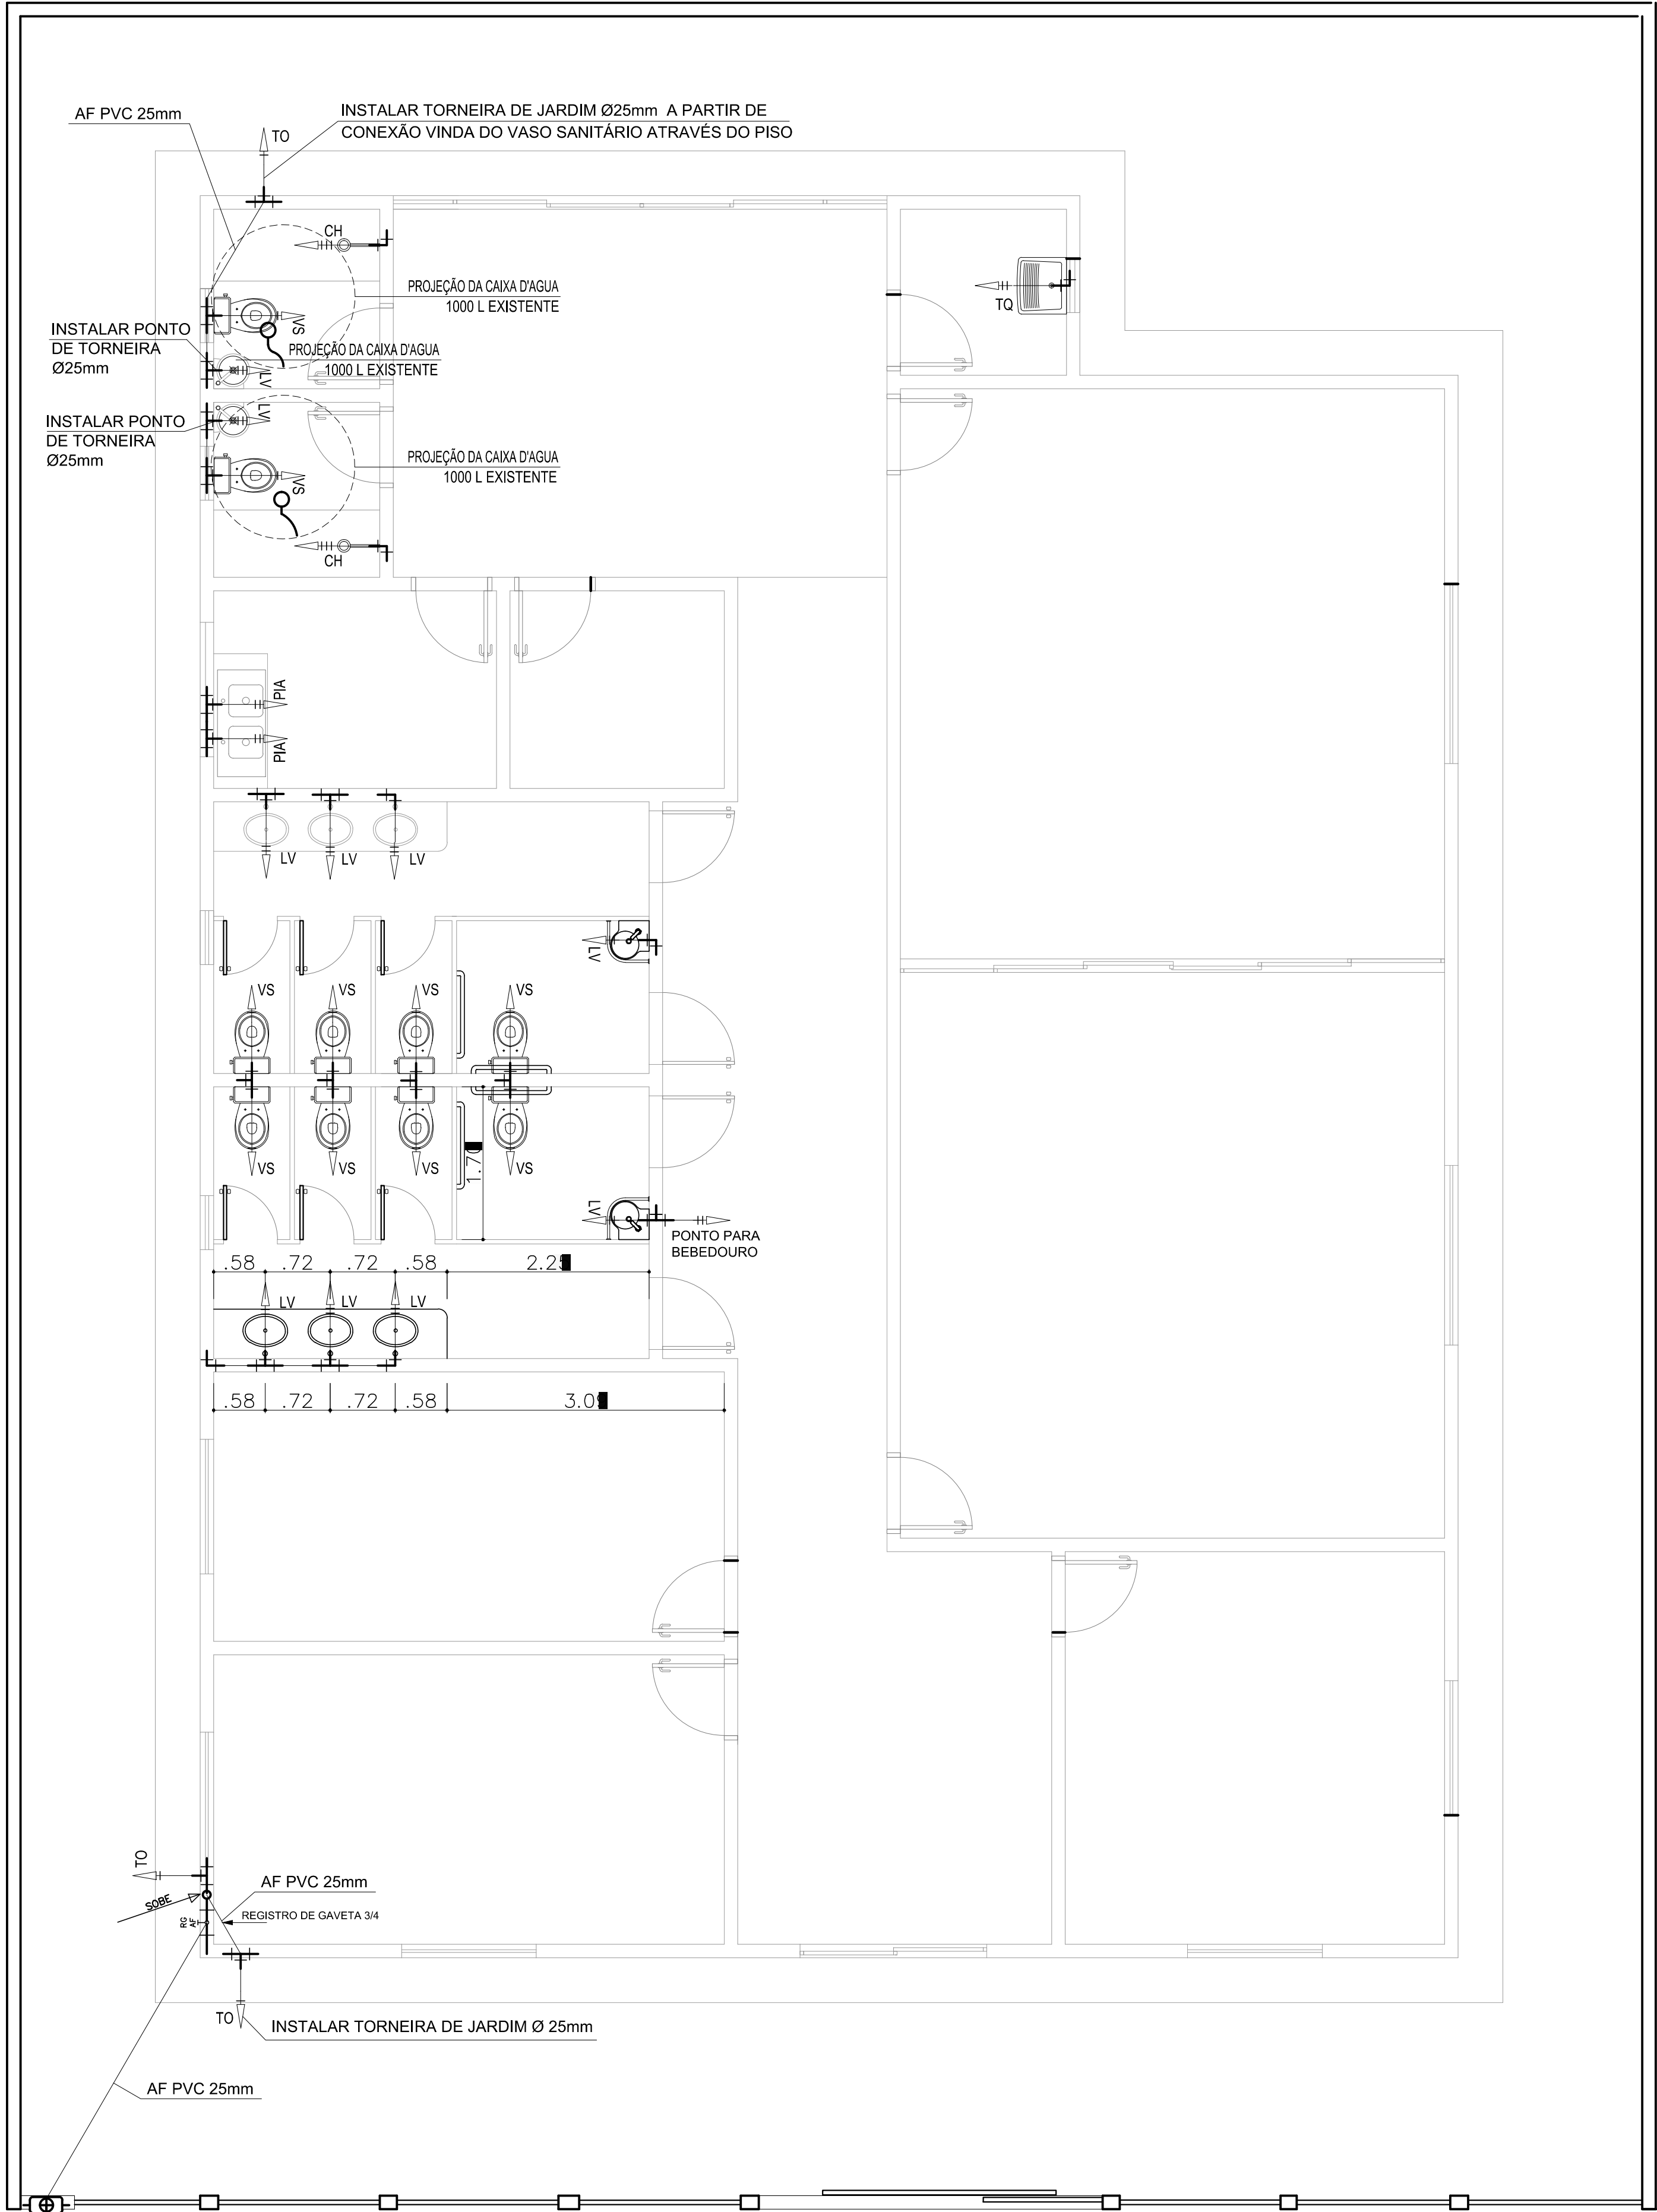

2

PROJETO HIDRÁULICO
ESC:1/75

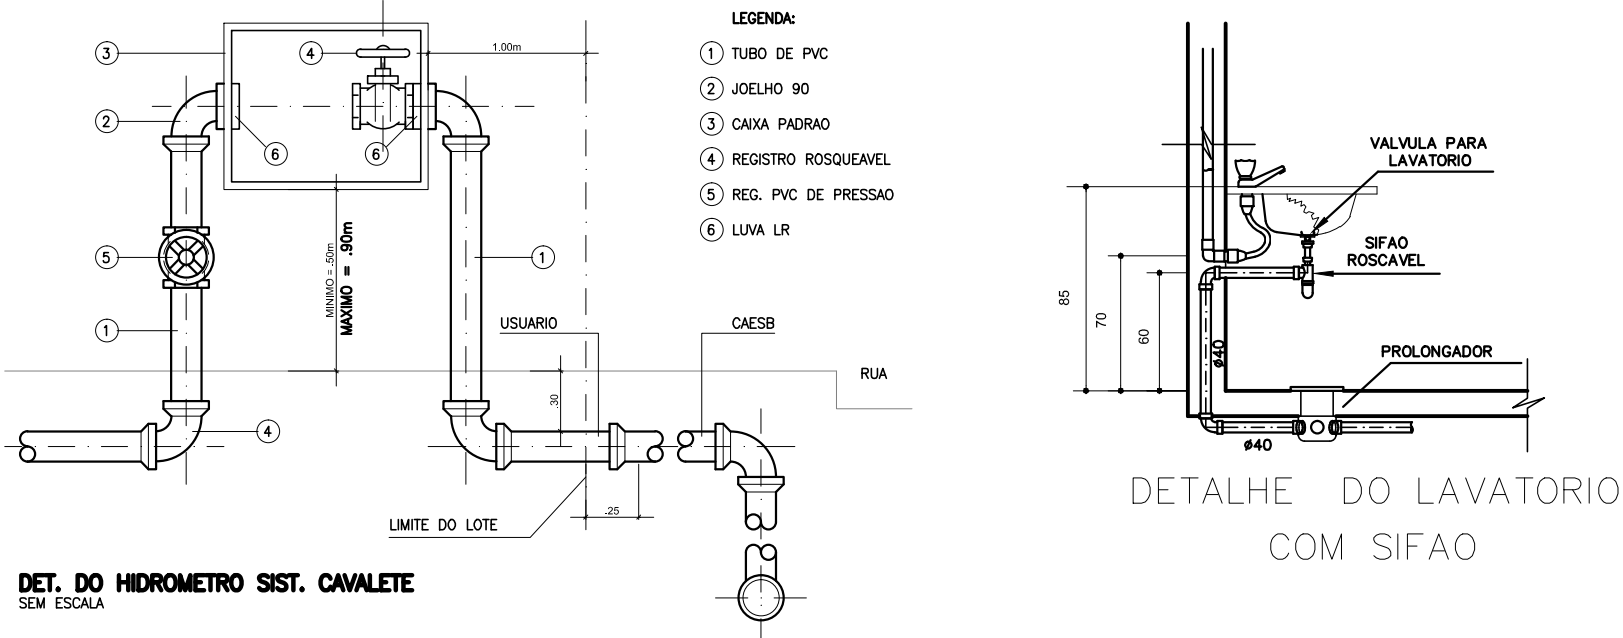

LEGENDA DE EQUIPAMENTOS A SEREM INSTALADOS	QTD
VS – VASO SANITARIO CAIXA ACOPLADA Á INSTALAR	10 Und
LV – CUBA OVAL COM TORNEIRA Á INSTALAR	06 Und
LV – LAVATÓRIO LOUÇA BRANCA SUSPENSO COM TORNEIRA Á INSTALAR	04 Und
CH– CHUVEIRO ELETRICO COMUM TIPO DUCHA Á INSTALAR	02 Und
TQ – TANQUE DE MÁRMORE SINTÉTICO SUSPENSO Á INSTALAR	01 Und
TO – TORNEIRA DE JARDIM Á INSTALAR	02 Und
HIDRÔMETRO	01 Und

PARA ESTA OBRA JÁ FOI EXECUTADA TODA A TUBULAÇÃO DE ESGOTO, BEM COMO A ALIMENTAÇÃO DE ÁGUA FRIA. OS PONTOS QUE AINDA PRECISAM SER EXECUTADOS ESTÃO INDICADOS NA PLANTA AO LADO.



ÁGUAS LINDAS DE GOIÁS - GO

ENDEREÇO:	APM - Quadra 53 Lote 1B - Jardim Brasília	
PROPRIETÁRIO:	Prefeitura Municipal de Águas Lindas de Goiás	
AUTOR DO PROJETO:	ANDERSON IUATA NERI	ENGENHEIRO CIVIL CREA - 24363/D-DF
RESPONSÁVEL TÉCNICO:	ANDERSON IUATA NERI	ENGENHEIRO CIVIL CREA - 24363/D-DF

PROPRIETÁRIO:	_____
AUTOR DO PROJETO:	<i>Anderson Iuata Neri</i>
RESPONSÁVEL TÉCNICO:	<i>Anderson Iuata Neri</i>

OUTROS:	CREA:
	OUTROS:

CRAS - CENTRO DE REFERÊNCIA DE ASSISTÊNCIA SOCIAL		PRANCHA:	
		01/01	
PROJETO HIDRÁULICO DE ADEQUAÇÃO		HID	
DATA: MARÇO/2020	DESENHO:	ESCALA: INDICADA	VISTO: