




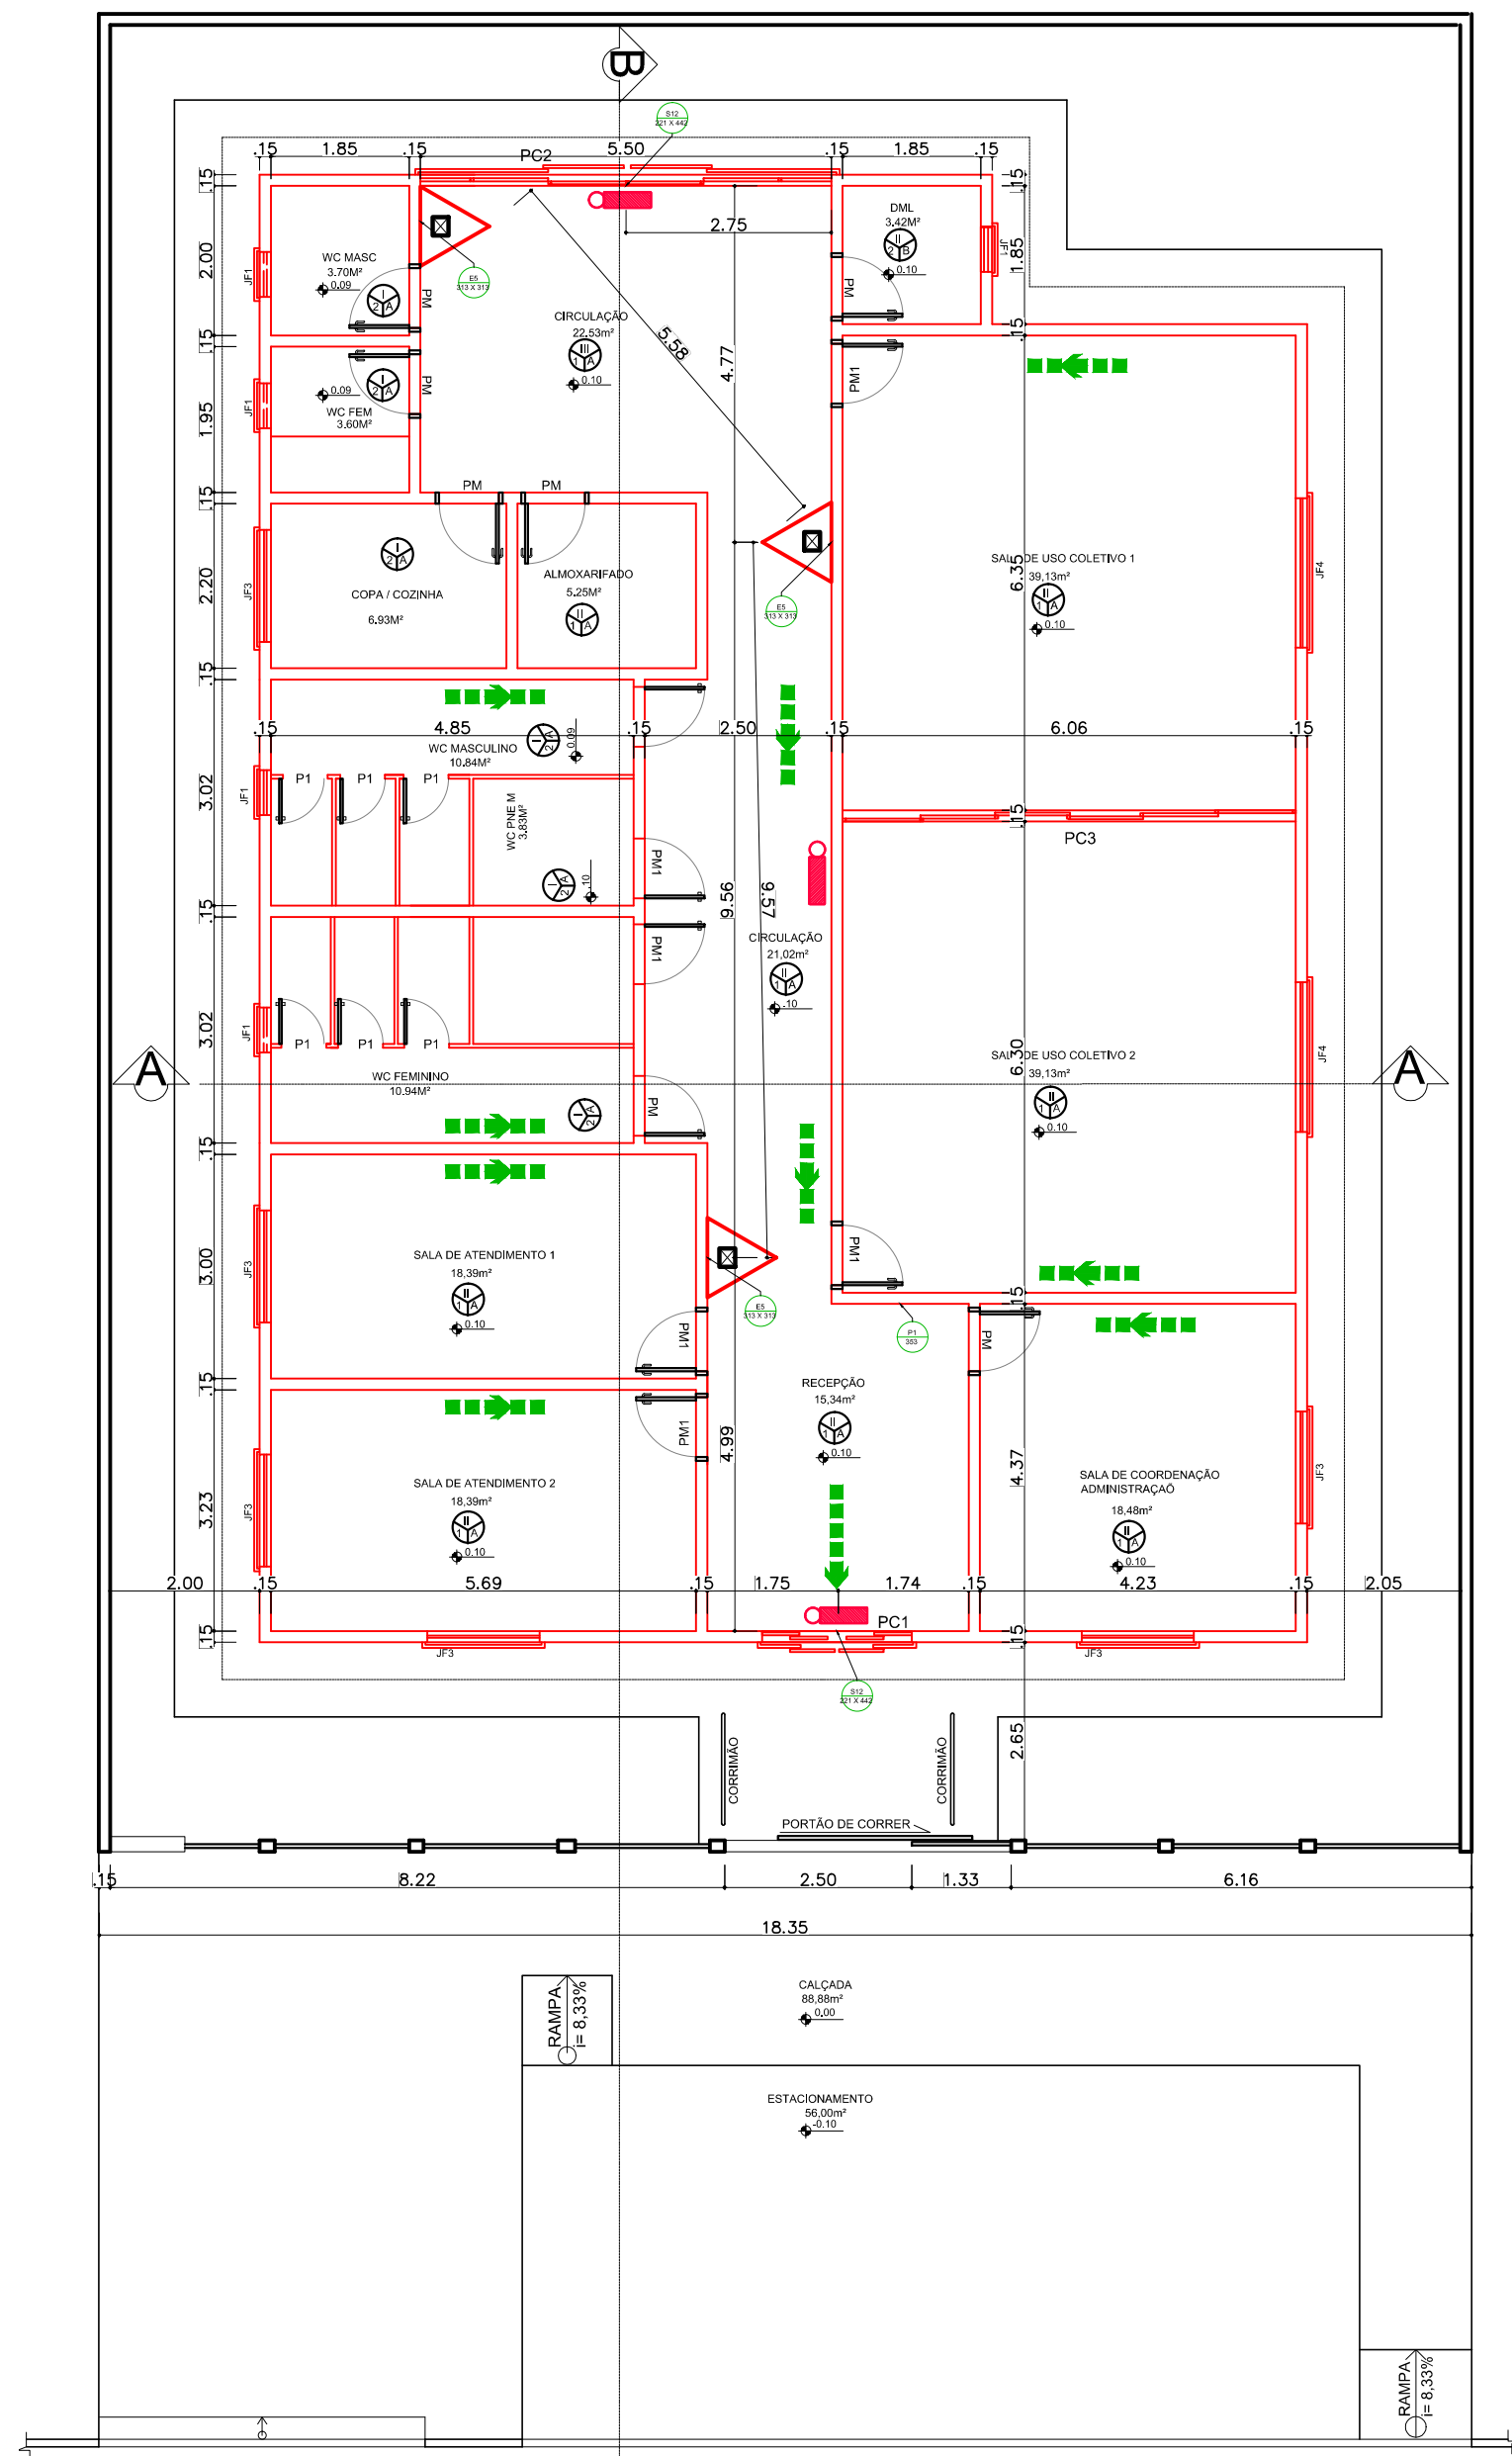

2 PLANTA BAIXA
ESC:1/75

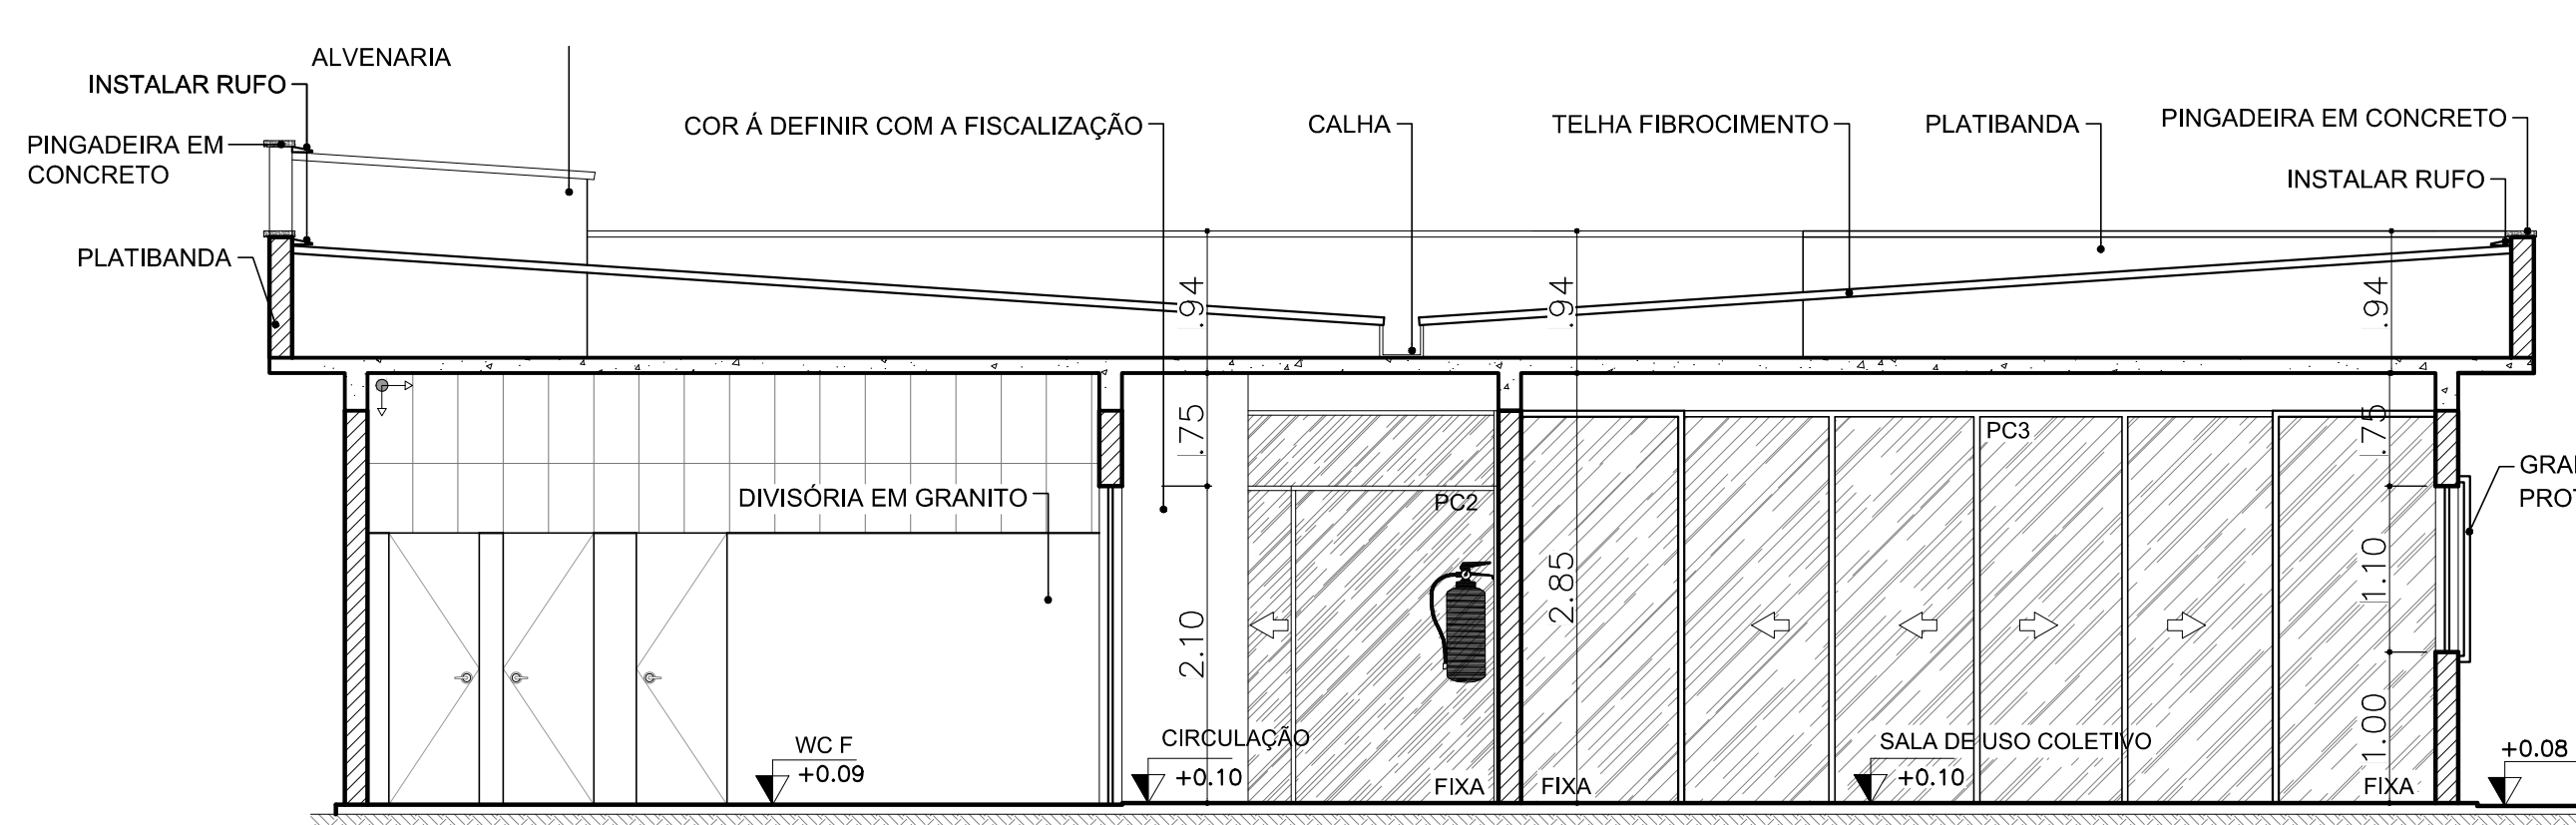

3 CORTE AA
ESC:1/50

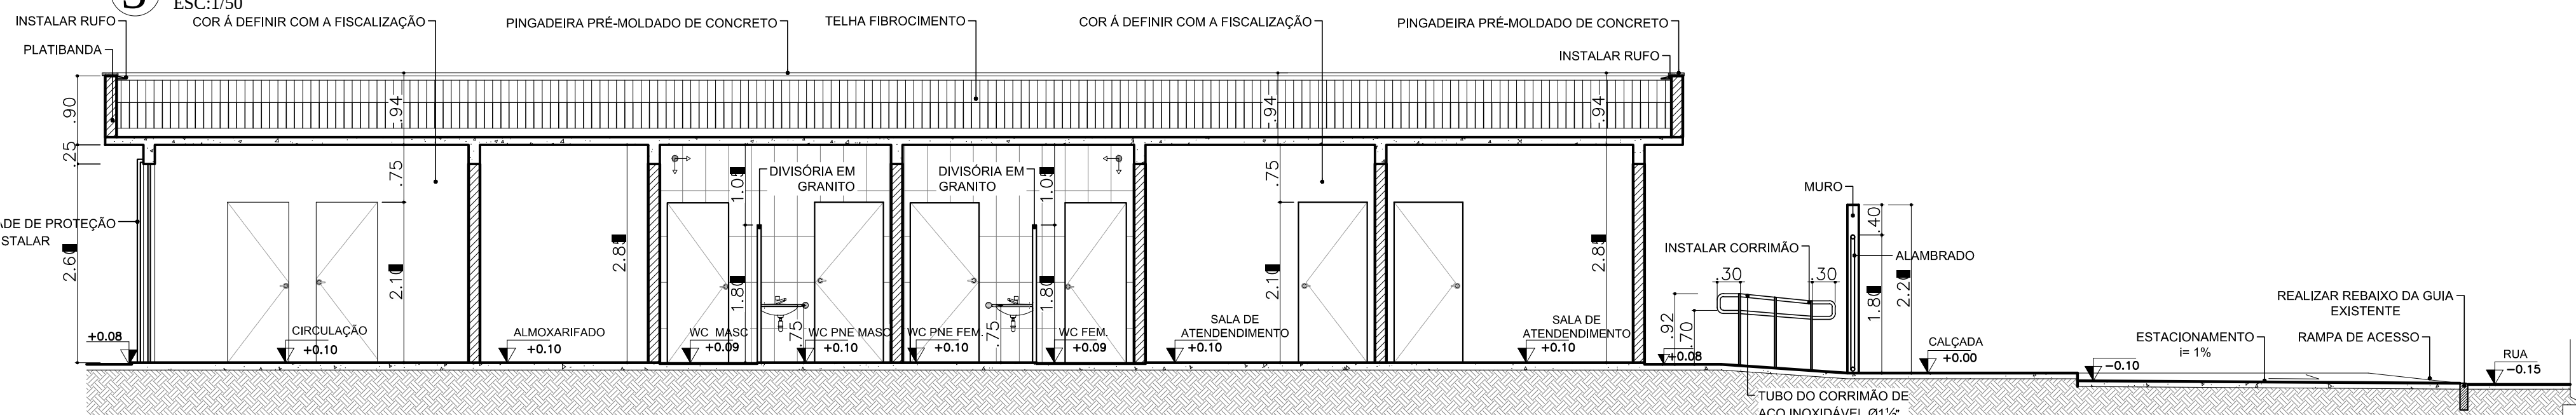

4 CORTE BB
ESC:1/75

ESPECIFICAÇÕES

TIPO CÓDIGO DESCRICAO
PAREDE I CERÂMICA DO PISO AO TETO A EXECUTAR
II REBOCO FINO, MASSA CORRIDA E TINTA PVA LATEX A EXECUTAR
(ÁREA EXTERNA) REBOCO FINO, TINTA ACRILICA TEXTURIZADA COR A DEFINIR COM A FISCALIZAÇÃO

PISO 1 GRANITINA
2 CERÂMICA ESMALTADA ANTIDERRAPANTE 40x40 BEGE CLARO

TETO A LAJE COM GESSO CORRIDA A SER PINTADA NA COR BRANCO GELO


QUADRO DE ESQUADRIAS EXISTENTE IN LOCO

CÓDIGO	QUANT.	DIMENSÃO	ESPECIFICAÇÃO	OBSERVAÇÃO
P1	06	0.80x2.10	Porta Abir	
PM	08	0.80x2.10	Porta Abir	
PM1	06	0.80x2.10	Porta Abir	
PC1	01	2.0x2.80	Porta de correr	INSTALAR GRADE
PC2	01	5.50x2.80	Porta de correr	INSTALAR GRADE
PC3	01	6.00x2.80	Porta de correr	INSTALAR GRADE
JF1	05	0.80x0.80	Biscuita	INSTALAR GRADE
JF3	06	1.50x1.10	Correr	INSTALAR GRADE
JF4	02	2.00x1.10	Correr	INSTALAR GRADE


LEGENDA
EXTINTOR DE INCÊNDIO DE 20 - BC
ILUMINAÇÃO DE EMERGÊNCIA
ROTA DE FUGA - ROTA A SEGUIR
ROTA DE FUGA - SAÍDA FINAL



IDENTIFICAÇÃO DAS SINALIZAÇÕES
Dimensões em milímetros

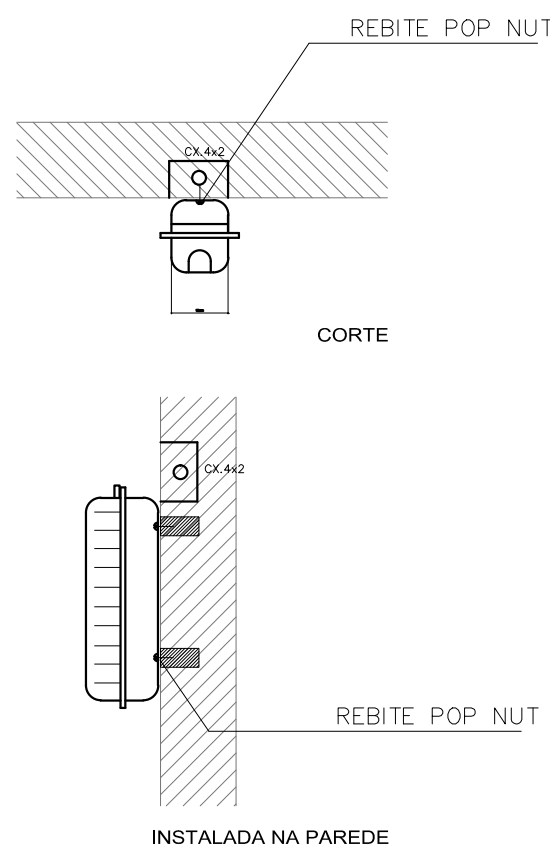

5 DETALHE 2 - LUMINÁRIA DE EMERGÊNCIA AUTÔNOMA SEM ESCALA

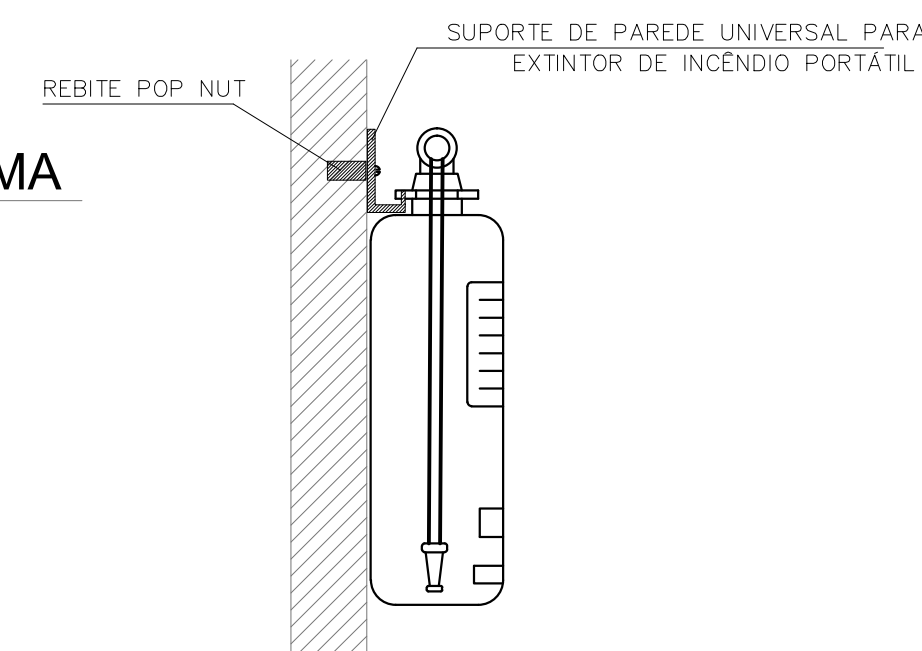

6 DETALHE 1 - FIXAÇÃO DO EXTINTOR SEM ESCALA


NOTAS - EXTINTORES

- Os extintores serão distribuídos de acordo com a área de risco da edificação.
- O extintores devem ter acesso livre e devidamente sinalizados, de acordo com o estabelecido na NT 20.
- O aparelho deverá ser instalado com previsão de suportar 2,5 vezes o peso total do aparelho;
- Não poderão ser instalados extintores em escadas;
- Os extintores externos devem estar protegidos contra intempéries;
- Os extintores podem ter acabamentos com material cromado, latão, metal polido, entre outros, desde que pssuam marca de conformidade expedida por órgão credenciado pelo Sistema Brasileiro de Avaliação da Conformidade;
- É permitida a instalação de extintores sobre o piso acabado, desde que permaneçam apoiados em suportes, apropriados com altura recomendada 20 cm do piso acabado.
- Instalação na altura entre 20 e 160 cm do piso acabado.
- A sinalização dos extintores devem obedecer as normas da ABNT e o NT 20/2014.

ÁREA CONSTRUÍDA:
266,48m²
ÁREA, CALÇADA:
80,90m²
ÁREA OCUPADA:
347,38m²


CARACTERÍSTICAS

- LUMINÁRIA AUTÔNOMA PARA ILUMINAÇÃO DE EMERGÊNCIA COM BATERIA SELADA
- ACIONAMENTO AUTOMÁTICO NA FALTA DE ENERGIA
- RECARREGA ATRAVÉS DE CARREGADOR/FLUTUADOR AUTOMÁTICO COM 2 BATERIAS DE NIQUEL
- CADMO DE 1,2V/4Ah -DESATIVA COM O RETORNO DA ENERGIA
- AUTONOMIA PARA 1 (UMA) HORAS
- ALIMENTAÇÃO 110/220V
- FIXAÇÃO EM TETO OU PAREDE DE SOBREPOR

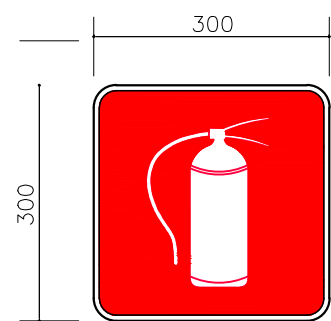

SINALIZAÇÃO CONFORME NBR - 13434-2 - COD. 23
COR DE FUNDO = VERMELHA
COR DO SIMBOLO = BRANCA
FOTOLUMINESCENTE
MARGEM = BRANCA FOTOLUMINESCENTE

SINALIZAÇÃO CONFORME NBR-13434-1/2

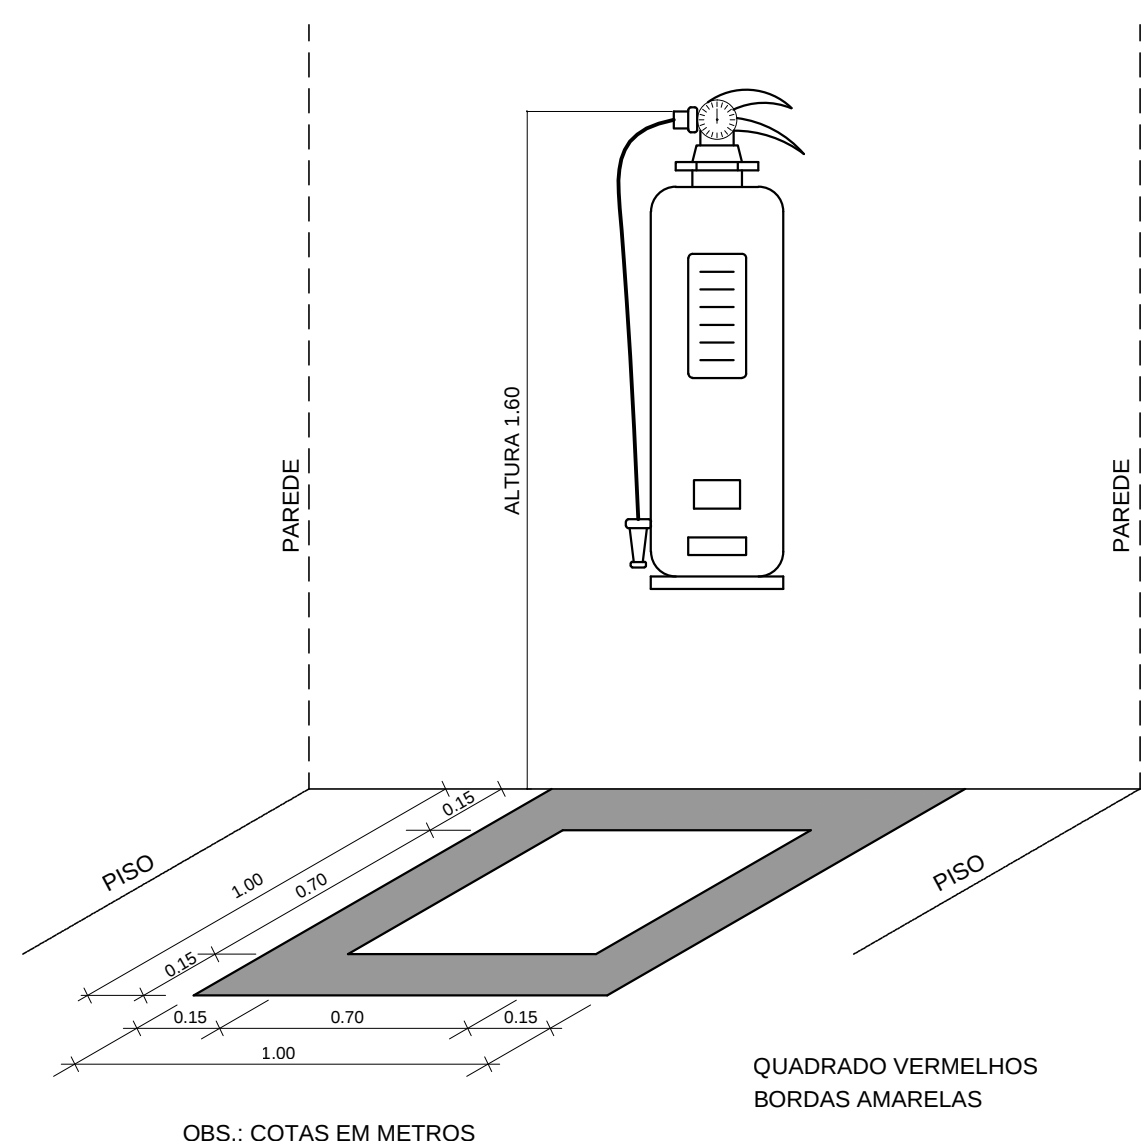

7 MARCAÇÃO NO PISO SEM ESCALA

NOTAS

NOTAS - SINALIZAÇÃO DE EMERGÊNCIA

- O Sistema de Sinalização de Emergência da edificação ou área de risco deve atender o previsto na Norma Técnica n. 20 (vigente na data da aprovação) do CBMGO.
- Sinalização de Emergência: A rota de fuga será sinalizada com setas indicativas de acordo com as NBR 13434-1 e 13434-2 da ABNT. Instaladas a 1,2m do piso acabado, ou acima das portas de saída.
Cores: Fundo = verde
Símbolo/Letras = contraste (fotoluminescente)
margem = amarela
- Na sinalização de orientação da rota de fuga o cor branco ou amarela será fotoluminescente, nos símbolos, faixas e outros elementos de sinalização;
- Elementos translúcidos ou transparentes como vidros, utilizados em divisórias destinadas a fechamento de vãos (portas e painéis divisórias) que fazem parte da rota de saída, devem possuir faixa em cor contrastante com o ambiente, com largura mínima de 50 mm, aplicado horizontalmente em toda sua extensão, na altura constante compreendida entre 1,00 m e 1,40 m do piso acabado.

NOTAS - CENTRAL GLP

- A edificação terá uso de no máximo 2 recipientes de GLP do tipo P-13 com capacidade máxima de 13 Kg.
- Os recipientes de GLP (P-13) devem ser situados no exterior das edificações, em locais ventilados, obedecendo aos afastamentos mínimos constantes nas Tabelas A1, A2, A3, A4 e A5 do Anexo A, especificados nos Anexos E, F, G, H e I, (Norma Técnica n. 28 Parte 1 do CBMGO, vigente na data da aprovação).
- É proibido a sua instalação em locais confinados, tais como portão, garagem subterrânea, forno, etc.
- Para recipientes transparentes, pode ser construído abrigo de material não inflamável com ou sem cobertura e portas, porém sempre devem ser respeitada a condição de ventilação natural de no mínimo 10% da área do plano baixa e com aberturas inferiores para promover a circulação de ar com área mínima de 0,03 m² cada.

NOTAS - ACESSO À EDIFICAÇÃO E ROTAS DE FUGA

- A abertura do portão de acesso principal deverá abrir no sentido da fuga;
- Se o portão de acesso principal for de correr, o proprietário do imóvel deve comprometer-se a manter um funcionário/porteiro junto ao portão de acesso;



PREFEITURA
DE ÁGUAS LINDAS DE GOIÁS
ÉTICA E RESPONSABILIDADE SOCIAL
www.aguaslindasdegoias.gov.br

ÁGUAS LINDAS DE GOIÁS - GO

ENDEREÇO: APM - Quadra 53 Lote 1B - Jardim Brasília

PROPRIETÁRIO: Prefeitura Municipal de Águas Lindas de Goiás

AUTOR DO PROJETO: ANDERSON IUATA NERI ENGENHEIRO CIVIL CREA - 24363/D-DF

RESPONSÁVEL TÉCNICO: ANDERSON IUATA NERI ENGENHEIRO CIVIL CREA - 24363/D-DF

PROPRIETÁRIO: _____

AUTOR DO PROJETO: Anderson Iuata Neri

RESPONSÁVEL TÉCNICO: Anderson Iuata Neri

OUTROS: _____ CREA: _____



OUTROS: _____

CRAS - CENTRO DE REFERÊNCIA DE ASSISTÊNCIA SOCIAL

PRANCHA: 01/01

PROJETO DE COMBATE E PREVENÇÃO À INCÊNDIO

INC

DATA: MARÇO/2020 DESENHO: _____ ESCALA: _____ VISTO: _____