



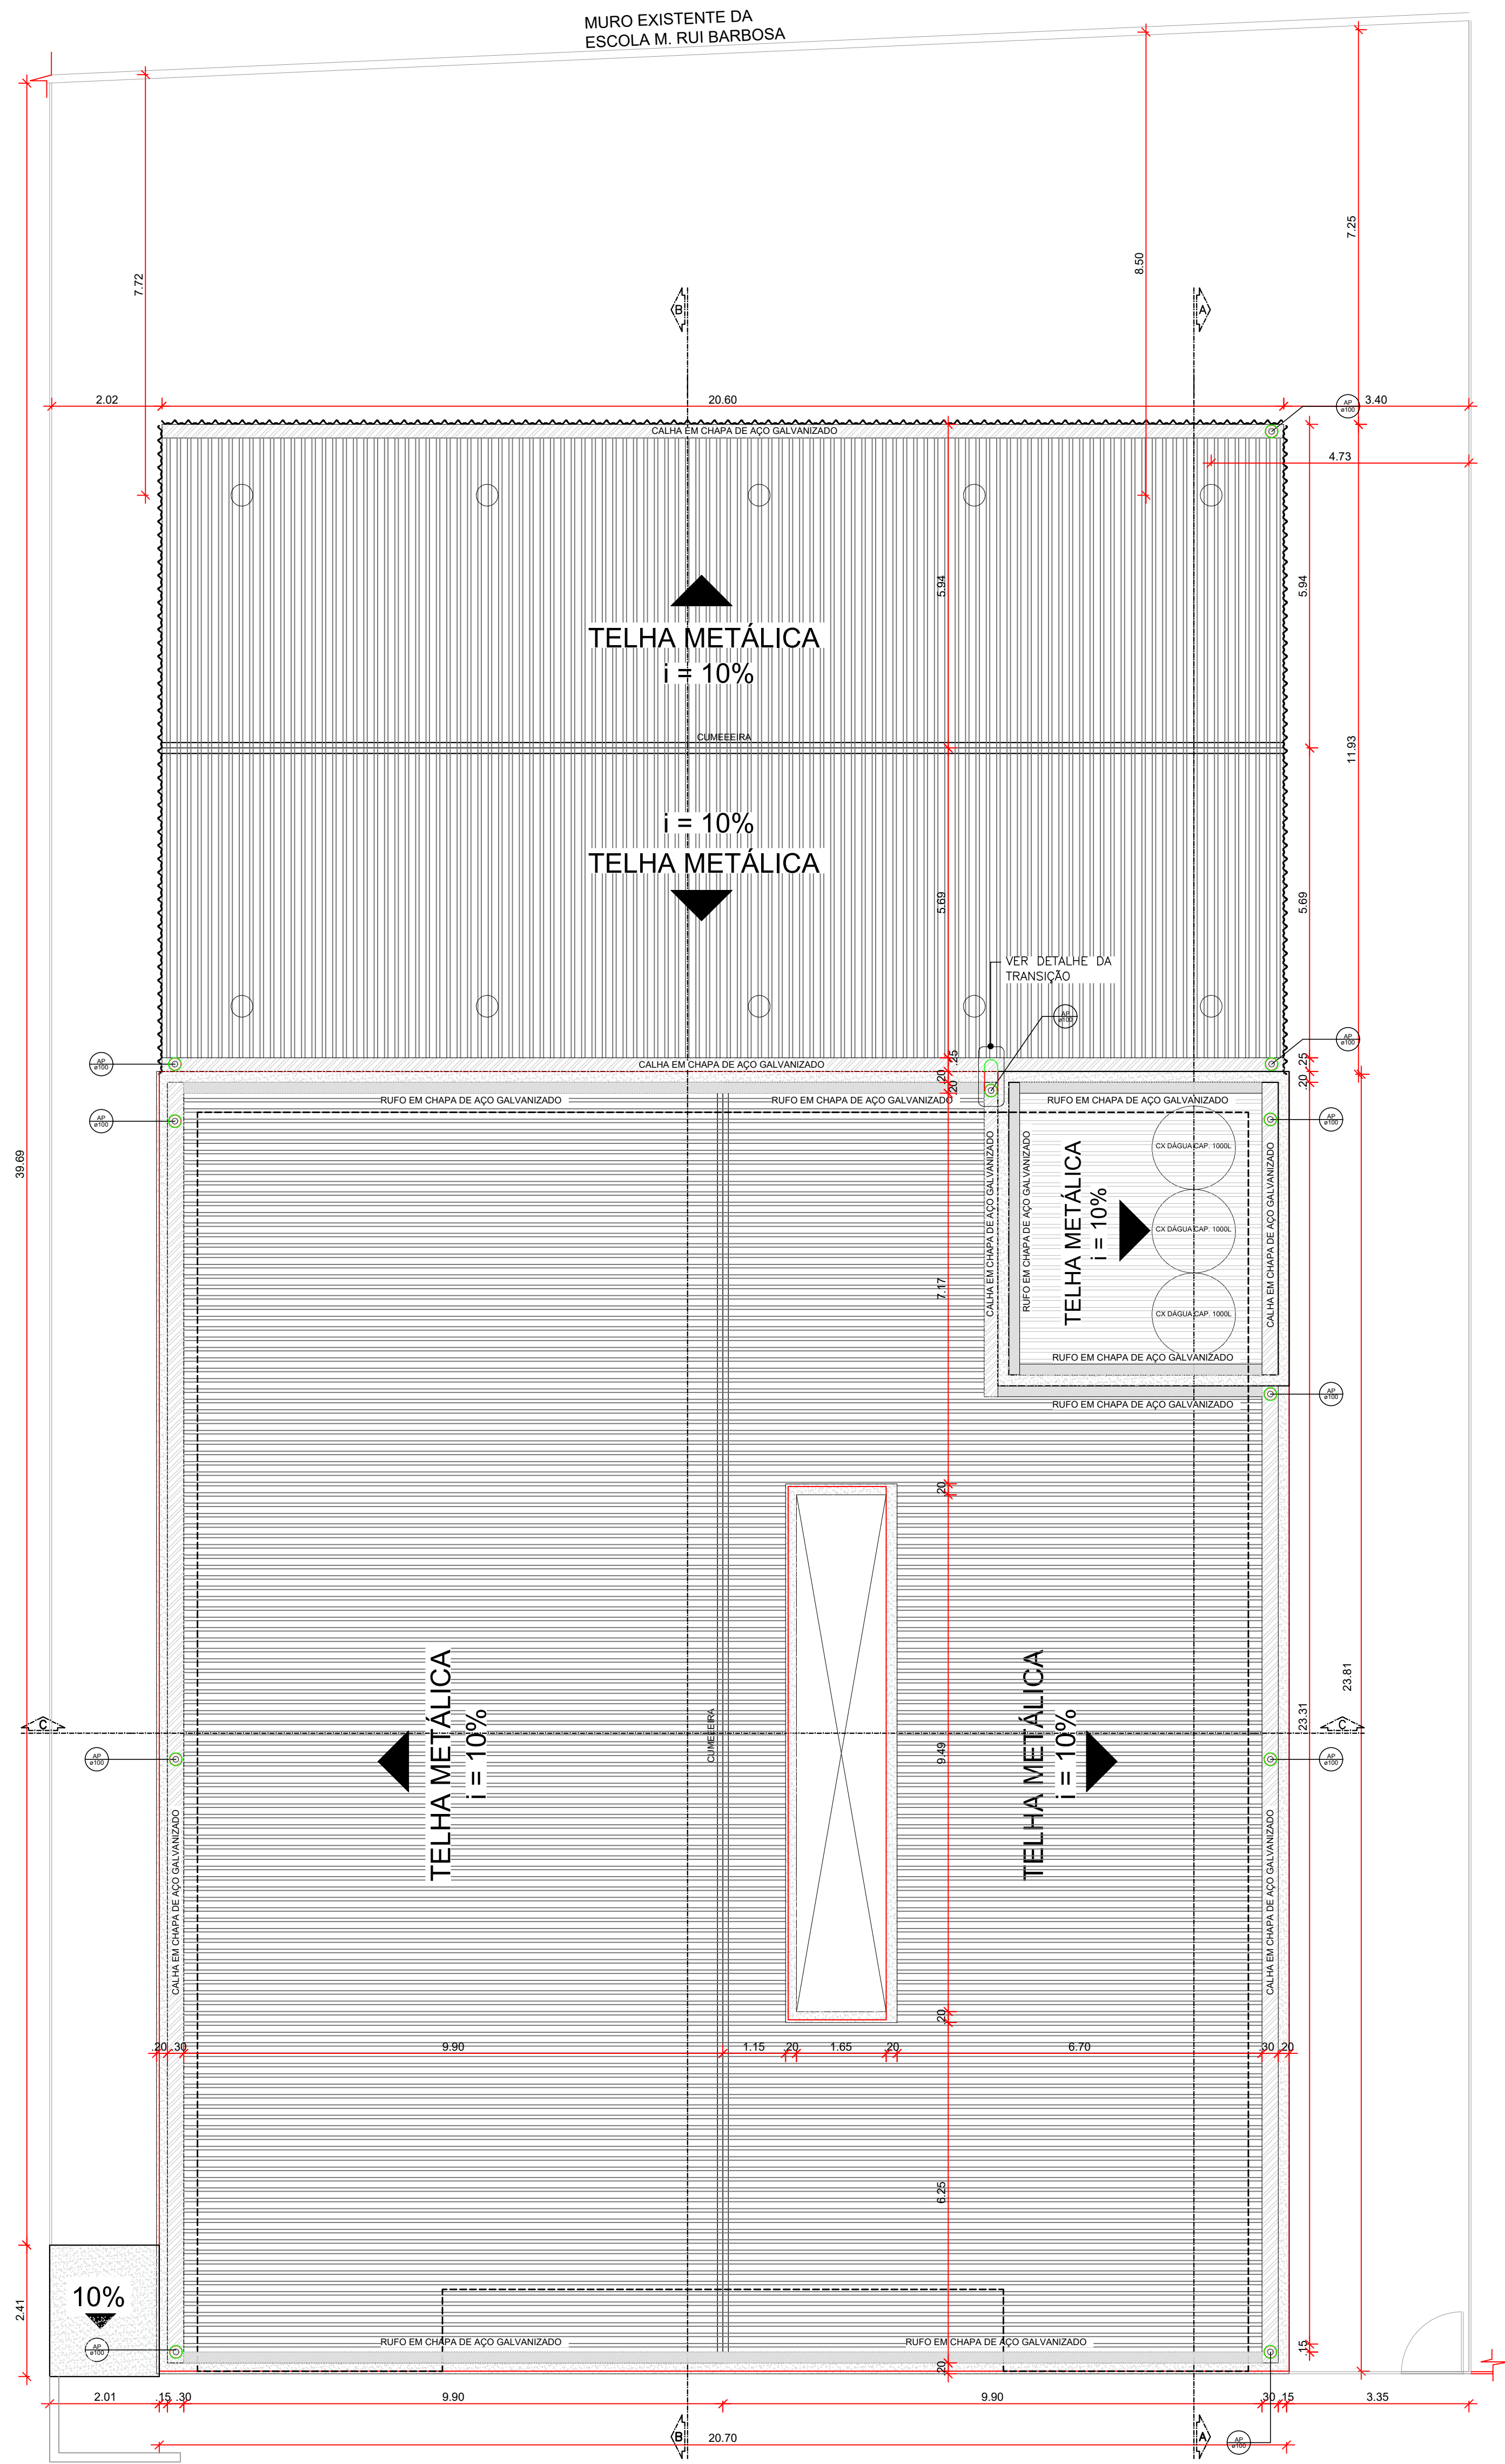


PLANTA DE COBERTURA
ESC. 1/75


LEGENDA SISTEMA DE COBERTURA	
ITEM	QUANTIDADE
TELHA METÁLICA TRAPEZOIDAL (COBERTURA)	684,72 m²
TELHA METÁLICA TRAPEZOIDAL (PLATIBANDA)	66,54 m²
CUMEIRA	23,11 ml
PINDADERA PRE-MOLDADA DE CONCRETO	135,14 ml
RUFO EM CHAPA DE AÇO GALV.	53,62 ml
CALHA EM CHAPA DE AÇO GALVANIZADO	73,19 ml
INDICAÇÃO DE TUBO DE QUEDA DE ÁGUAS PLUVIAIS	

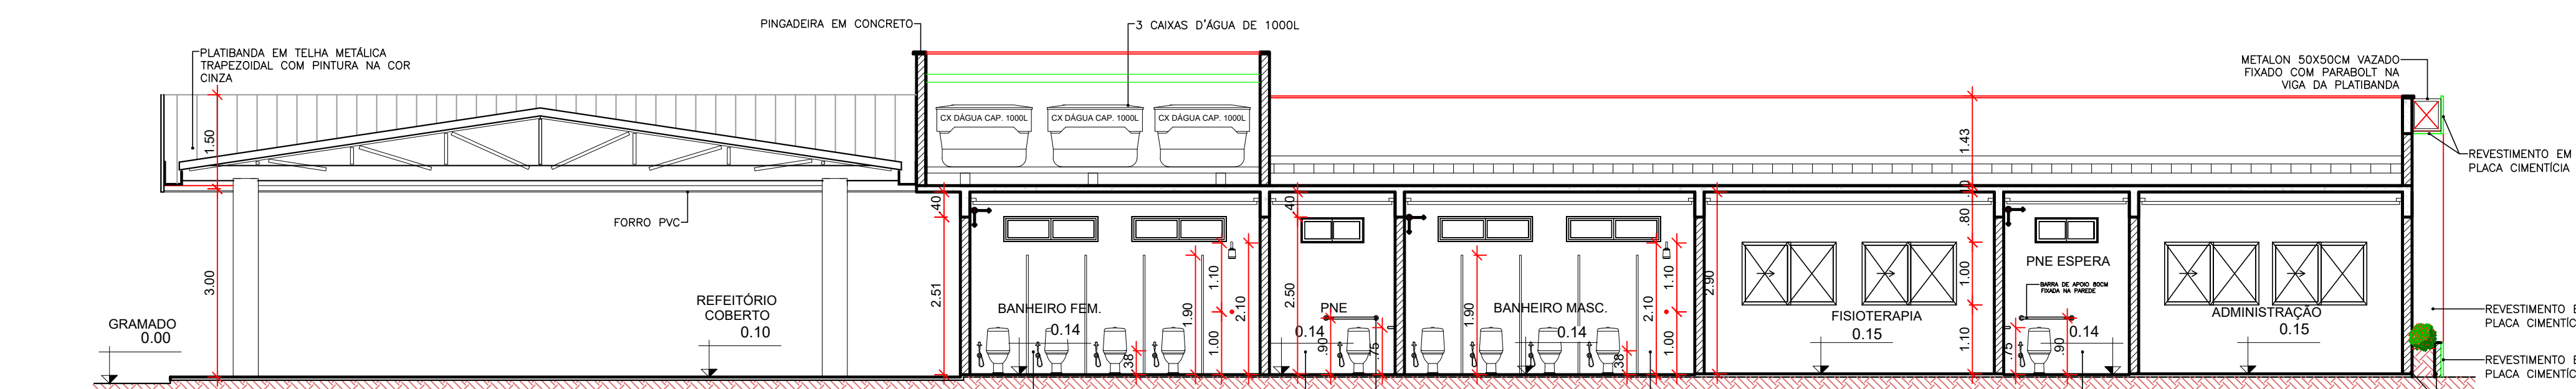


CORTE A-A
ESC. 1/75

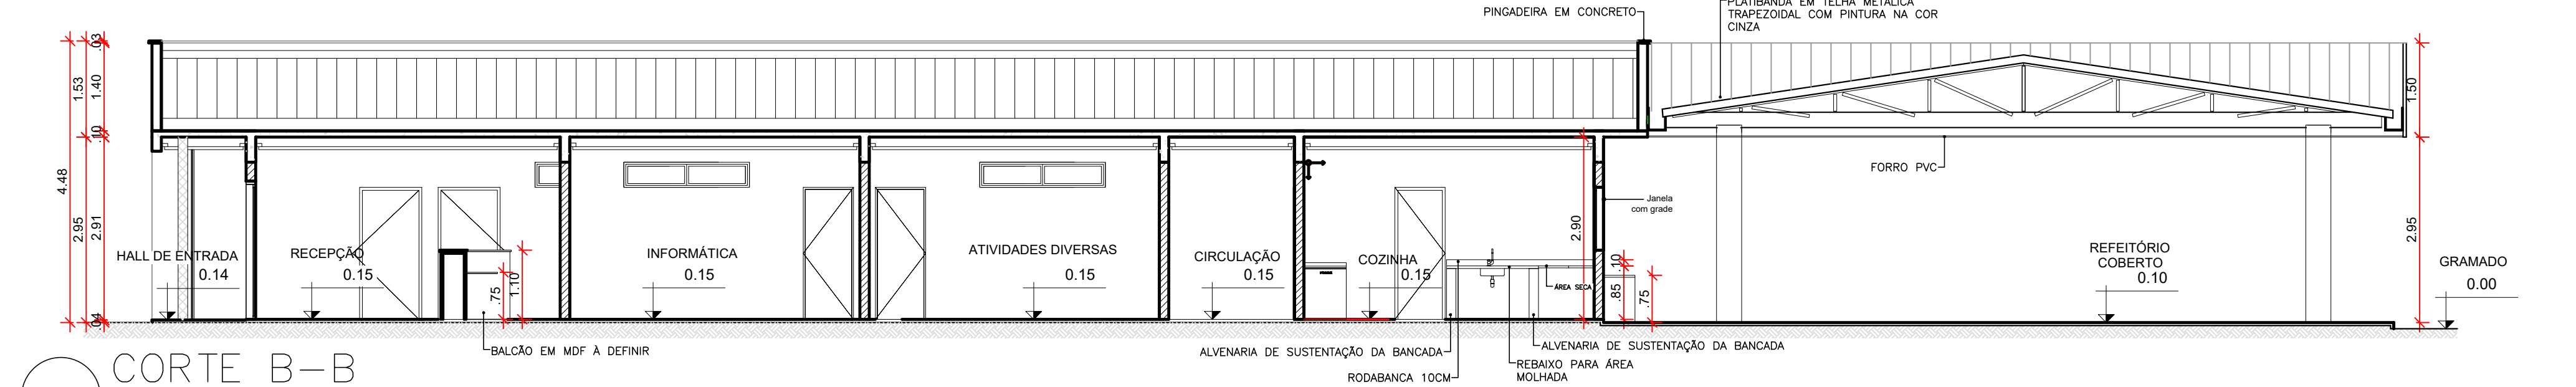


CORTE B-B
ESC. 1/75

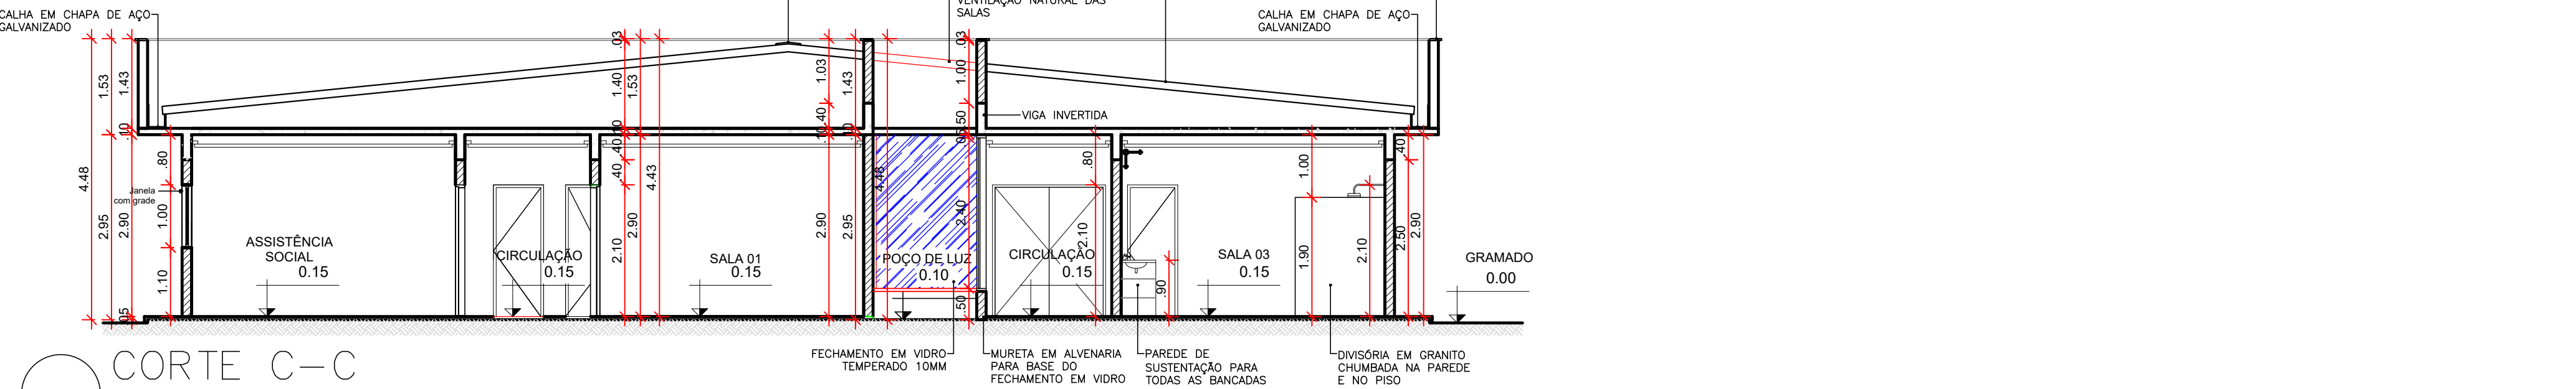


CORTE C-C
ESC. 1/75

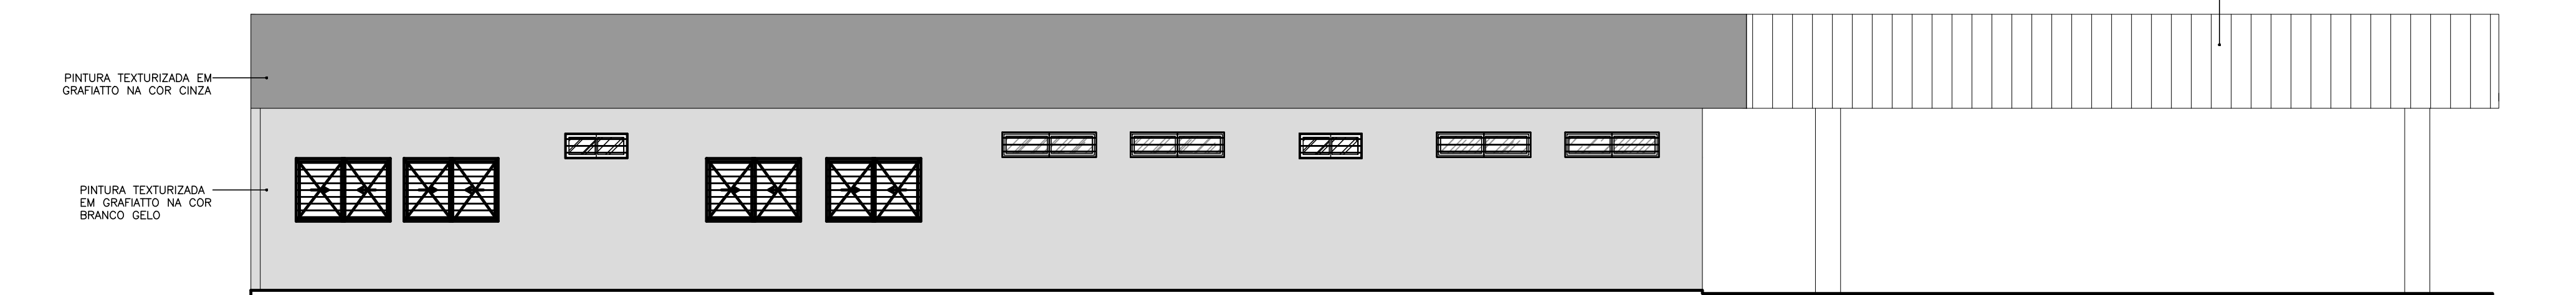


FACHADA LATERAL DIREITA
ESC. 1/75

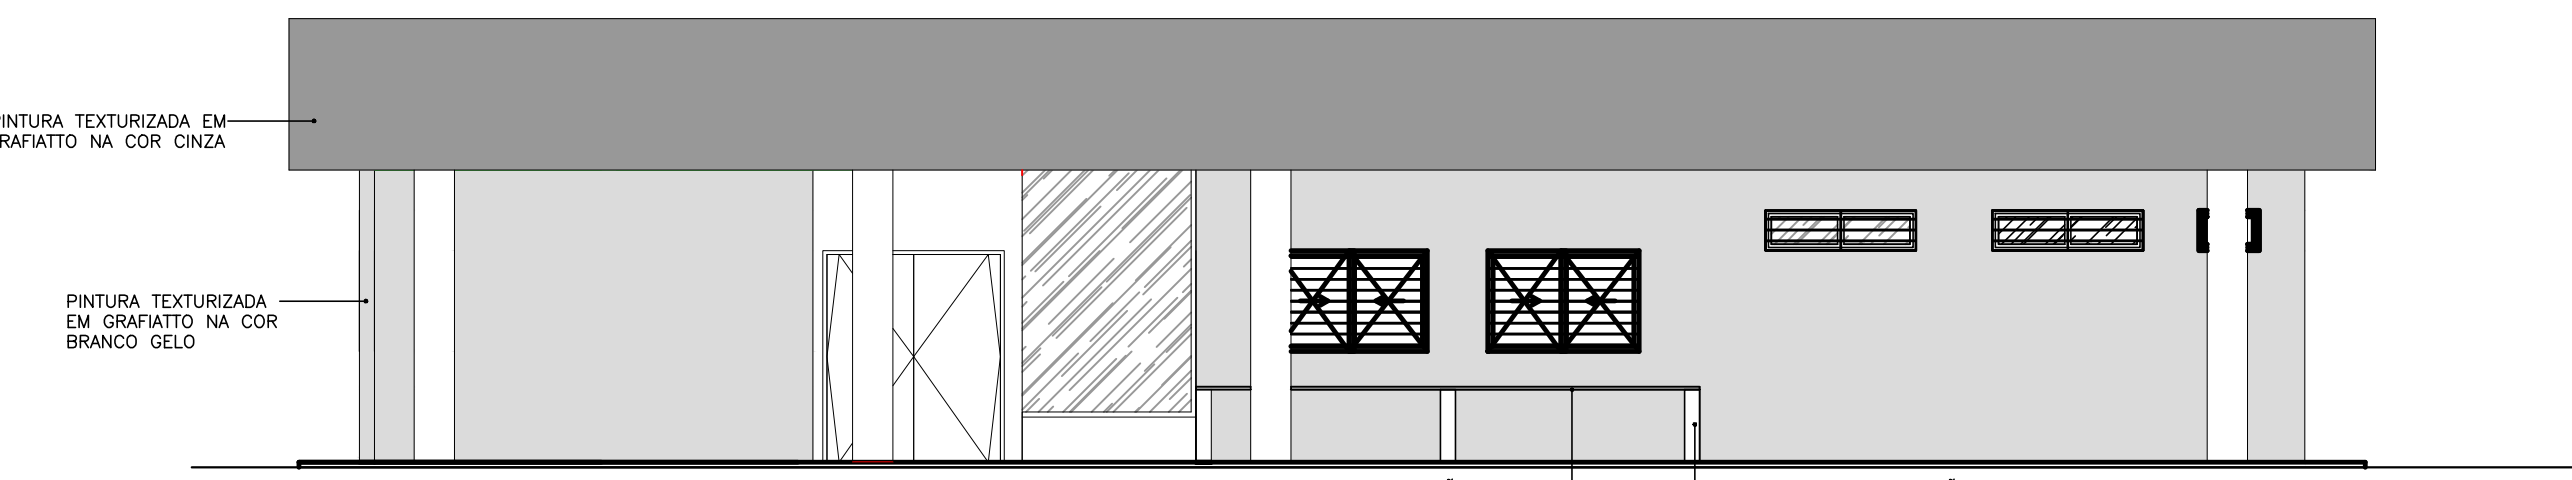

FACHADA POSTERIOR
ESC. 1/75

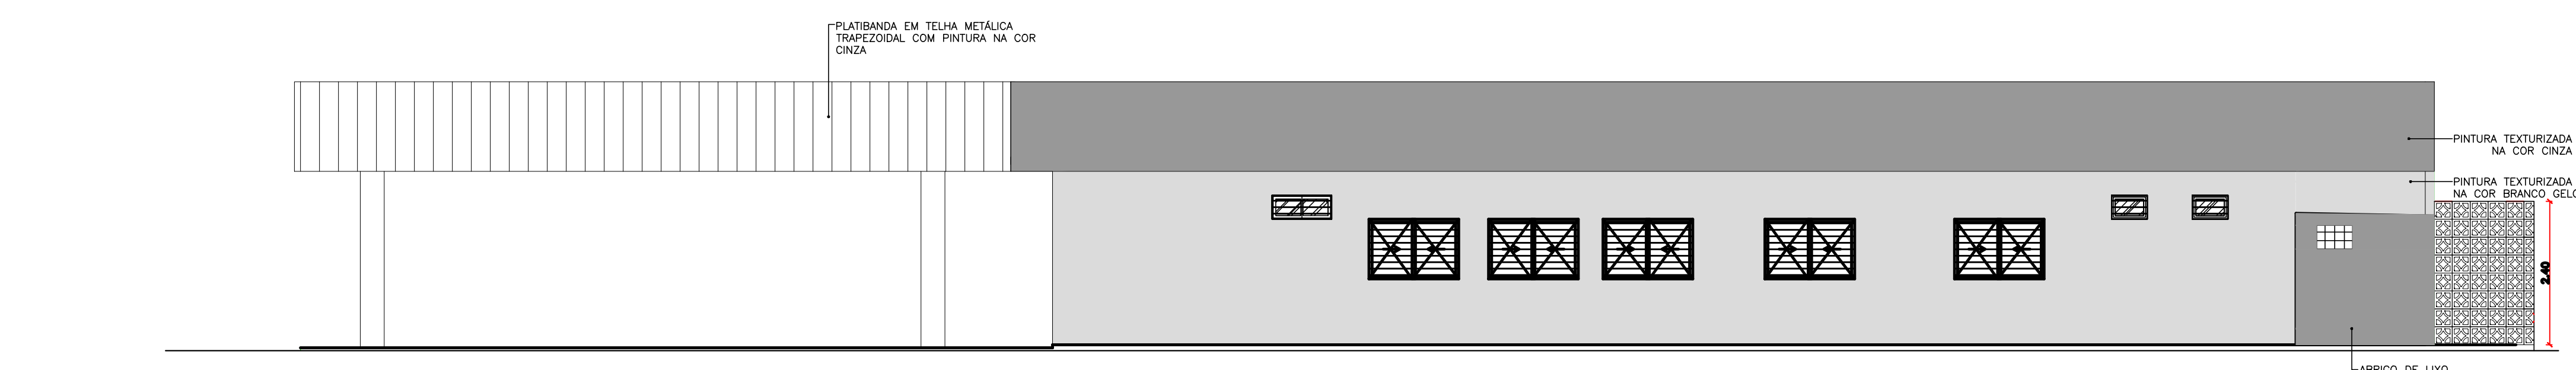

FACHADA LATERAL ESQUERDA
ESC. 1/75

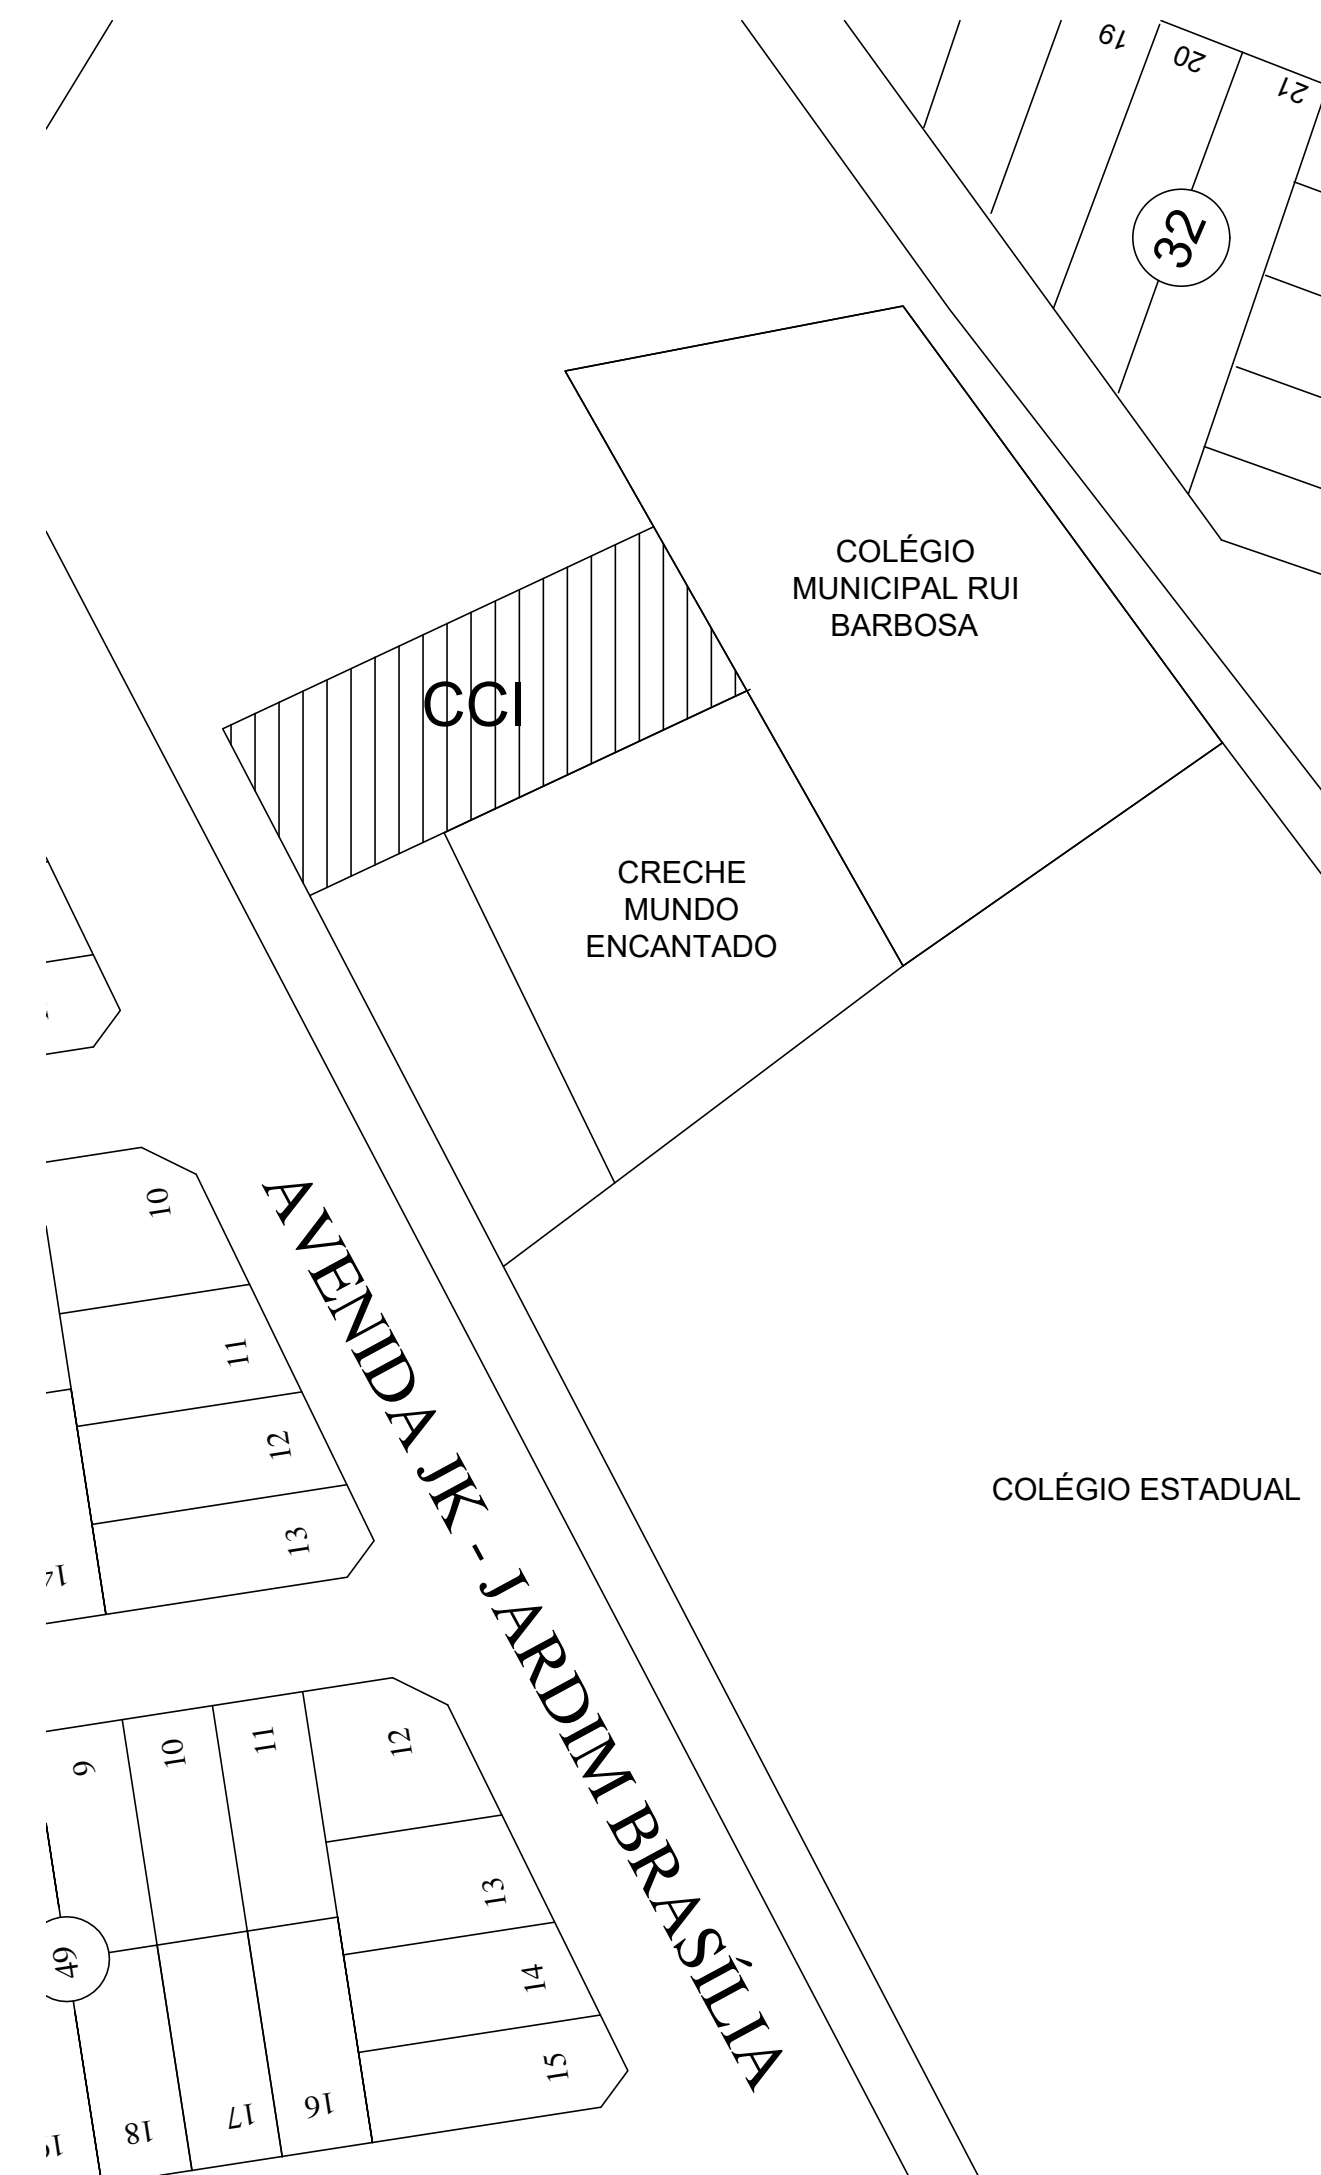



DIRETORIA DE PROJETOS - DEPARTAMENTO DE ENGENHARIA

CENTRO DE CONVIVÊNCIA DE IDOSO - CCI

ENDEREÇO : APM - QUADRA 53 LOTE 1B - JARDIM BRASÍLIA

PROPRIETÁRIO : PREFEITURA MUNICIPAL DE ÁGUAS LINDAS DE GOIAS

AUTOR DO PROJETO : LIDIANE FERNANDES VIEIRA - CAU: Nº A37165-3

PREFEITURA MUNICIPAL DE ÁGUAS LINDAS DE GOIAS

AUTOR: LIDIANE FERNANDES VIEIRA - CAU: Nº A37165-3

ARQ

PROJETO ARQUITETÔNICO

CONTEÚDO : PLANTA DE COBERTURA, FACHADAS, CORTES E PLANTA DE SITUAÇÃO

DATA : _____

ÁREA (m²)

TERRAÇO : 1.000,54 m²

ÁREA CONST. : 712,13 m²

FRANCHA : 2/2

VISTO: _____

05/04/2023 11:18:00.dwg