

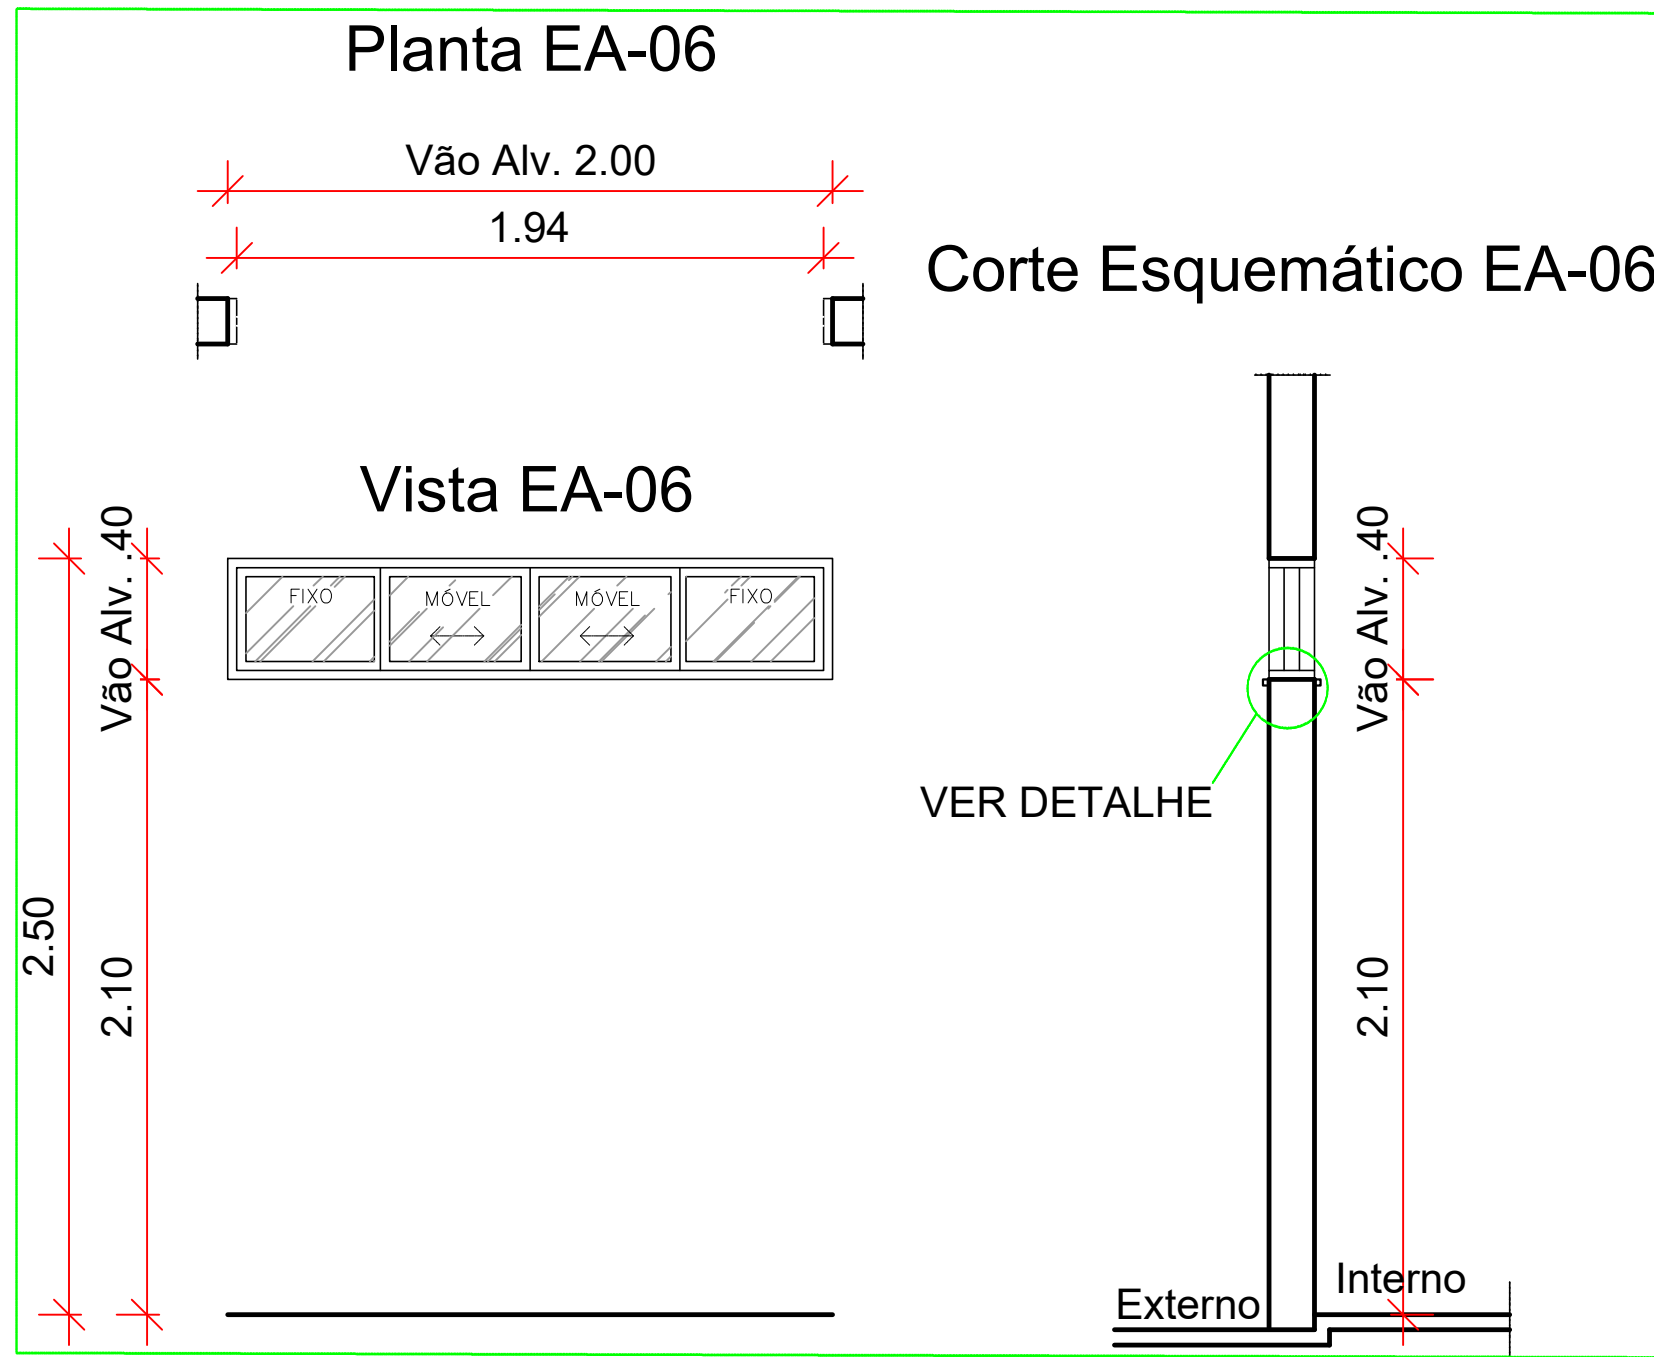
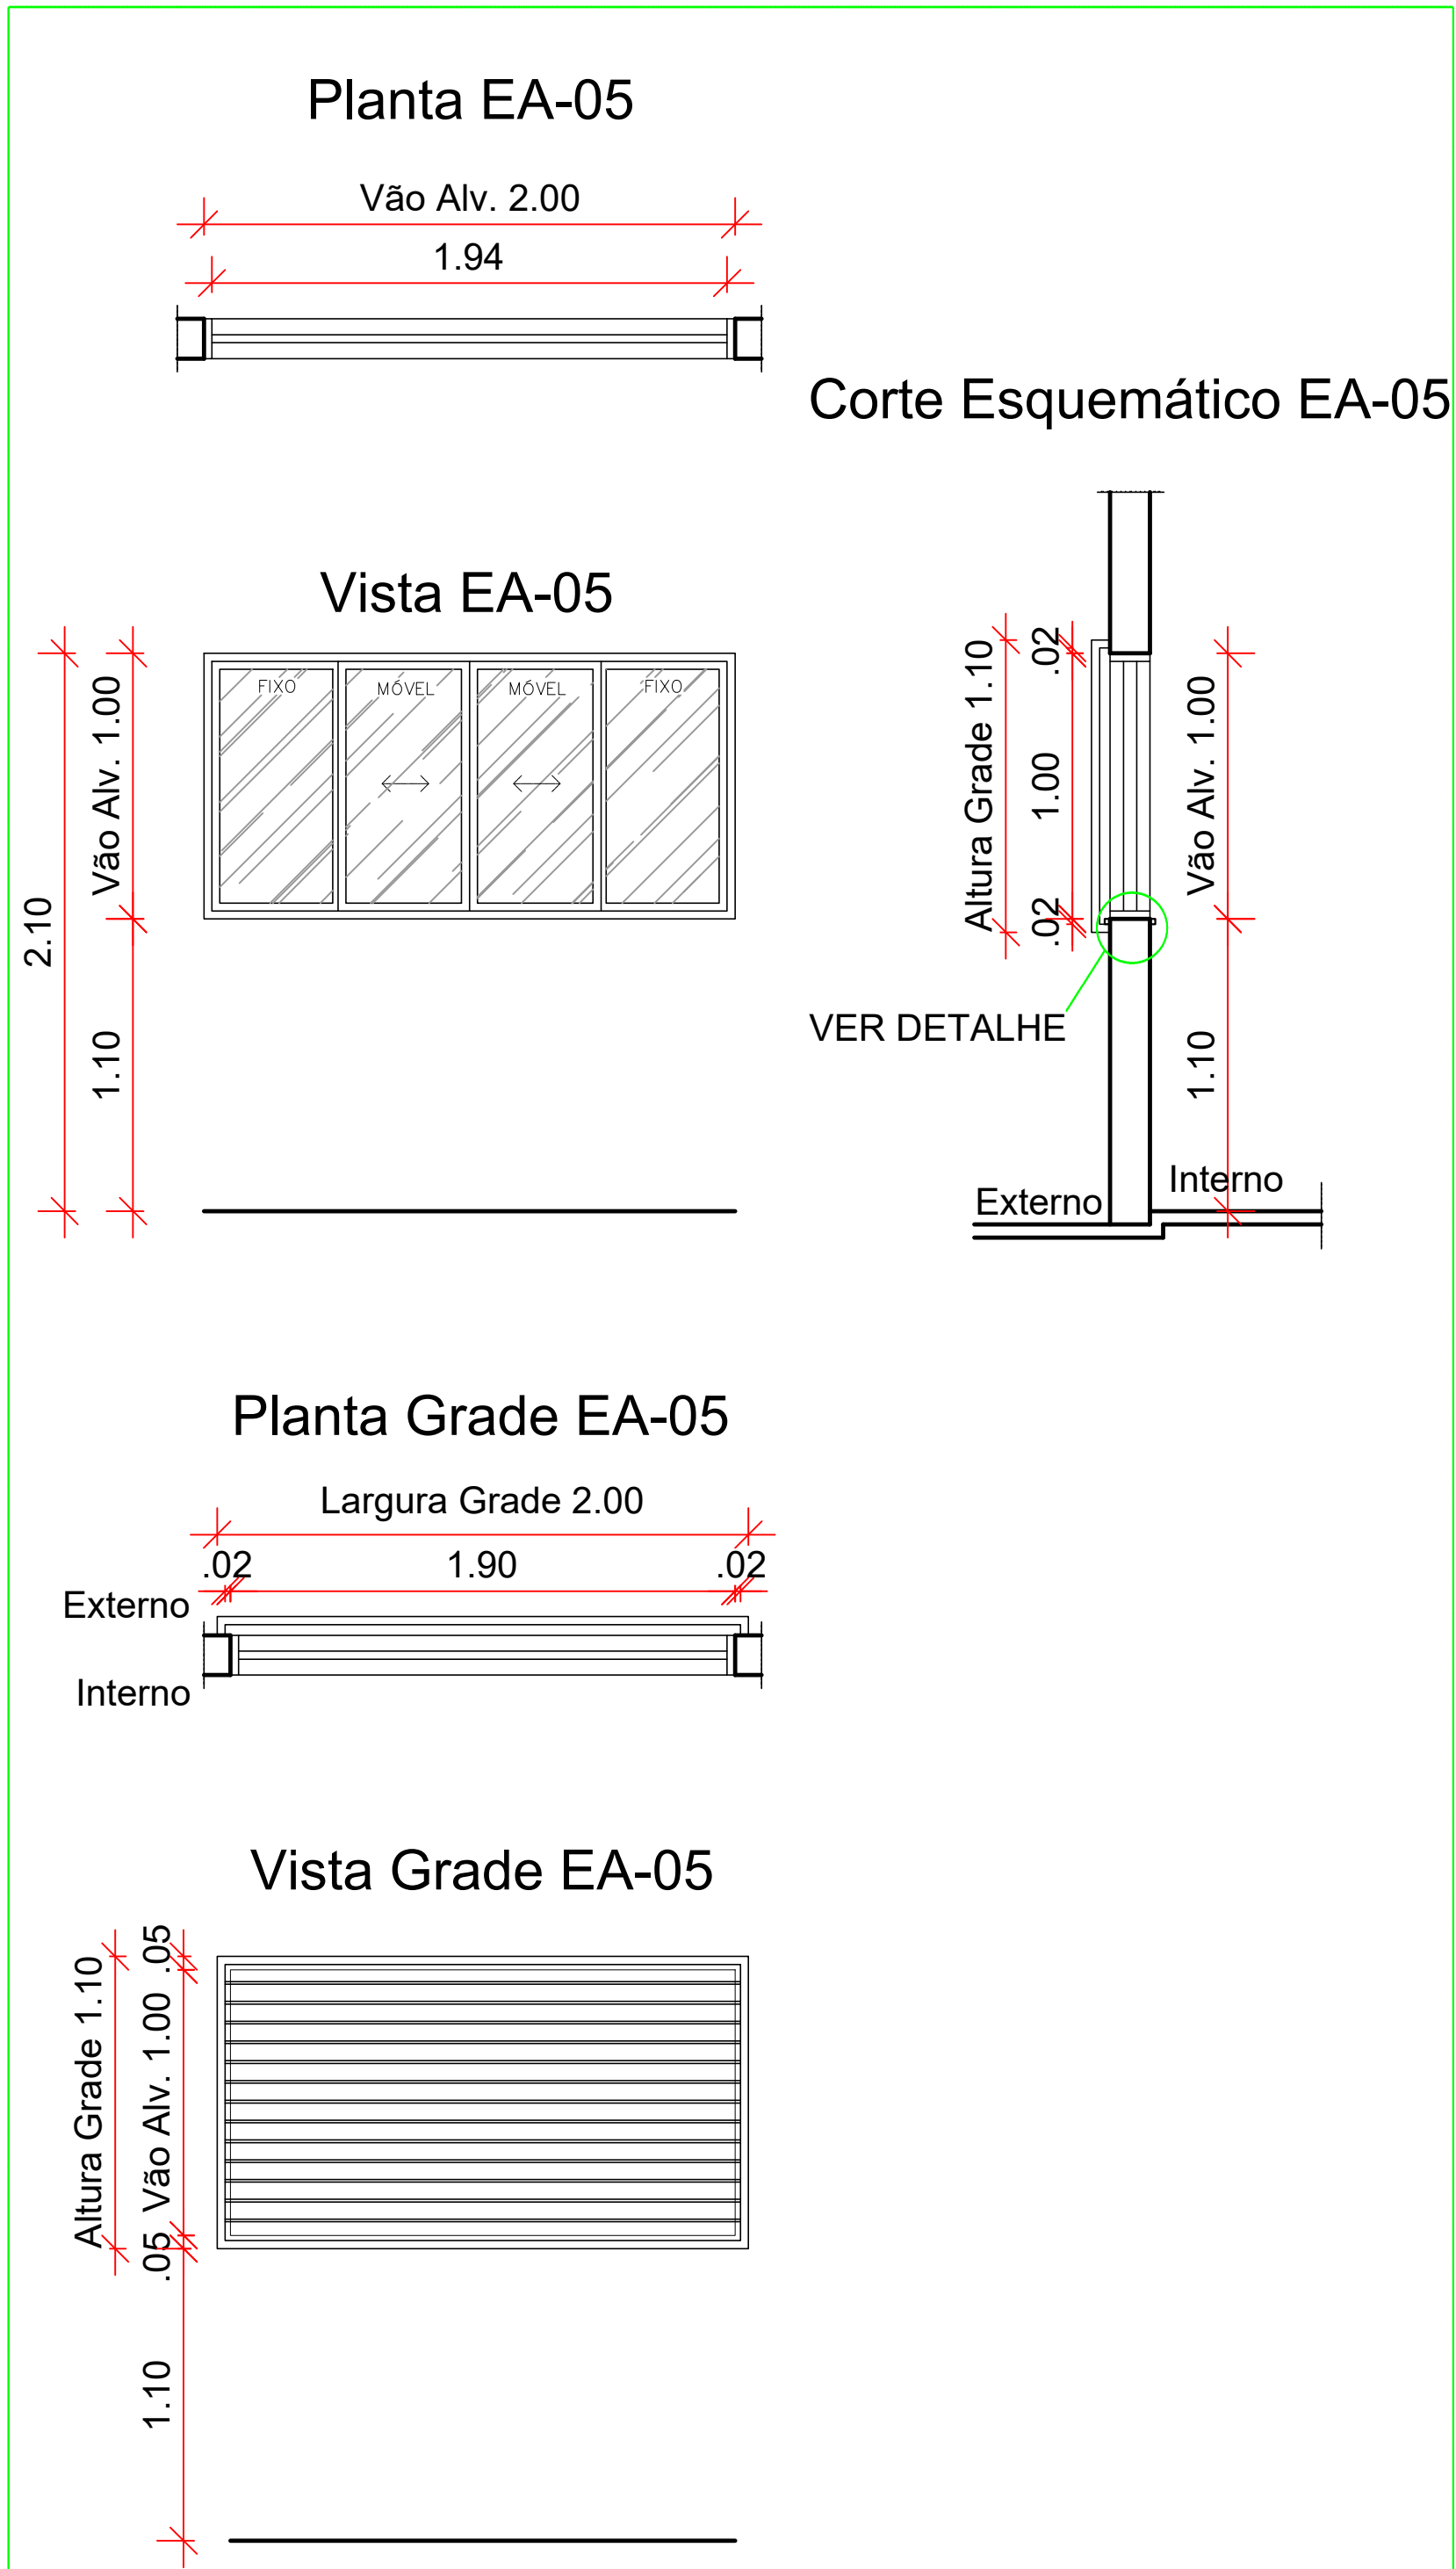
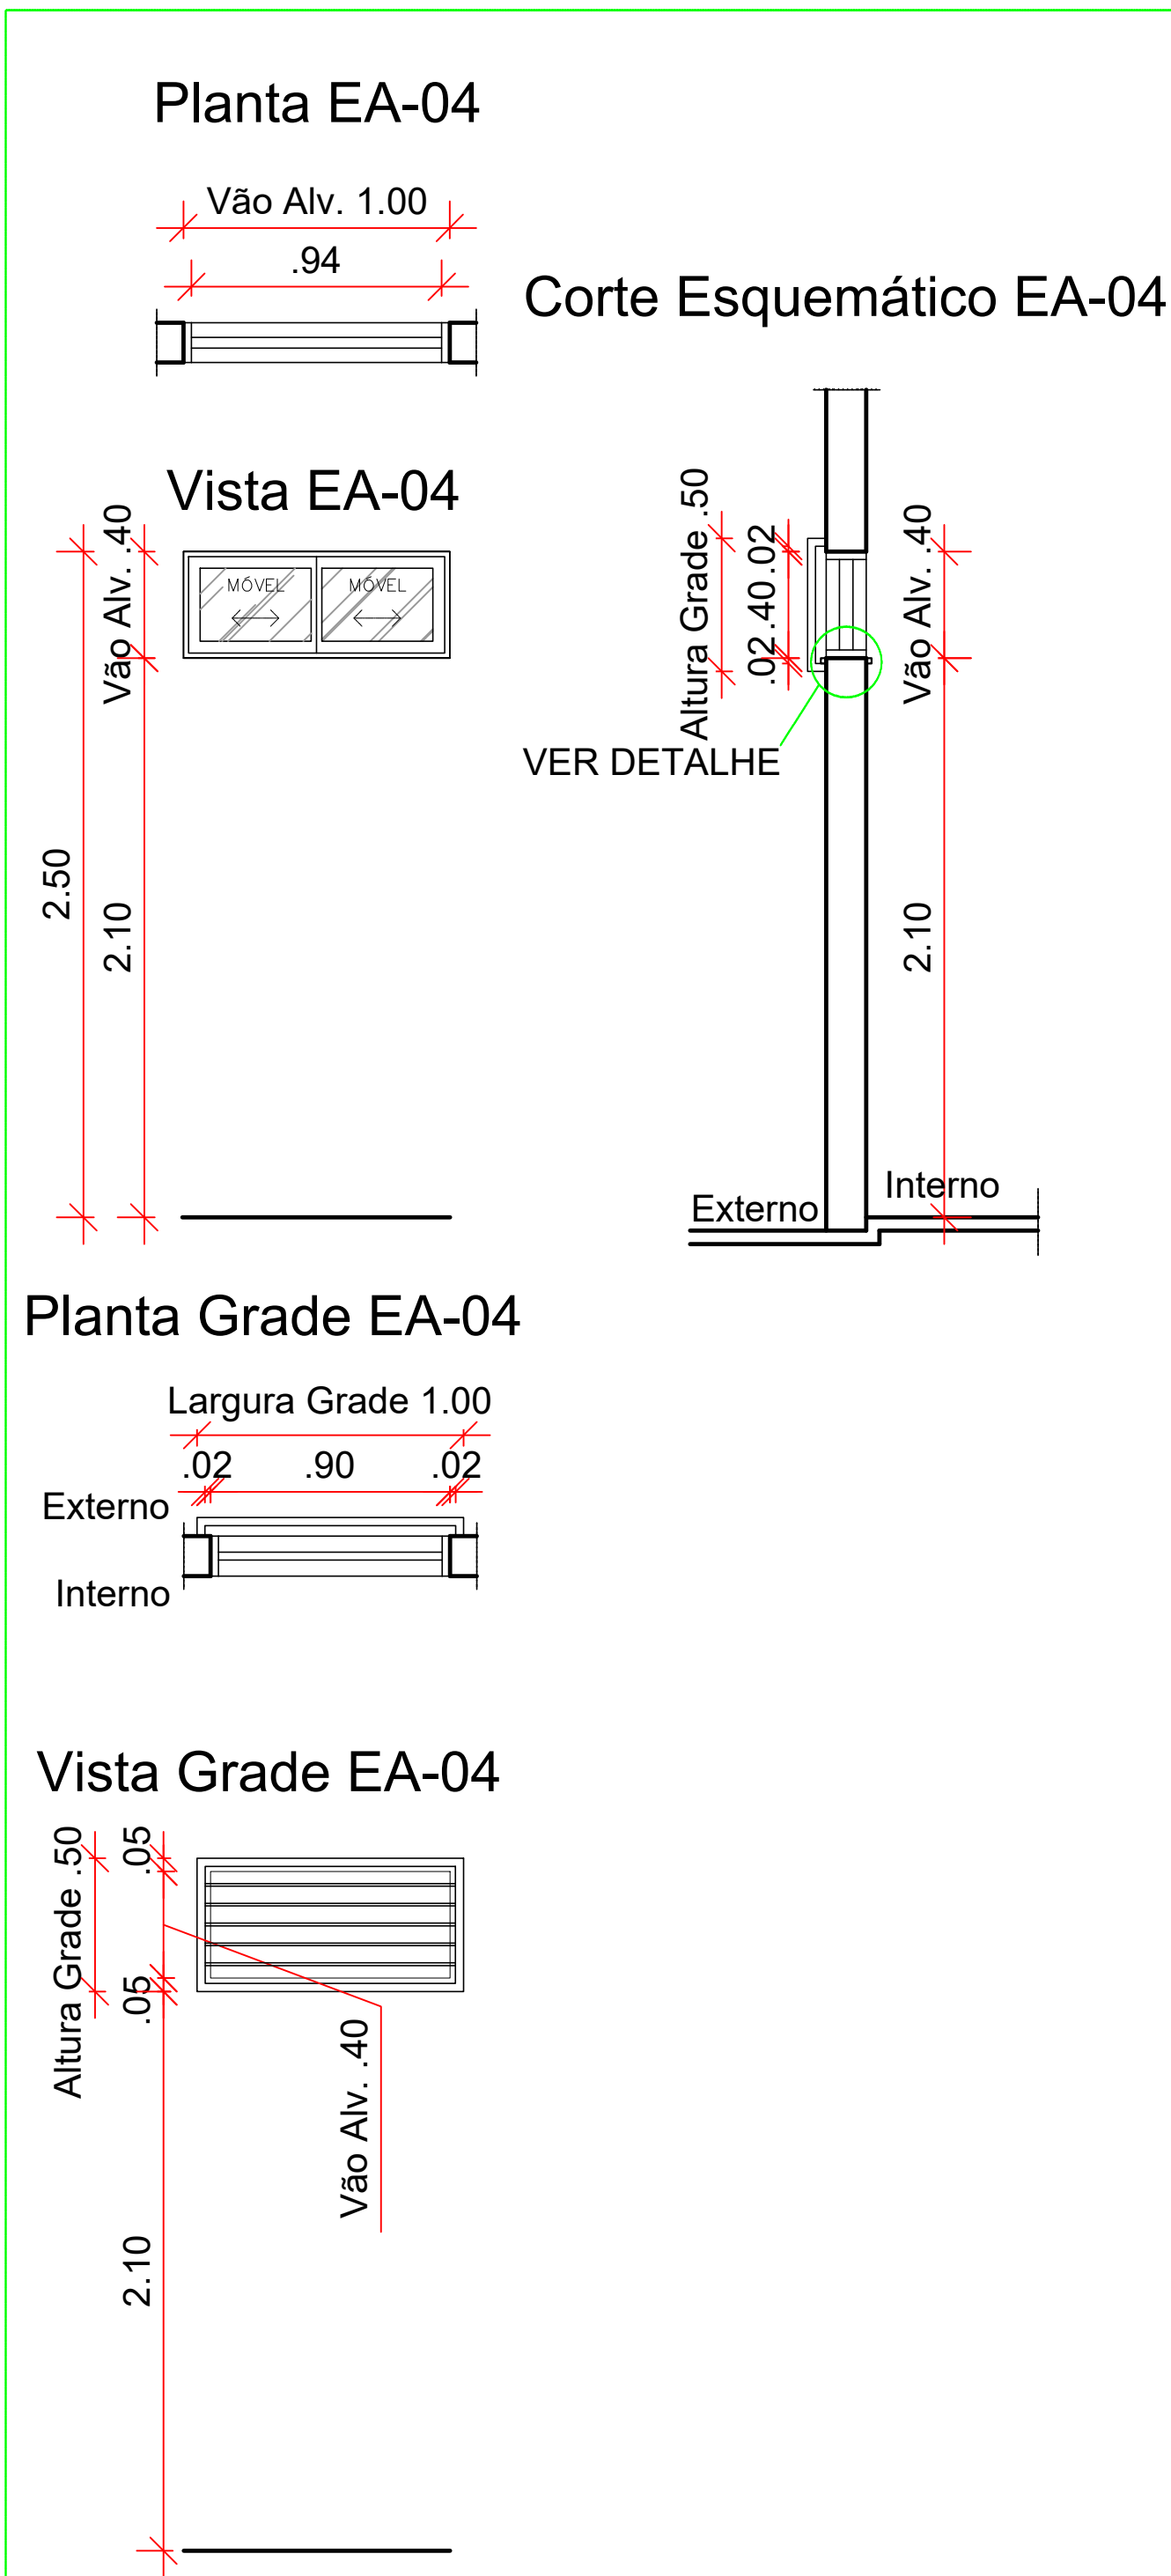
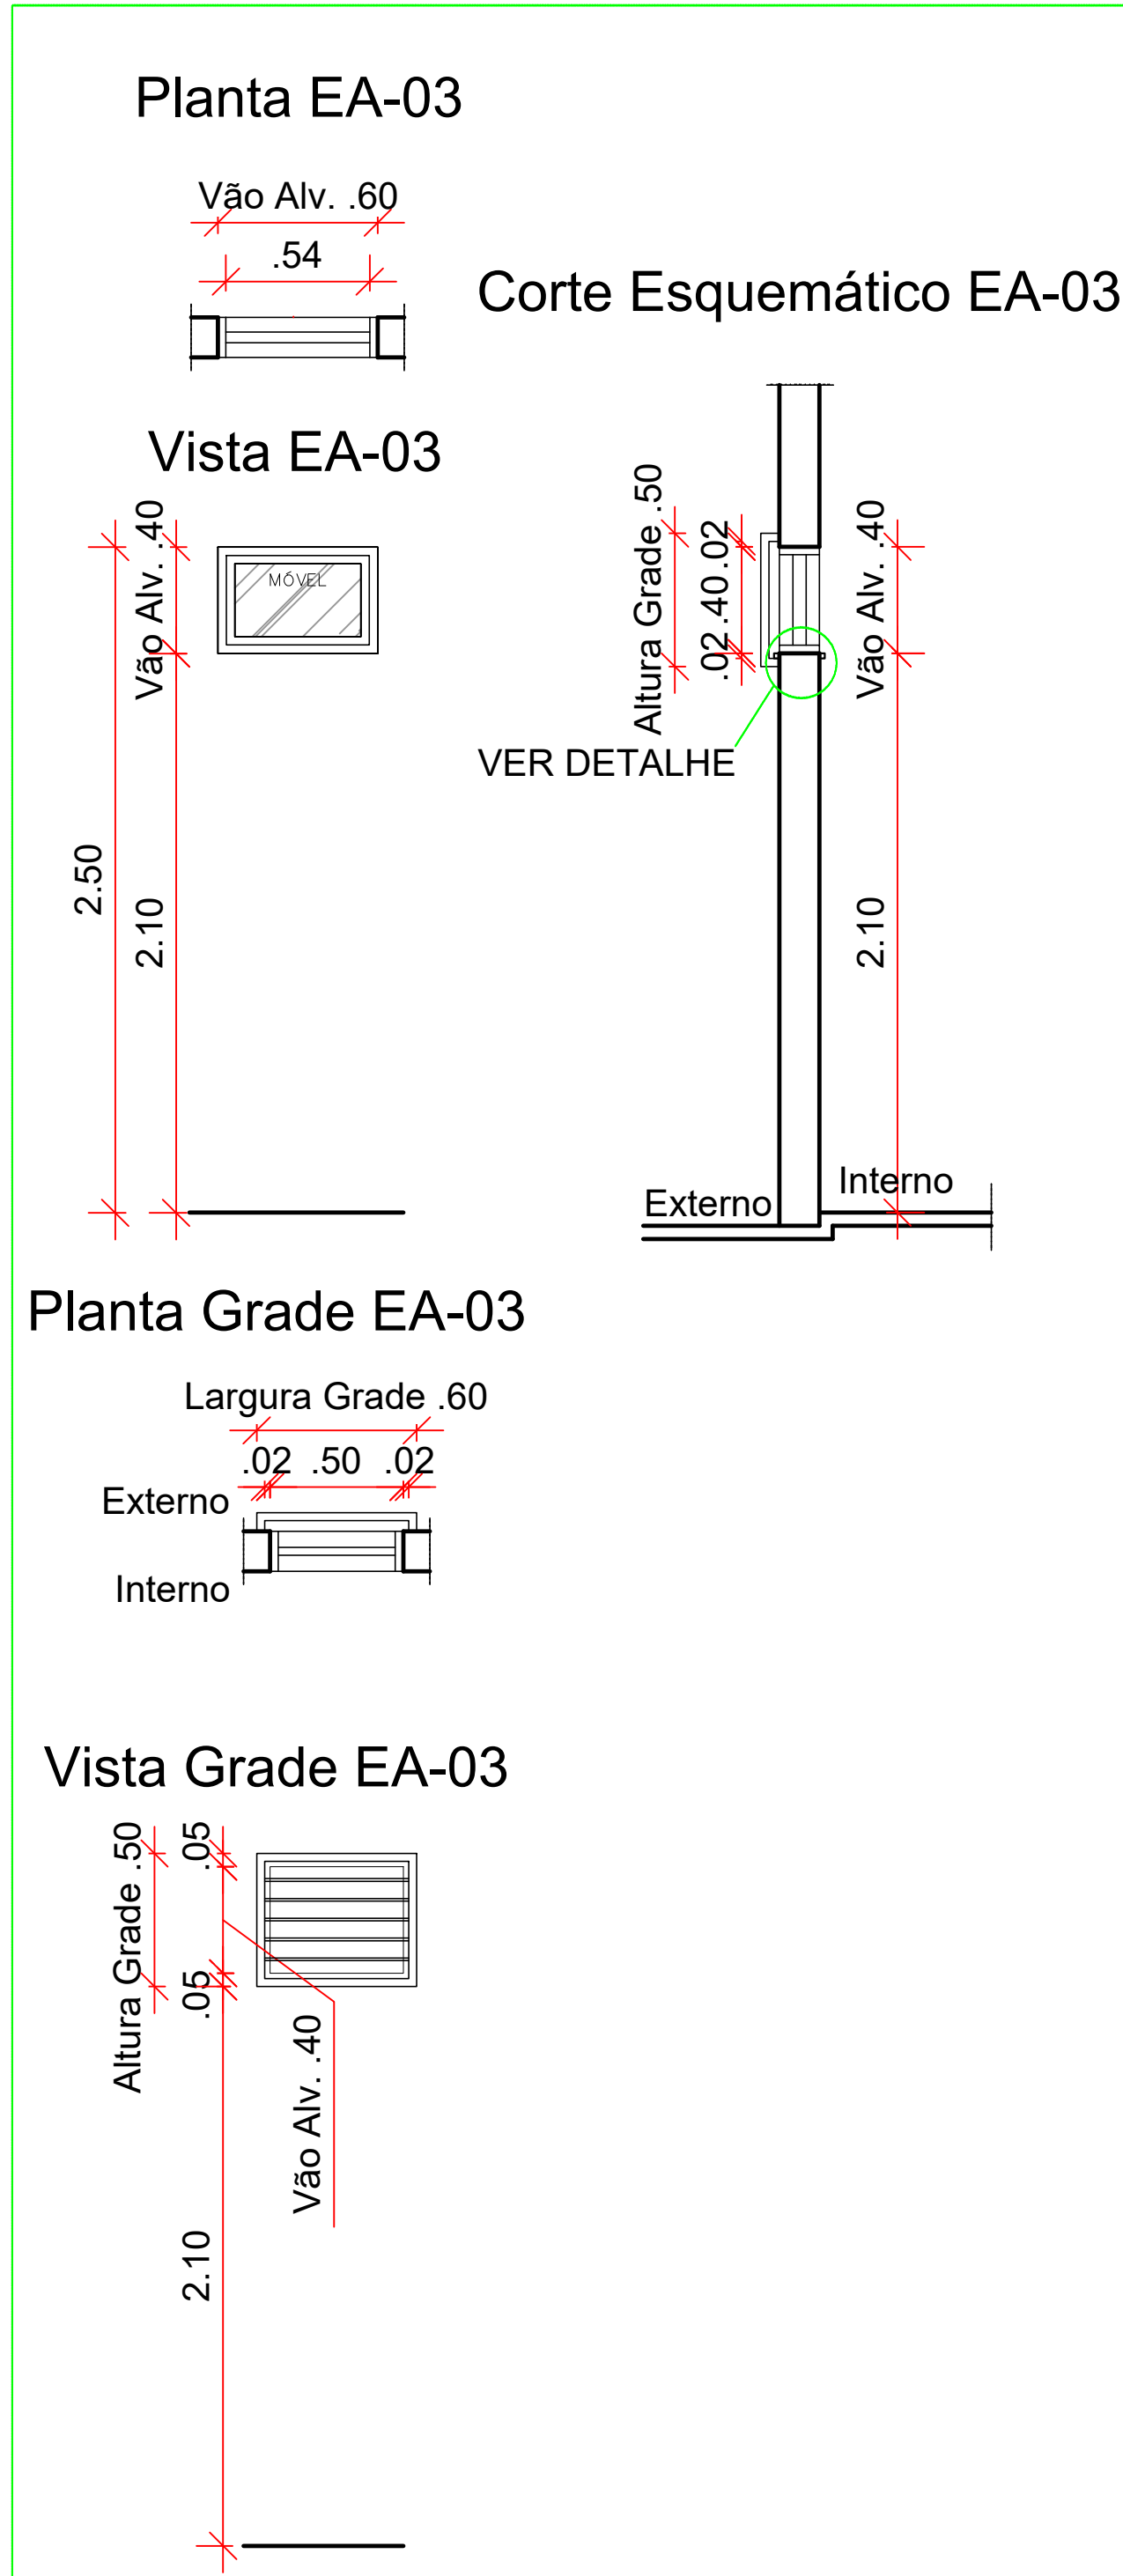
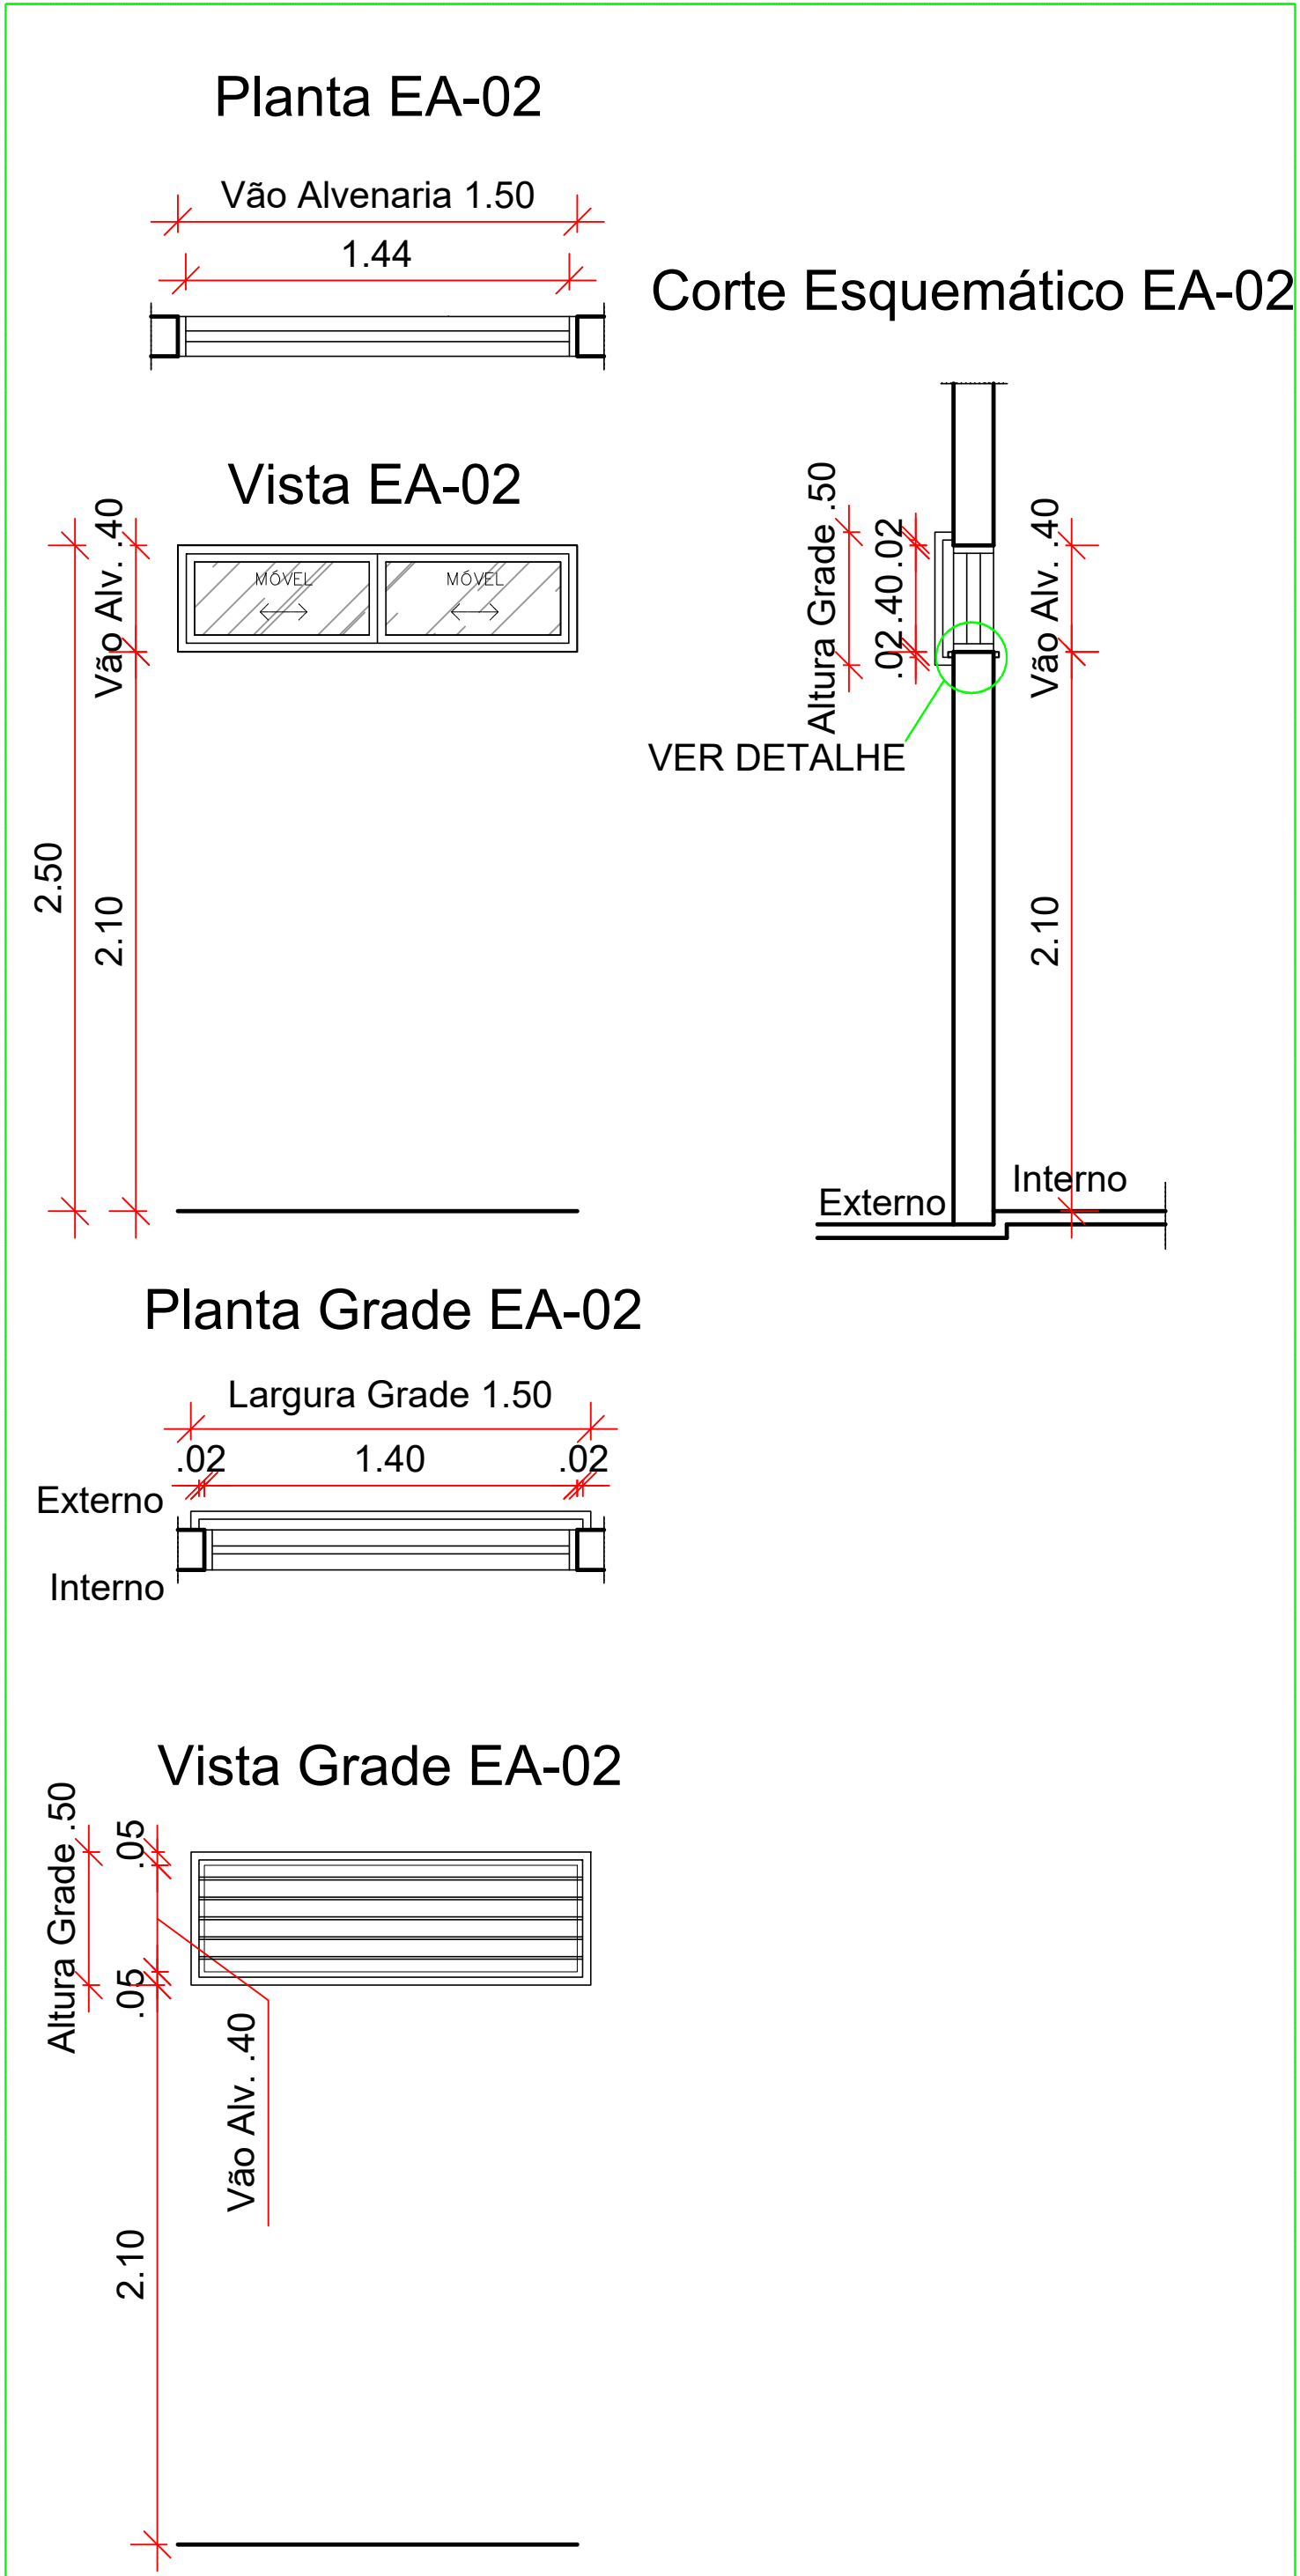


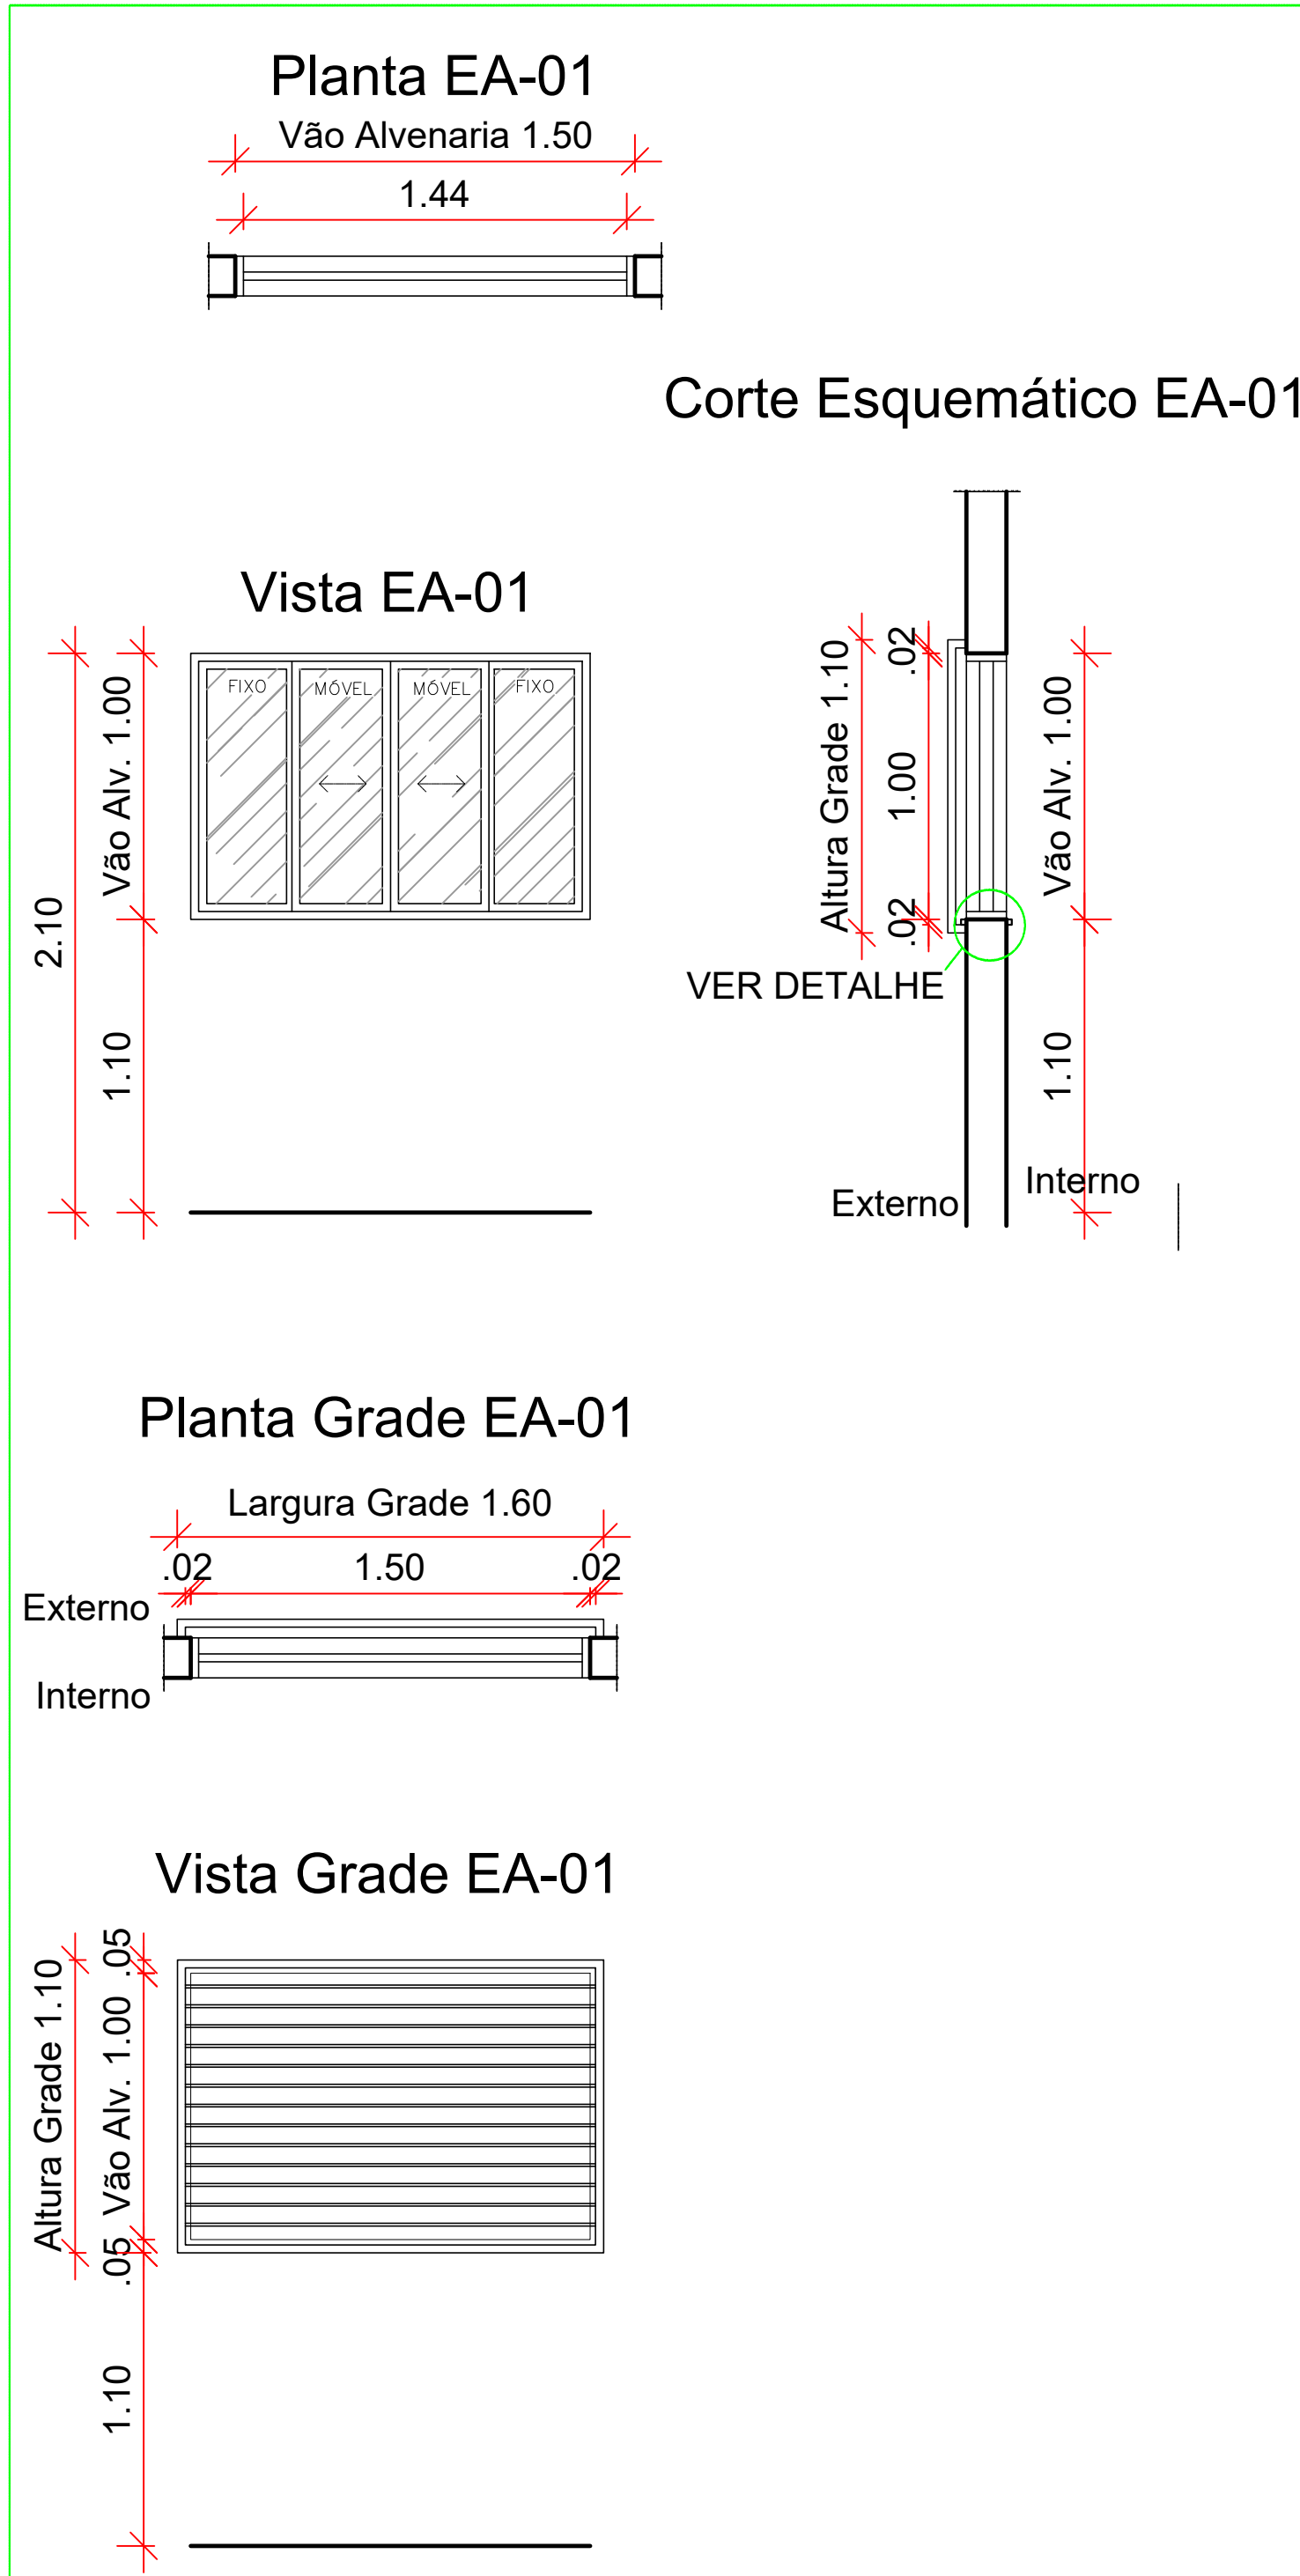

QUADRO DE ESQUADRIAS A SEREM INSTALADAS					
PORTAS	DIMENSÃO (LxP)	MATERIAL	TIPO	QTD	AMBIENTE
PB-01	200X210	blindex	abre/alvenaria	01	Recepção
PB-02	150X210	blindex	abre/alvenaria	01	Circulação
PBV-01	200X210	metal/vidro	abre/alvenaria	01	Circulação
PM-01	90X210	madeira	abre/alvenaria	03	Consultório médico, psicológico, fisioterapia, banheiro.
PM-02	90X210	madeira	abre/alvenaria	13	DM, dispensa, cozinha, circulação, sala de reunião, assistência social, administração, banheiro masculino e feminino, informática e atividades diversas.
PM-03	90X210	madeira	abre/alvenaria	03	W.C. Consultório psicológico, W.C. consultório médico, W.C. Bloco de controle.
PM-04	90X210	madeira	abre/alvenaria	02	PNE e PNE-Espora.
PA-01	60X170	alumínio	abre/definição granito	10	Banheiros MASC. e FEM.
PE-01	90X210	metal/alvenaria	abre/alvenaria	01	Alcova de Resíduos
PA-01	110X210	alumínio	abre/alumínio	01	Acesso
JANELAS	DIMENSÃO (LxP)	MATERIAL	TIPO	QTD	AMBIENTE
EA-01	150X40X210	vidro/alumínio	comer e folhas	16	Consultório psicológico, consultório médico, assistência social, administração, sala de reunião, cozinha, informática e atividades diversas.
EA-02	150X40X210	vidro/alumínio	comer	08	DM, dispensa, banheiro Masc. e Fem.
EA-03	90X40X210	vidro/alumínio	comer	03	W.C. Consultório psicológico, W.C. consultório médico e W.C. Bloco de controle.
EA-04	140X40X210	vidro/alumínio	comer	03	Circulação e banheiro PNE.
EA-05	200X100X110	vidro/alumínio	comer	01	Cozinha
EA-06	200X40X210	vidro/alumínio	comer	05	Assistência social, consultório psicológico, atividades diversas, informática e fisioterapia.

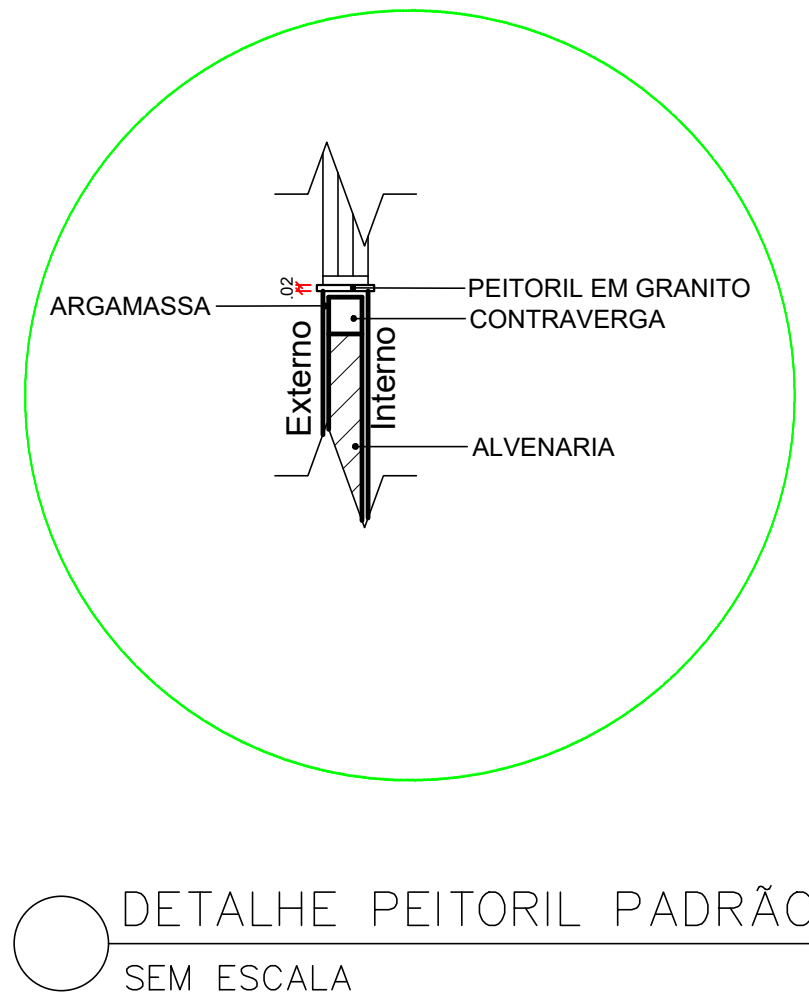

PREFEITURA
DE ÁGUAS LINDAS DE GOIÁS
www.aguaslindasdegoias.go.gov.br

DIRETORIA DE PROJETOS - DEPARTAMENTO DE ENGENHARIA

CENTRO DE CONVIVENCIA DE IDOSO - CCI

ENDEREÇO : APM - QUADRA 53 LOTE 1 B - JARDIM BRASÍLIA

PROPRIETÁRIO : PREFEITURA MUNICIPAL DE ÁGUAS LINDAS DE GOIÁS

AUTOR DO PROJETO : LIDIANE FERNANDES VIEIRA - CAU: Nº A37165-3

PREFEITURA MUNICIPAL DE ÁGUAS LINDAS DE GOIÁS

AUTOR: LIDIANE FERNANDES VIEIRA - CAU: Nº A37165-3

ARQ

DETALHAMENTO EXECUTIVO

CONTEÚDO :
PLANTA DE ESQUADRIAS, DETALHE PEITORIL E
QUADRO DE ESQUADRIAS

ÁREA (m²):
FOLHA : 1/09, 5-4 m²
ÁREA CONST. : 712,13 m²

DATA :

ESC.: SEM ESC. FRANCHIA : 2/8 VISTO:

06/04/2011 11:18:02.dwg