




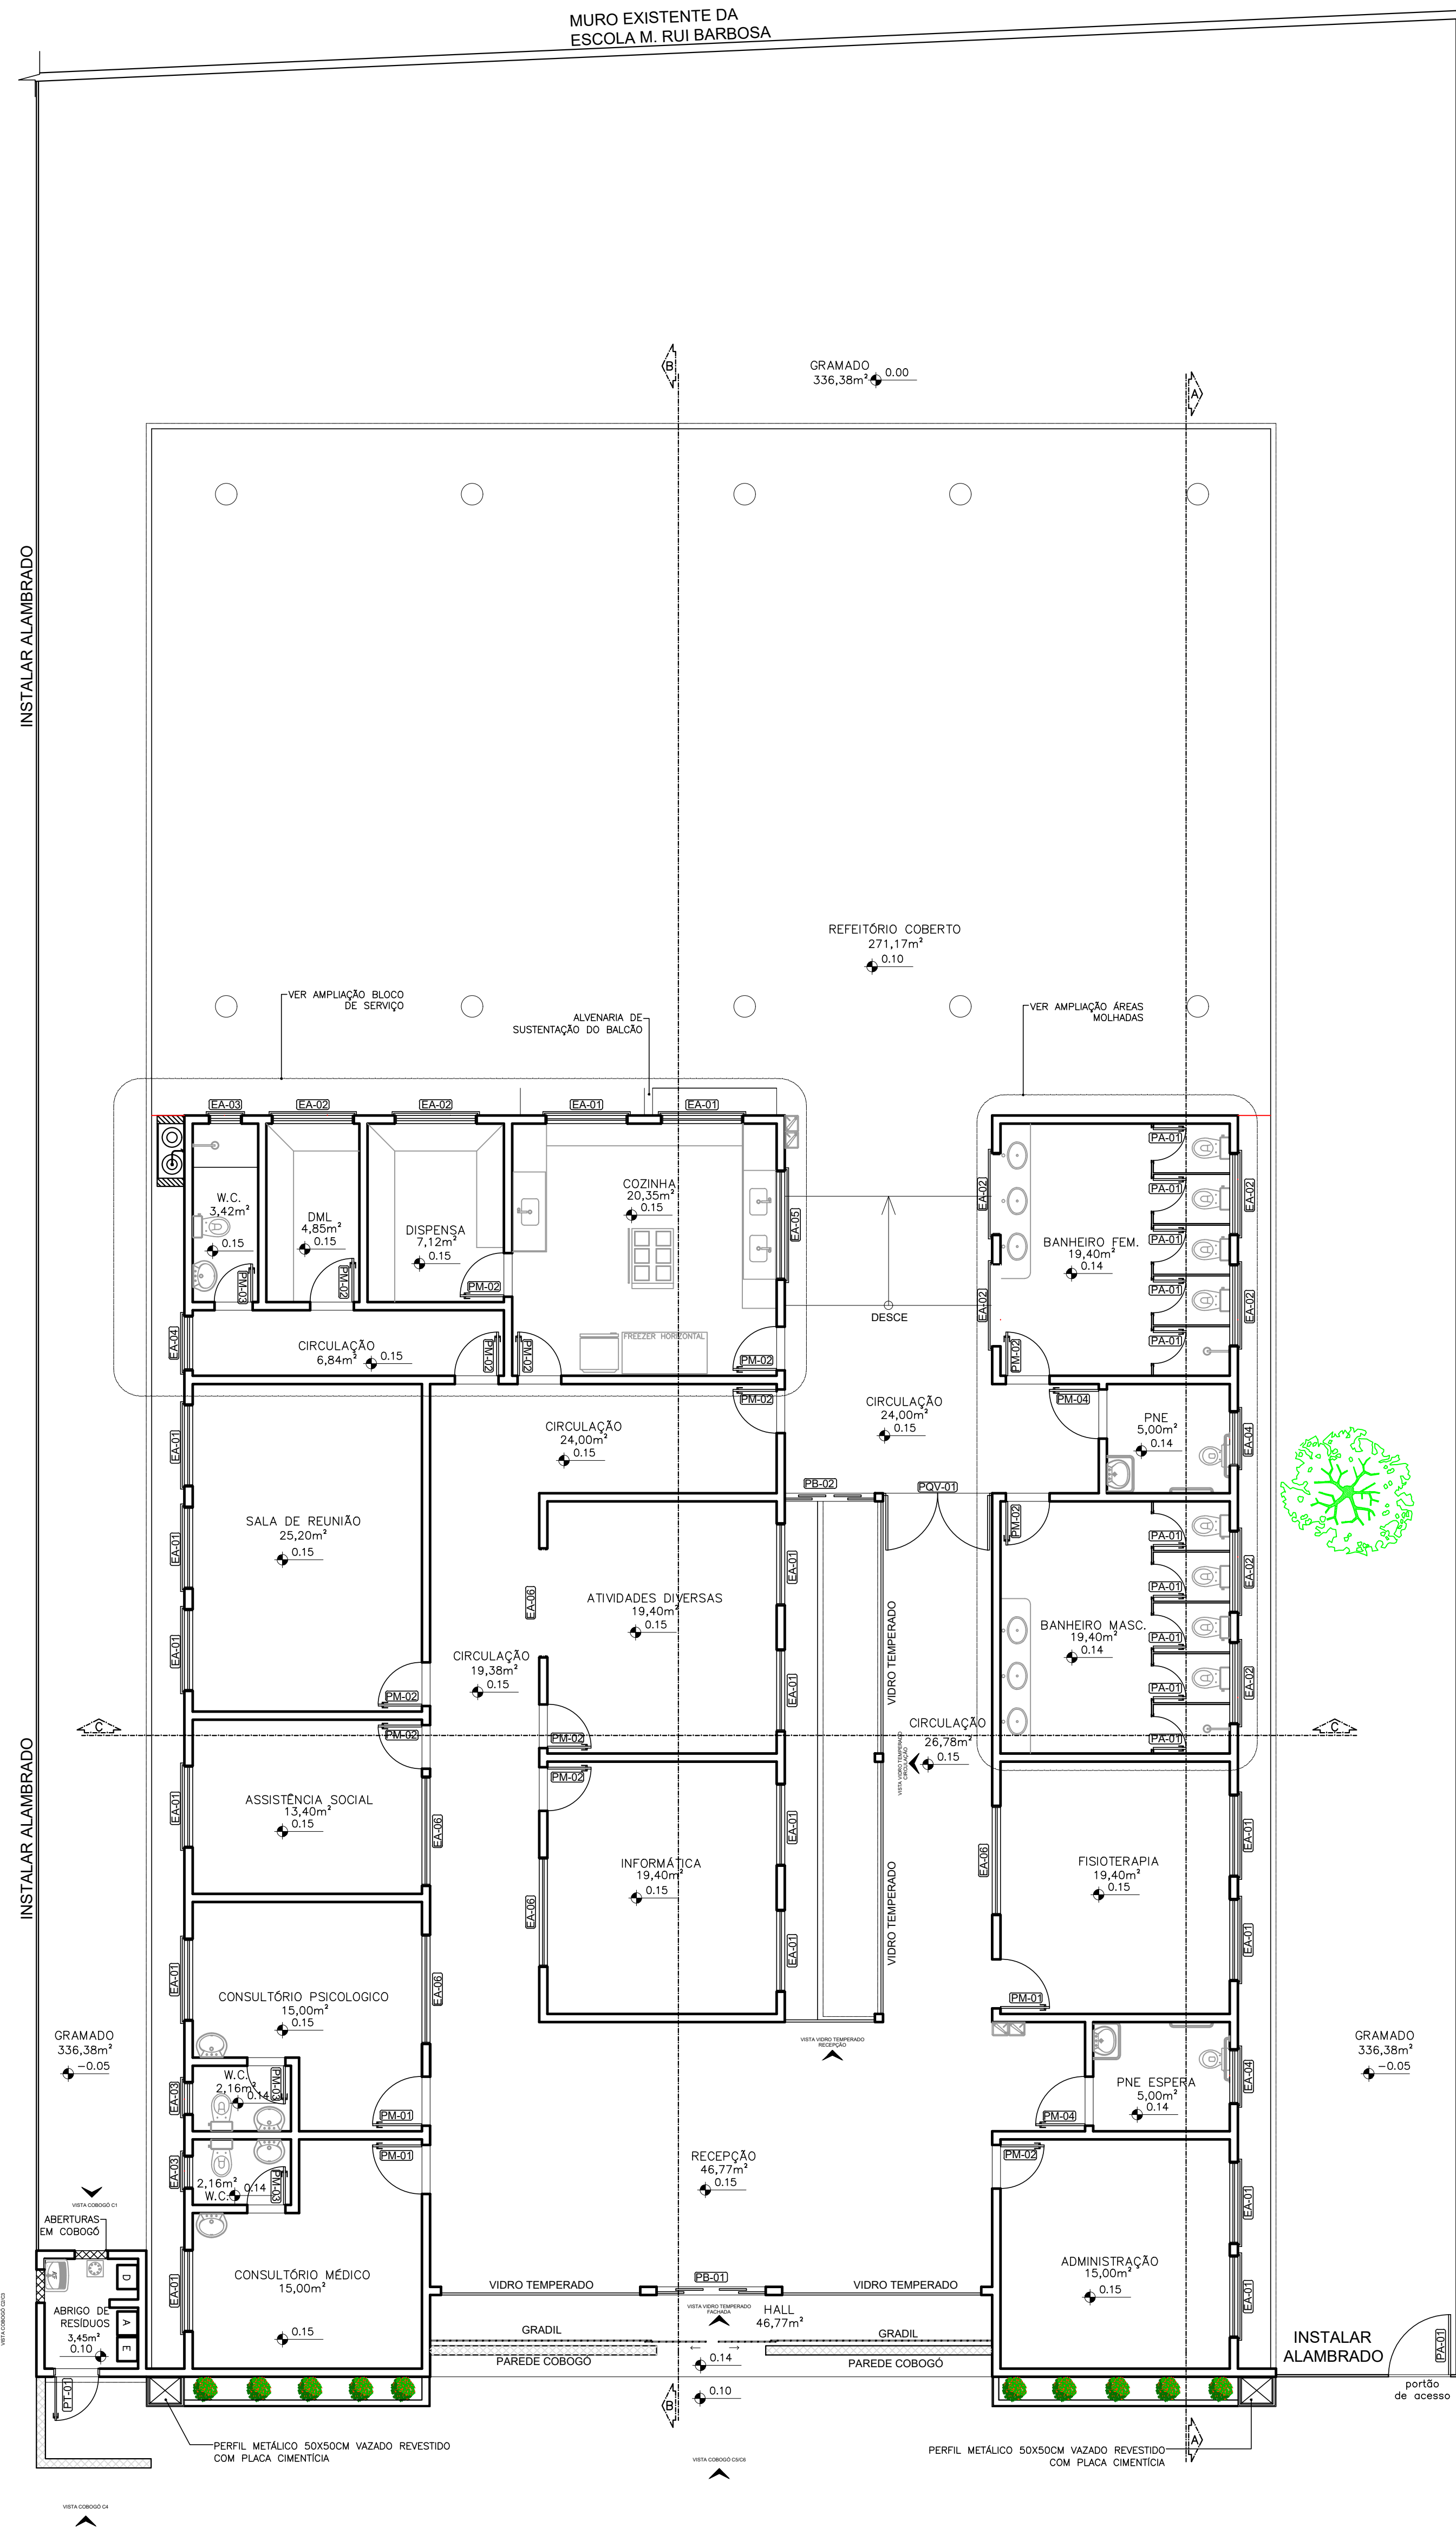


PLANTA DE INDICAÇÕES
SEM ESCALA

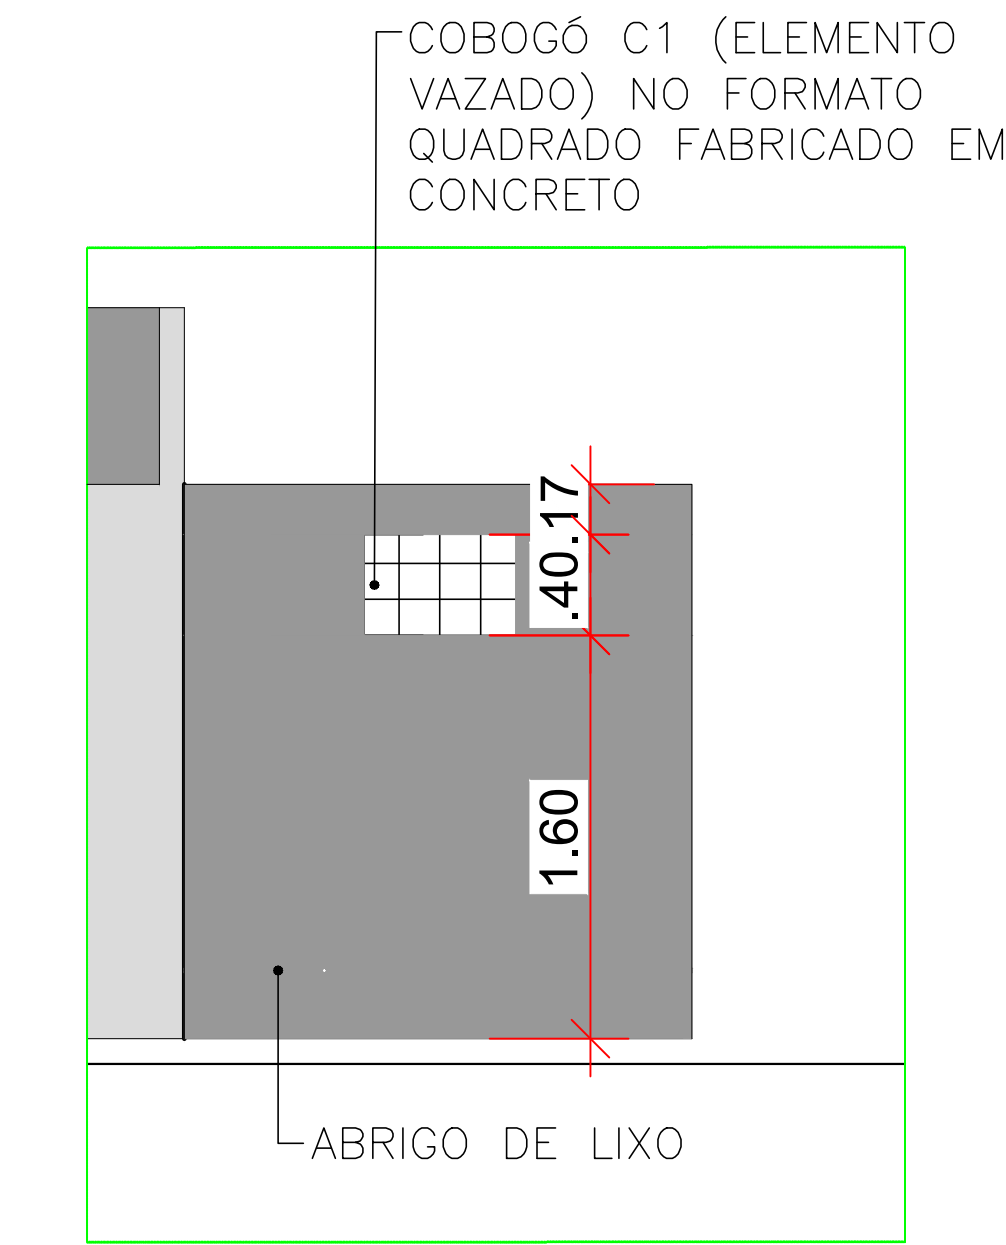


VISTA COBOGÓ C1

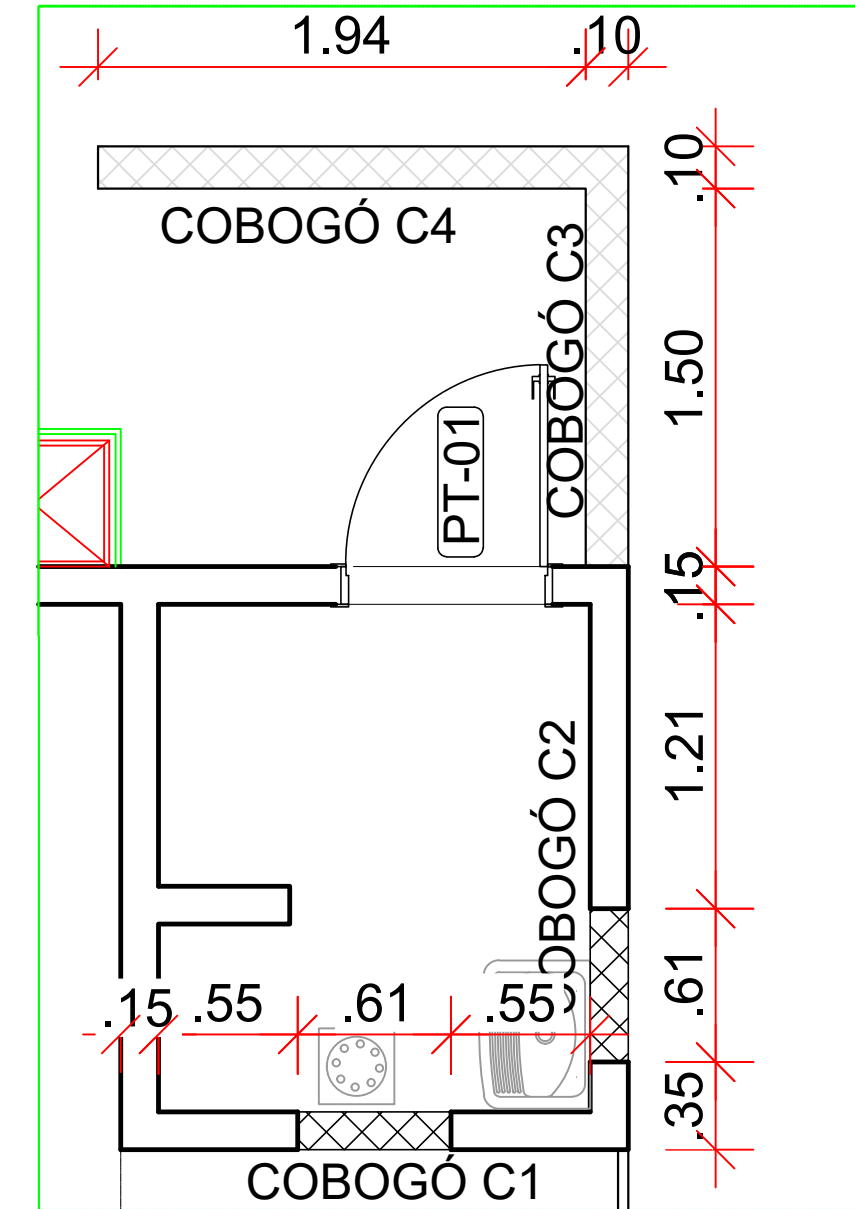


PLANTA BAIXA COBOGÓ C1

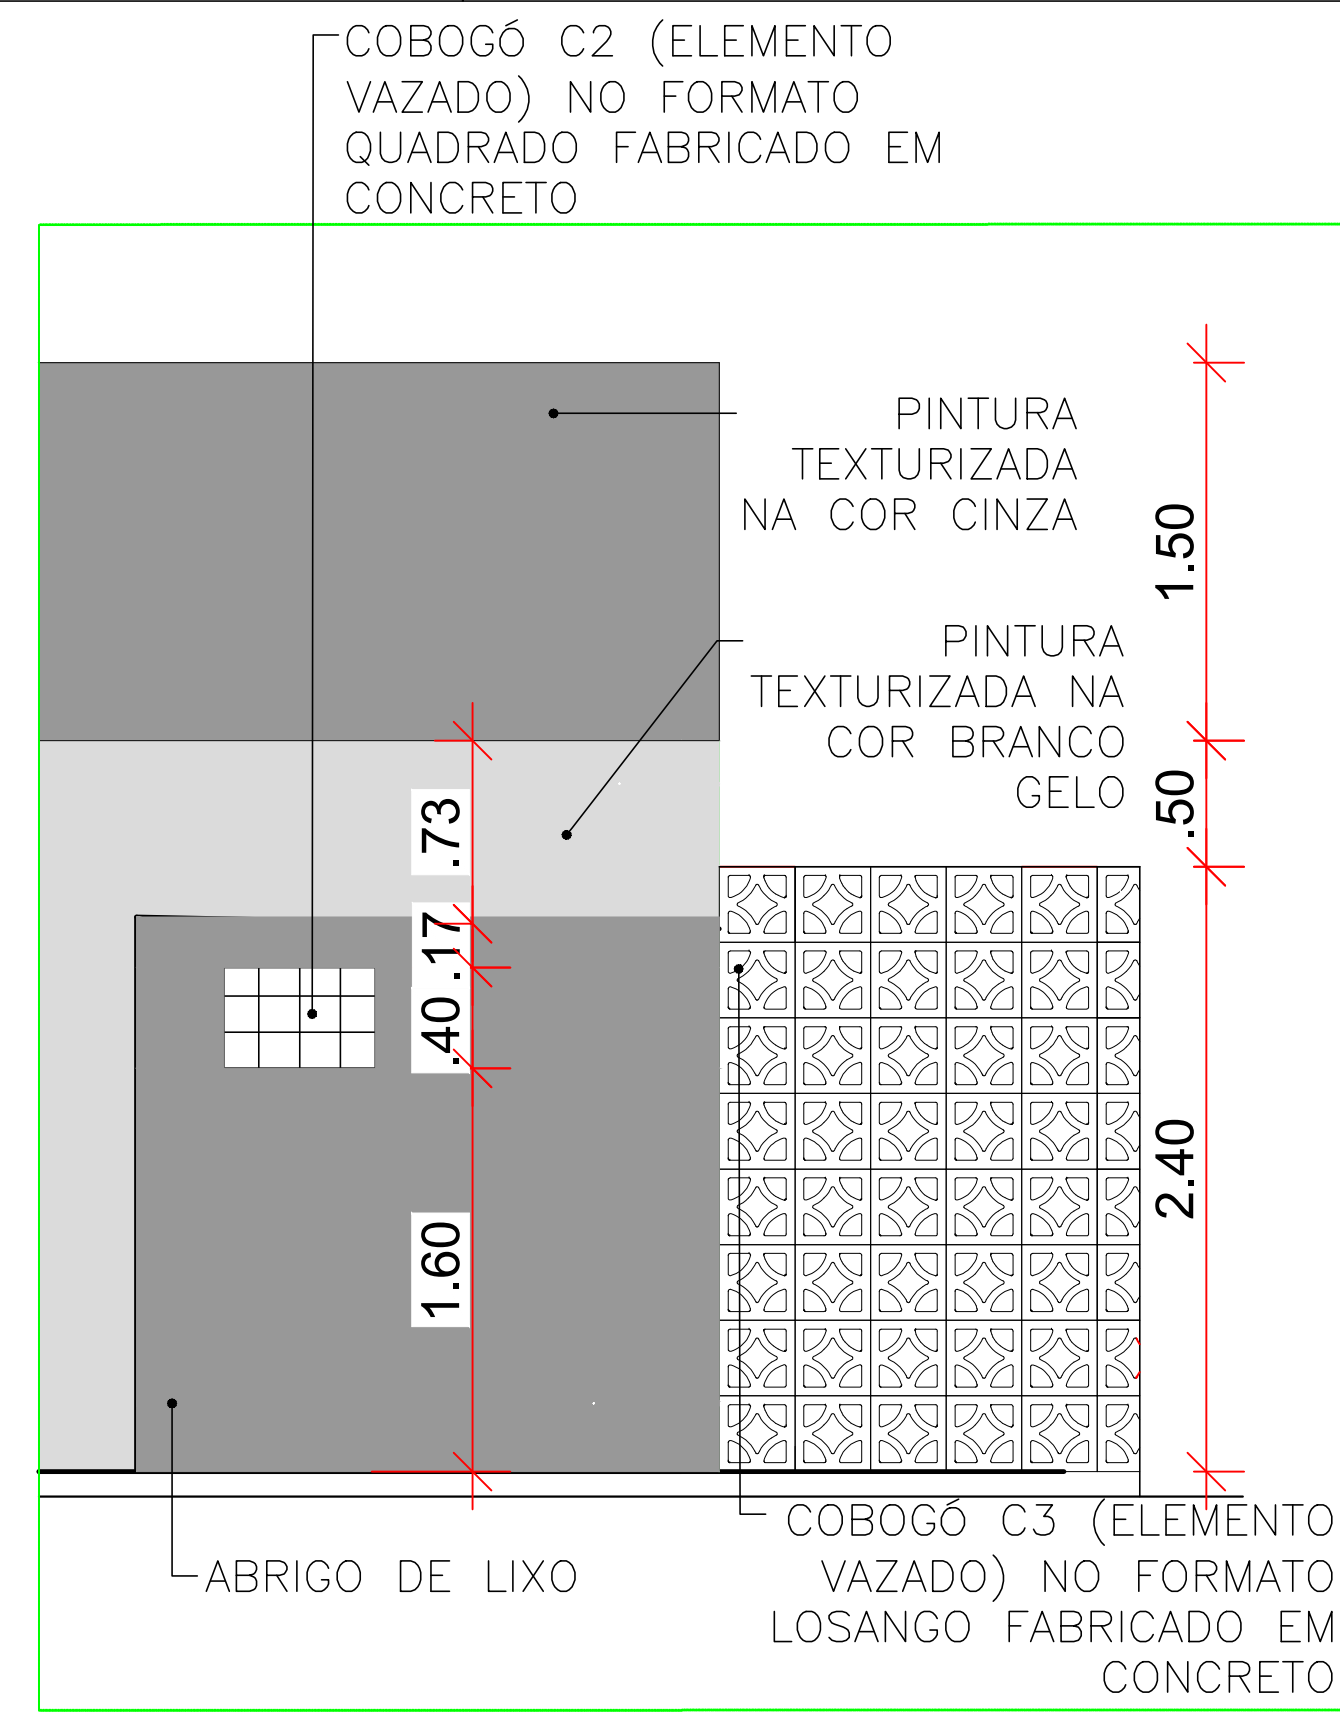


VISTA COBOGÓ C2/C3

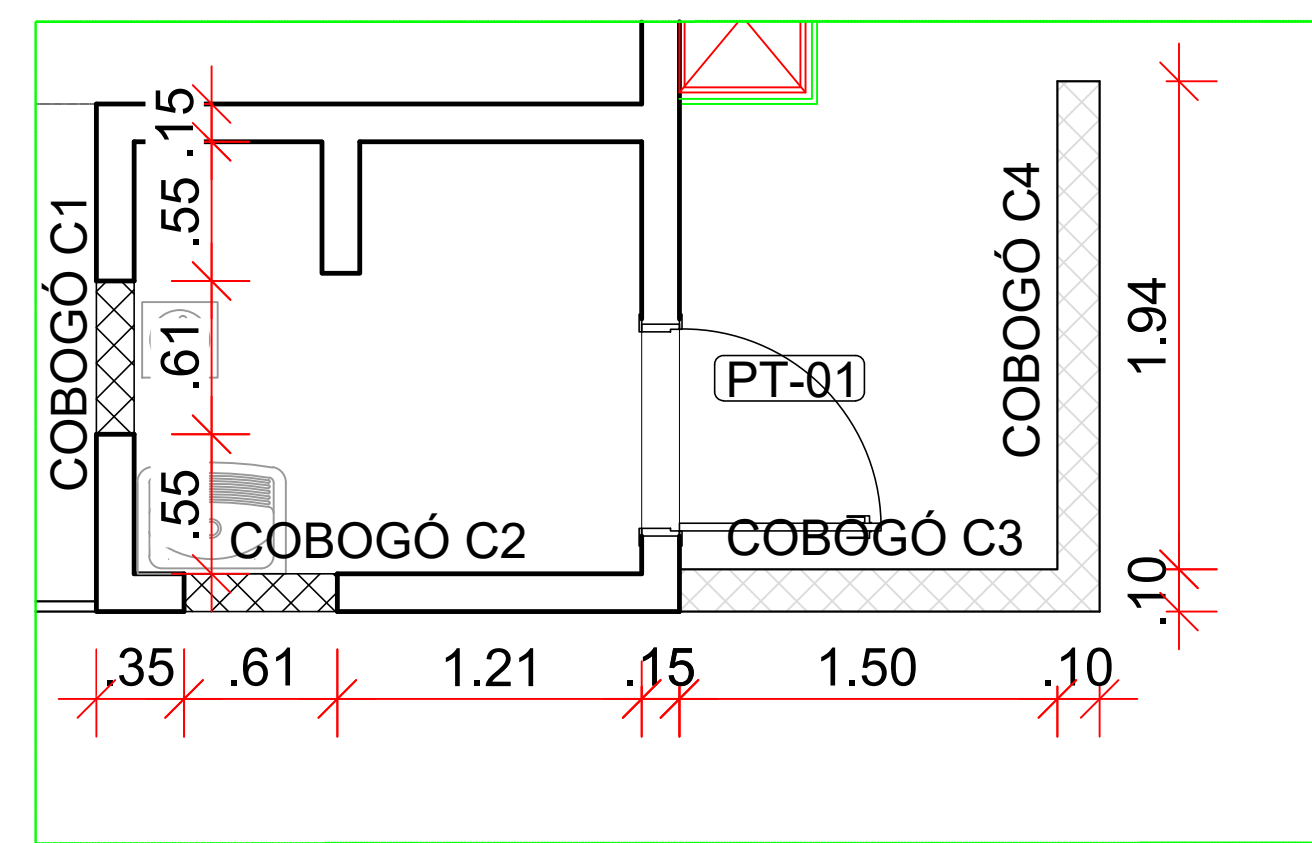

PLANTA BAIXA COBOGÓ C2/C3

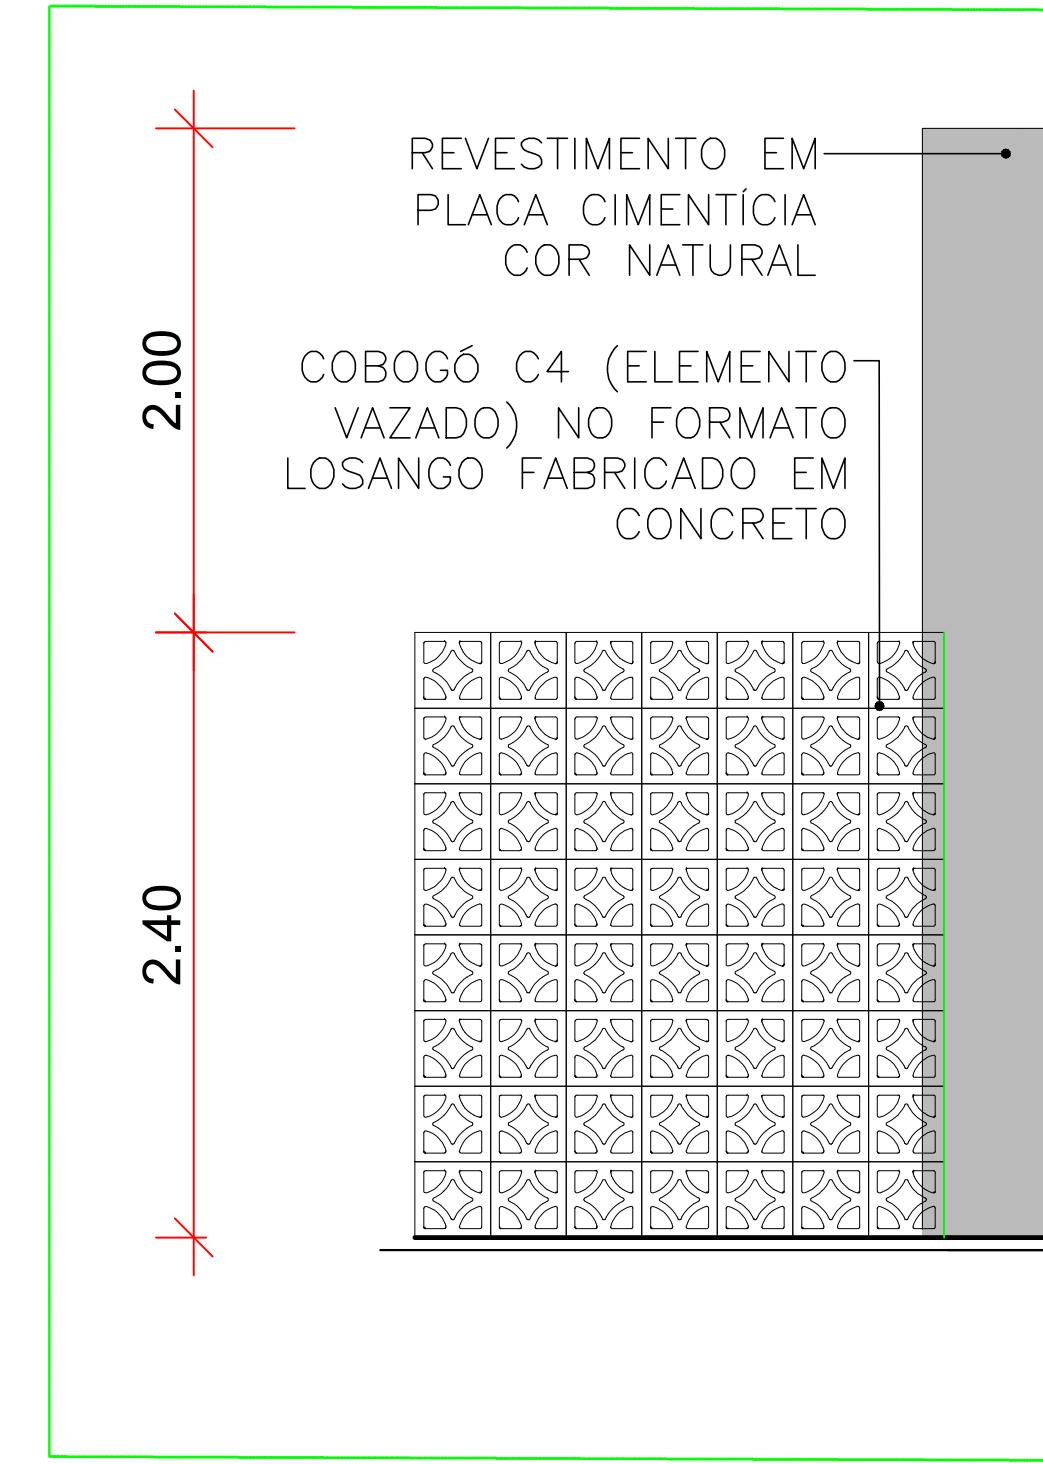


VISTA COBOGÓ C4

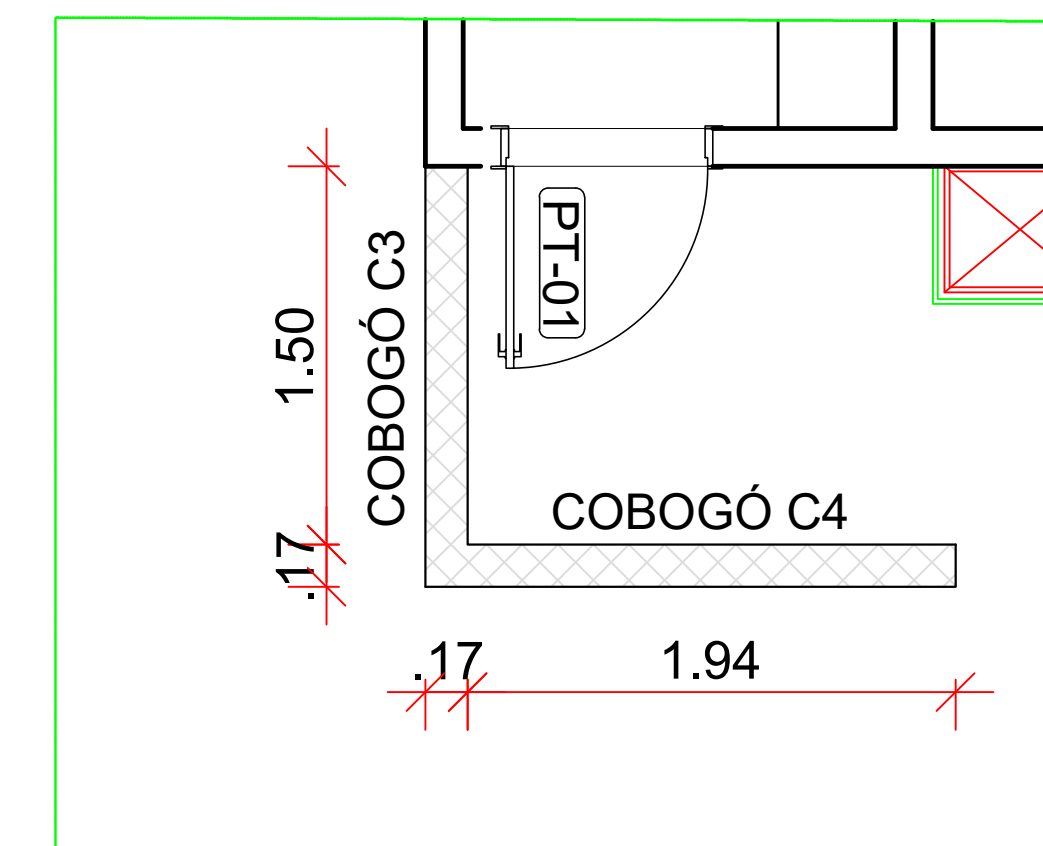


PLANTA BAIXA COBOGÓ C4

QUADRO DE COBOGÓS				
Cod.	Largura (m)	Altura (m)	Área (m²)	Descrição
C1	0.61	0.48	0.24	Bloco de cobogó (elemento vazado) no formato quadrado fabricado em concreto 39x39x10 cm
C2	0.61	0.48	0.24	Bloco de cobogó (elemento vazado) no formato quadrado fabricado em concreto 39x39x10 cm
C3	1.50	2.40	3.60	Bloco de cobogó (elemento vazado) no formato losango fabricado em concreto 39x39x10 cm
C4	2.11	2.40	5.06	Bloco de cobogó (elemento vazado) no formato losango fabricado em concreto 39x39x10 cm
C5	4.15	2.90	12.04	Bloco de cobogó (elemento vazado) no formato losango fabricado em concreto 39x39x10 cm
C6	4.15	2.90	12.04	Bloco de cobogó (elemento vazado) no formato losango fabricado em concreto 39x39x10 cm

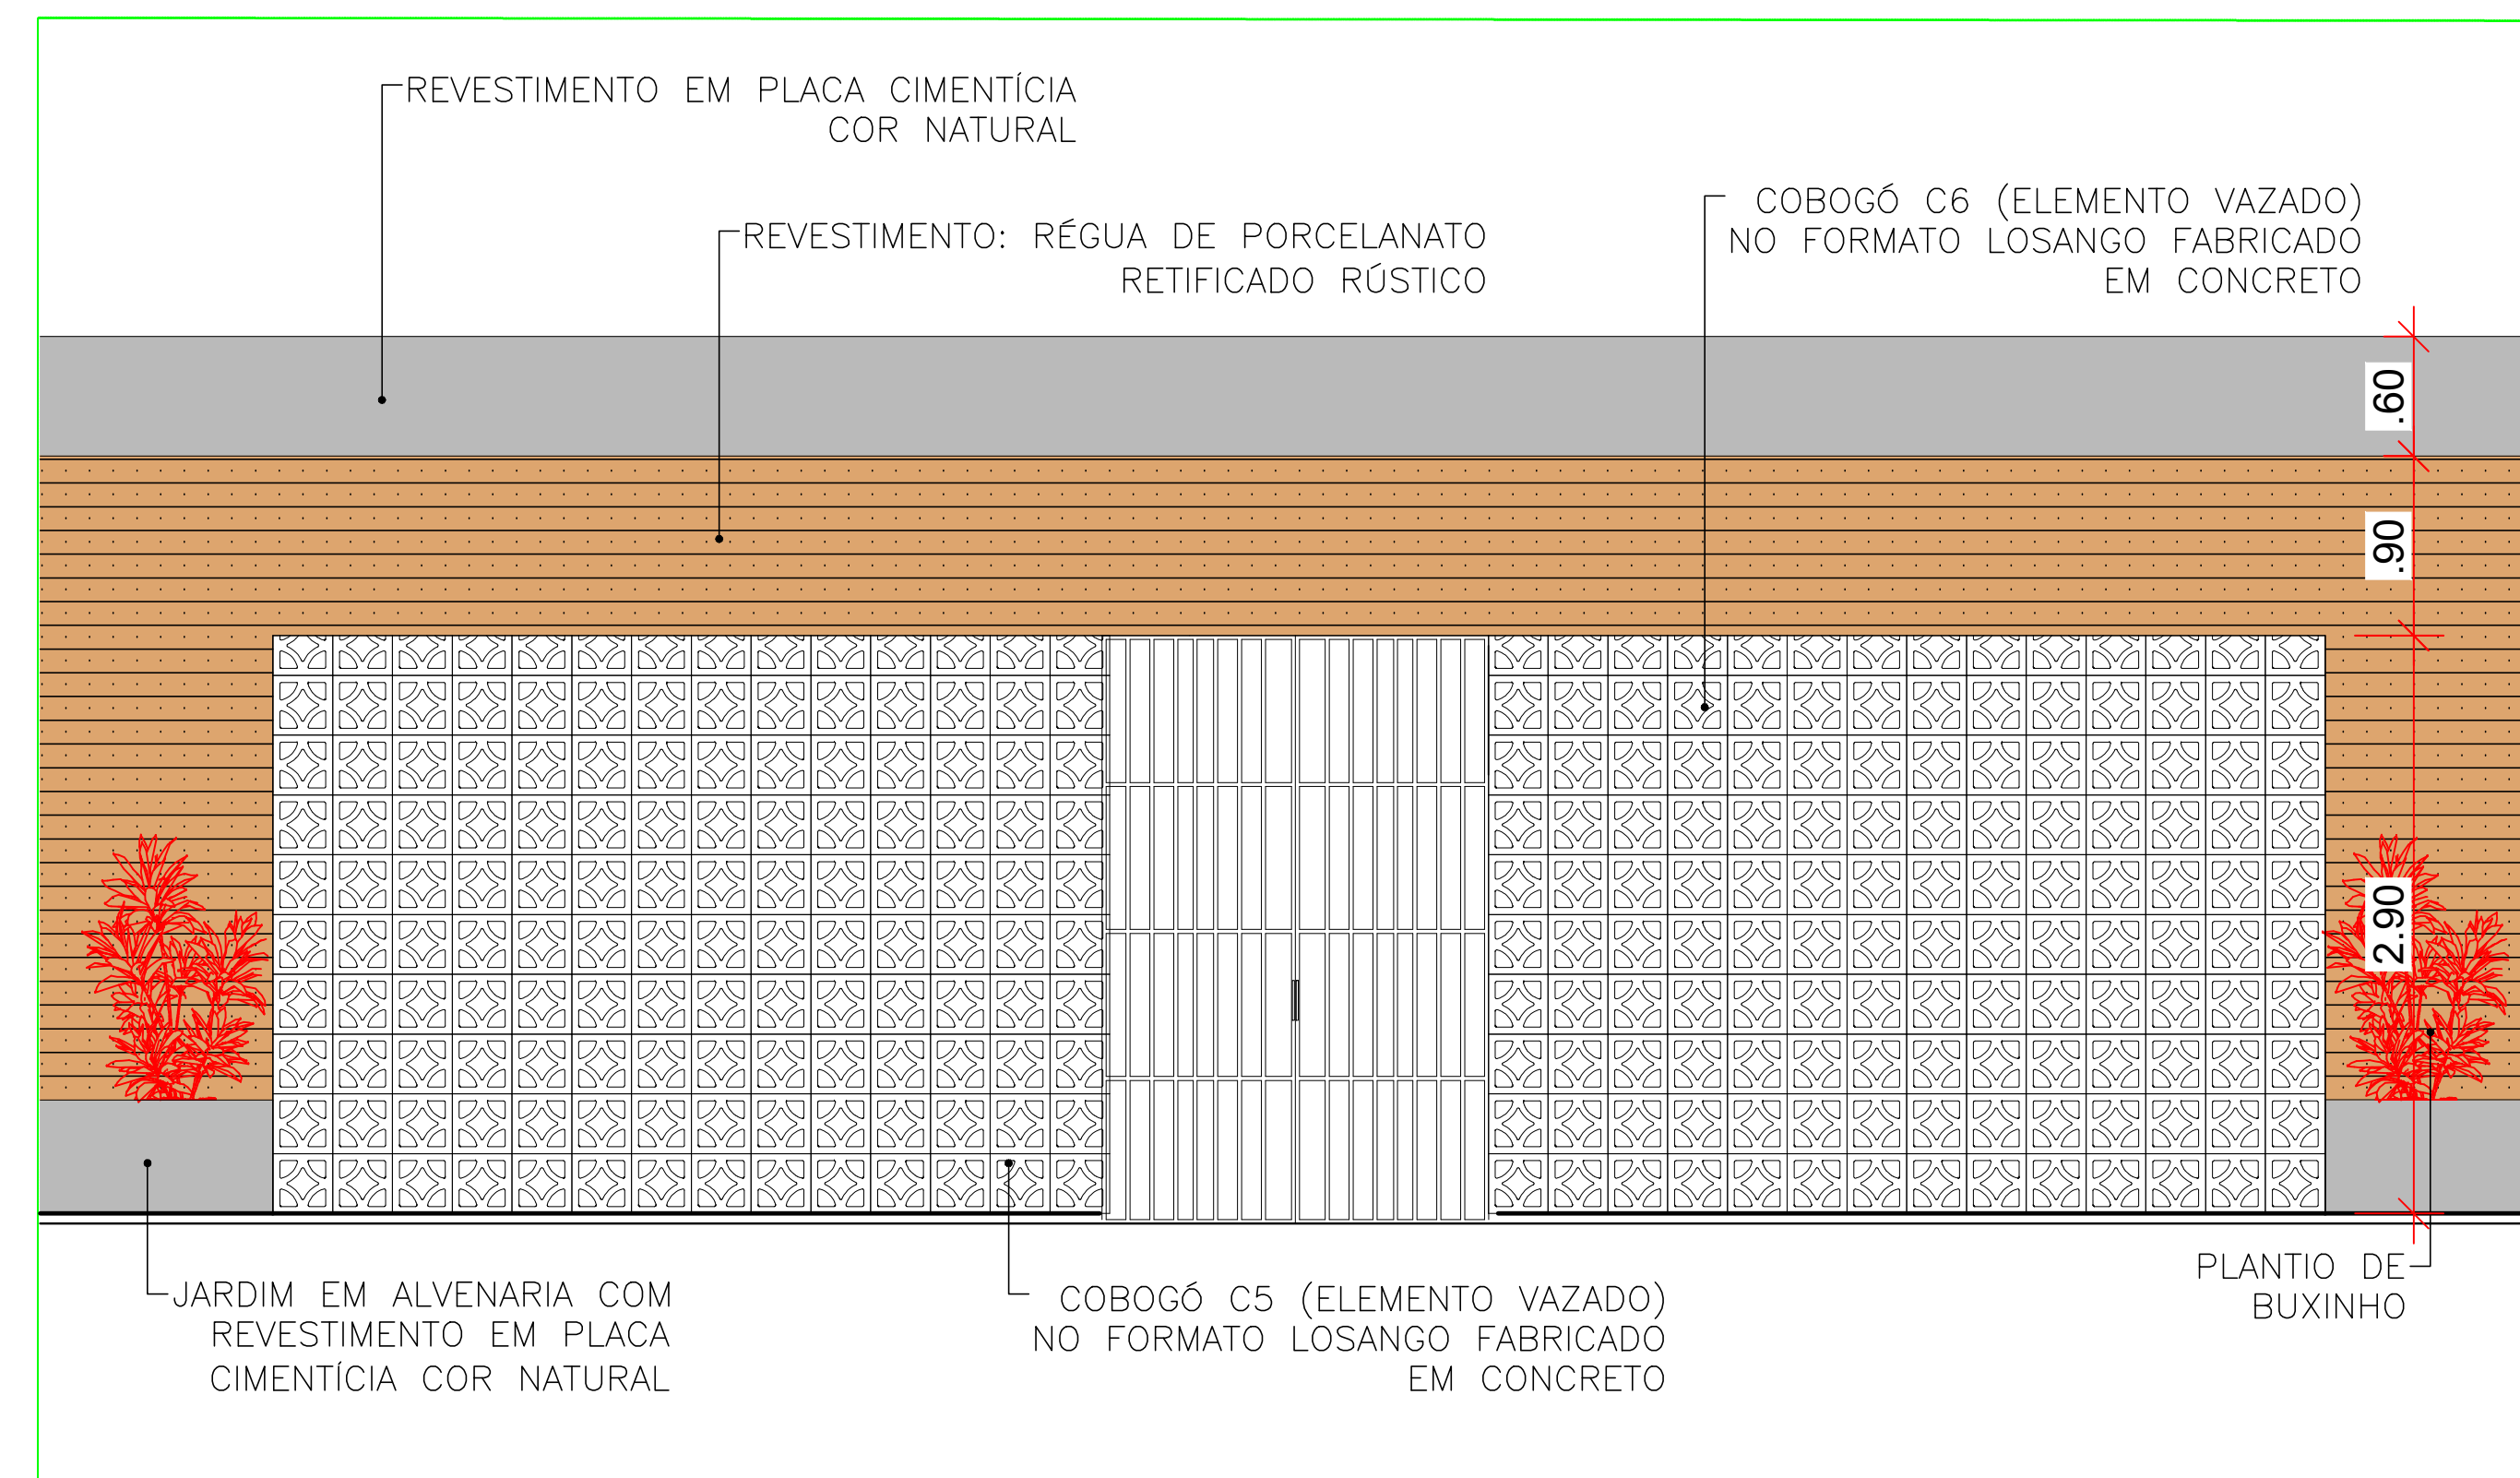

VISTA COBOGÓ C5/C6

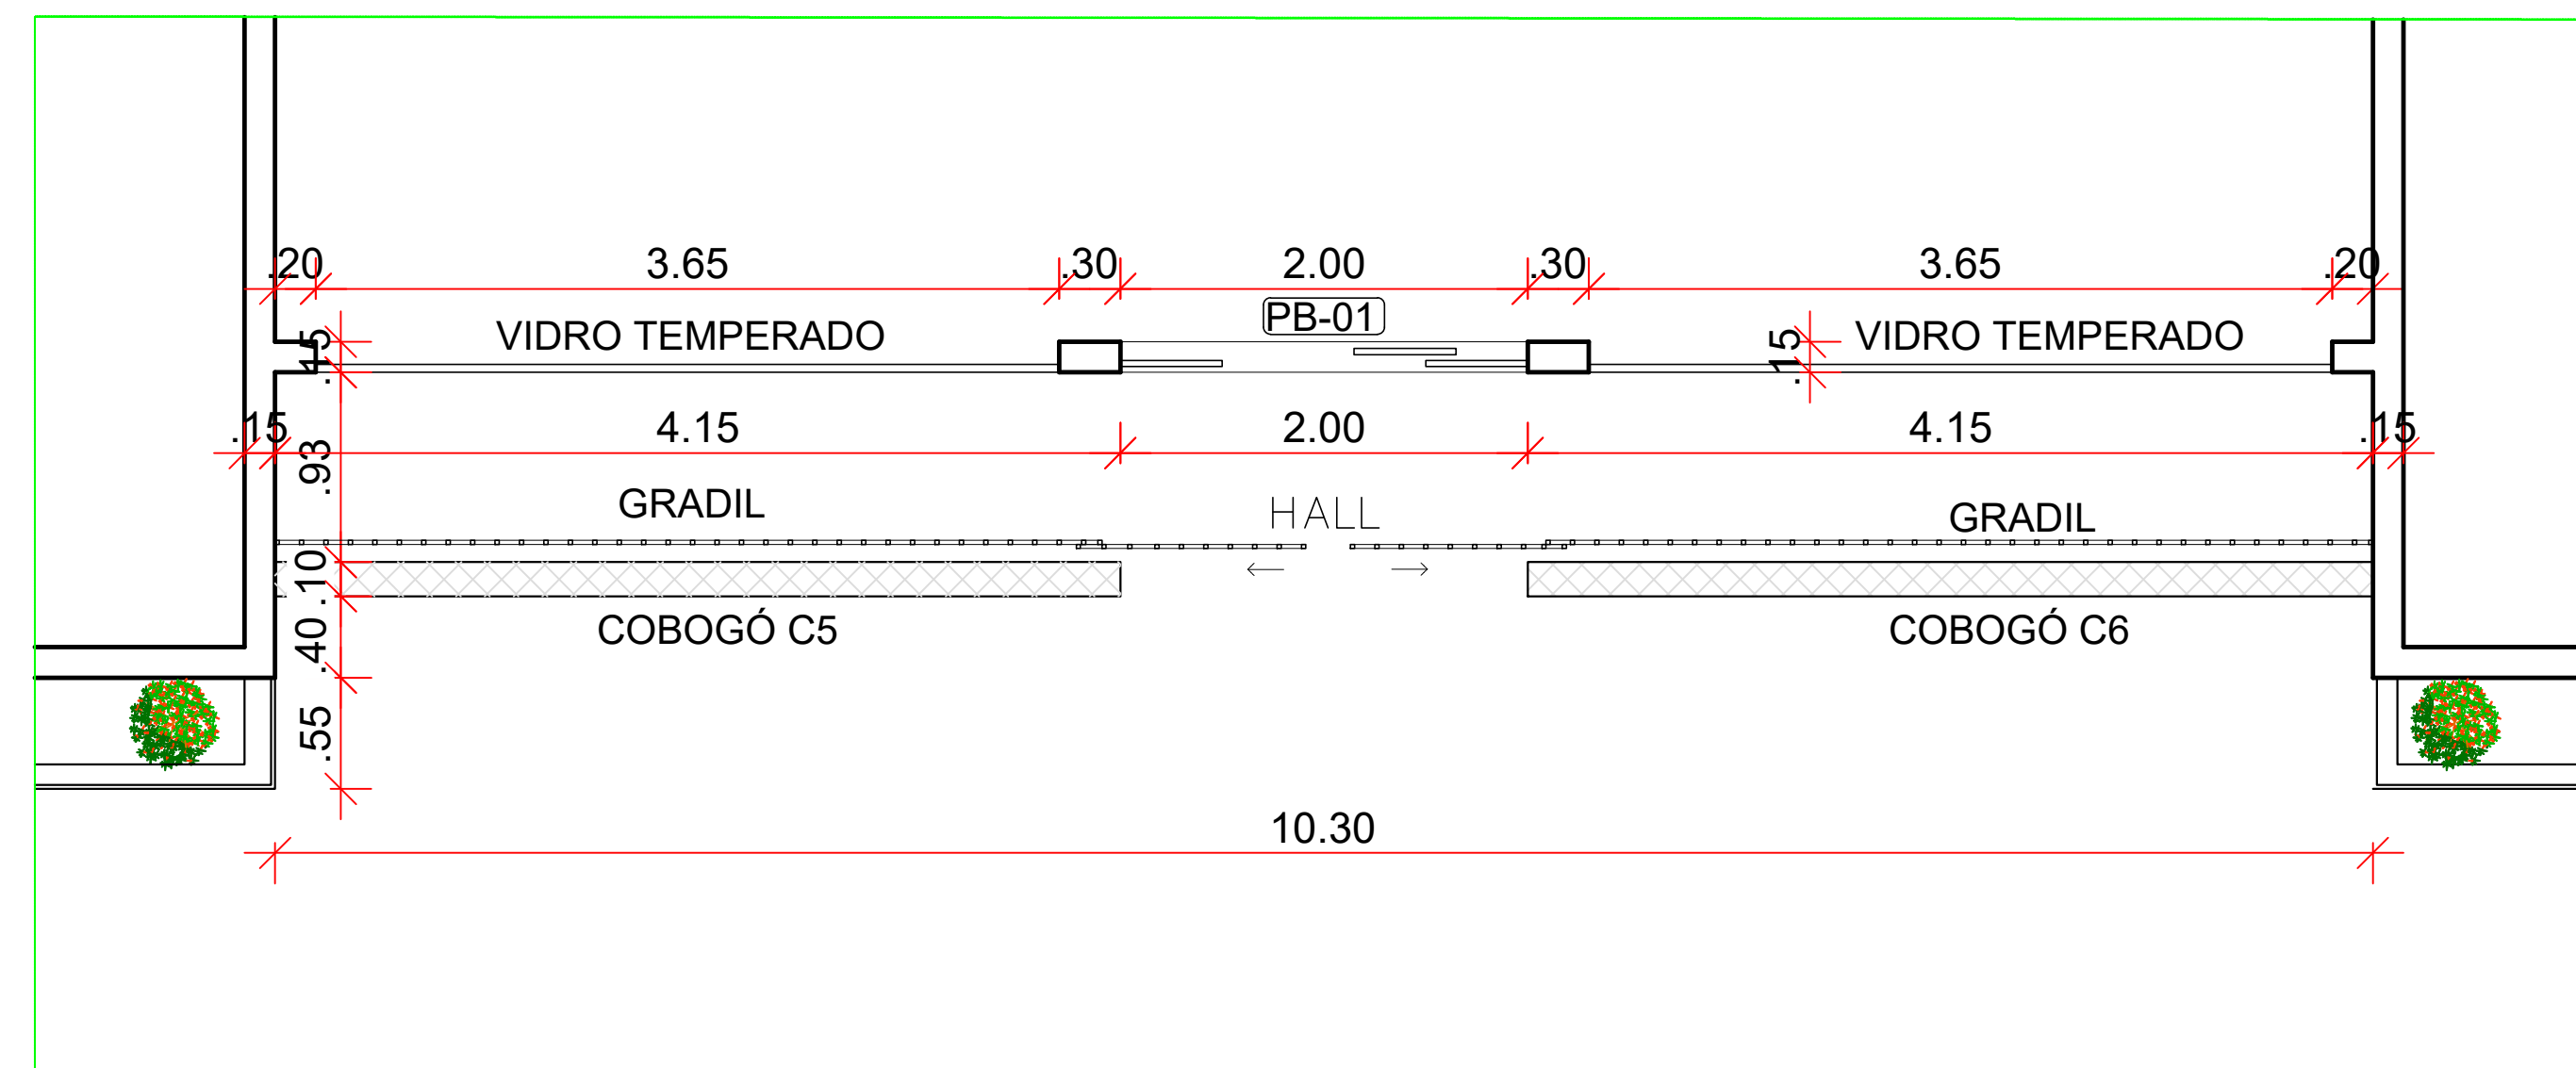

PLANTA BAIXA COBOGÓ C5/C6



PREFEITURA
DE ÁGUAS LINDAS DE GOIÁS
GOIÁS - 2023



DIRETORIA DE PROJETOS - DEPARTAMENTO DE ENGENHARIA

CENTRO DE CONVIVÊNCIA DE IDOSO - CCI

ENDEREÇO : APM - QUADRA 53 LOTE 1 B - JARDIM BRASÍLIA

PROPRIETÁRIO : PREFEITURA MUNICIPAL DE ÁGUAS LINDAS DE GOIÁS

AUTOR DO PROJETO : LIDIANE FERNANDES VIEIRA - CAU: Nº A37165-3

PREFEITURA MUNICIPAL DE ÁGUAS LINDAS DE GOIÁS

AUTOR: LIDIANE FERNANDES VIEIRA - CAU: Nº A37165-3

ARQ

CONTEÚDO : PLANTA DE INDICAÇÃO (COBOGÓ E VÍDEOS), PLANTAS DE COBOGÓ, VISTAS DE COBOGÓ E QUADRO DE COBOGÓS

DATA : _____

ESCALA: SEM ESCALA

FRANCHA: 6/8

VISTO: _____

ÁREA (m²): 1.000,00 m²

ÁREA CONSTR.: 712,13 m²