




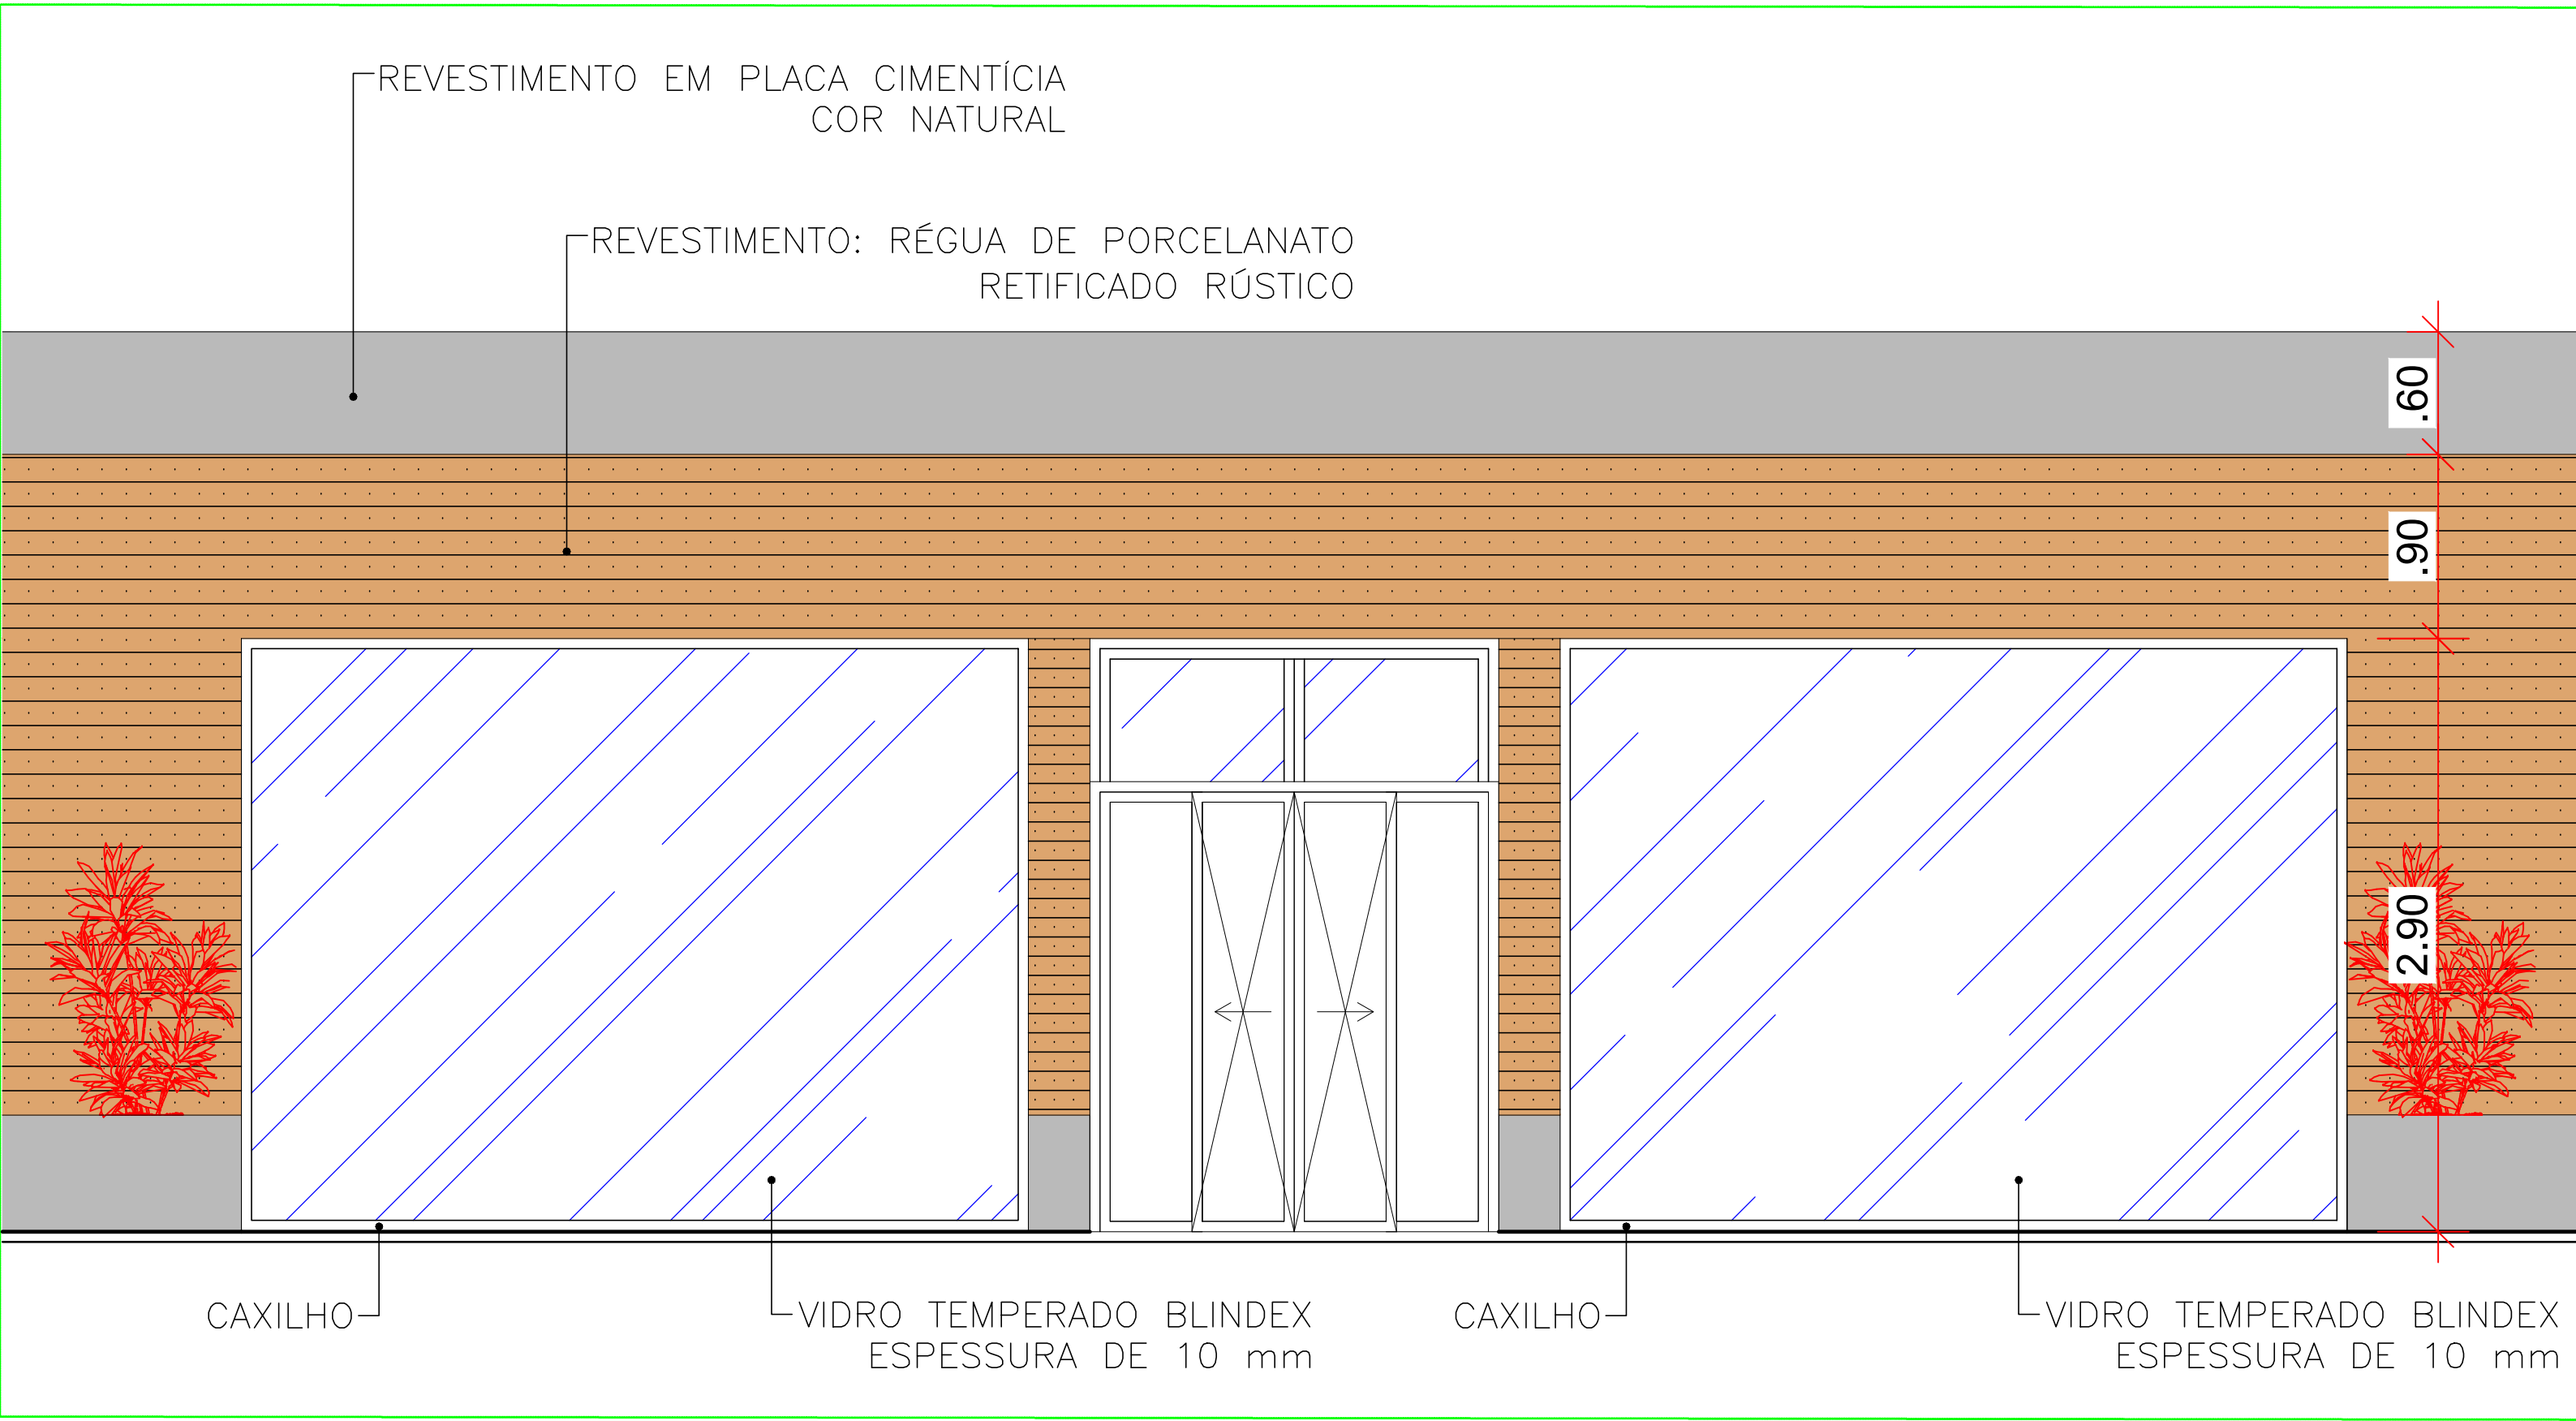


VISTA VIDRO TEMPERADO FACHADA

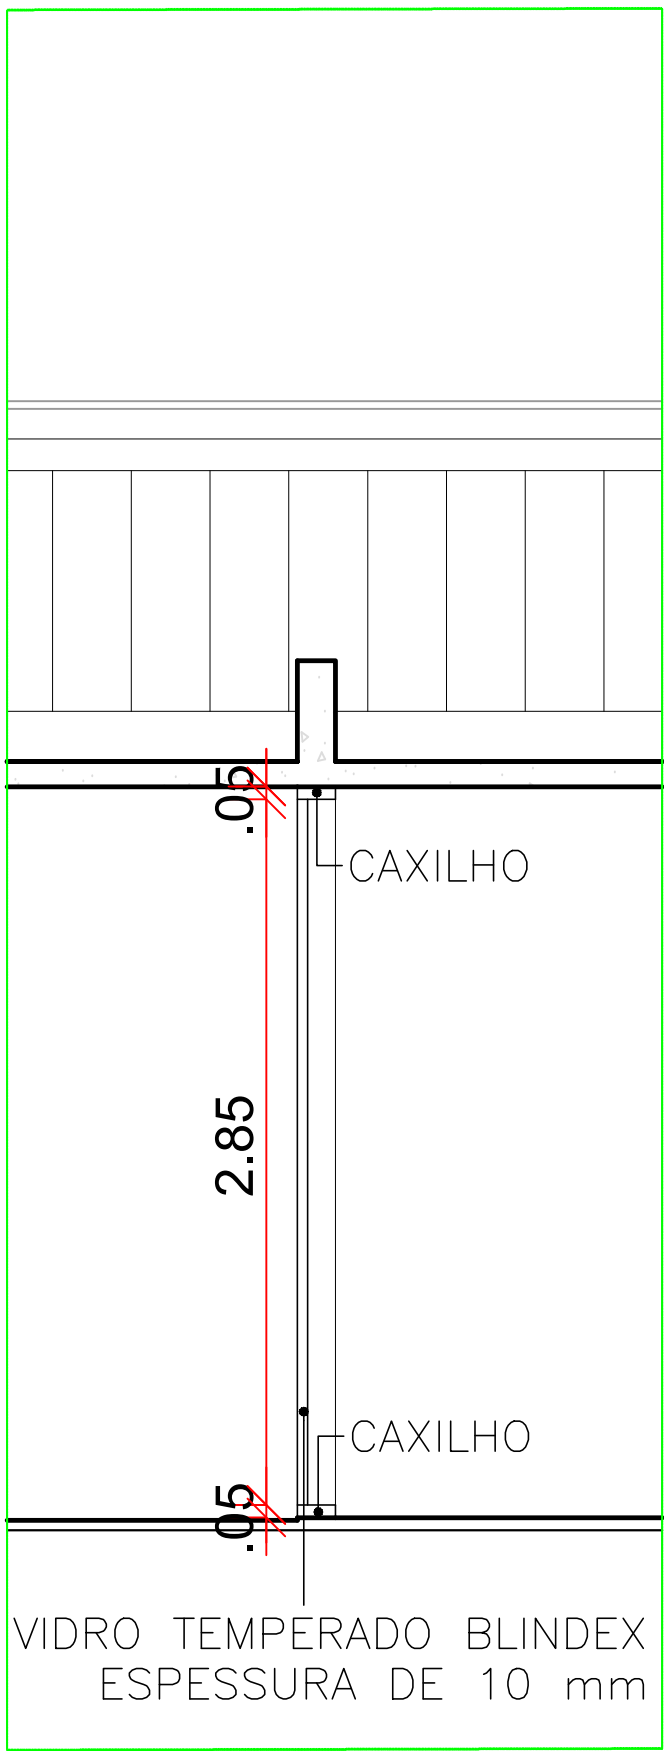


CORTE VIDRO TEMPERADO FACHADA

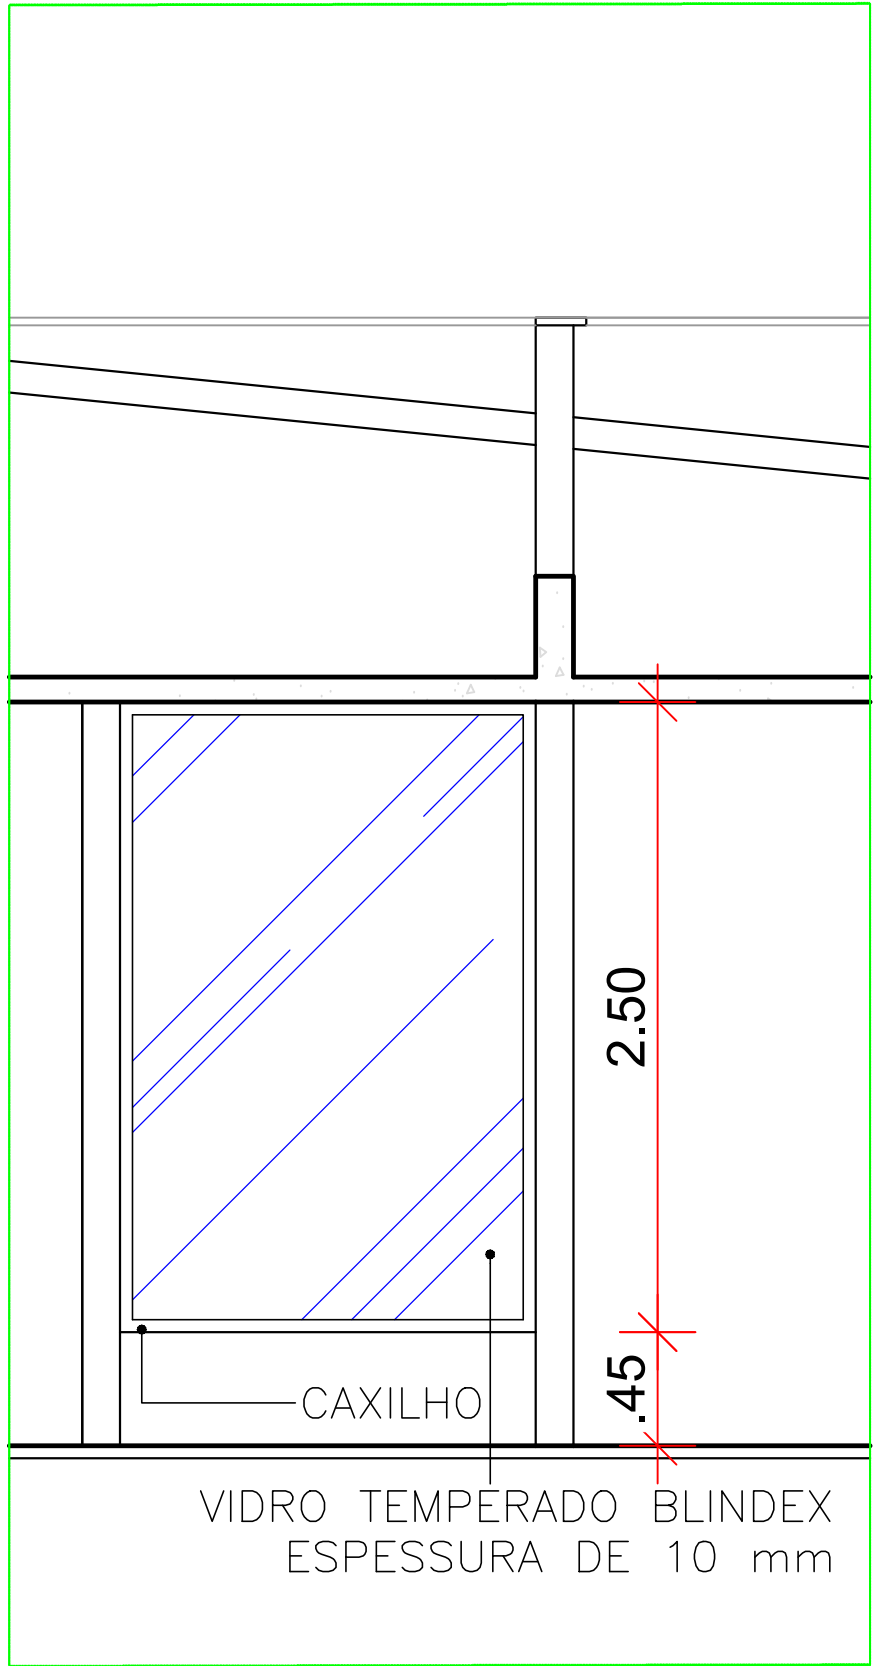


VISTA VIDRO TEMPERADO RECEPÇÃO

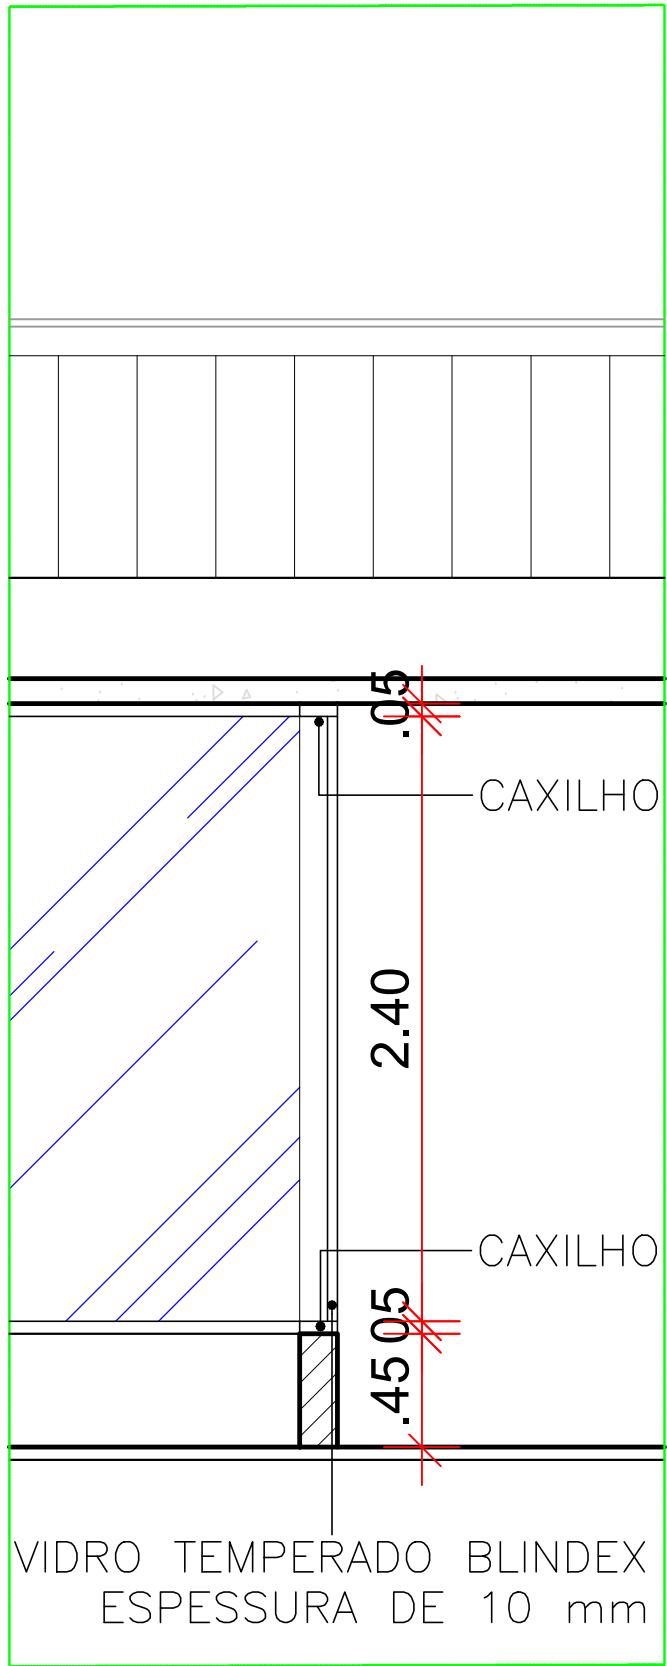


CORTE VIDRO TEMPERADO RECEPÇÃO

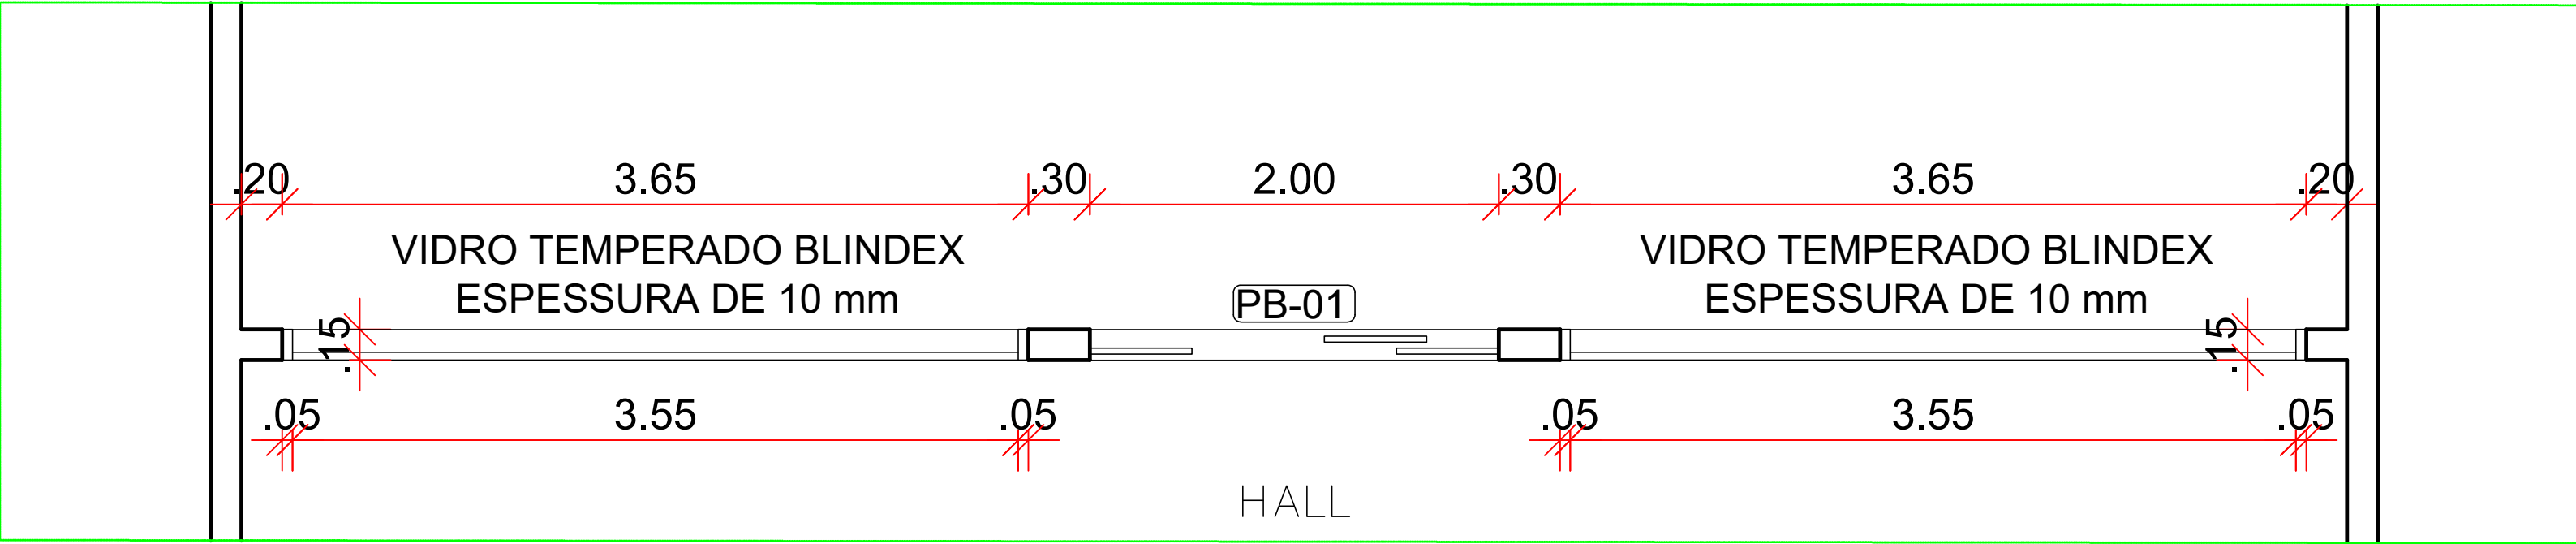


PLANTA BAIXA VIDRO TEMPERADO FACHADA

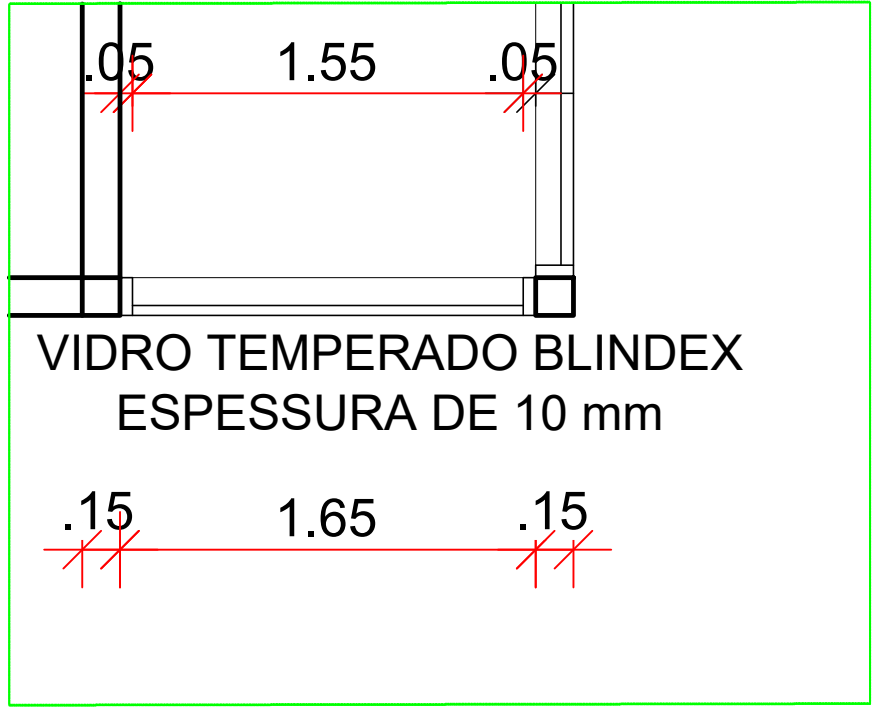


PLANTA BAIXA VIDRO TEMPERADO RECEPÇÃO

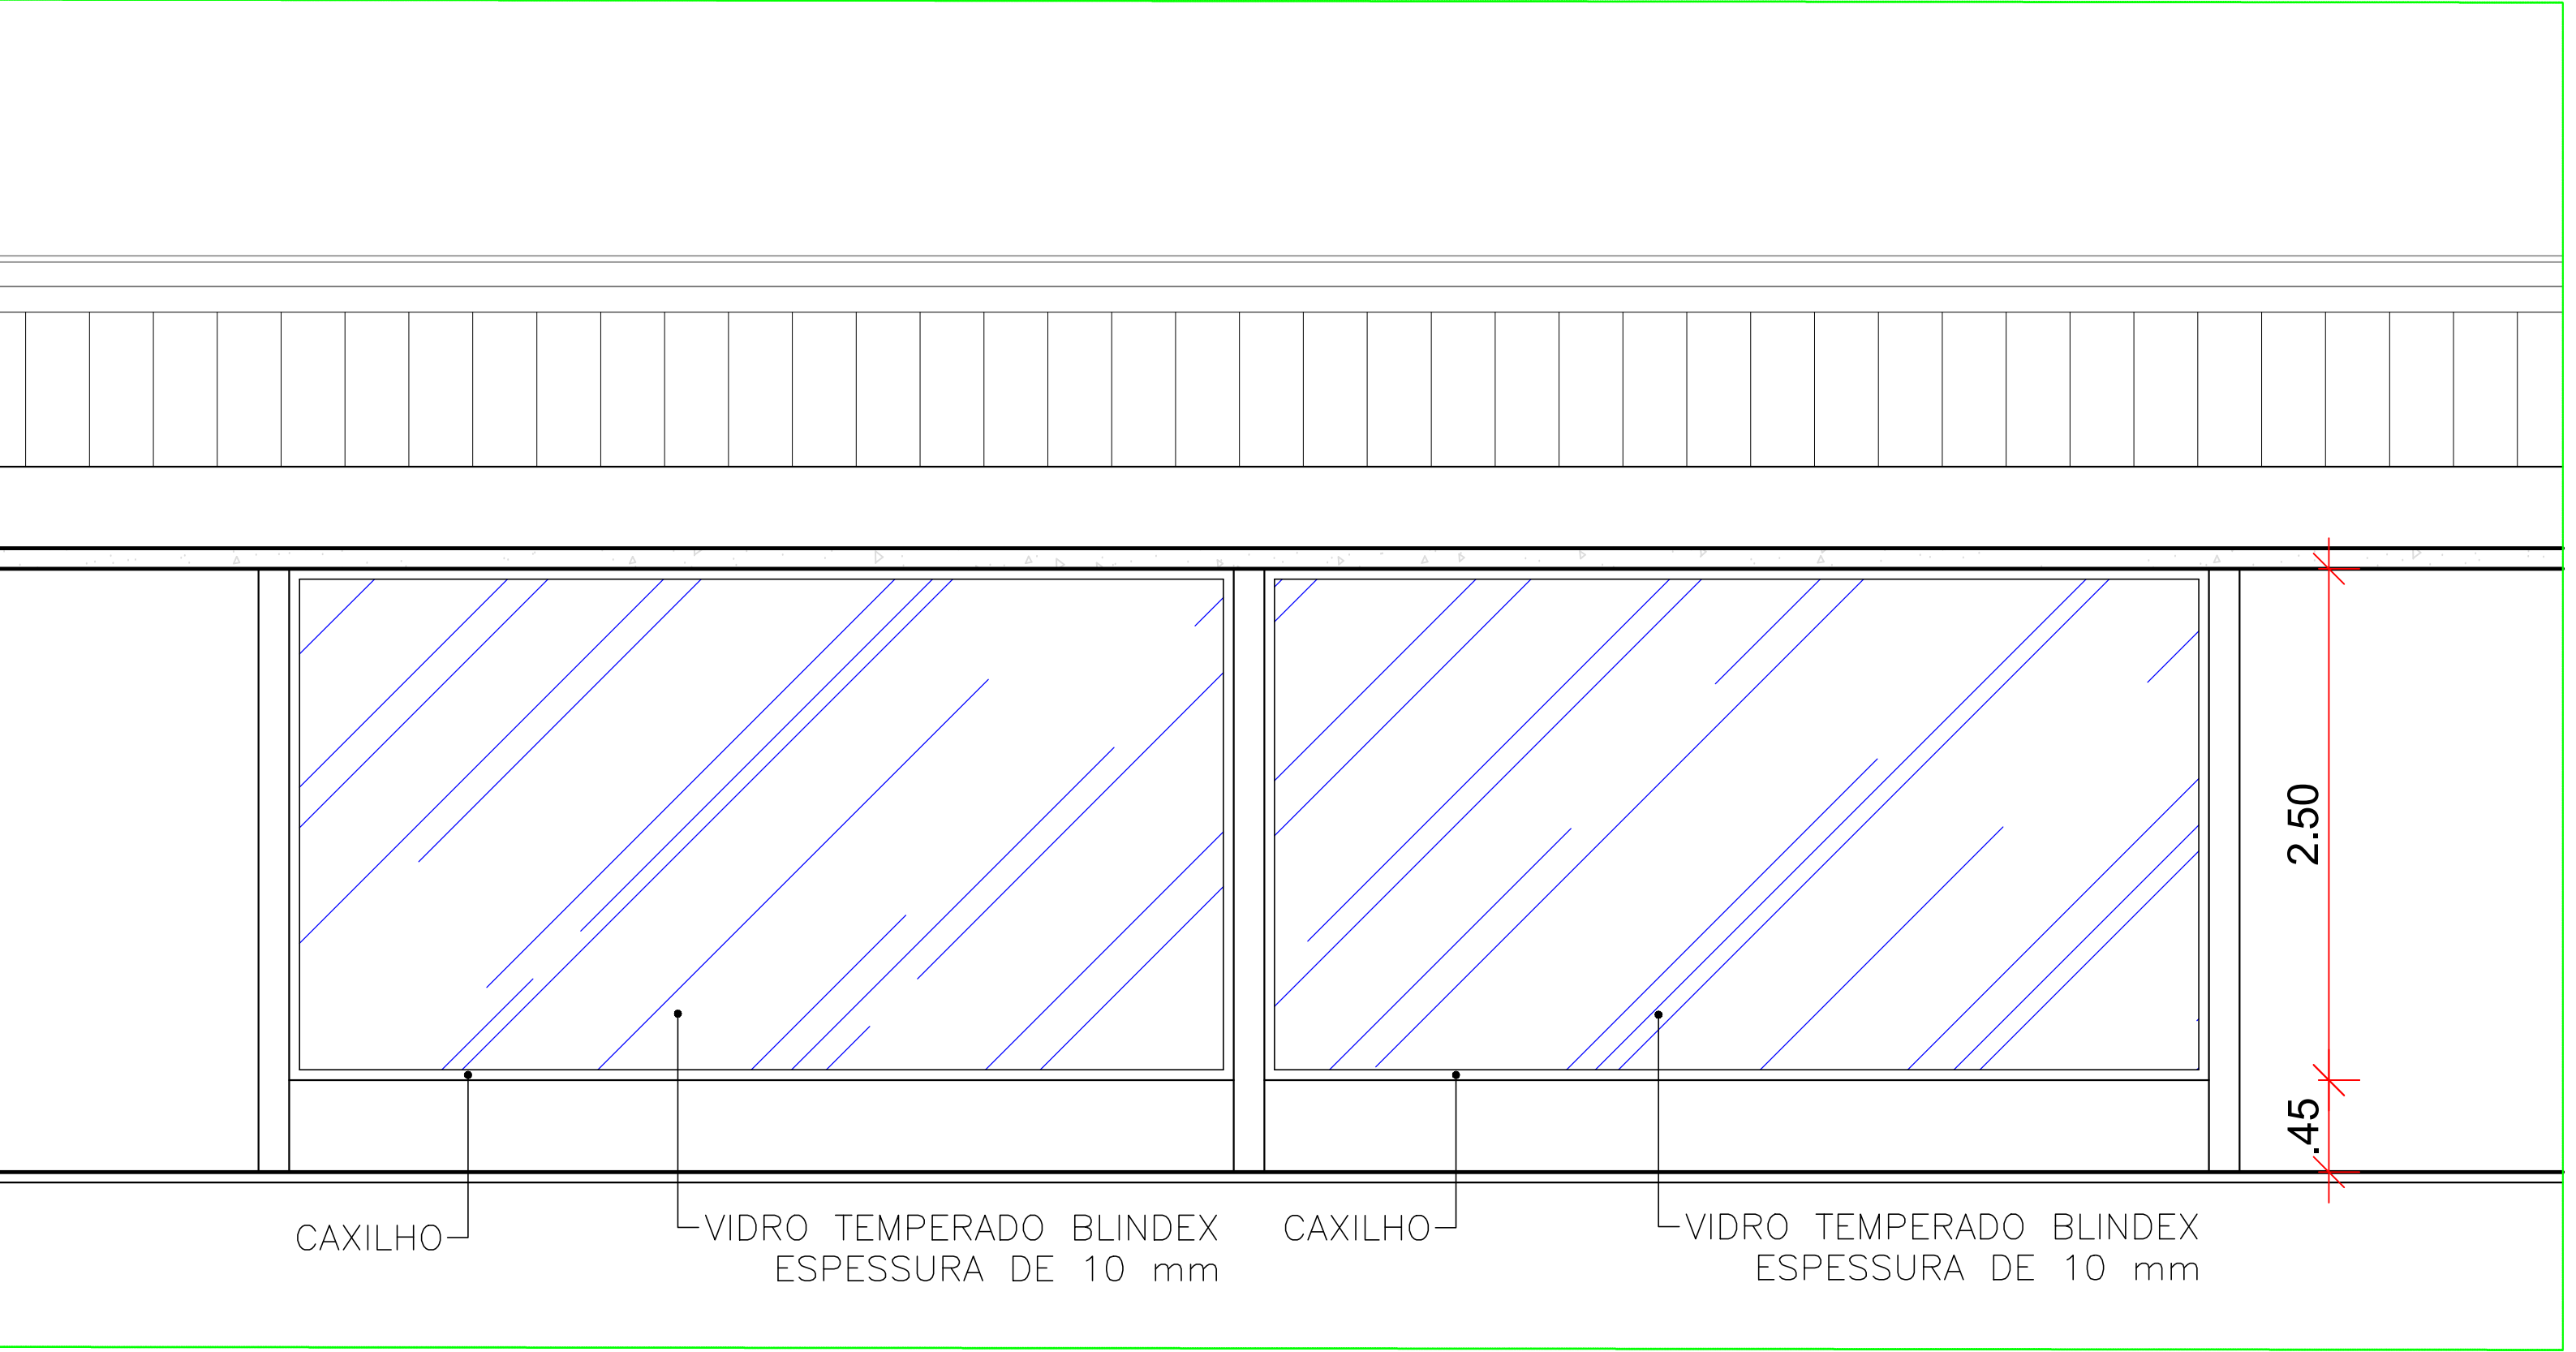


VISTA VIDRO TEMPERADO CIRCULAÇÃO

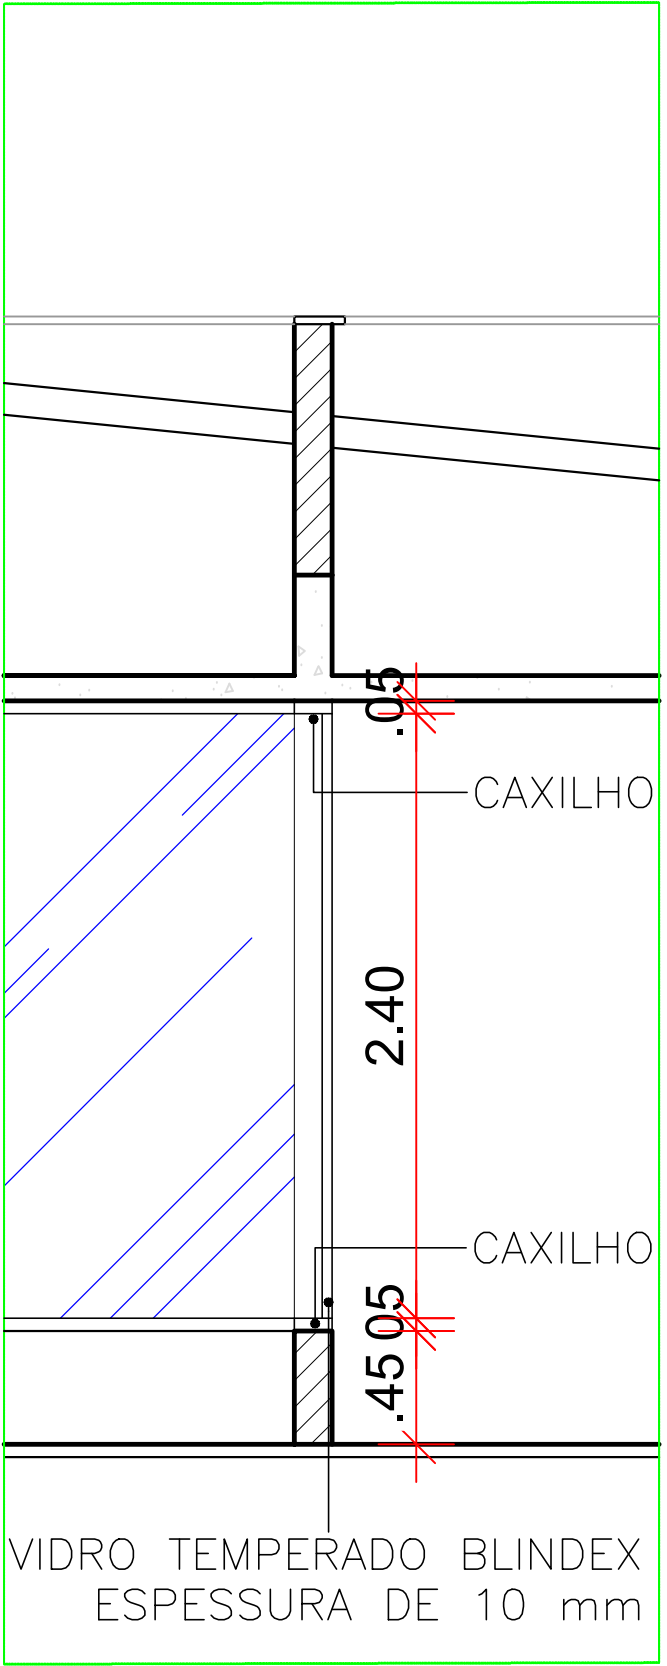


CORTE VIDRO TEMPERADO CIRCULAÇÃO

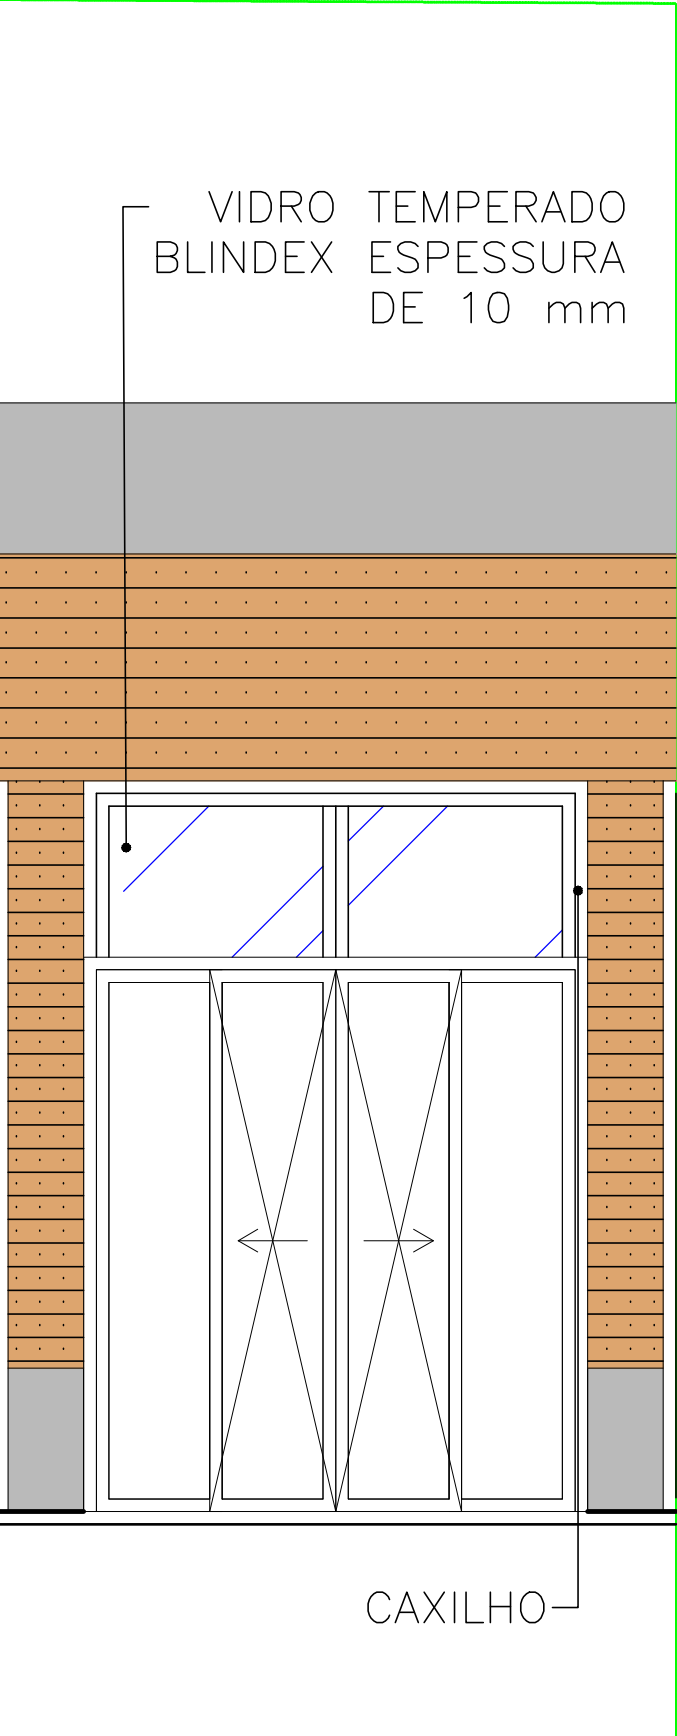


PLANTA BAIXA VIDRO TEMPERADO PORTA FACHADA

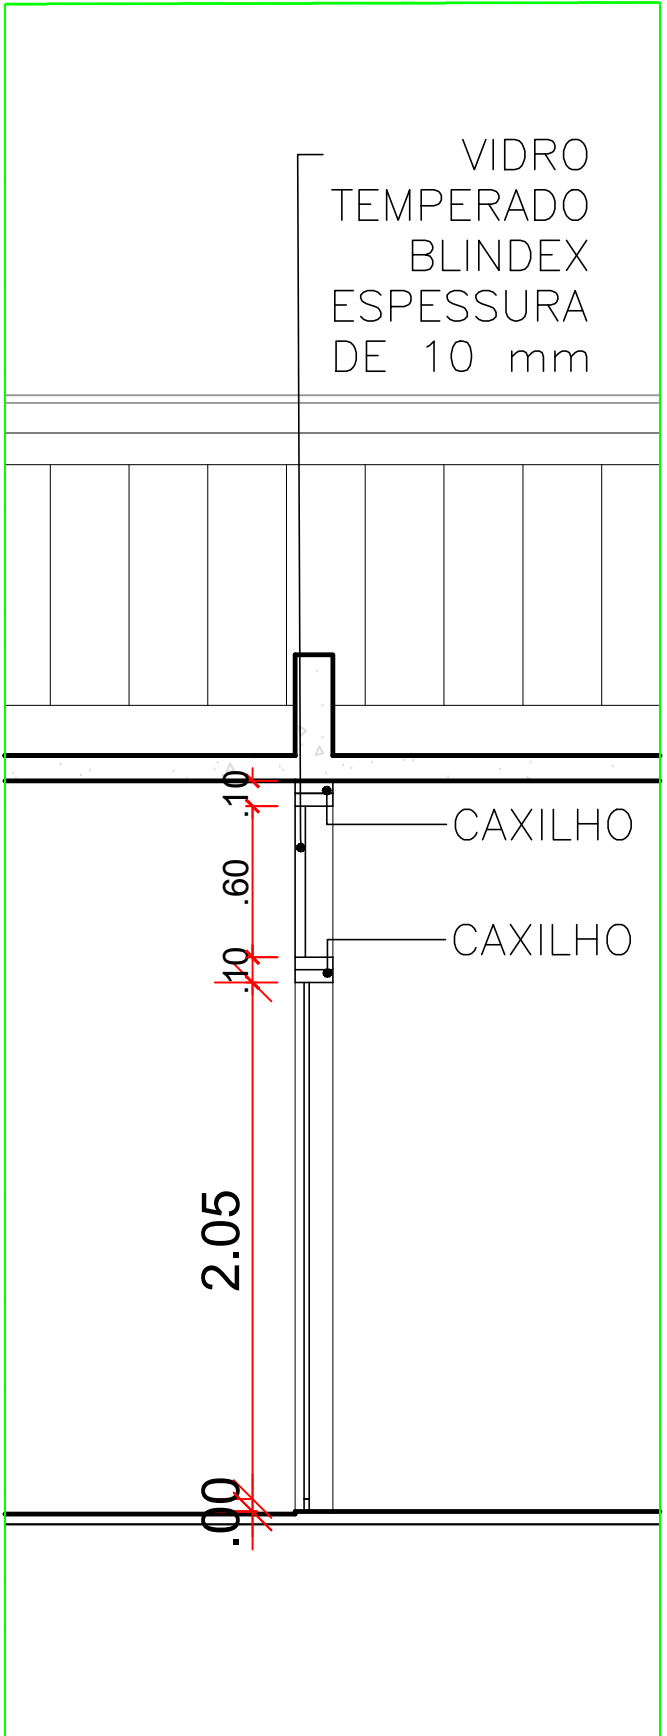

PLANTA BAIXA VIDRO TEMPERADO PORTA FACHADA

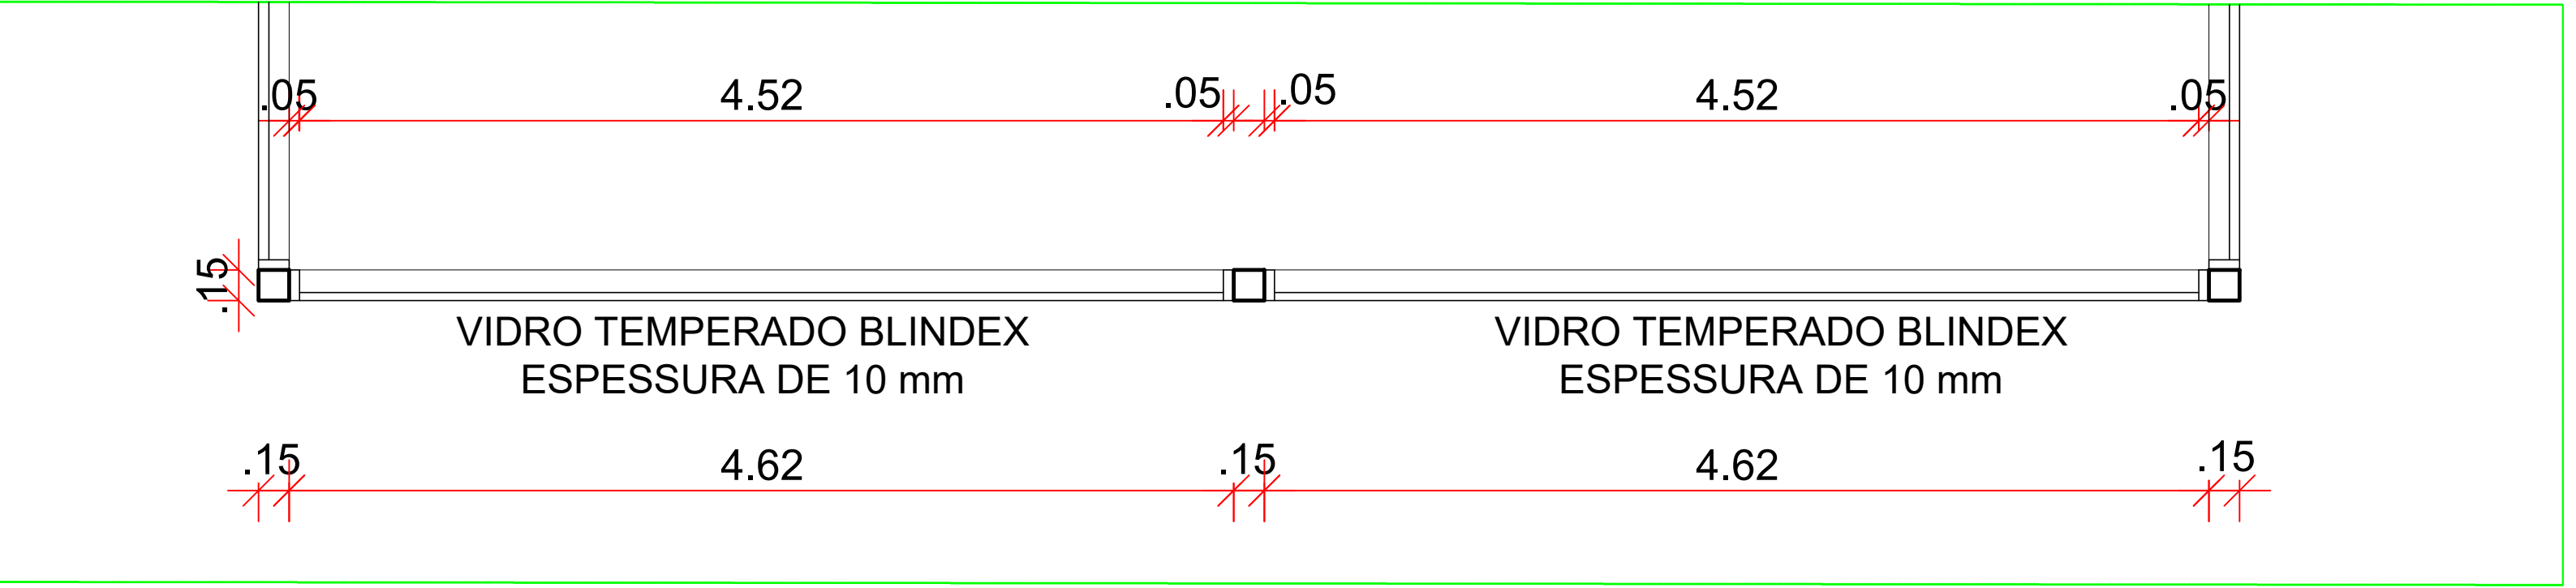

PLANTA BAIXA VIDRO TEMPERADO CIRCULAÇÃO

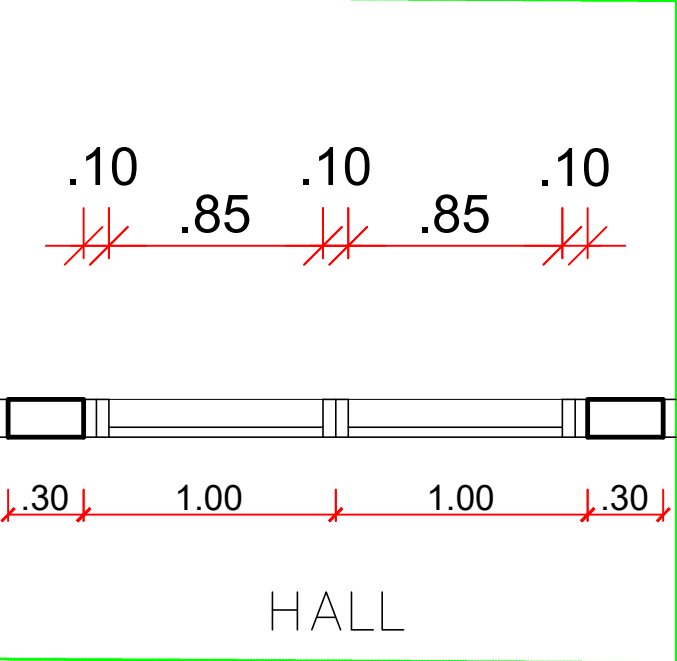

PLANTA BAIXA VIDRO TEMPERADO PORTA FACHADA



PREFEITURA
DE ÁGUAS LINDAS DE GOIÁS
www.aguaslindasdegoias.go.gov.br



DIRETORIA DE PROJETOS - DEPARTAMENTO DE ENGENHARIA

CENTRO DE CONVIVENCIA DE IDOSO - CCI

ENDEREÇO : APM - QUADRA 53 LOTE 1 B - JARDIM BRASÍLIA

PROPRIETÁRIO : PREFEITURA MUNICIPAL DE ÁGUAS LINDAS DE GOIÁS

AUTOR DO PROJETO : LIDIANE FERNANDES VIEIRA - CAU: Nº A37165-3

PREFEITURA MUNICIPAL DE ÁGUAS LINDAS DE GOIÁS

AUTOR: LIDIANE FERNANDES VIEIRA - CAU: Nº A37165-3

ARQ

DETALHAMENTO EXECUTIVO

CONTEÚDO : PLANTA DE VIDROS, VISTA DE VIDRO E CORTE DE VIDROS

ÁREA (m²): FORNEC. : 1.030,54 m² ÁREA CONST. : 712,13 m²

DATA : ESC.: 1/50 ESC. FRANCHA : 7/8 VISTO: