
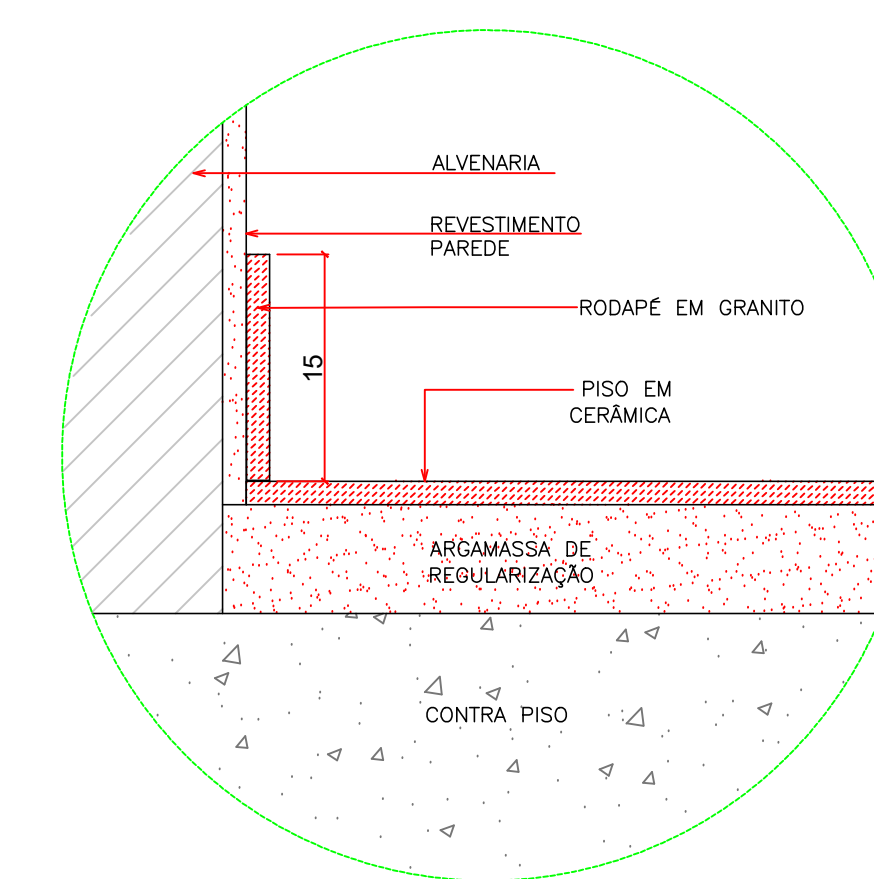
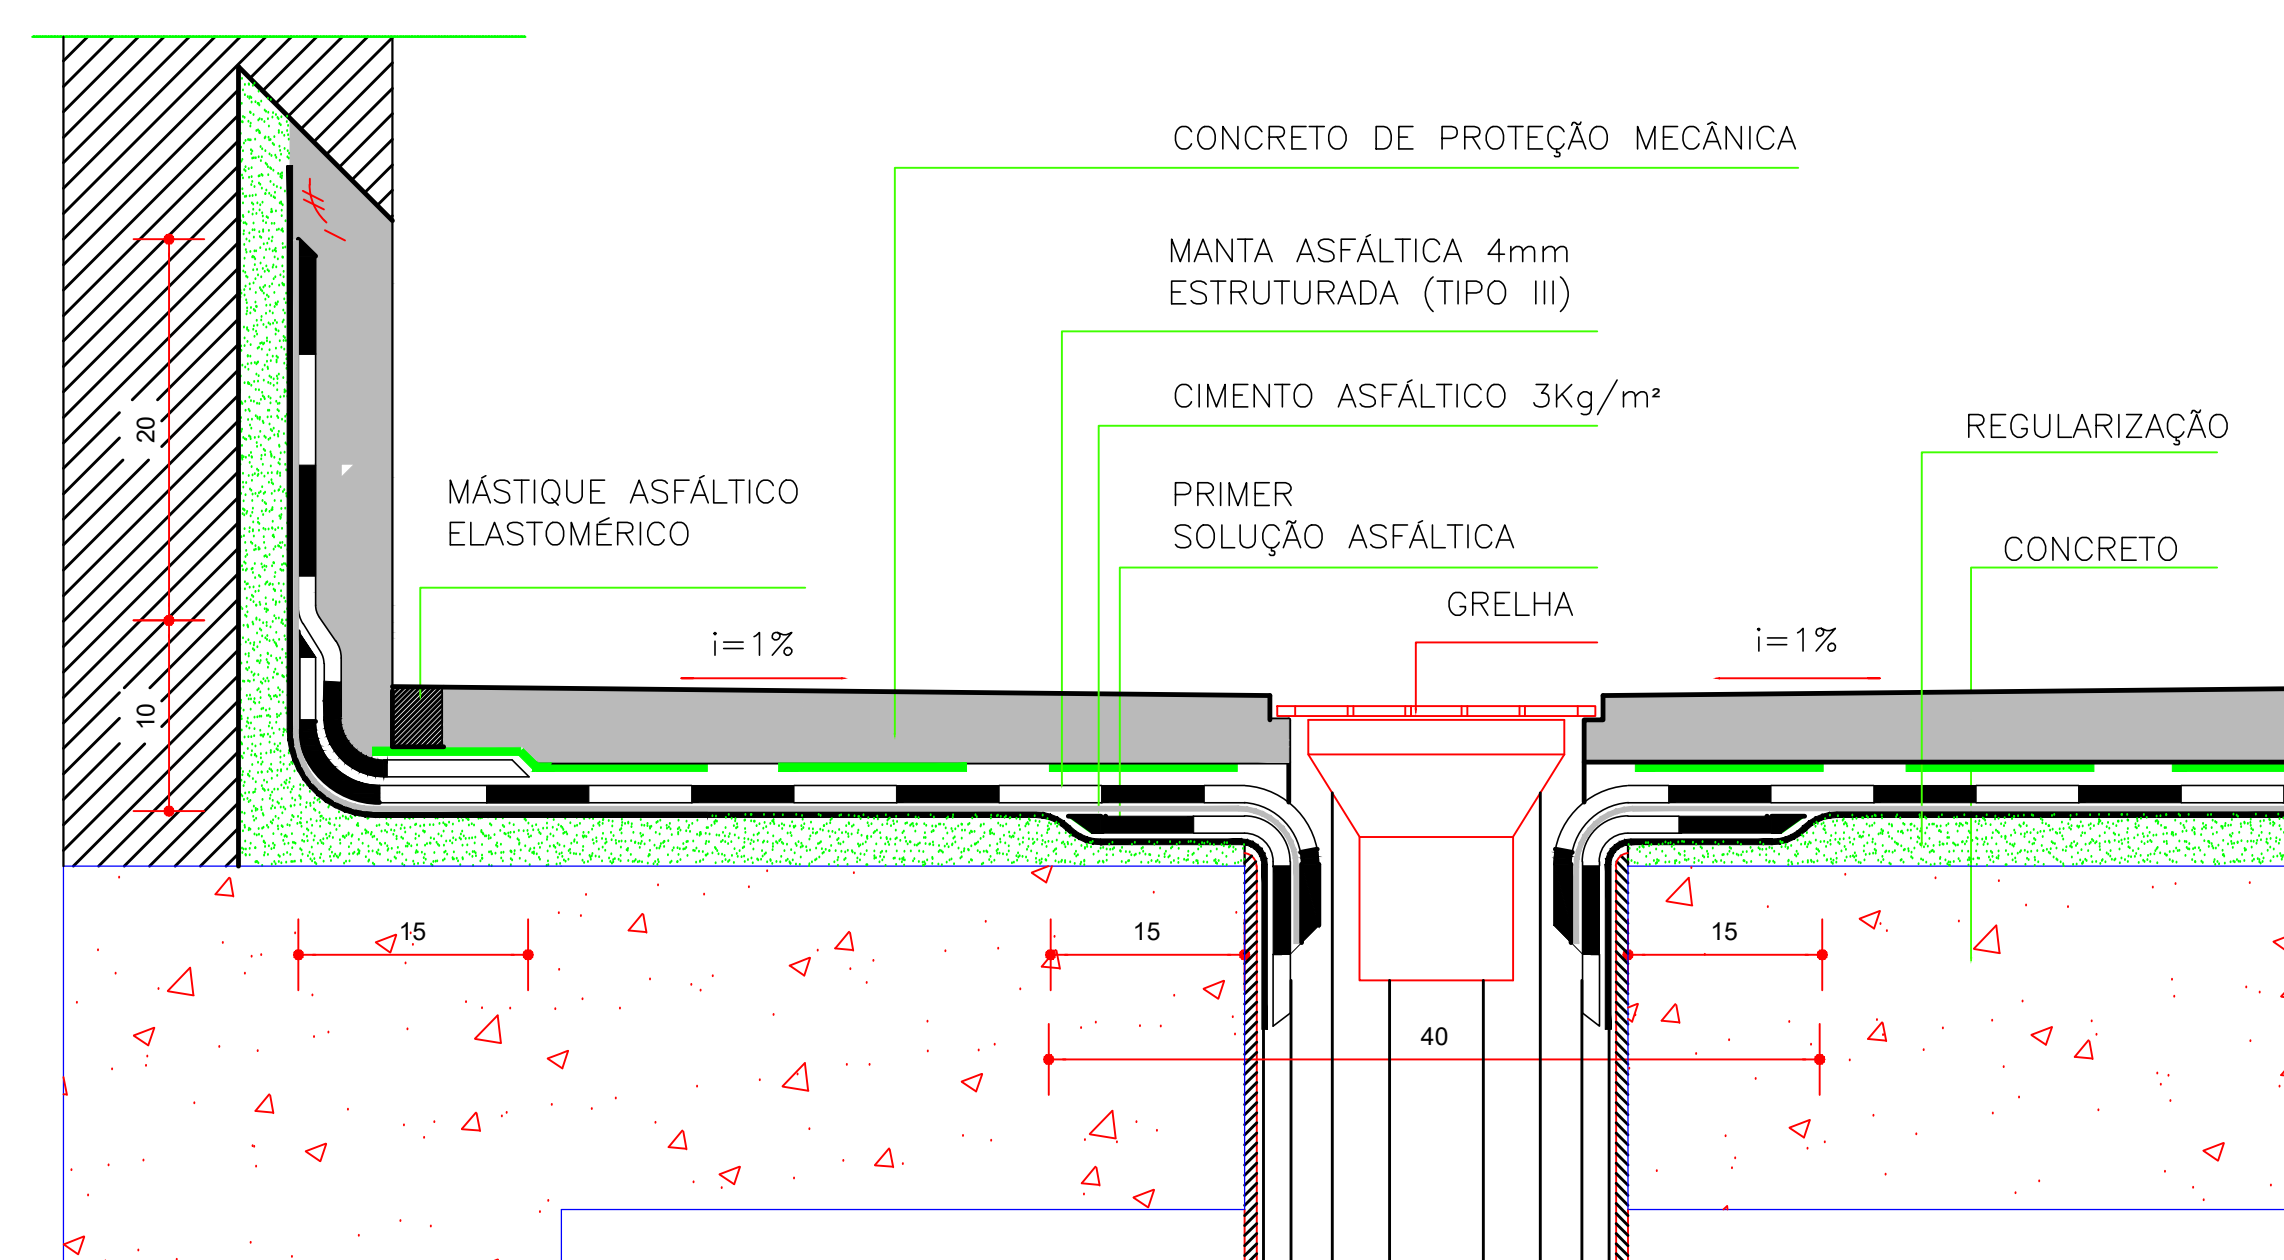
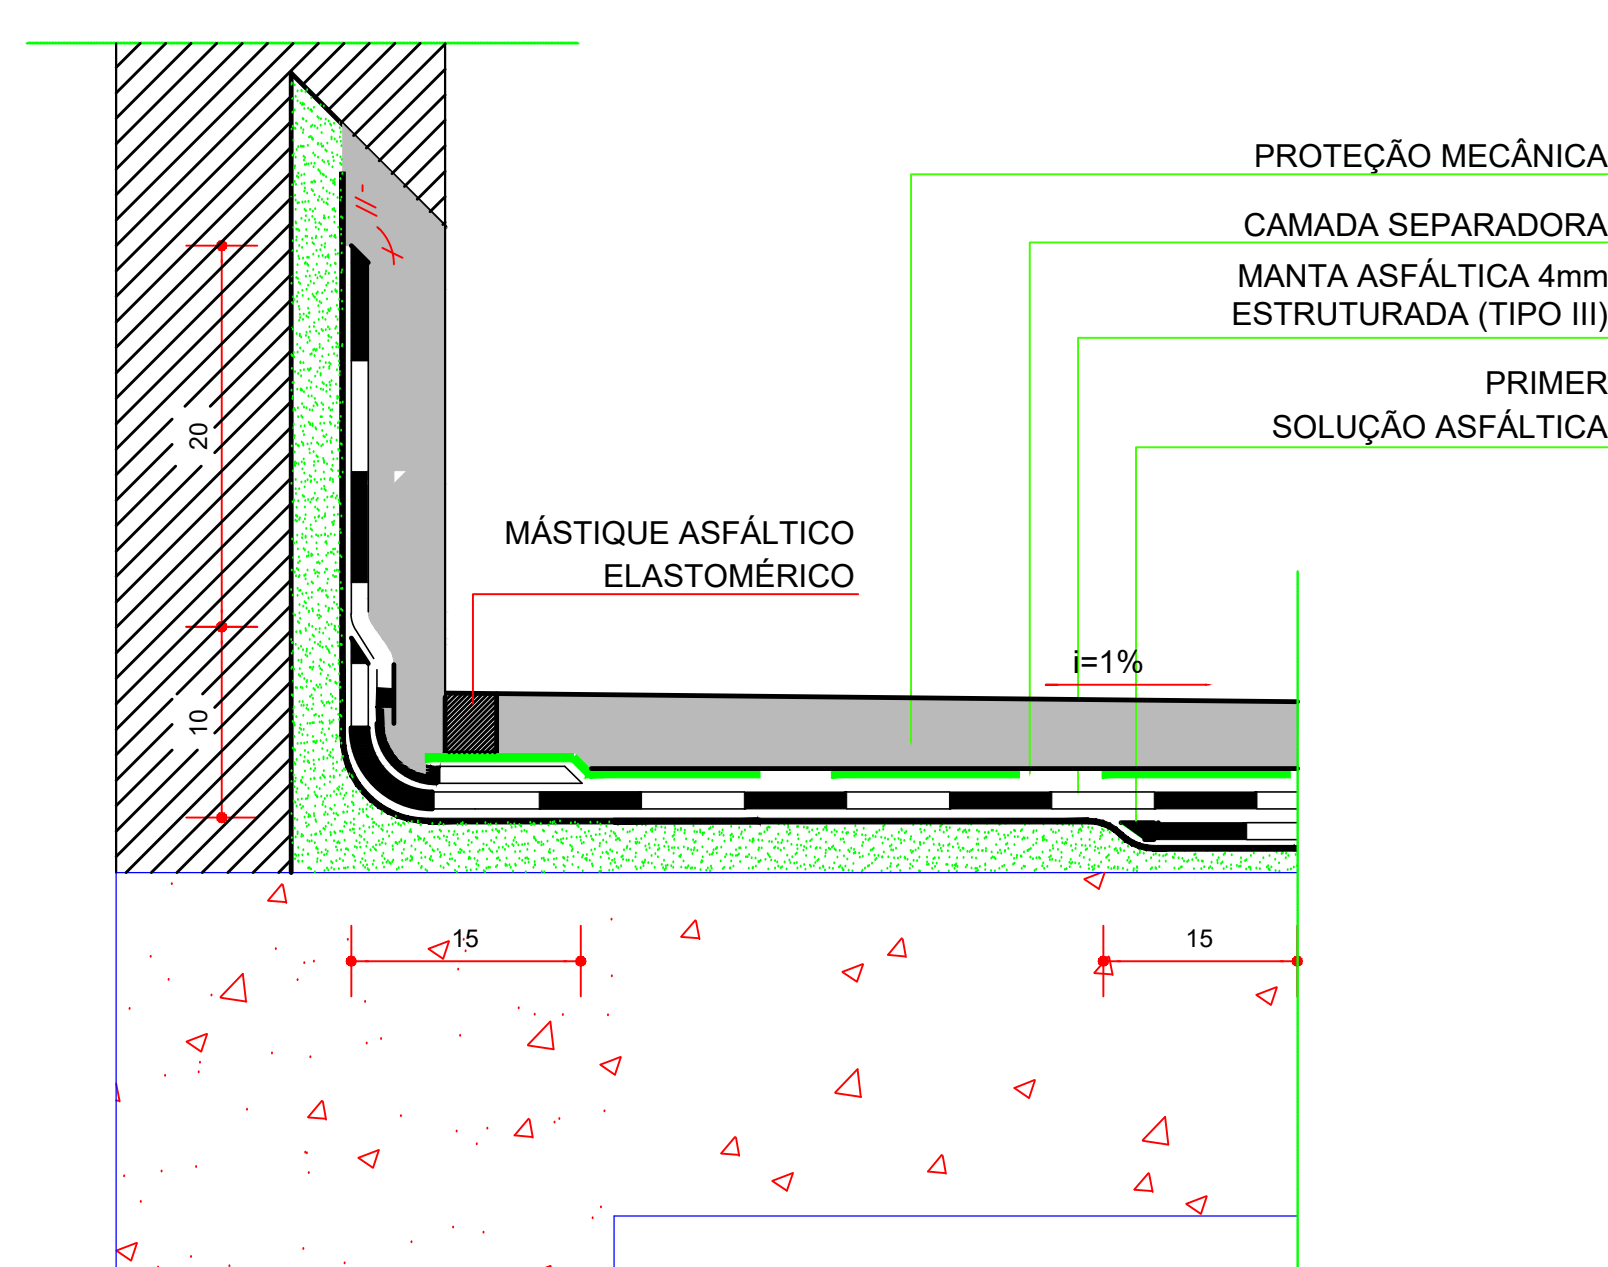
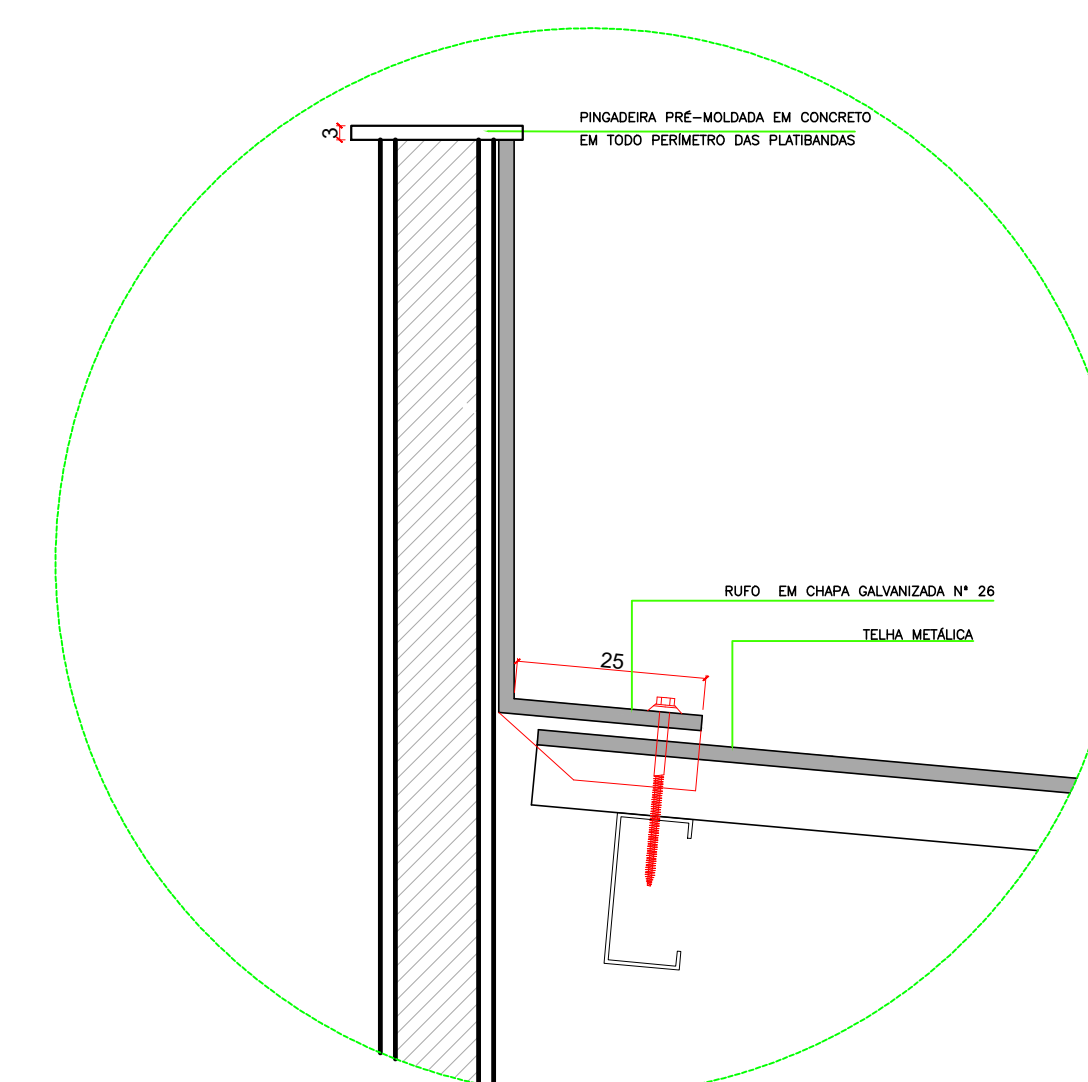
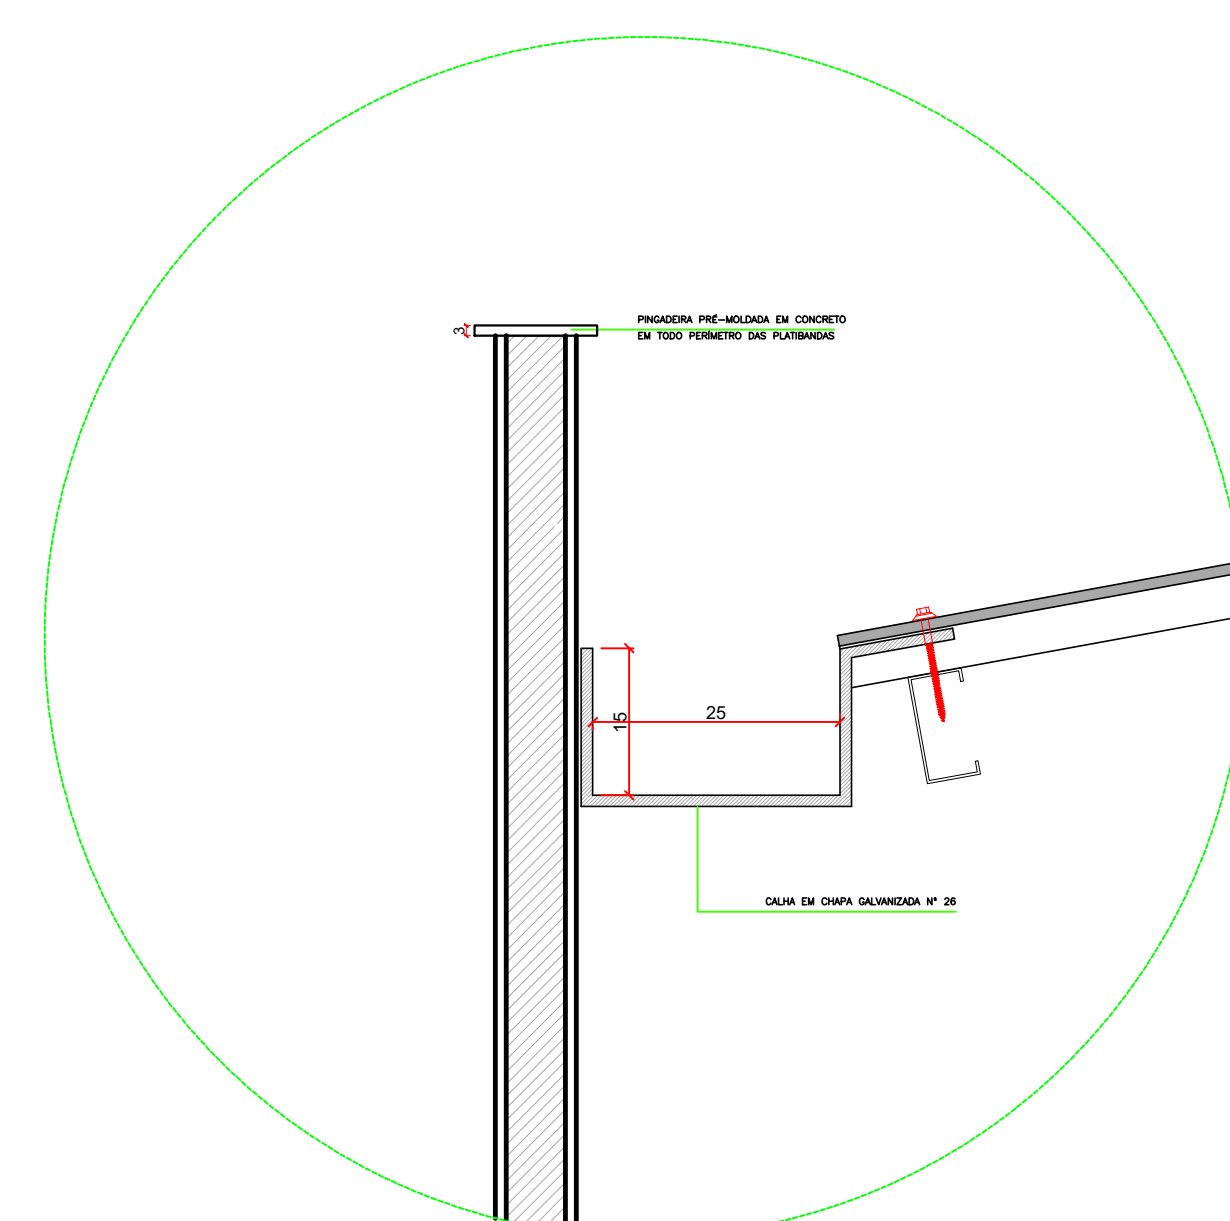
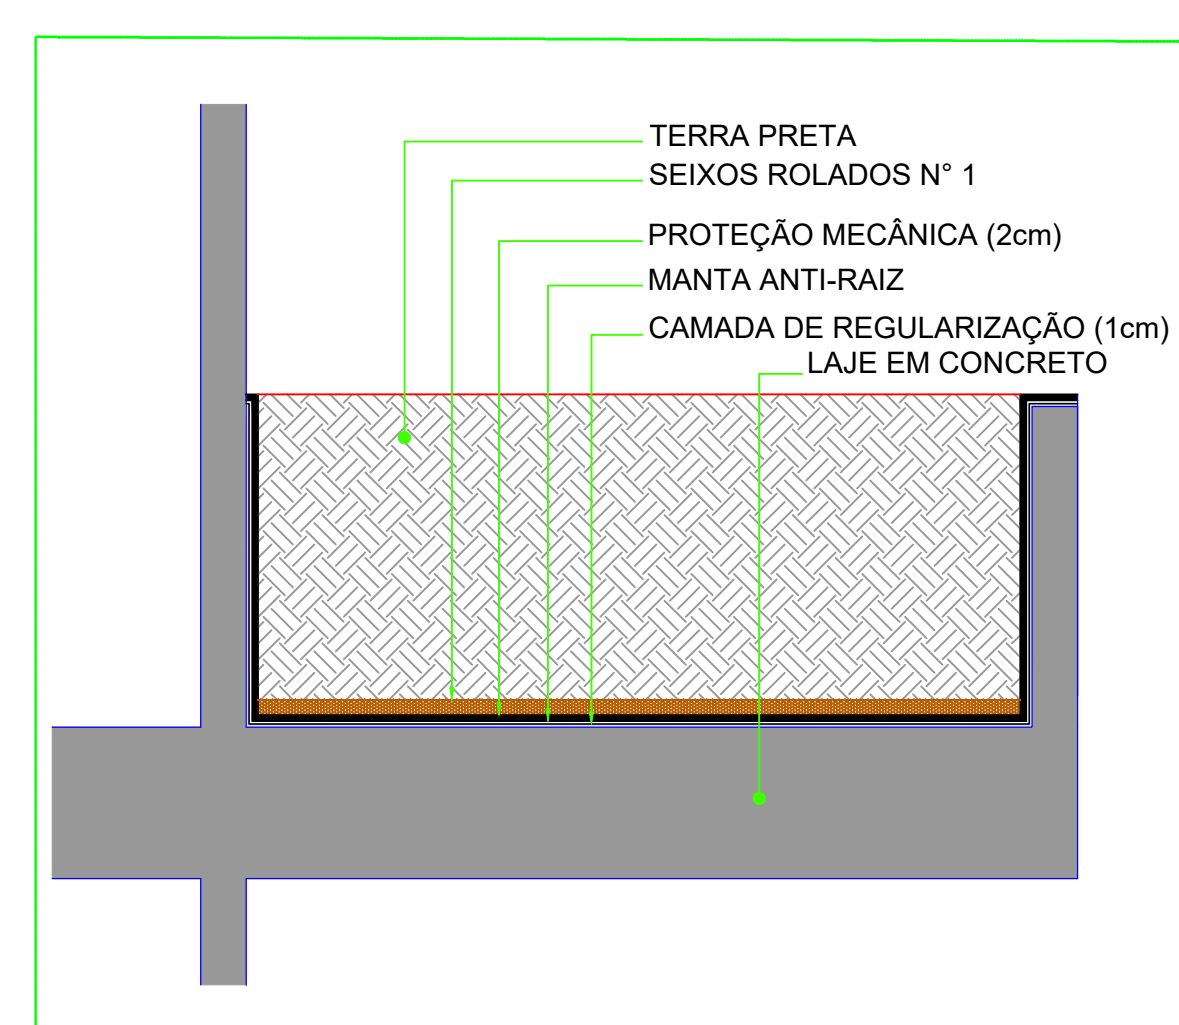
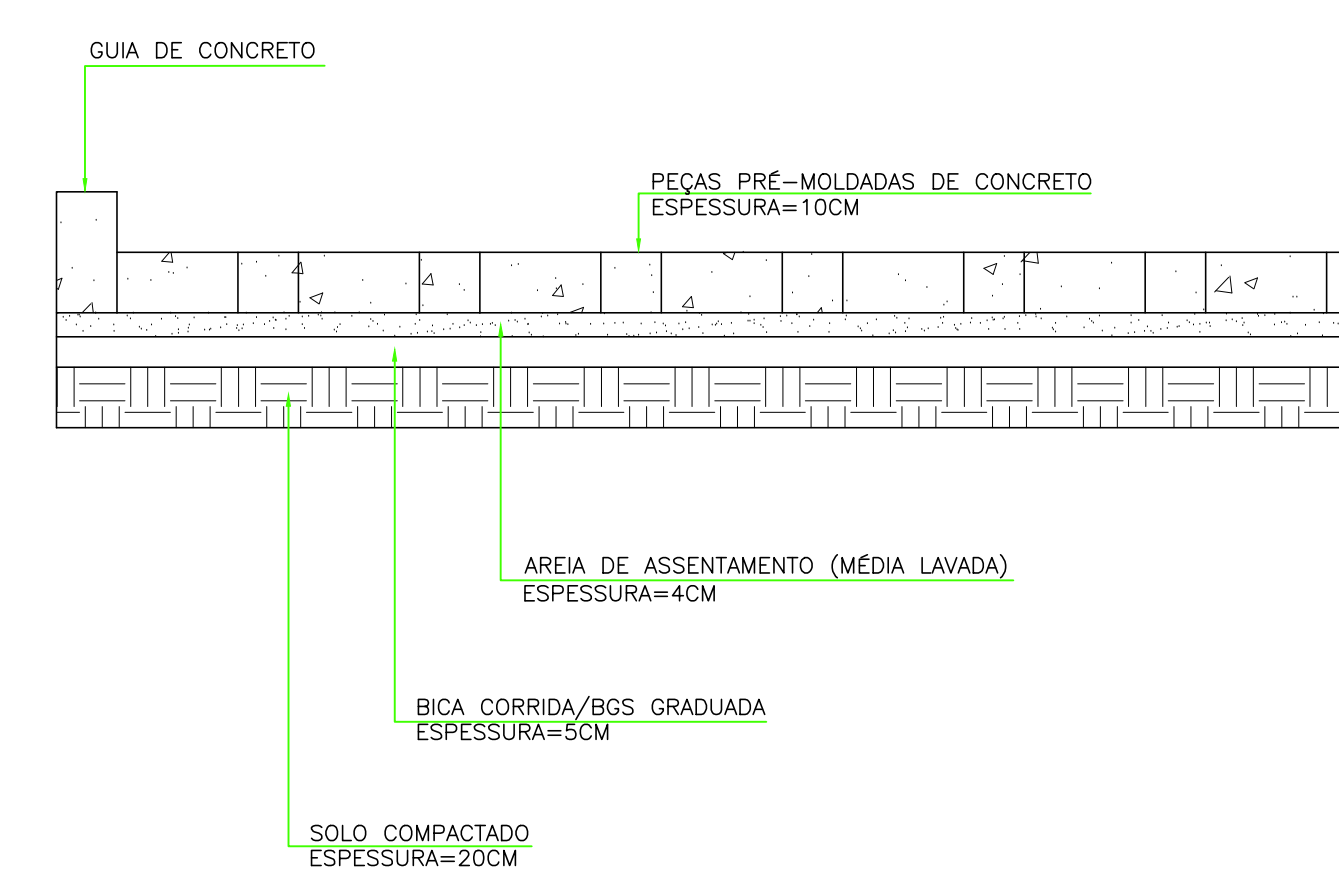


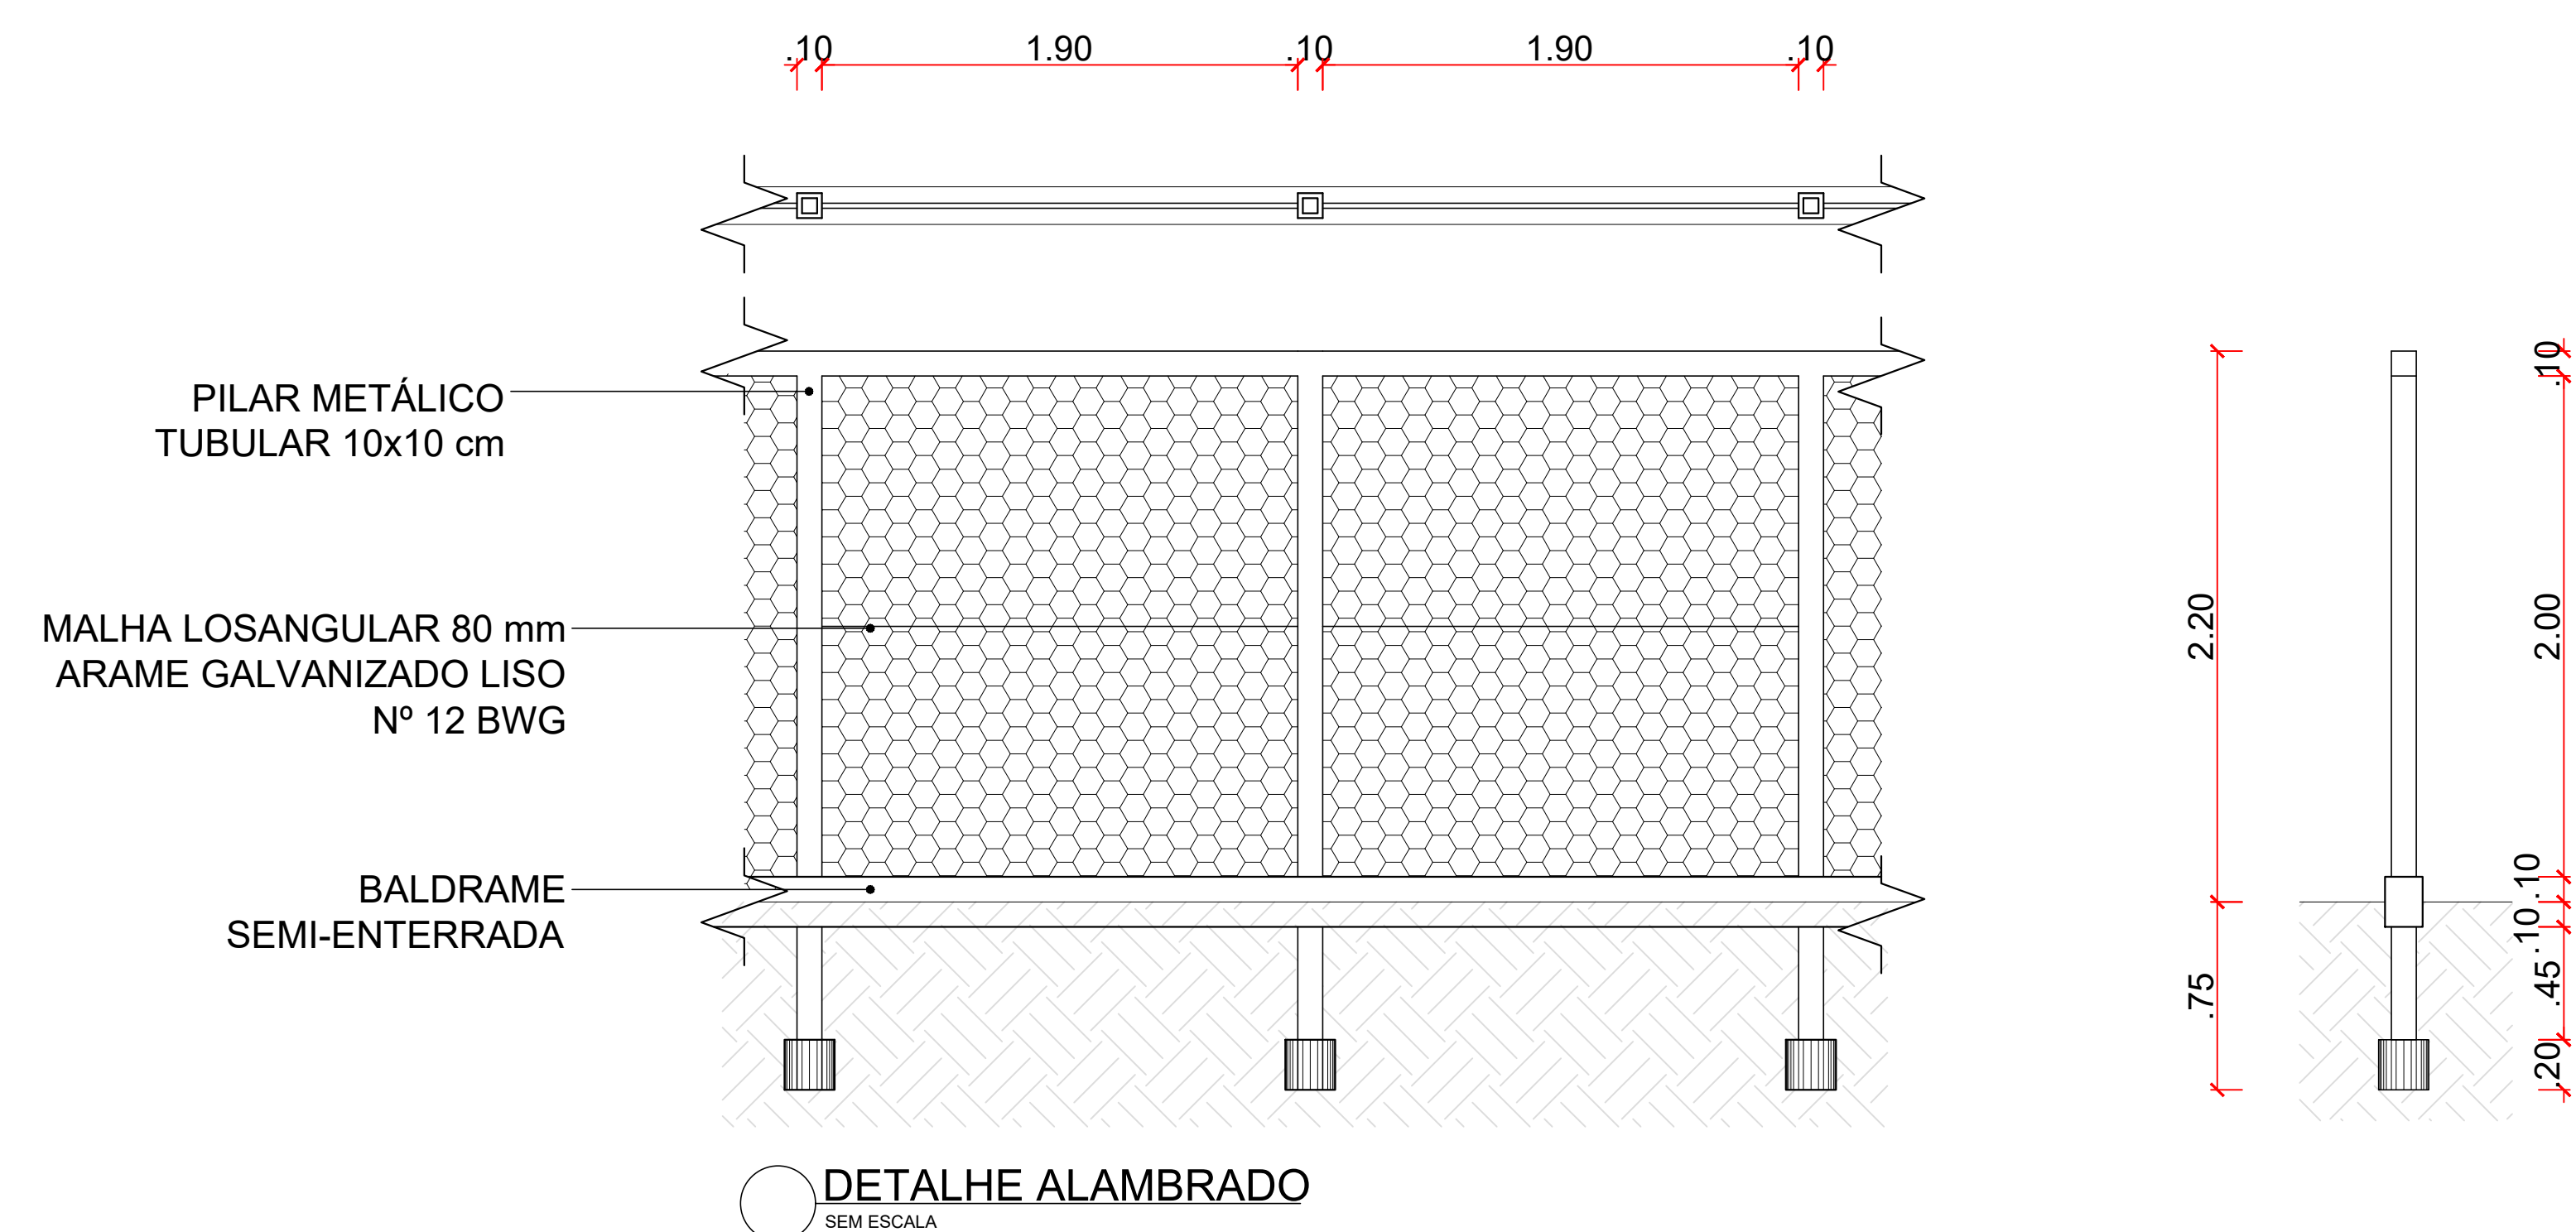

 PREFEITURA DE ÁGUAS LINDAS DE GOIÁS GOIÁS - 2019 www.aguaslindasdegoias.go.gov.br		
DIRETORIA DE PROJETOS - DEPARTAMENTO DE ENGENHARIA CENTRO DE CONVIVENCIA DE IDOSO - CCI		
ENDEREÇO : APM - QUADRA 53 LOTE 1B - JARDIM BRASILIA		
PROPRIETÁRIO : PREFEITURA MUNICIPAL DE ÁGUAS LINDAS DE GOIAS		
AUTOR DO PROJETO : LIDIANE FERNANDES VIEIRA - CAU: Nº A371 65-3		
_____ PREFEITURA MUNICIPAL DE ÁGUAS LINDAS DE GOIAS		
_____ AUTOR: LIDIANE FERNANDES VIEIRA - CAU: Nº A371 65-3		
ARQ	DETALHAMENTO EXECUTIVO	
	CONTEÚDO : DETALHES-ALAMBRADO, PISO INTERTRAVIDO JARDINEIRA, RODAPÉ, RUPO, CALHAS E RALOS.	ÁREA(S) (m²): TERRENO : 1.059,54 m² ÁREA CONST. : 712,13 m²
DATA :	ESQ.: INDICADA	FRANCHA : 8/8 VISTO: _____