

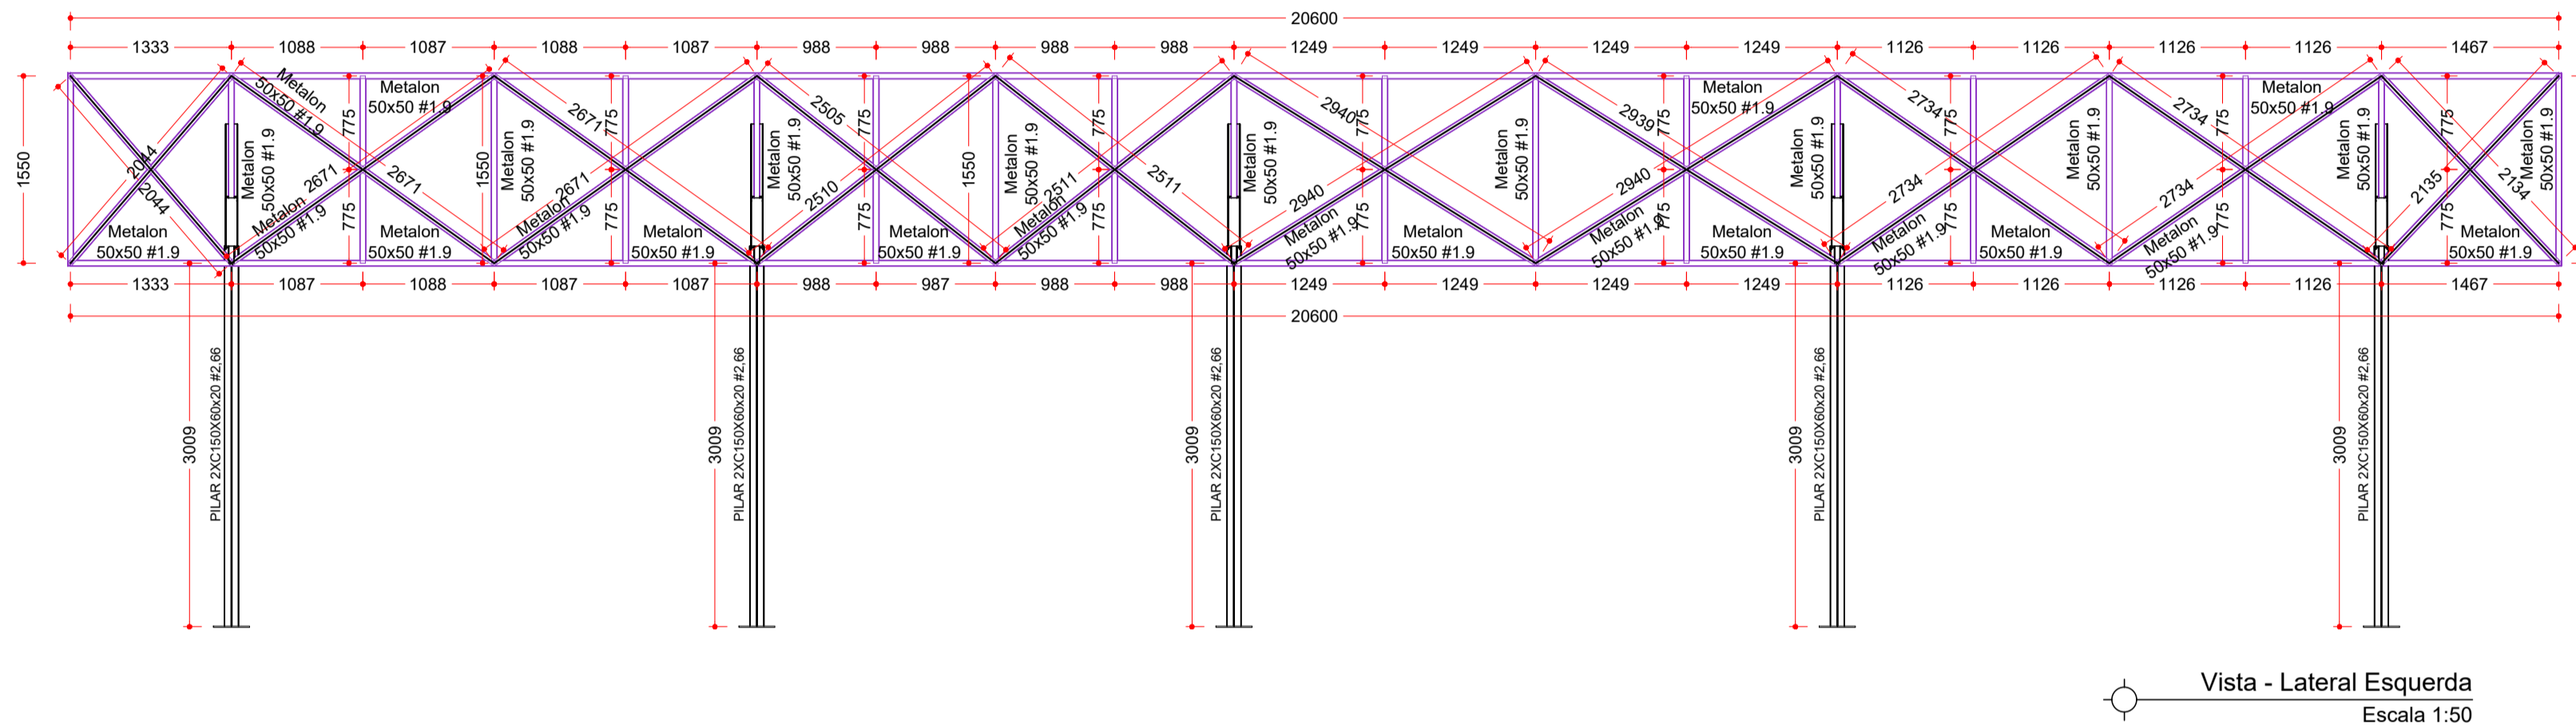
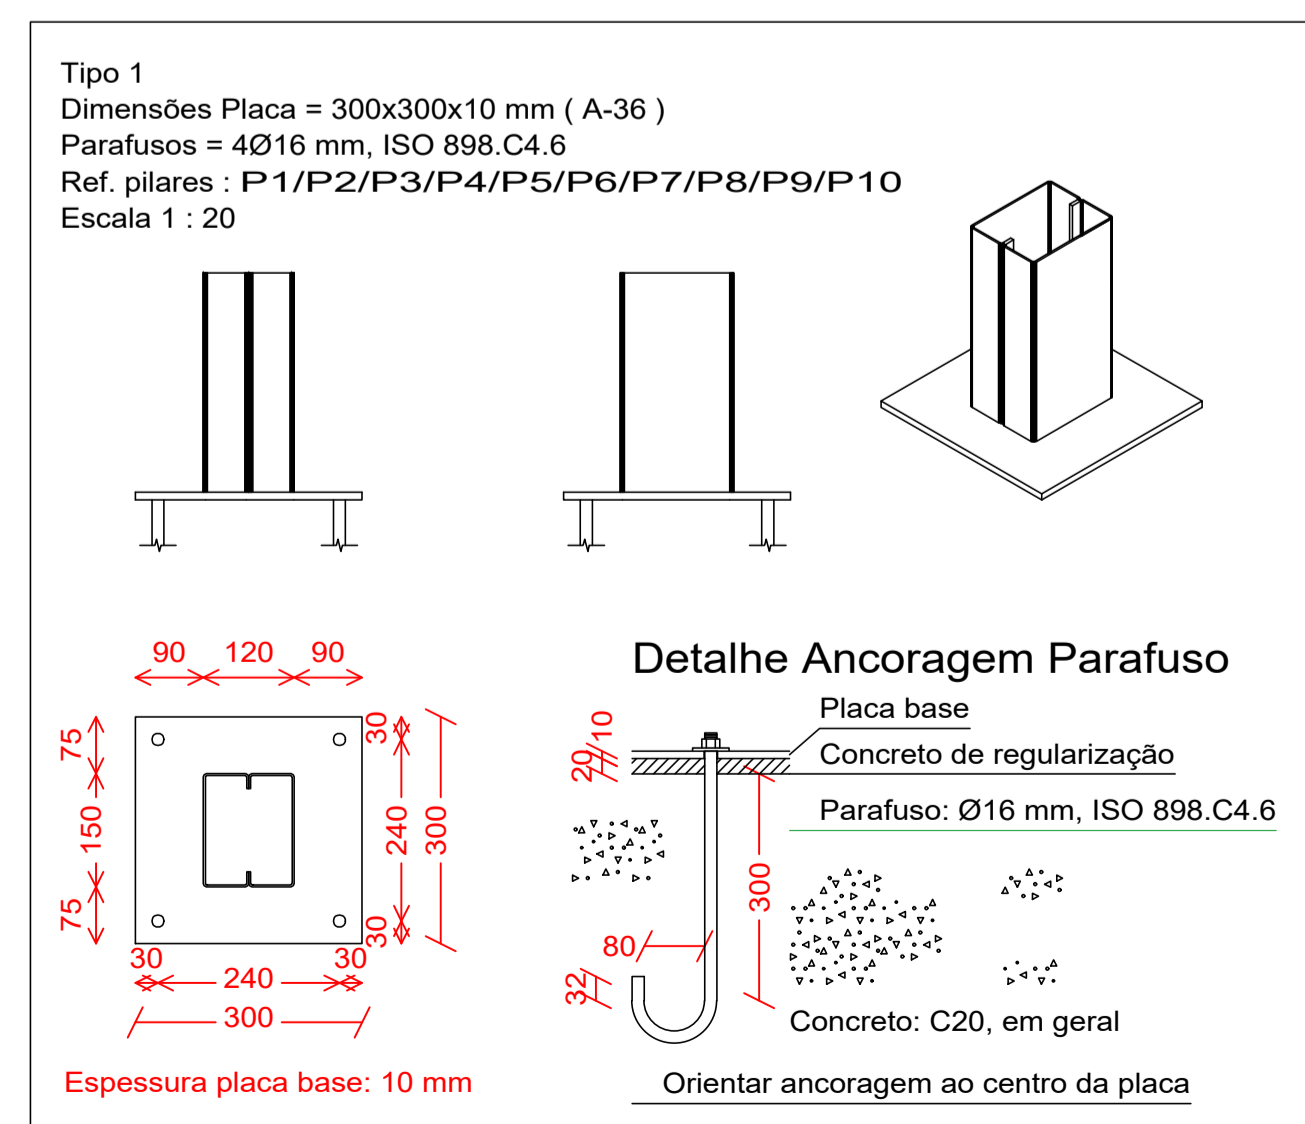
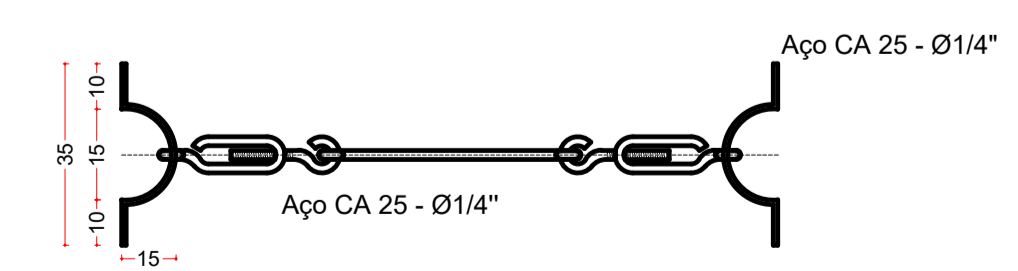
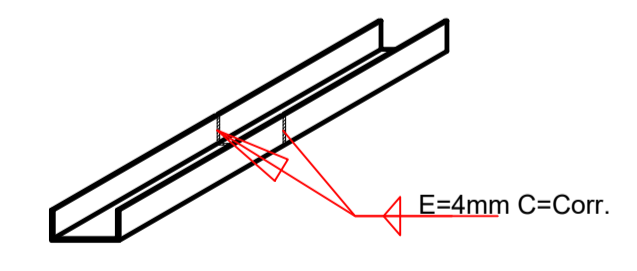
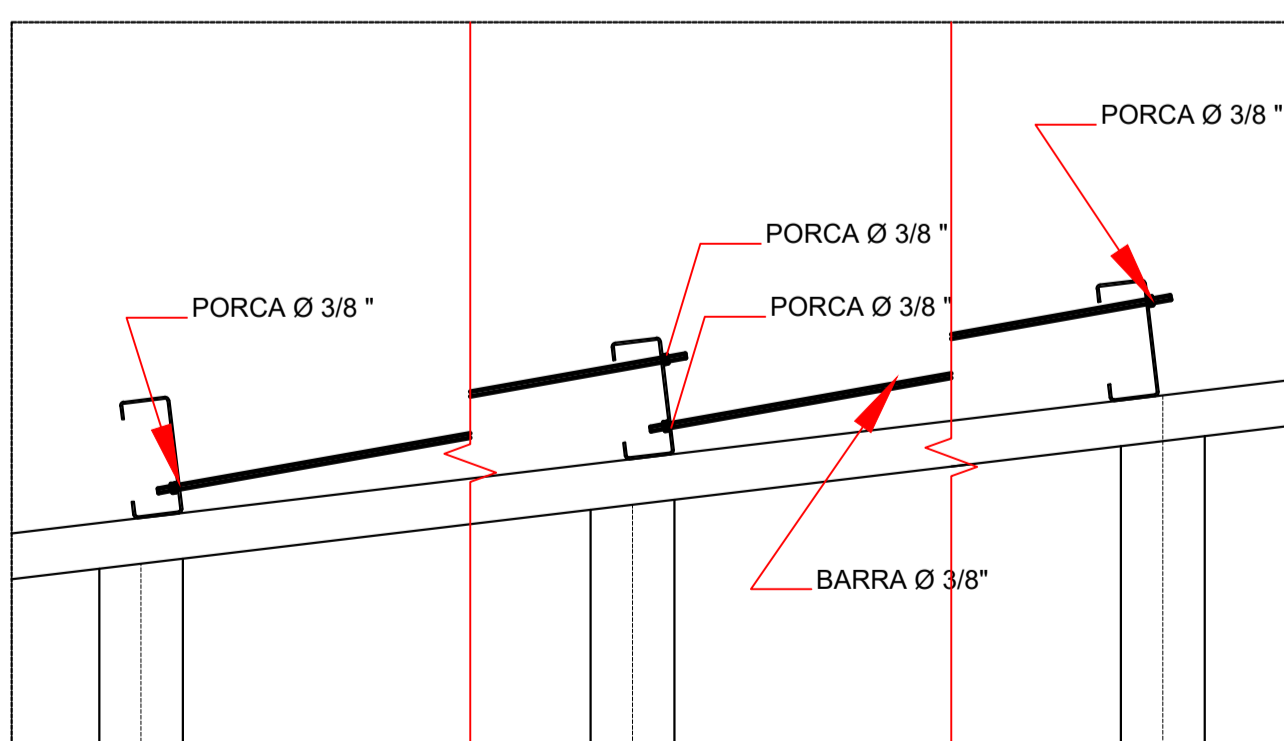


SOLDA 01
SEM ESCALA
UNIDADE = MM

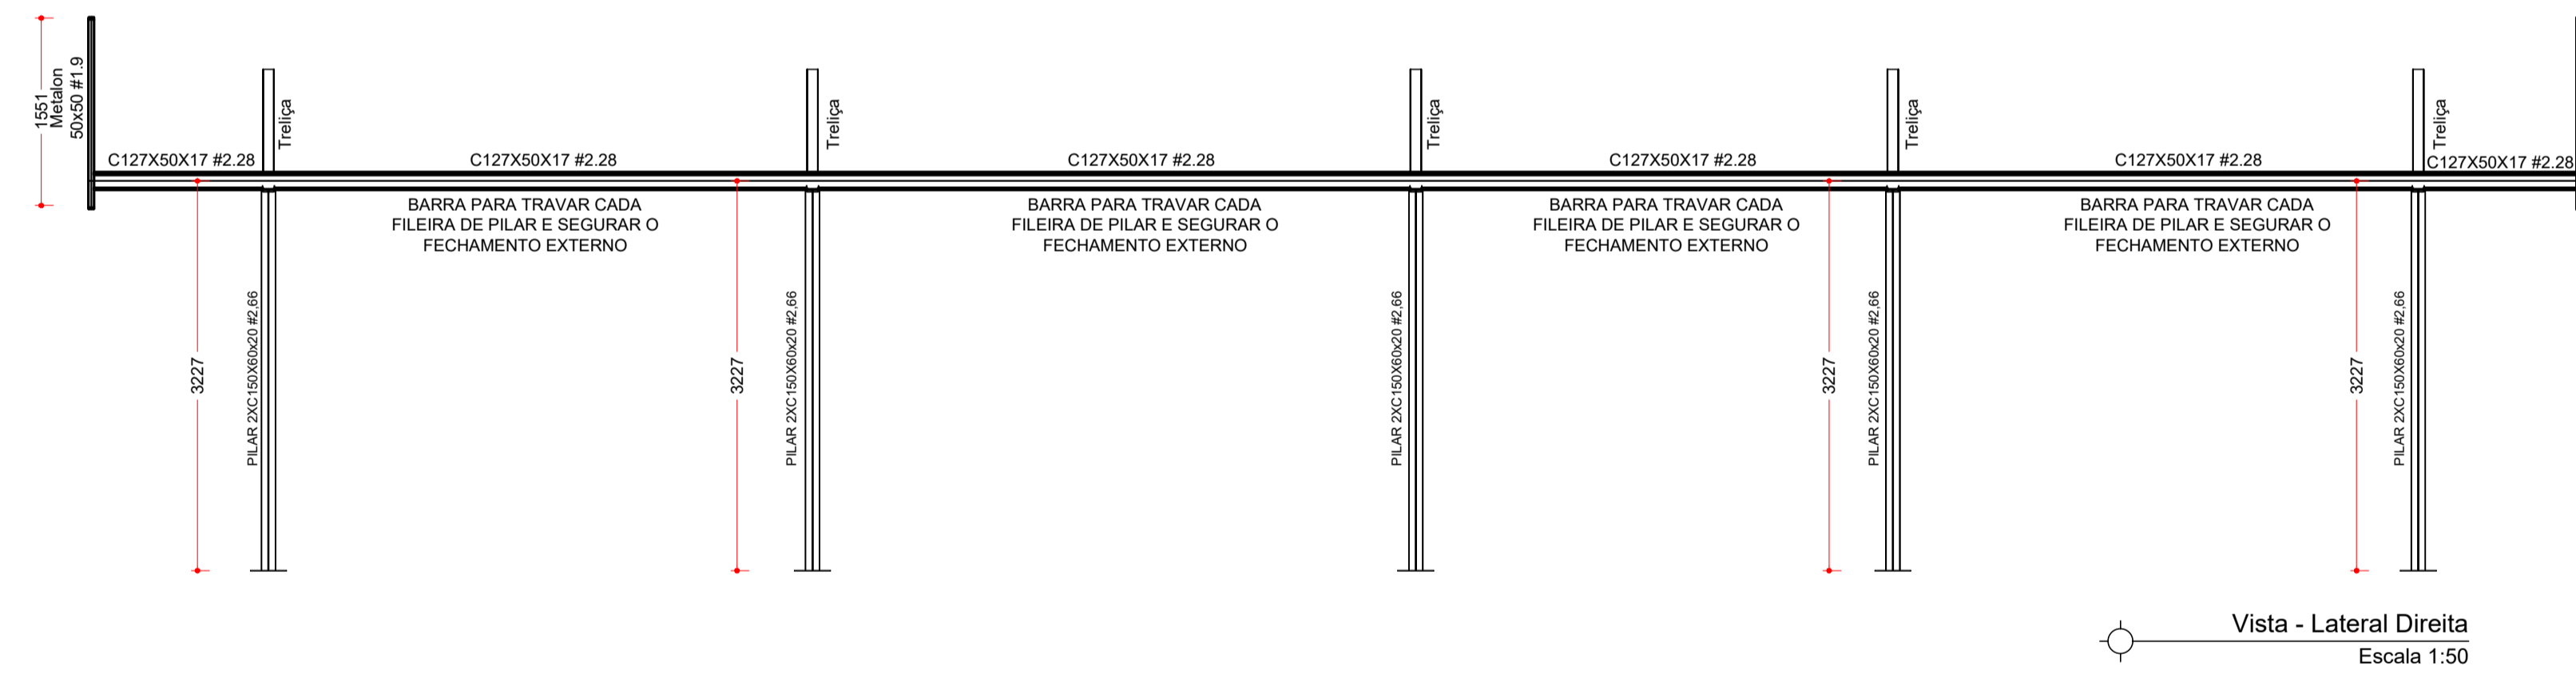

OBS: Apenas um lado apresenta fechamento lateral. O outro é encostado na laje.

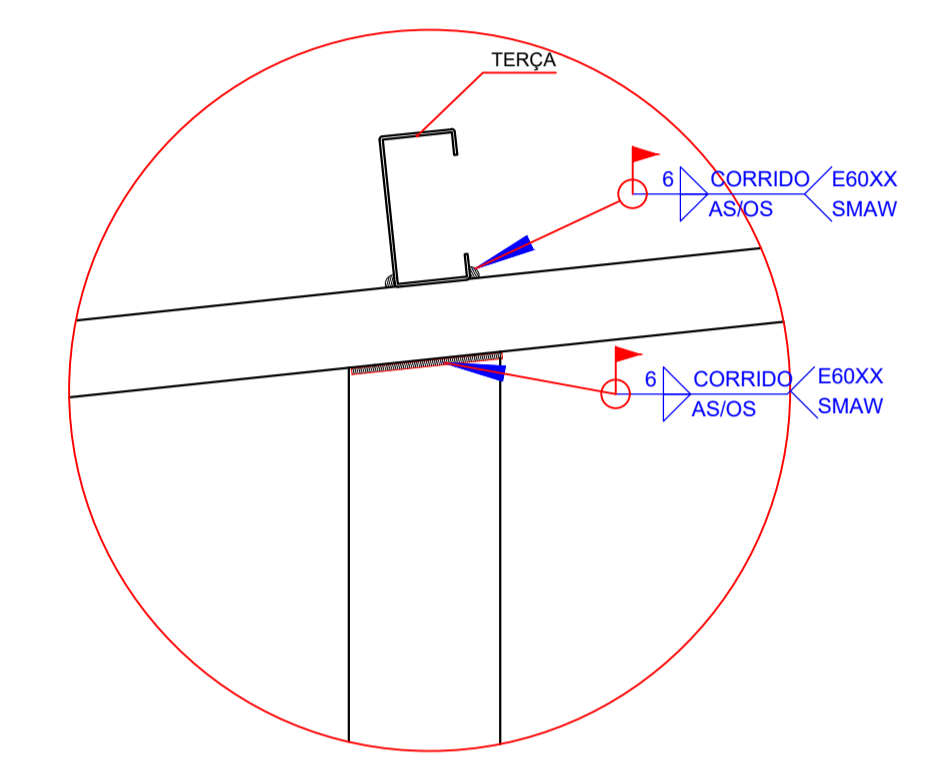

TG
ARQUITETURA E
ENGENHARIA
Fone: (62) 3988-7297
(62) 98221-3763
www.tgarqengenharia.com.br

ESTRUTURA METÁLICA

ENDEREÇO: APM - QUADRA 53 LOTE 1B - JARDIM BRASÍLIA - ÁGUAS LINDAS DE GOIÁS - GO
 PROPRIETÁRIO: PREFEITURA MUNICIPAL DE ÁGUAS LINDAS DE GOIÁS
 AUTOR DO PROJETO: THIAGO GONÇALVES

ASS:	ASS:	DESENHO: ROBERTO LACERDA	PRANCHA Nº:
PROPRIETÁRIO PREFEITURA MUNICIPAL DE ÁGUAS LINDAS DE GOIÁS	RESPONSÁVEL PELO PROJETO: THIAGO GONÇALVES CREA: 1015714790D-GO	DATA : 30/10/2019	2 / 4
ASSUNTO: Cortes e vistas treliças Placas base Detalhes de instalação	REVISÃO: 01	ESCALA: INDICADA	
ÁREA CONSTRUIDA: 712,13 m²	ARQUIVO: Centroidoso.met.30.10.19.R00.dwg		