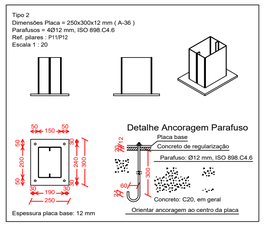

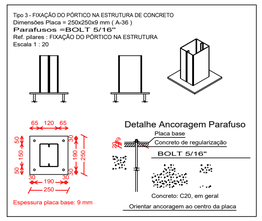

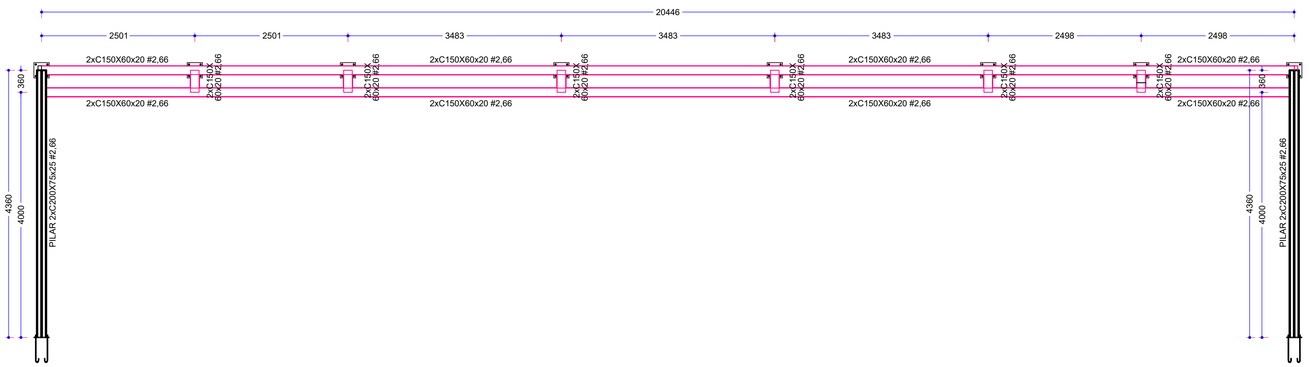

Vista - Frontal
Escala 1:50

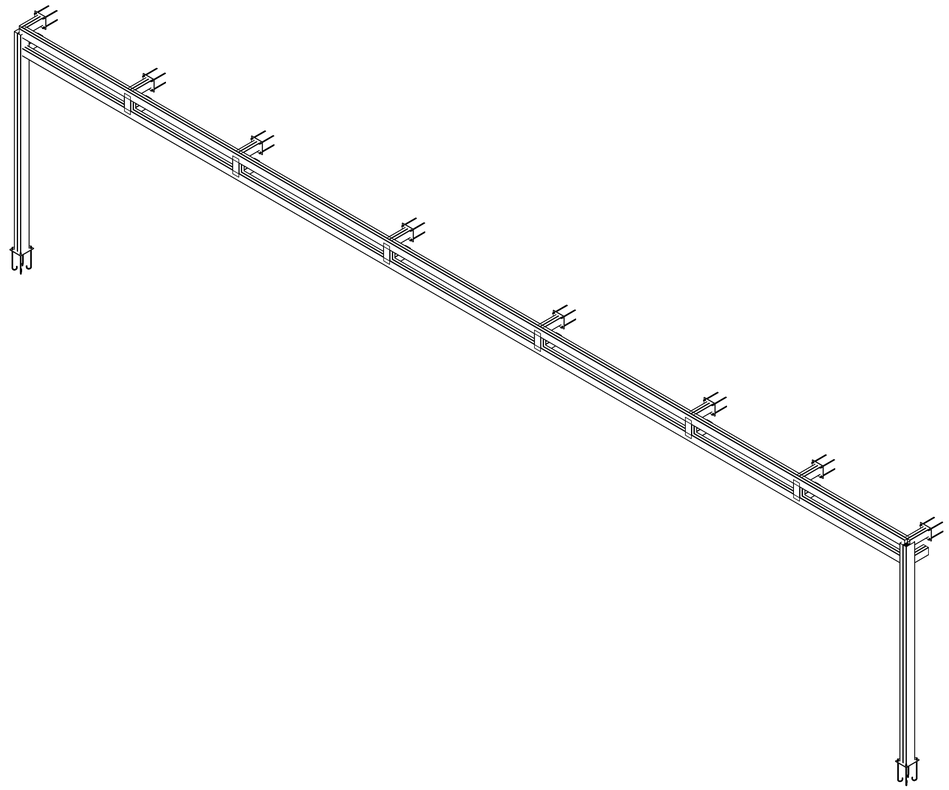

Detalhe - 3D
Escala 1:50

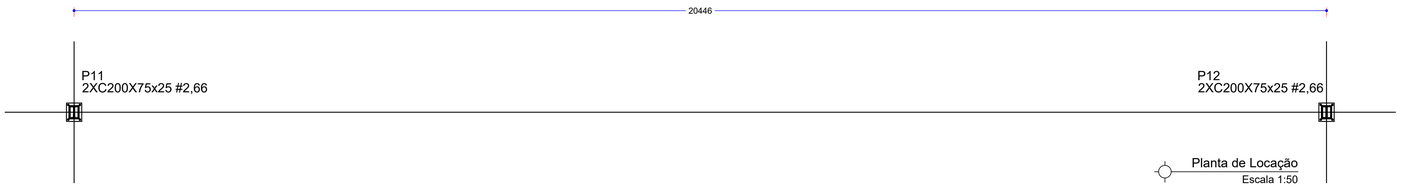

Planta de Locação
Escala 1:50

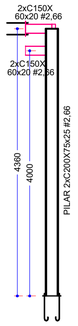

Vista Lateral
Escala 1:50

ARQUITETURA E ENGENHARIA

Fone: (62) 3988-7297
(62) 98221-3763
www.tgarqengenharia.com.br

ESTRUTURA METÁLICA

ENDEREÇO: APM - QUADRA 53 LOTE 1B - JARDIM BRASÍLIA - ÁGUAS LINDAS DE GOIÁS - GO

PROPRIETÁRIO: PREFEITURA MUNICIPAL DE ÁGUAS LINDAS DE GOIÁS

AUTOR DO PROJETO: THIAGO GONÇALVES

ASS: PROPRIETÁRIO PREFEITURA MUNICIPAL DE ÁGUAS LINDAS DE GOIÁS	ASS: RESPONSÁVEL PELO PROJETO: THIAGO GONÇALVES CREA: 1015714790D-GO

	ÁREA CONSTRUÍDA: 712,13 m²	DESENHO: ROBERTO LACERDA	
ASSUNTO: Notas Detalhes e Detalhes 3D	REVISÃO: 01	DATA : 30/10/2019	PRANCHA Nº: 3 / 4
	ARQUIVO: Centroidoso.met.30.10.19.R00.dwg	ESCALA: INDICADA	