

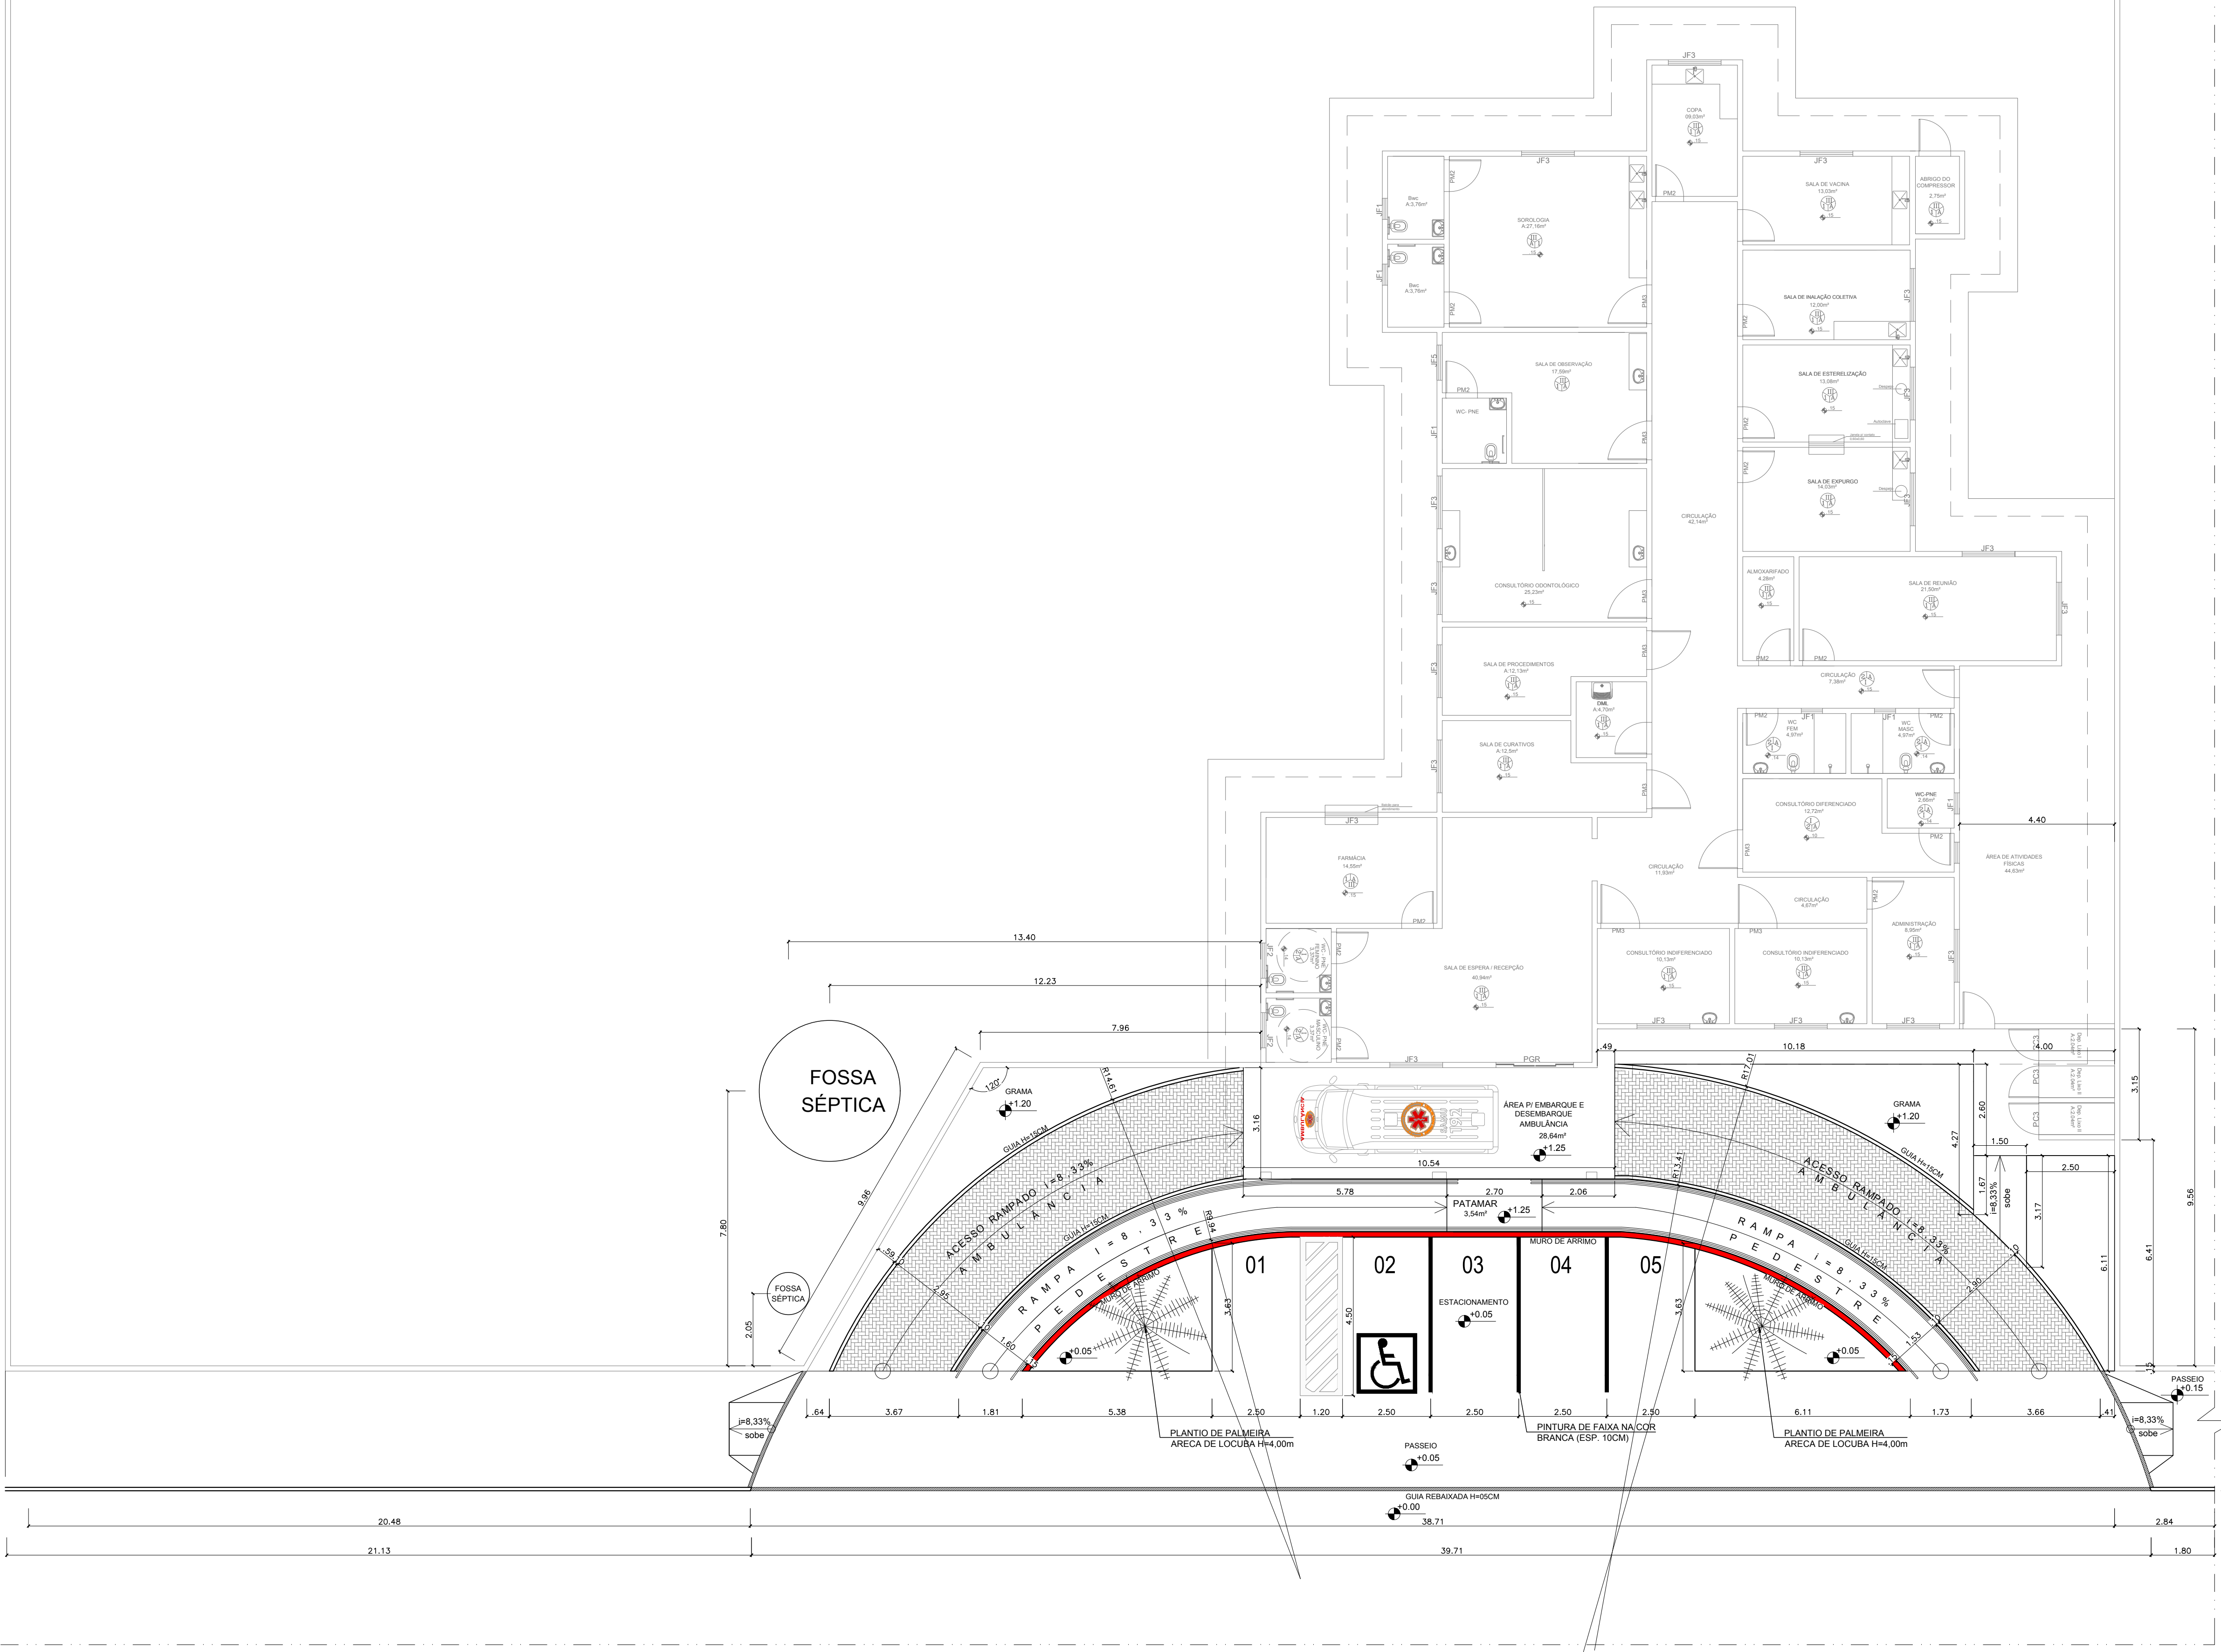



HOSPITAL BOM JESUS

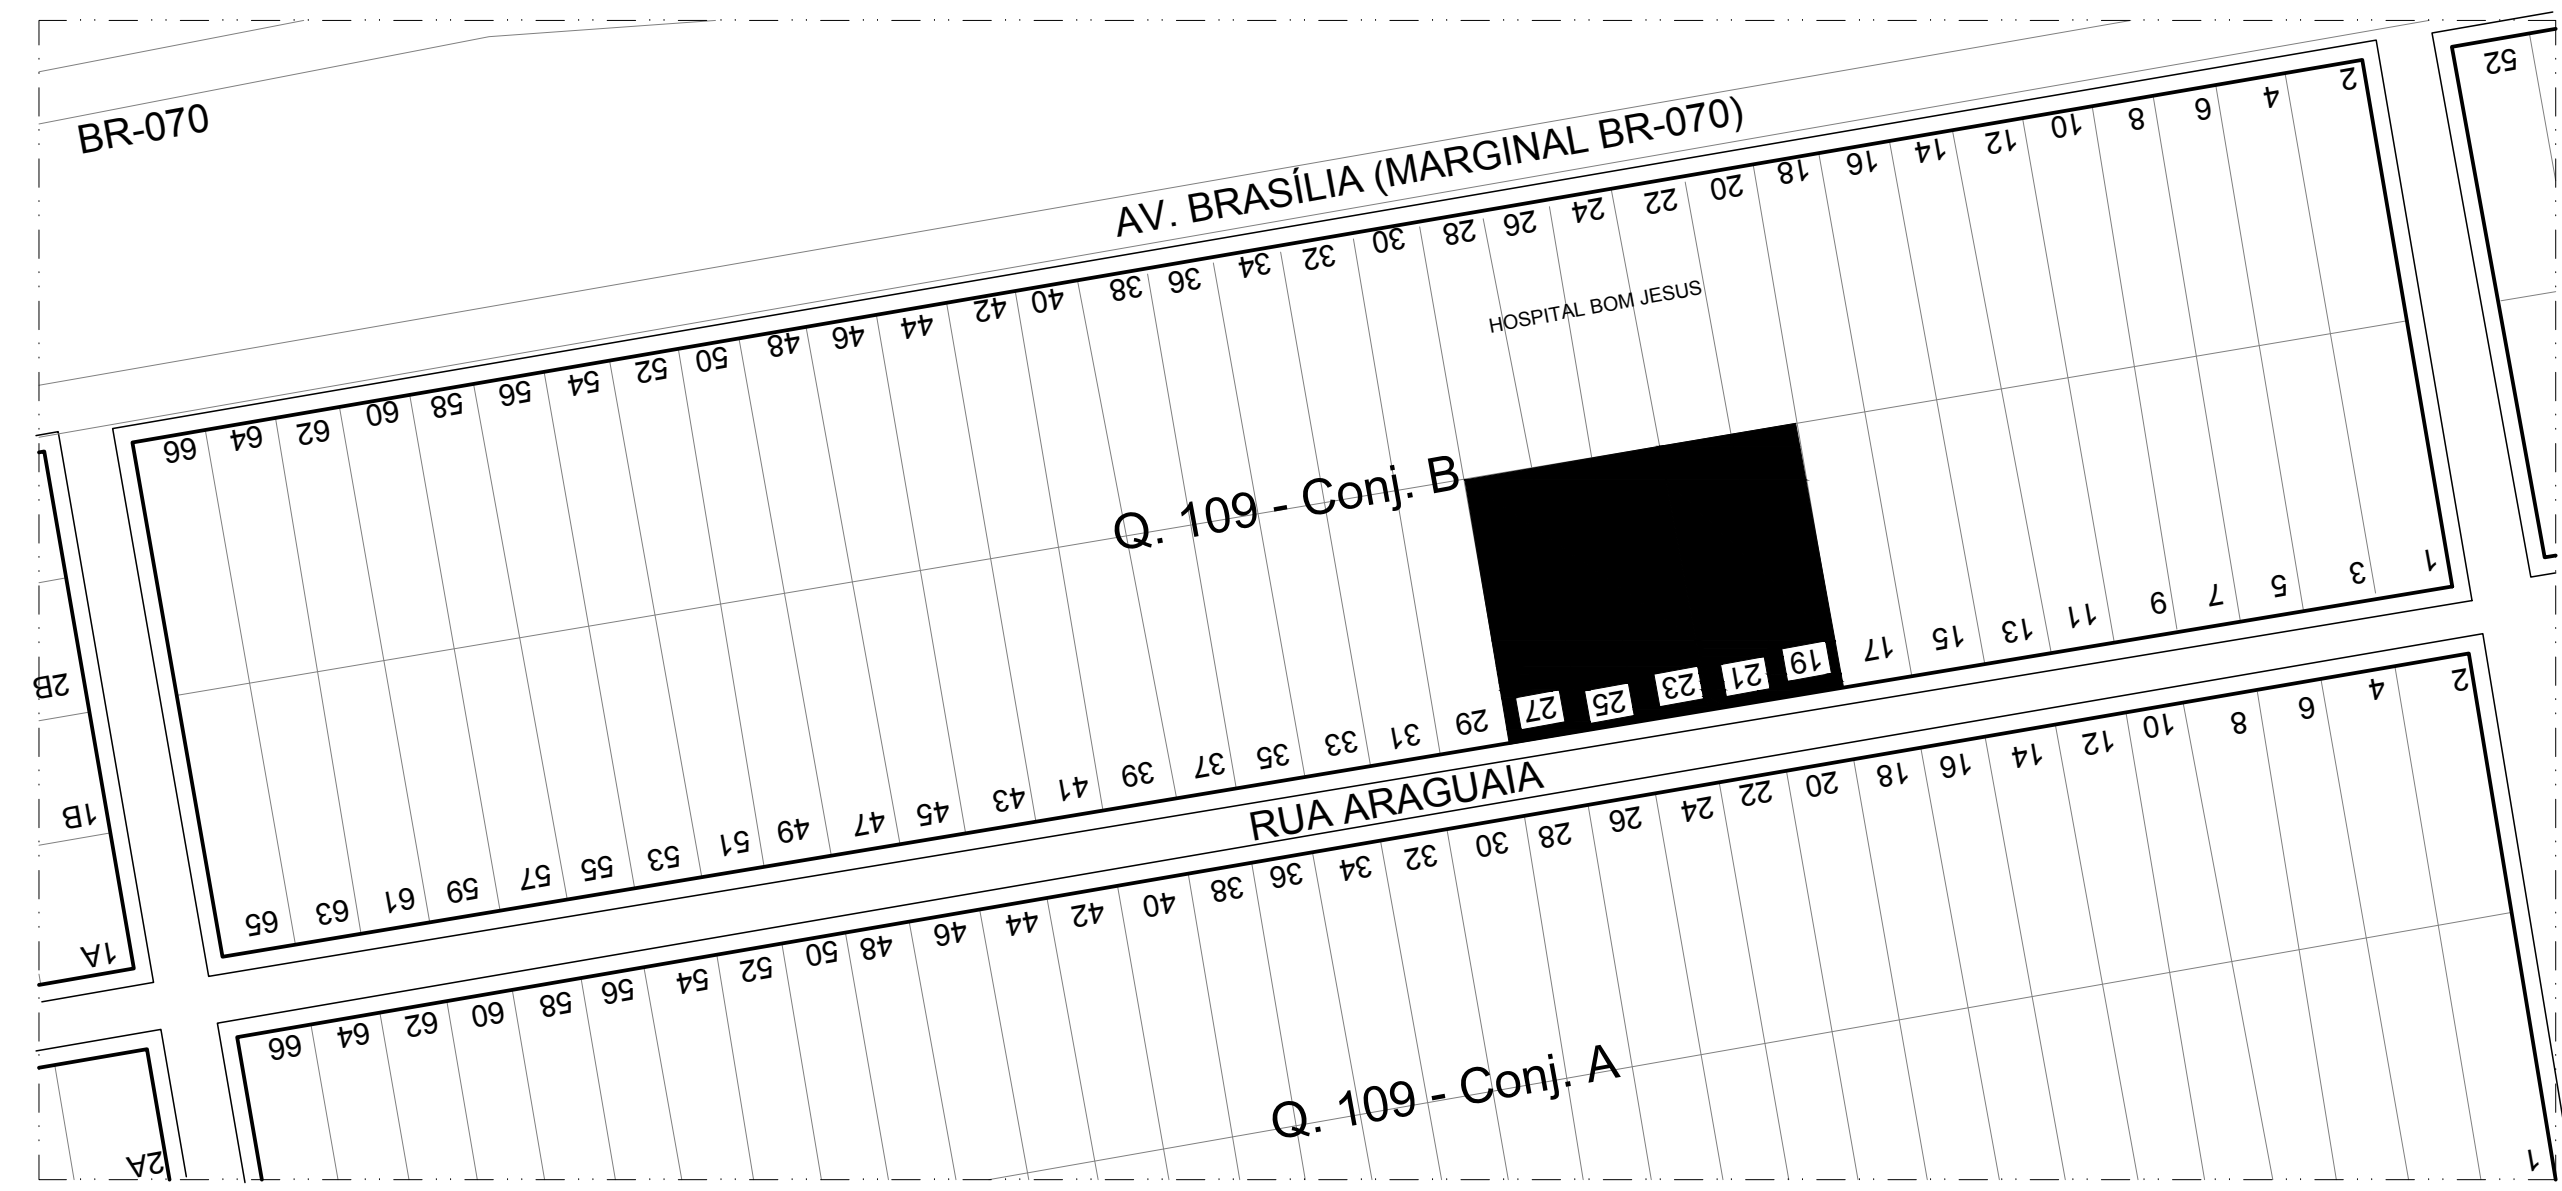

PLANTA TÉCNICA
esc 1:100

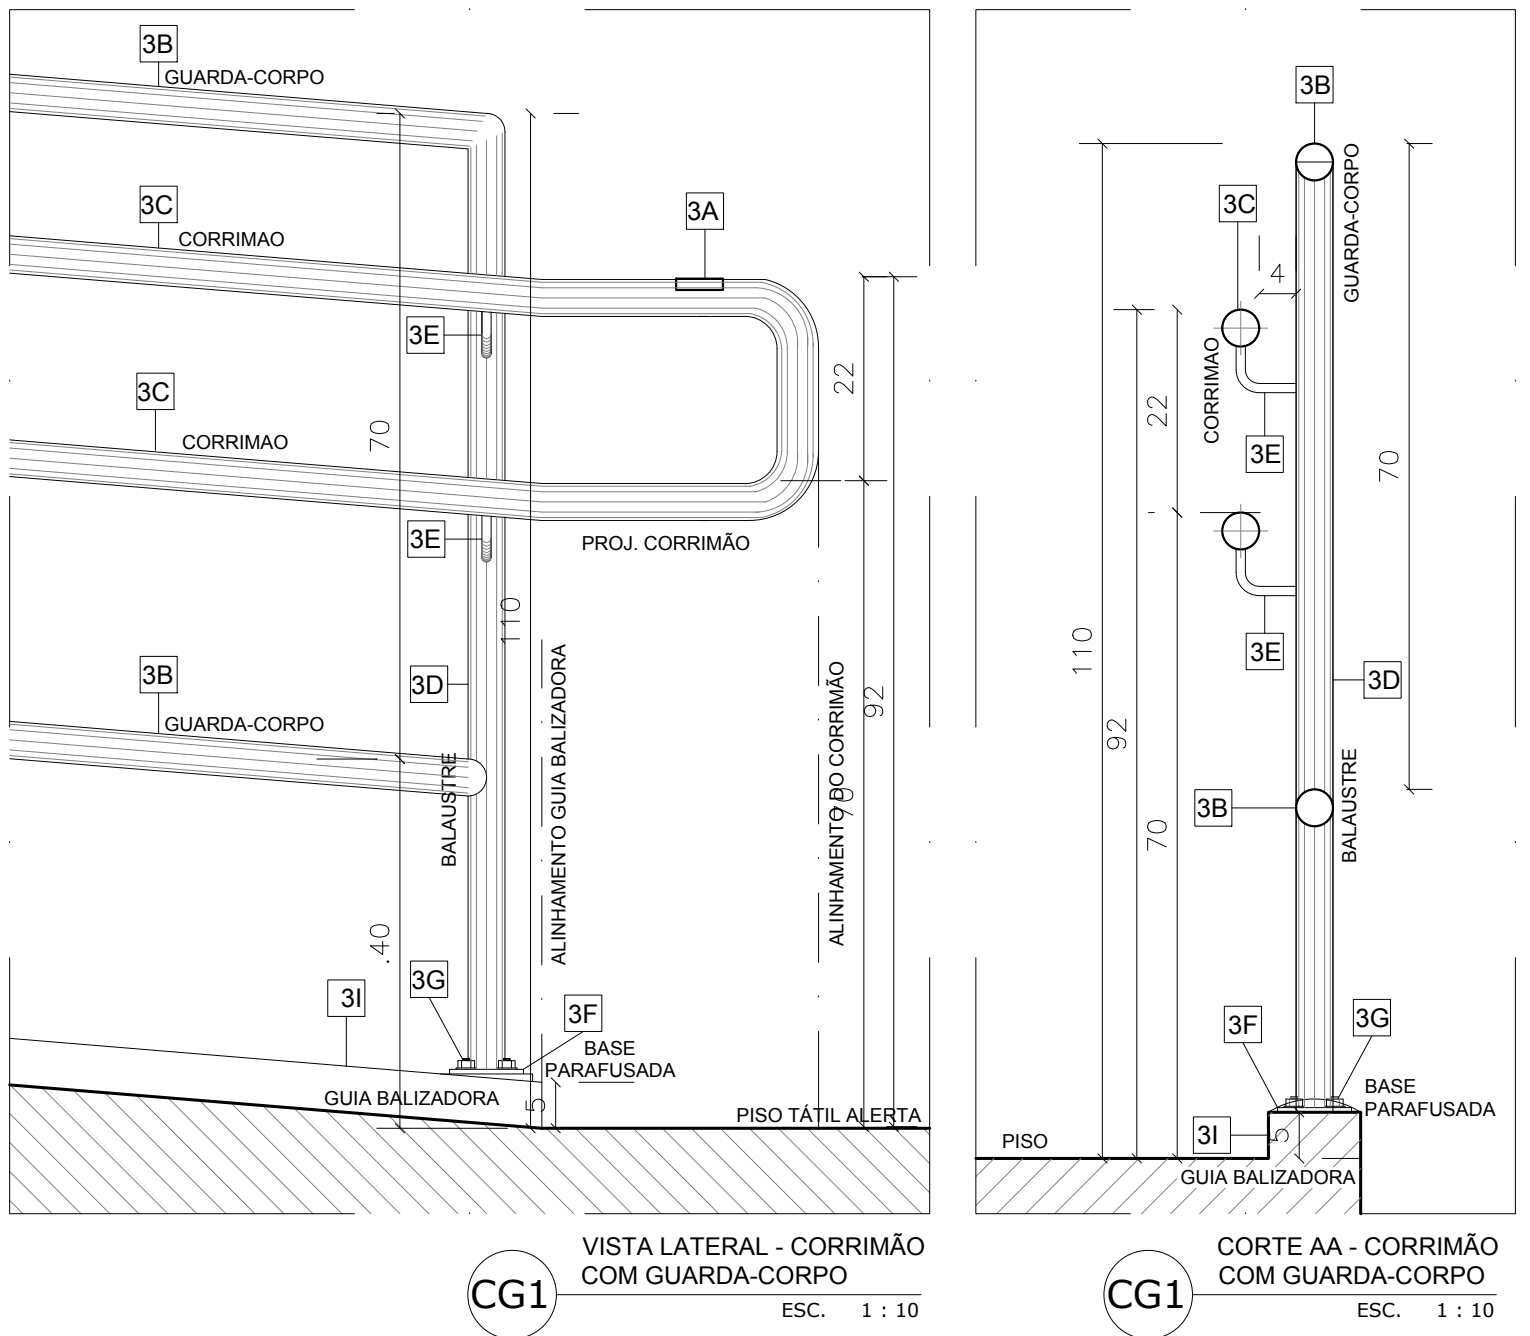


PLANTA DE SITUAÇÃO
SEM ESCALA

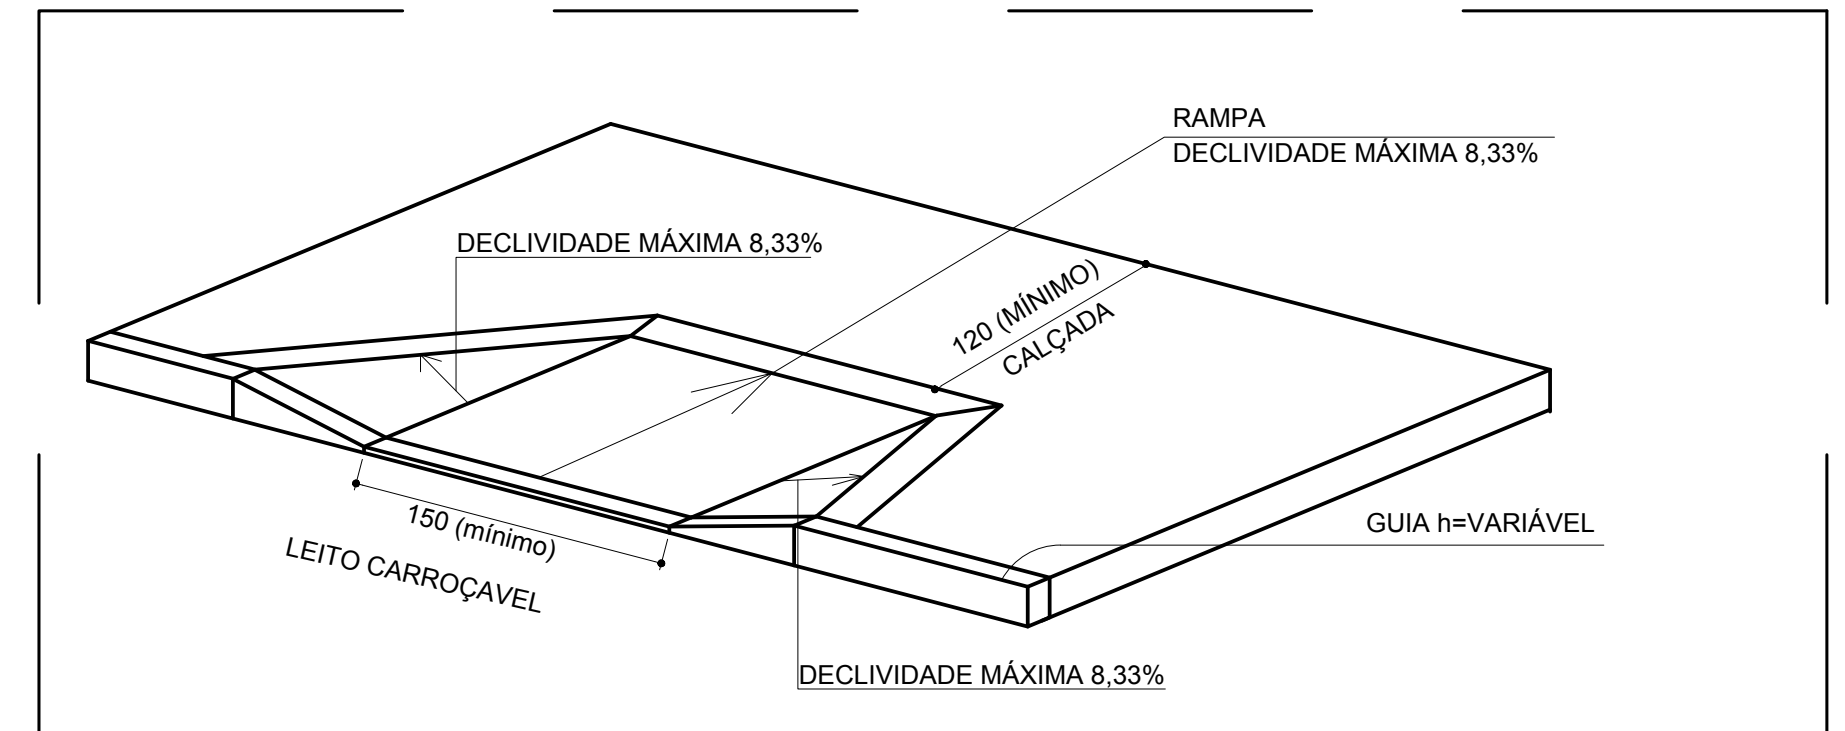

DET. 01 - RAMPA DE ACESSIBILIDADE - CALÇADAS
SEM ESC.

LEGENDA

SÍMBOLO	DESCRIÇÃO	QTD
	GUIA REBAIXADA (MEIO FIO)	47,20 m
	GUIA EM CONCRETO H=0,15cm (MEIO FIO)	85,36m
	MURO DE ARRIMO A CONSTRUIR	27,79ml

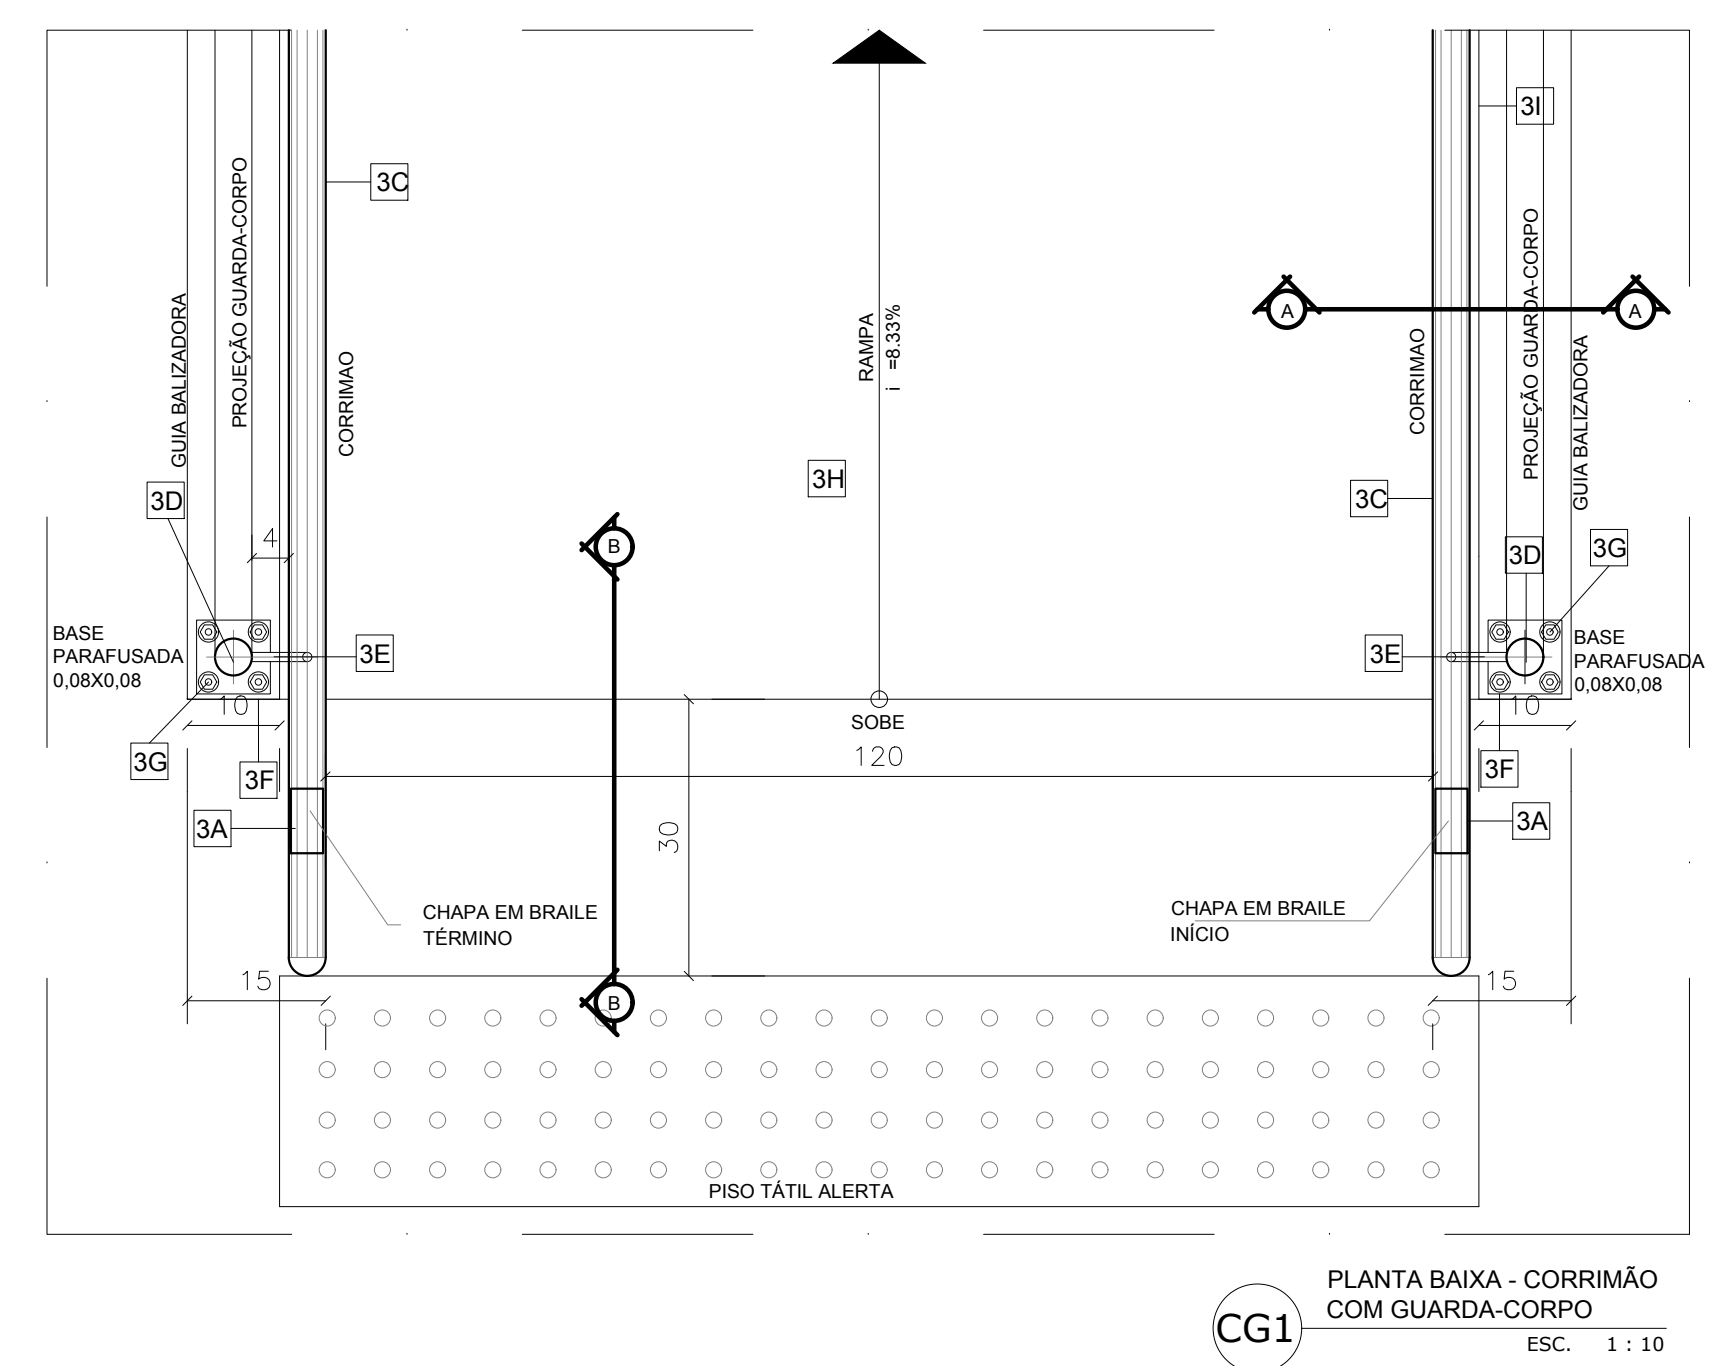

LEGENDA / ESPECIFICAÇÕES	
Nº	DESCRIÇÃO
Rampa de Acesso Adaptada conforme Norma (NBR9050)	
3A-	Placa em Braille no corrimão (Início e Final)
3B-	Guarda-corpo em aço galvanizado c/ pintura em esmalte sintético acetinado branco, tubo de 0,038 a 0,045CM.
3C-	Corrimão em aço galvanizado c/ pintura em esmalte sintético acetinado branco, tubo de 0,038 a 0,045CM.
3D-	Tubo Redondo em aço galvanizado, espaçado a cada 1,5m diâmetro 1 1/2" (38mm), com pintura em esmalte sintético acetinado branco.
3E-	Suporte do corrimão aço galvanizado diâmetro 1/2" (12,70mm), com pintura em esmalte sintético acetinado branco.
3F-	Chapa de aço galvanizado TAM: 1/4" (6,3mm), 80x80mm, com pintura em esmalte sintético acetinado branco.
3G-	Chumbador Parafuso, tubo diâmetro 8mm.
3H-	Piso industrial sem polimento.
3I-	Mureta de alvenaria (Guia de Balizamento) com pintura em textura acrílica branco neve.
Piso Tátil de Alerta para área externa - Colado em Placas de 0,30x0,30cm, Esp. dabsse 2mm e Esp. do relevo 3mm na Cor azul, conforme Norma (NBR9050)	

PREFEITURA
DE ÁGUAS LINDAS DE GOIÁS
PREFEITURA MUNICIPAL DE ÁGUAS LINDAS DE GOIÁS

DIRETORIA DE PROJETOS - PREFEITURA DE ÁGUAS LINDAS DE GOIÁS

UNIDADE BÁSICA DE SAÚDE (UBS) - PORTE I

ENDEREÇO : QUADRA 119 CONJUNTO B LOTES 19,21,23,25 DO SETOR 10

PROPRIETÁRIO : PREFEITURA MUNICIPAL DE ÁGUAS LINDAS DE GOIÁS

AUTOR DO PROJETO : BRENO CARDOSO PINHEIRO

RESPONSÁVEL TÉCNICO :

PREFEITURA MUNICIPAL DE GOIÁS

AUTOR DO PROJETO: BRENO CARDOSO PINHEIRO CAU: A144643-G

RESP. TÉCNICO CAUCREA

PROJETO DE ARQUITETURA - IMPLANTAÇÃO URBANÍSTICA

USO : INSTITUCIONAL

CONTEÚDO : PLANTA BAIXA DE IMPLANTAÇÃO, PLANTA DE SITUAÇÃO E DETALHE,

DATA : ago/2020

ÁREA DO PROJETO: 469,04 M²

ESC.: INDICADA

FRANCHA : 1/2

ARQ