


MURO EXISTENTE DA ESCOLA M. RUI BARBOSA

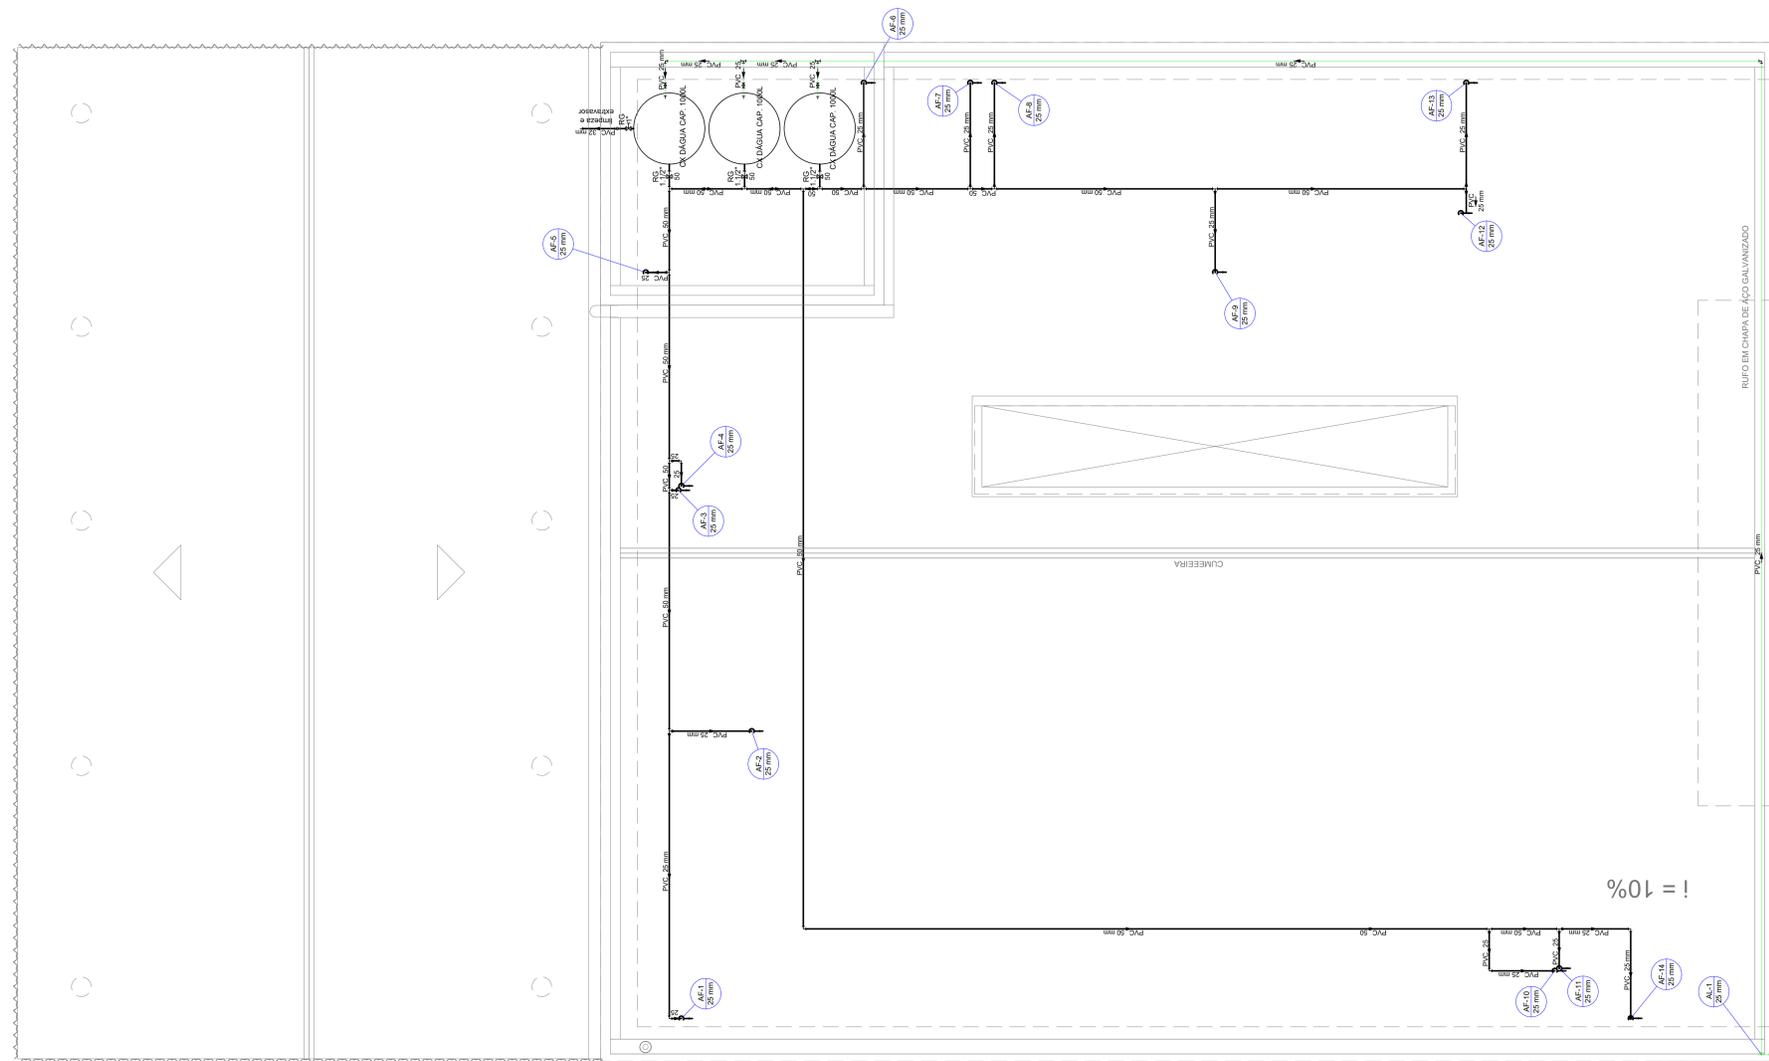

PLANTA HIDRÁULICO - COBERTURA
escala 1:50

Legenda das indicações

BE	Bebedouro com joelho de 90° - 25 mm - 1/2"
CH	Chuveiro - 25mm x 1/2"
LV	Lavatório com joelho de 90° - 25 mm - 1/2"
ML	Máquina de lavar louça com Tê de 90° - 25 mm - 3/4"
PIA	Pia de cozinha com joelho de 90° - 25 mm - 3/4"
RG	Registro bruto gaveta ABNT c/PVC soldável - 3/4"
RQ	Registro de Pressão com PVC soldável - 25 mm - 3/4"
RS	Registro de gaveta cromada c/PVC soldável - 3/4"
TJ	Tomreira de Jardim com Tê 90° - 25 mm x 1/2"
VS	Vaso sanitário com caixa acoplada - 3/4"

Lista de Materiais Hidráulico - Pavimento Térreo	
Aparelho	
Bebedouro	
25mm x 1/2"	4 pc
Chuveiro	
25mm x 1/2"	3 pc
Máquina de Lavar Pratos	1 pc
25 x 3/4"	1 pc
Tomreira de Jardim	2 pc
25 mm x 1/2"	9 pc
25 mm x 3/4"	2 pc
Tomreira de Pia de Cozinha	3 pc
25mm - 3/4"	13 pc
Tomreira de lavatório	13 pc
25 mm - 1/2"	
Vaso Sanitário c/ ox. acoplada	
1/2"	
Metais	
Registro de esfera	
3/4"	1 pc
Registro de gaveta bruto ABNT	1 pc
3/4"	15 pc
Registro de gaveta c/ canopla cromada	3 pc
3/4"	1 pc
Registro de pressão c/ canopla cromada	
3/4"	
Registro esfera borboleta bruto PVC	
3/4"	
PVC Acessórios	
Engate flexível cobre cromado com canopla	13 pc
1/2 - 30cm	
Engate flexível plástico	17 pc
1/2 - 30cm	
PVC misto soldável	
Coax de tomada em PVC	1 pc
3/4"	
Joelho 90 soldável c/ rosca	4 pc
25 mm - 3/4"	
Joelho de redução soldável c/ rosca	13 pc
25 mm - 1/2"	
Luva soldável c/ rosca	3 pc
25 mm - 3/4"	
PVC rígido roscável	
Tubos	
3/4"	0,28 m
PVC rígido soldável	
Adapt sold c/ flange livre p/ ox. c/ água	
25 mm - 3/4"	37 pc
Joelho 90° soldável	49 pc
25 mm	
Luva de correr p/ tubo	16 pc
25 mm	
Tubo	212,79 m
25 mm	
Tê 90 soldável	30 pc
25 mm	
PVC soldável azul c/ bucha latão	
Joelho 90° soldável com bucha de latão	
25 mm - 3/4"	12 pc
Joelho de redução 90° soldável com bucha de latão	
25 mm - 1/2"	20 pc
Tê red 90 sold c/ bucha latão B central	
25 mm - 1/2"	2 pc
Tê sold c/ bucha latão bolsa central	
25 mm - 3/4"	1 pc

Lista de Materiais Hidráulico - Cobertura	
Metais	
Registro de gaveta bruto ABNT	1 pc
1.1/2"	
1.1/2"	3 pc
PVC rígido soldável	
Adapt sold c/ flange livre p/ ox. c/ água	
25 mm - 3/4"	3 pc
32 mm - 1"	2 pc
50 mm - 1.1/2"	3 pc
Adapt sold curto c/bolsa-rosca p registro	
32 mm - 1"	2 pc
Bucha de redução sold longa	6 pc
50 mm - 25 mm	3 pc
Joelho 90° soldável	31 pc
25 mm	1 pc
32 mm	1 pc
50 mm	1 pc
Tomreira de bola	3 pc
3/4"	
Tubos	79,51 m
25 mm	2,86 m
32 mm	58,67 m
50 mm	
Tê 90 soldável	2 pc
25 mm	1 pc
32 mm	4 pc
50 mm - 25 mm	12 pc
Reservatório cilíndrico	
Poliéstero	
1000 L	3 pc





HIDRO-SANITÁRIO

ENDEREÇO: APH - QUADRA 53 LOTE 18 - JARDIM BRÁSILIA - ÁGUAS LINDAS DE GOIÁS - GO

PROPRIETÁRIO: PREFEITURA MUNICIPAL DE ÁGUAS LINDAS DE GOIÁS

AUTOR DO PROJETO: THIAGO GONÇALVES

ASS: _____

PROPRIETÁRIO: PREFEITURA MUNICIPAL DE ÁGUAS LINDAS DE GOIÁS

ASS: RESPONSÁVEL PELO PROJETO: THIAGO GONÇALVES CREA: 191514790-05

ÁREA CONSTRUIDA: 712,73 m²

DESENHO: ROBERTO LACERDA

ASSUNTO: Planta Hidráulico - Cobertura

REVISÃO: _____

DATA: 04/11/2019

ARQUIVO: ldsso_HID_R91.dwg

ESCALA: INDICADA

PRANCHA Nº: 2/7