




Detalhe S1  
Escala 1:25

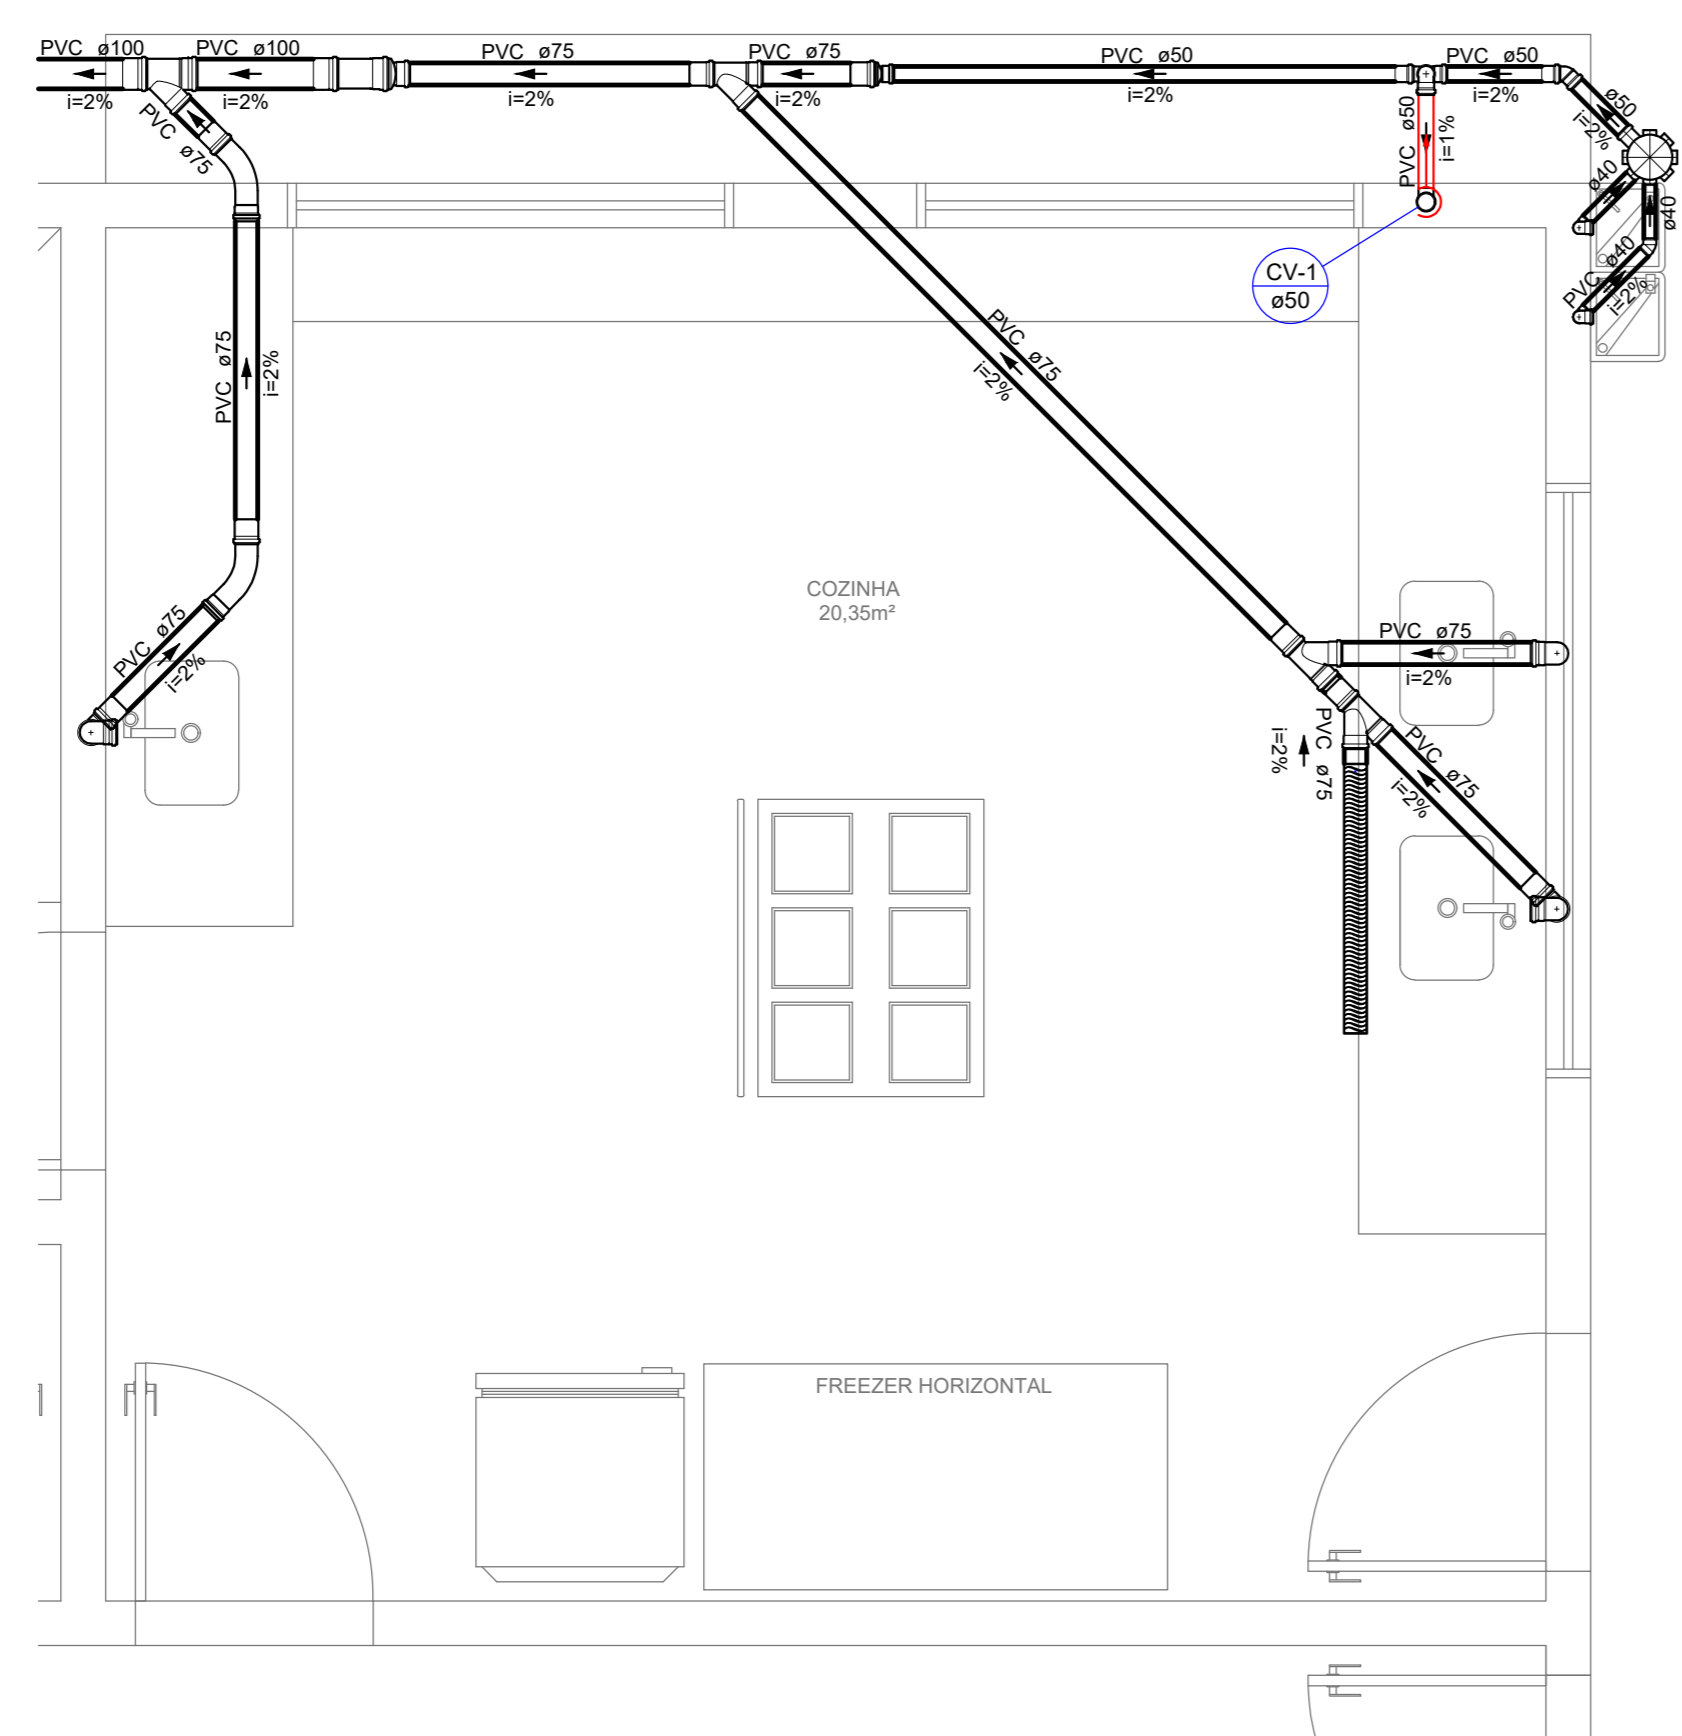


Detalhe S2  
Escala 1:25

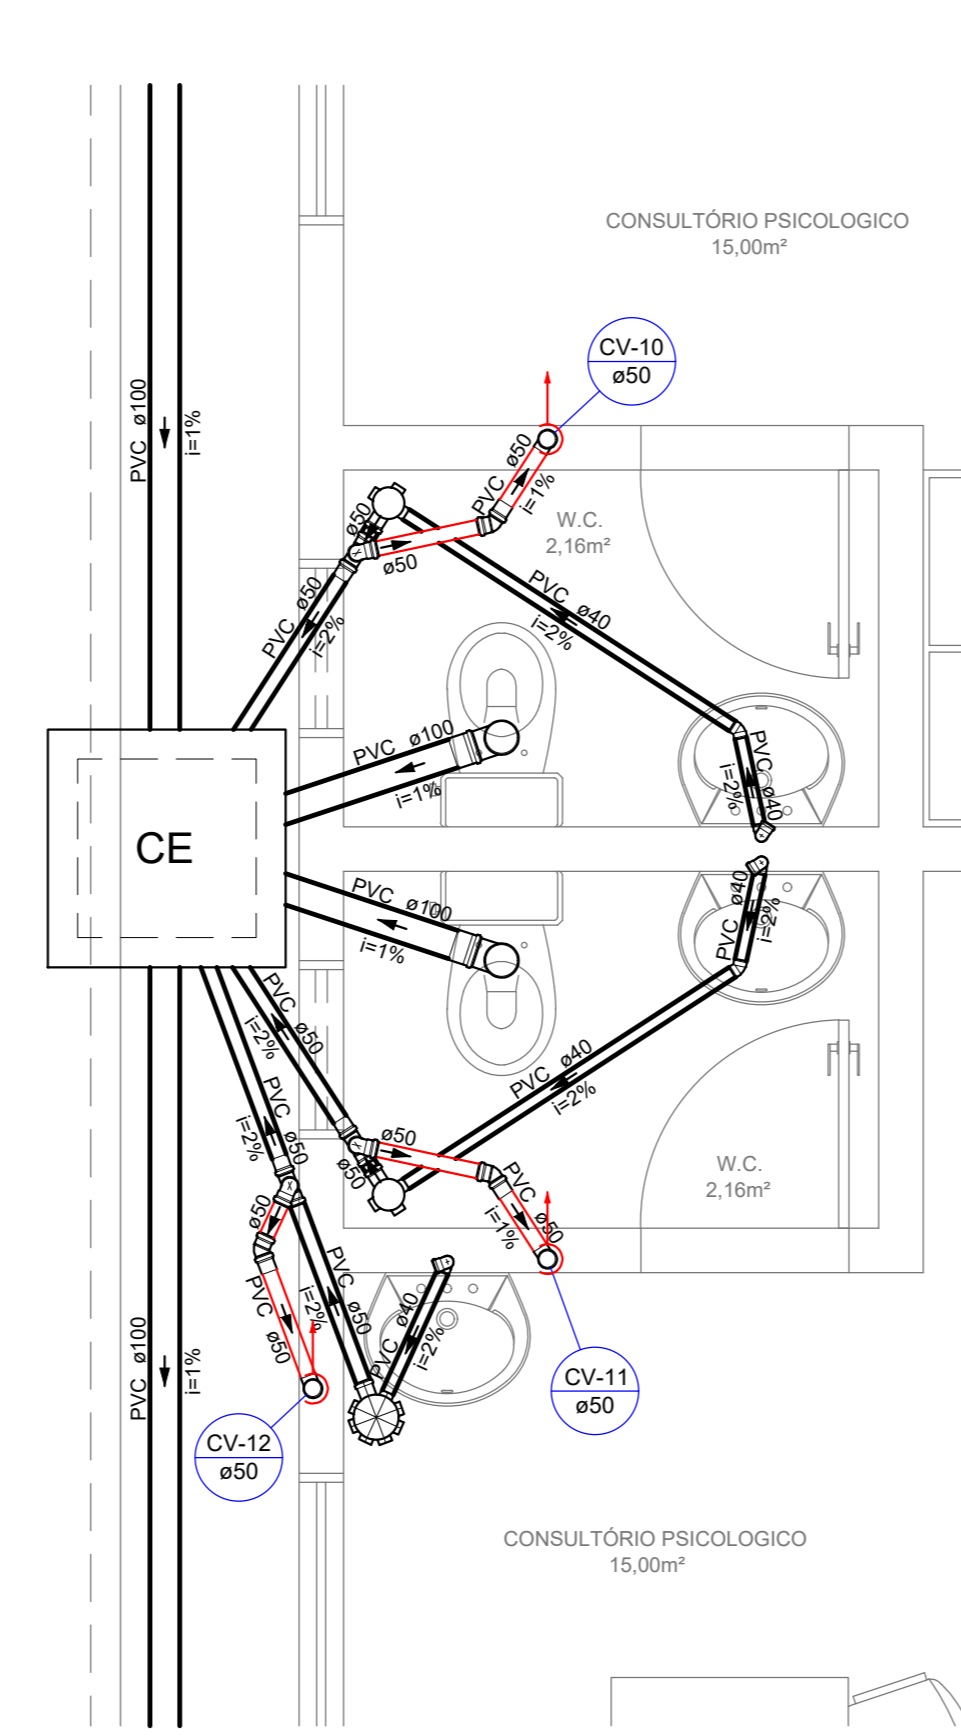


Detalhe S3  
Escala 1:25

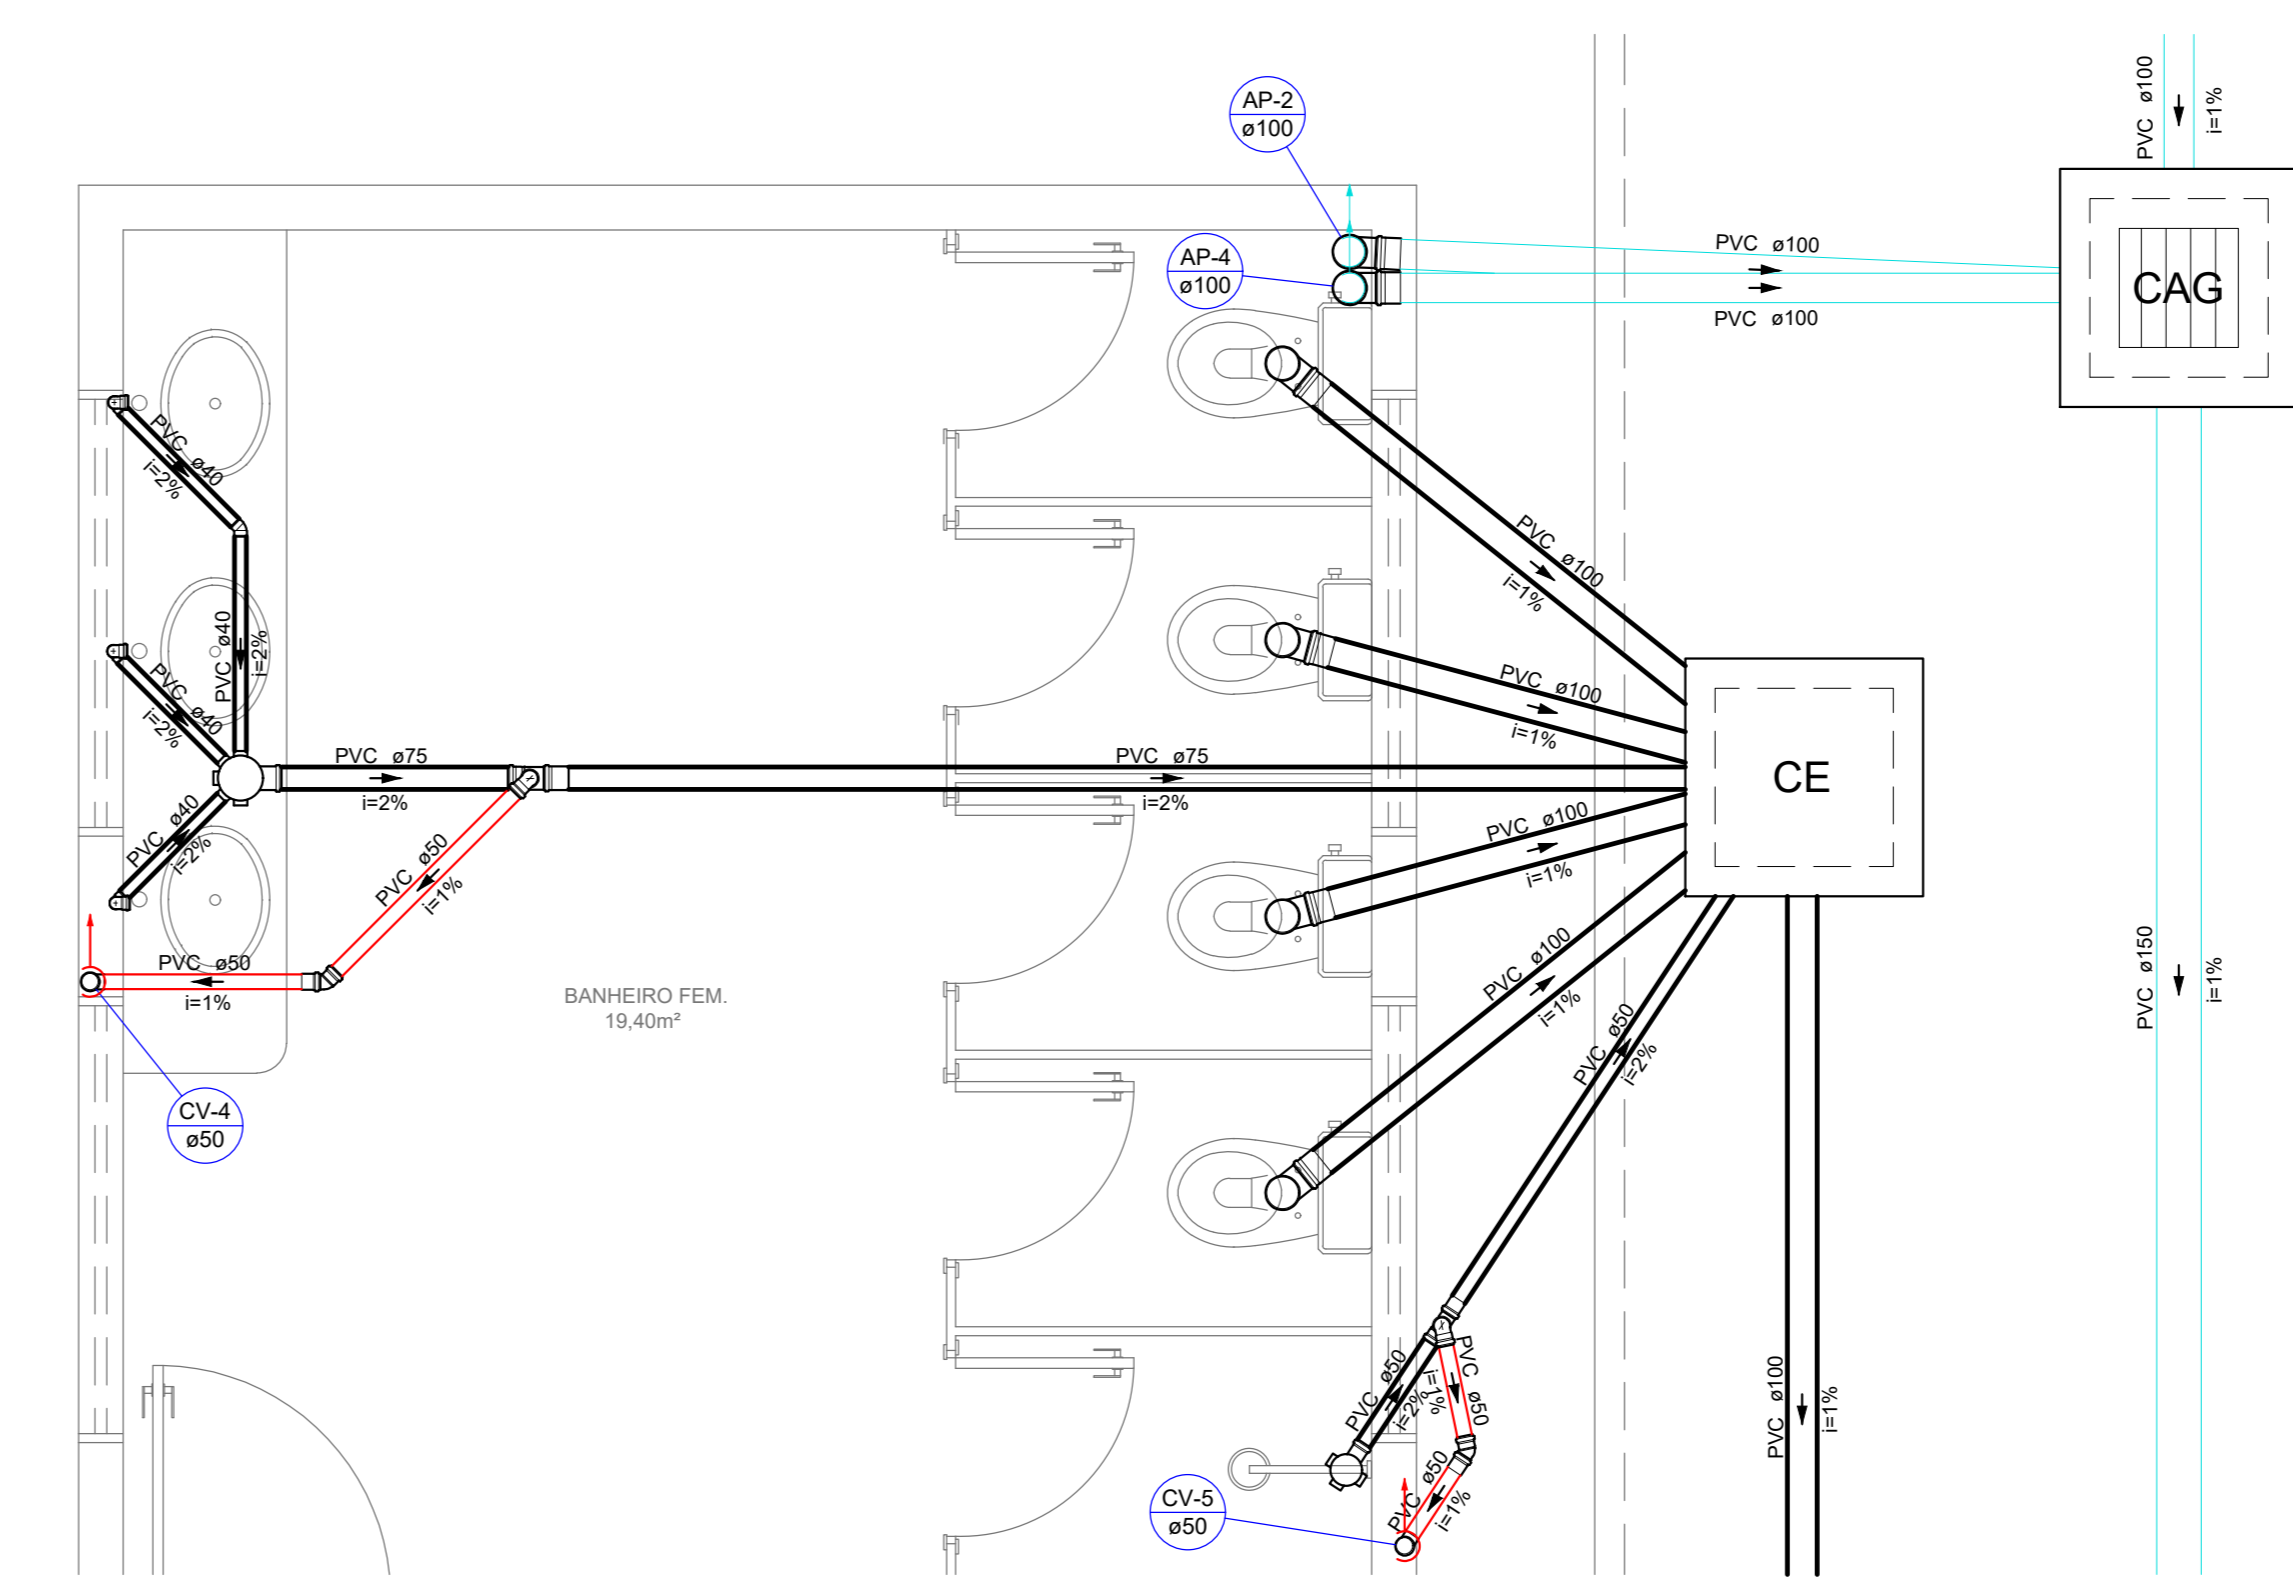


Detalhe S4  
Escala 1:25

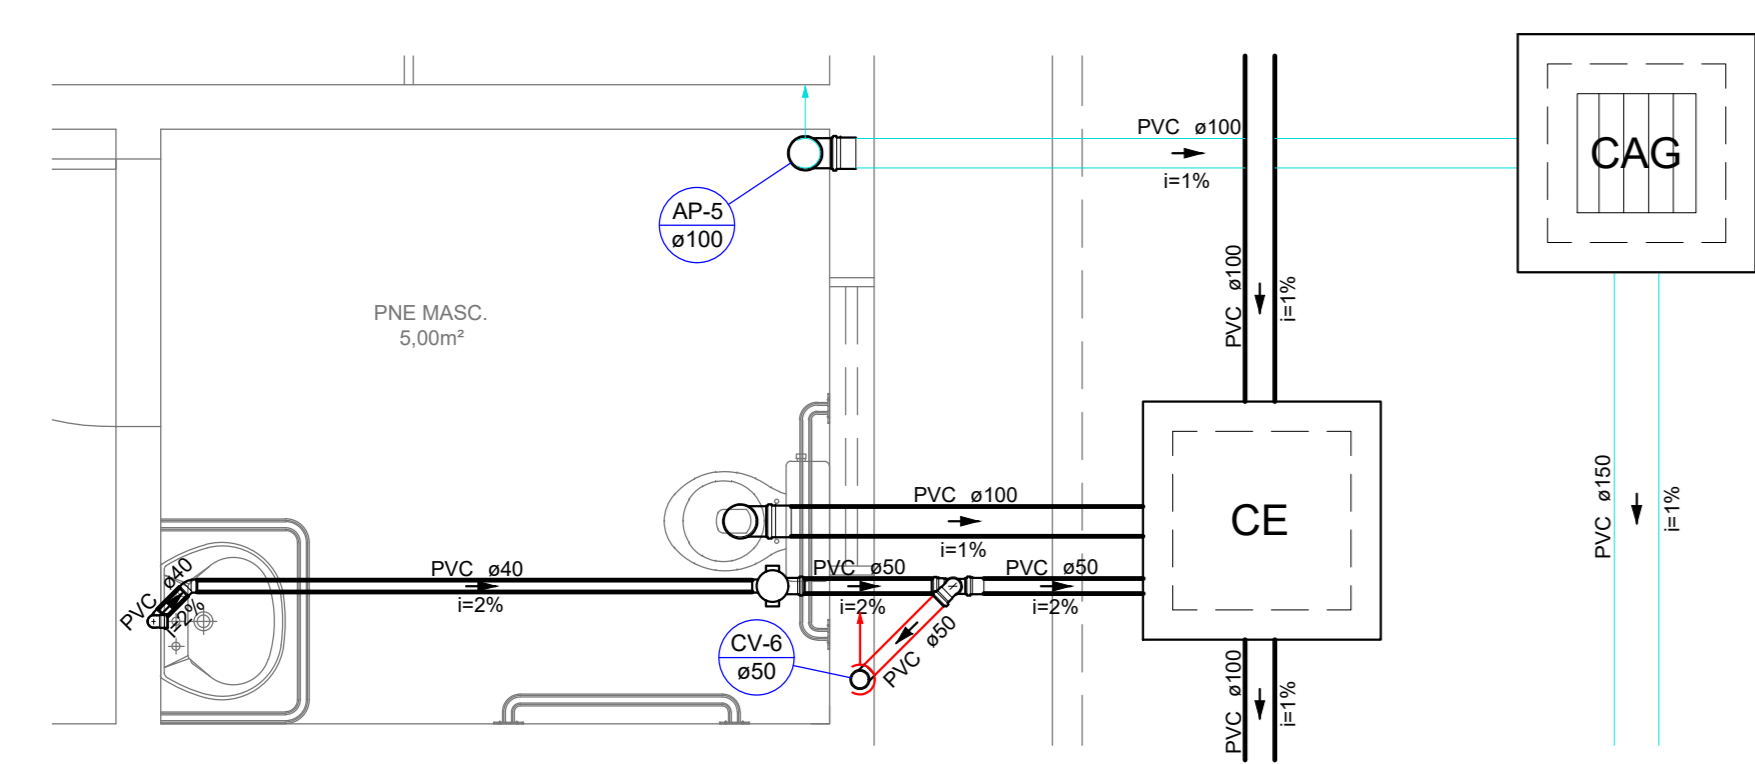


Detalhe S5  
Escala 1:25

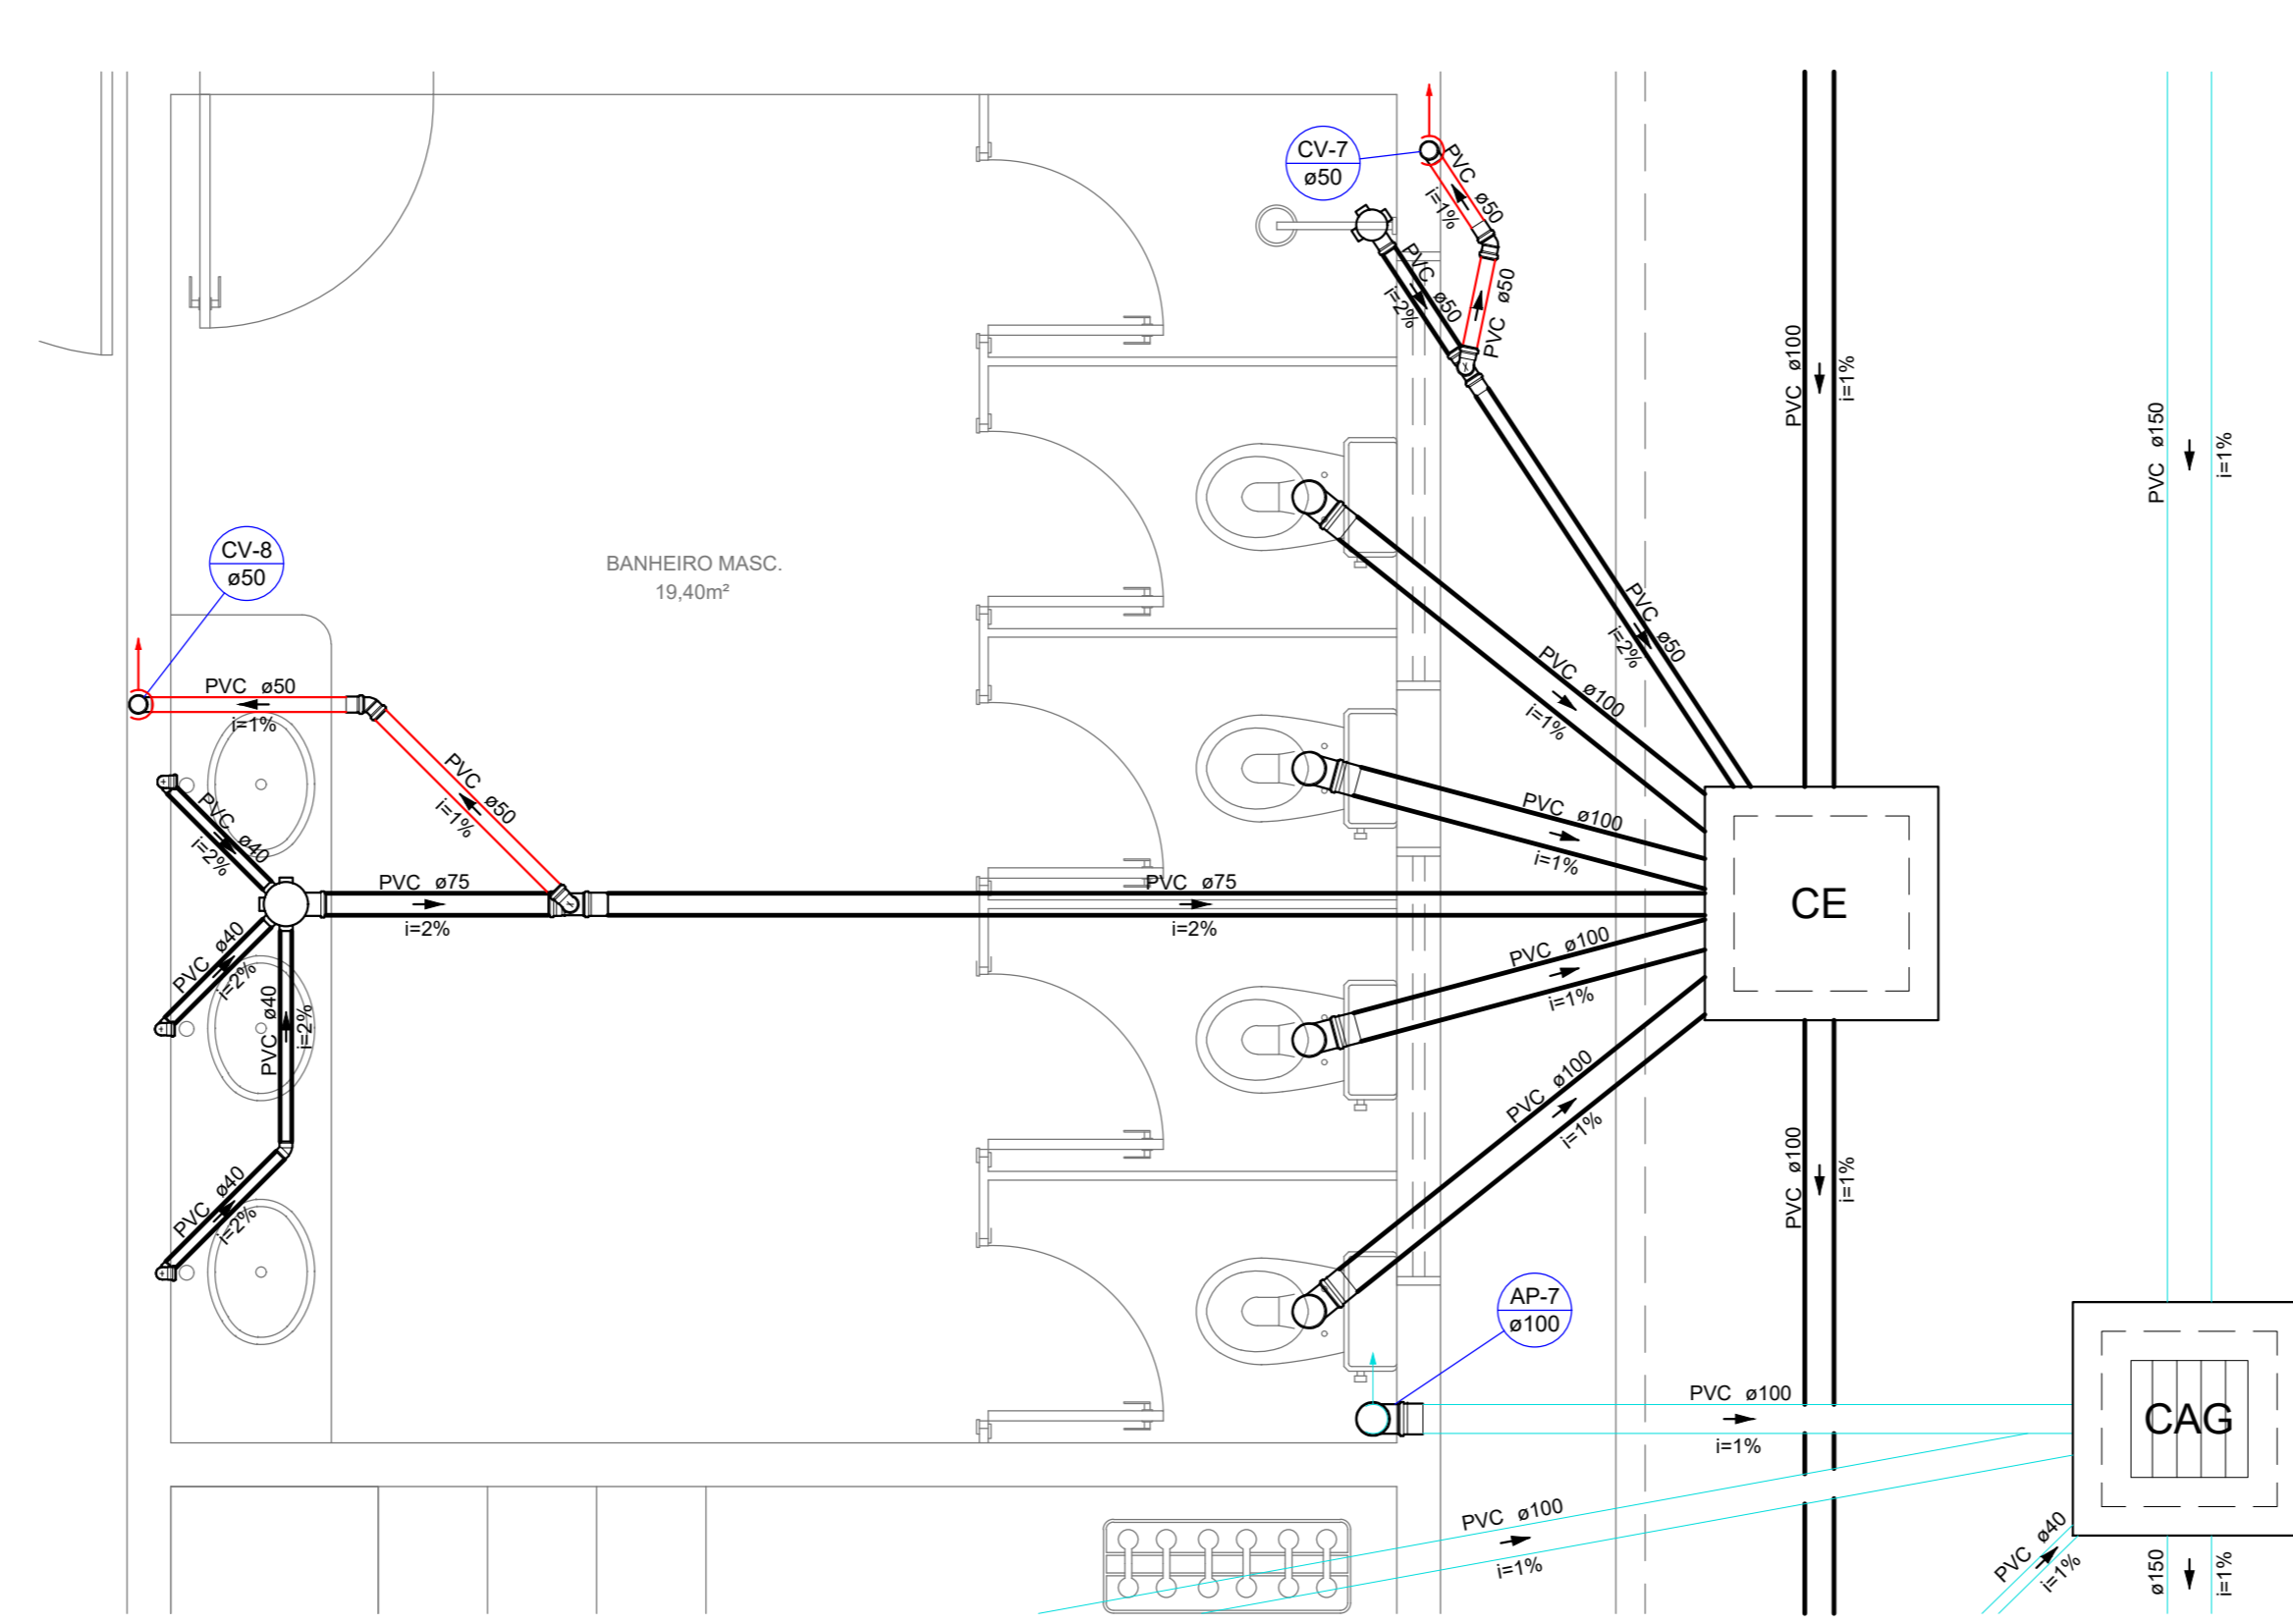

Detalhe S6  
Escala 1:25

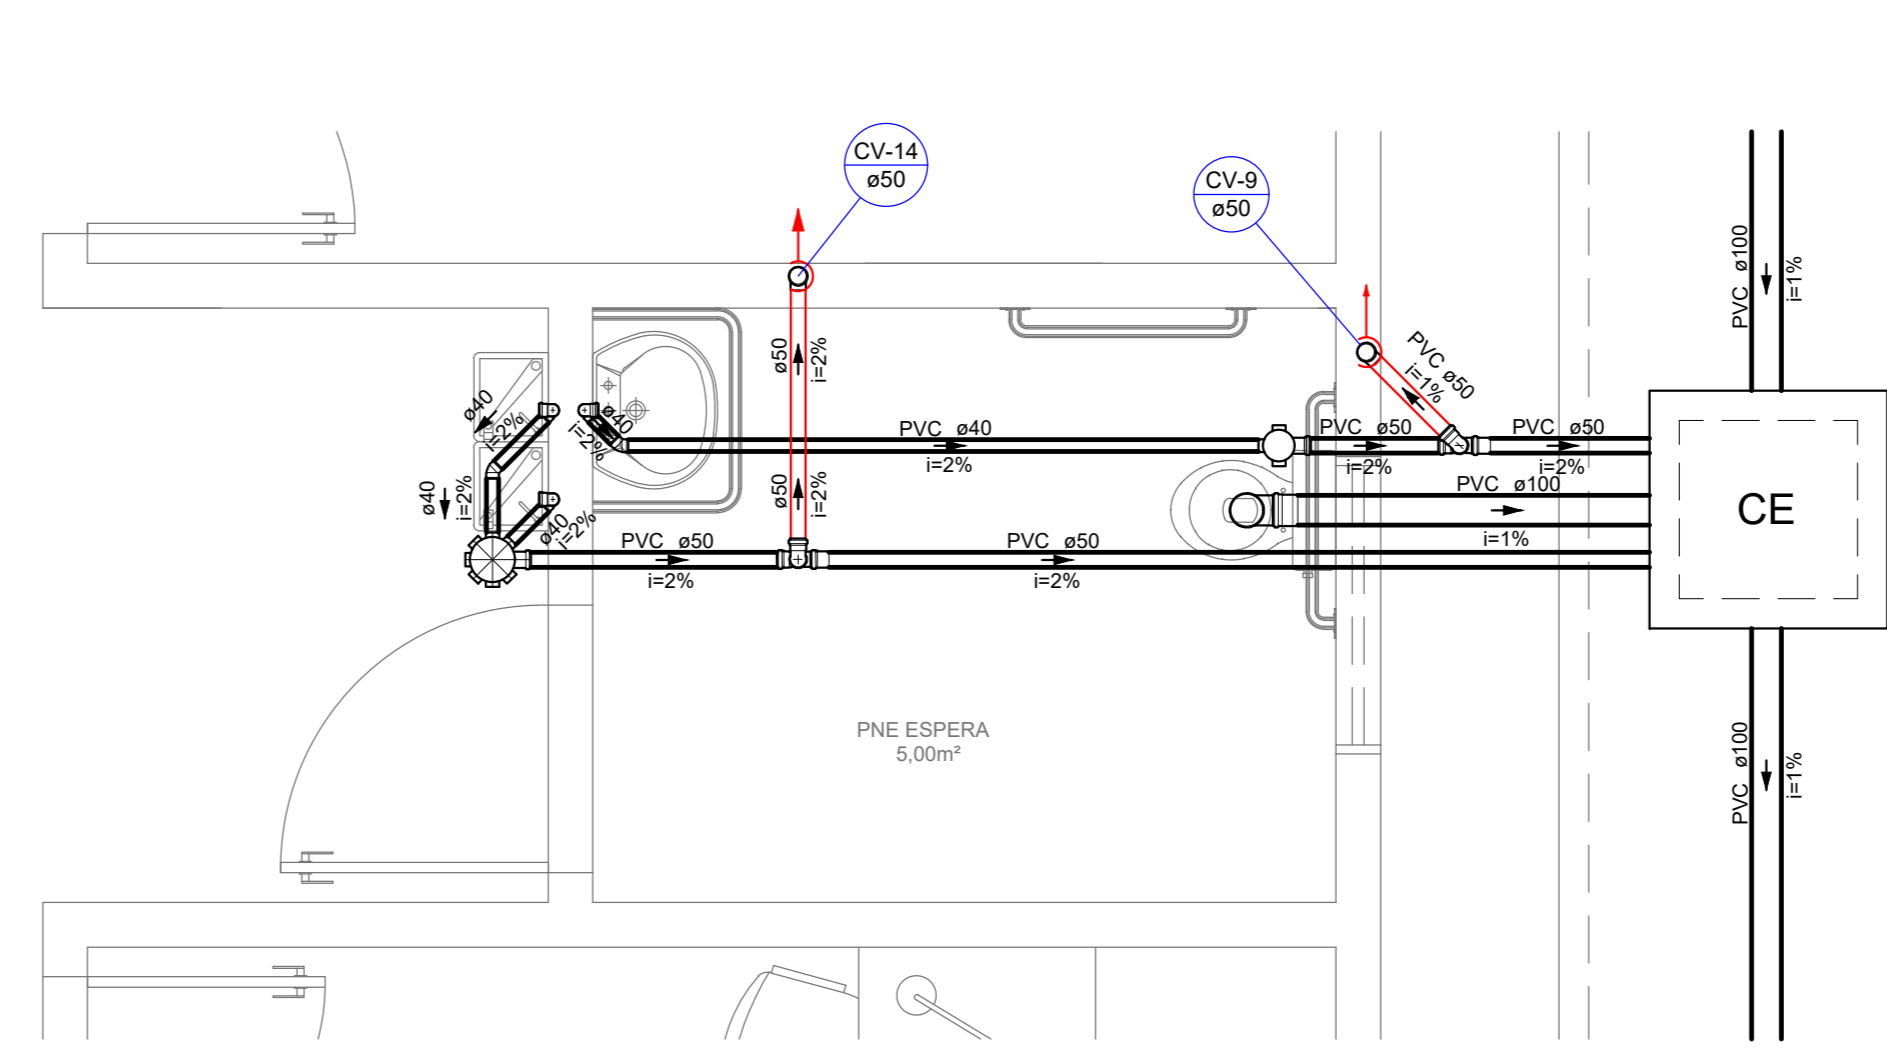

Detalhe S7  
Escala 1:25

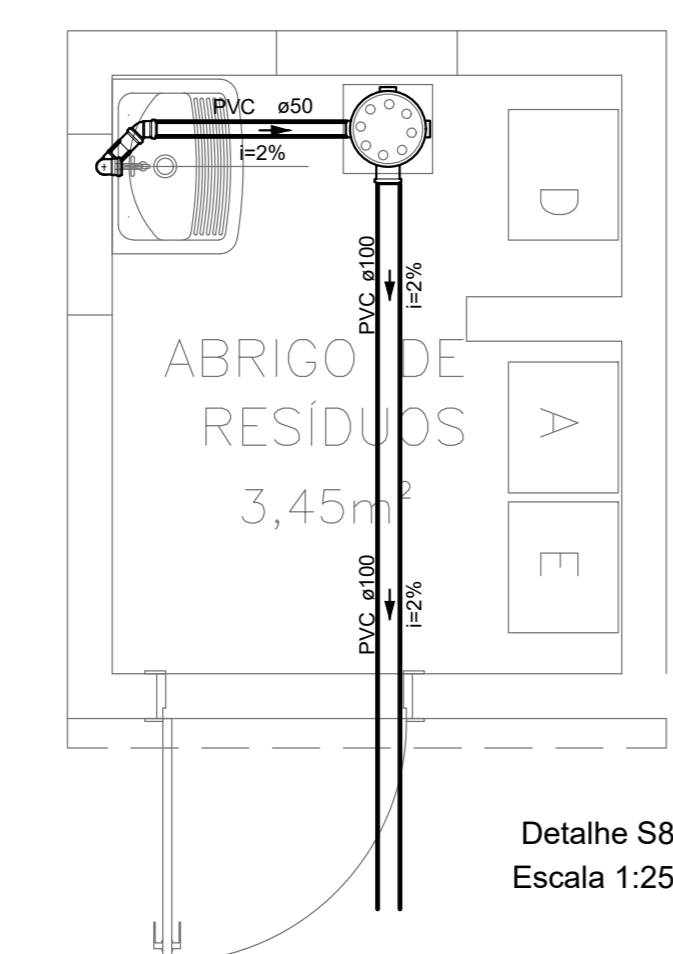

Detalhe S8  
Escala 1:25

Legenda	
	Air-condicionado Split
	Bebedouro
	Caixa Sifonada
	Caixa de coleta pluvial c/ grelha
	Caixas Inspecção Esgoto Simples
	Chuveiro Residencial
	Curva 45 Longa para Esgoto Sanitário
	Curva 90 curta- coluna
	Joelho 45
	Junção simples
	Junção simples c/ redução
	Lavatório de Uso Geral
	Manifold de Caixa de Descarga- DN 50mm
	Placa Industrial - 75mm com Sifão
	Ralo Linear
	Ramais de Ventilação
	Redução excêntrica- superior
	Vaso Sanitário c/ curva 90°

## HIDRO-SANITÁRIO

ENDEREÇO: AFM - QUADRA S3 LOTE 18 - JARDIM BRÁSILIA - ÁGUAS LINDAS DE GOIÁS - GO

PROPRIETÁRIO: PREFEITURA MUNICIPAL DE ÁGUAS LINDAS DE GOIÁS

AUTOR DO PROJETO: THIAGO GONÇALVES

ASS: PROPRIETÁRIO PREFEITURA MUNICIPAL DE ÁGUAS LINDAS DE GOIÁS	ASS: RESPONSÁVEL PELO PROJETO: THIAGO GONÇALVES CREA: 191574799D-GO
ÁREA CONSTRUIDA: 112,13 m²	DESENHO: ROBERTO LACERDA
ASSUNTO: Ampliação Sanitárias	REVISÃO:
ARQUIVO: 1dss_HID_R01.dwg	DATA: 04/11/2019
	ESCALA: INDICADA
	PRANCHA Nº: <b>6/7</b>