




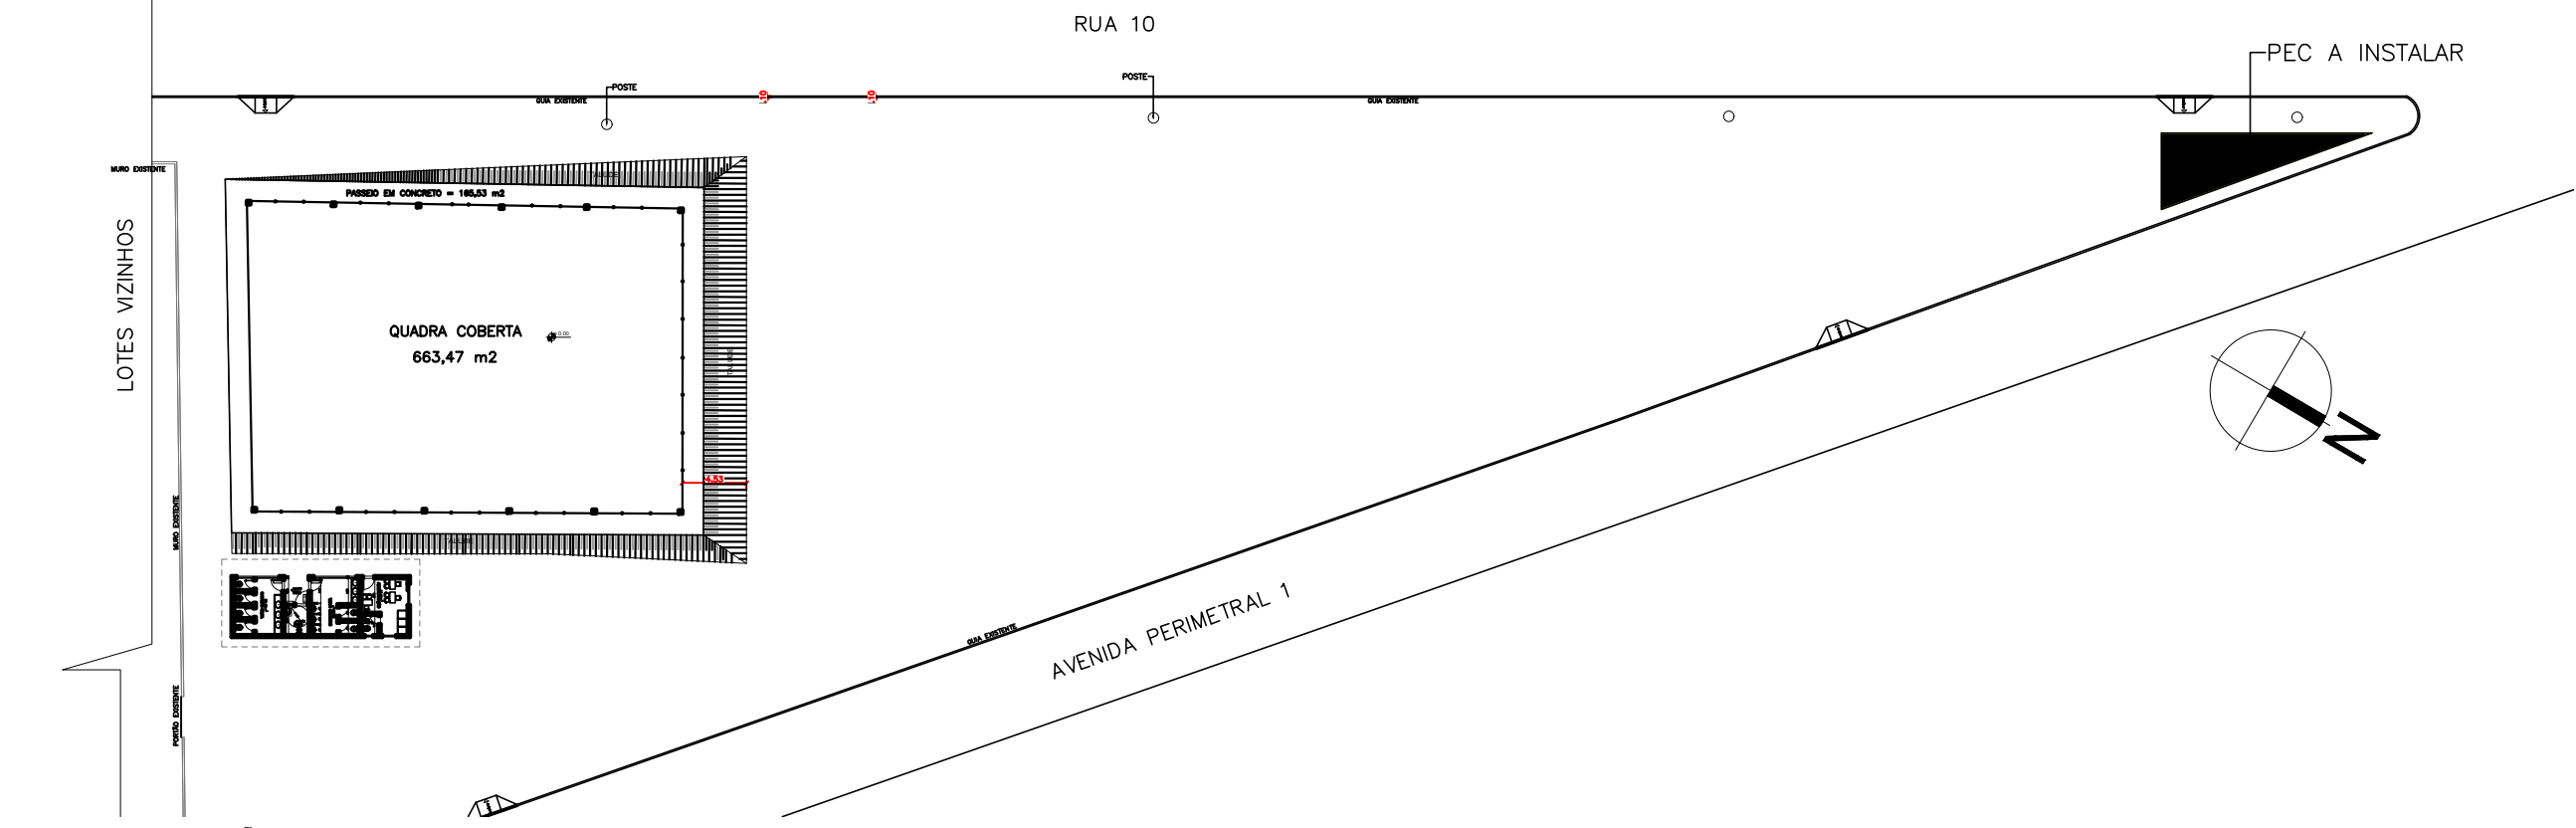

PLANTA DE SITUAÇÃO
SEM ESCALA

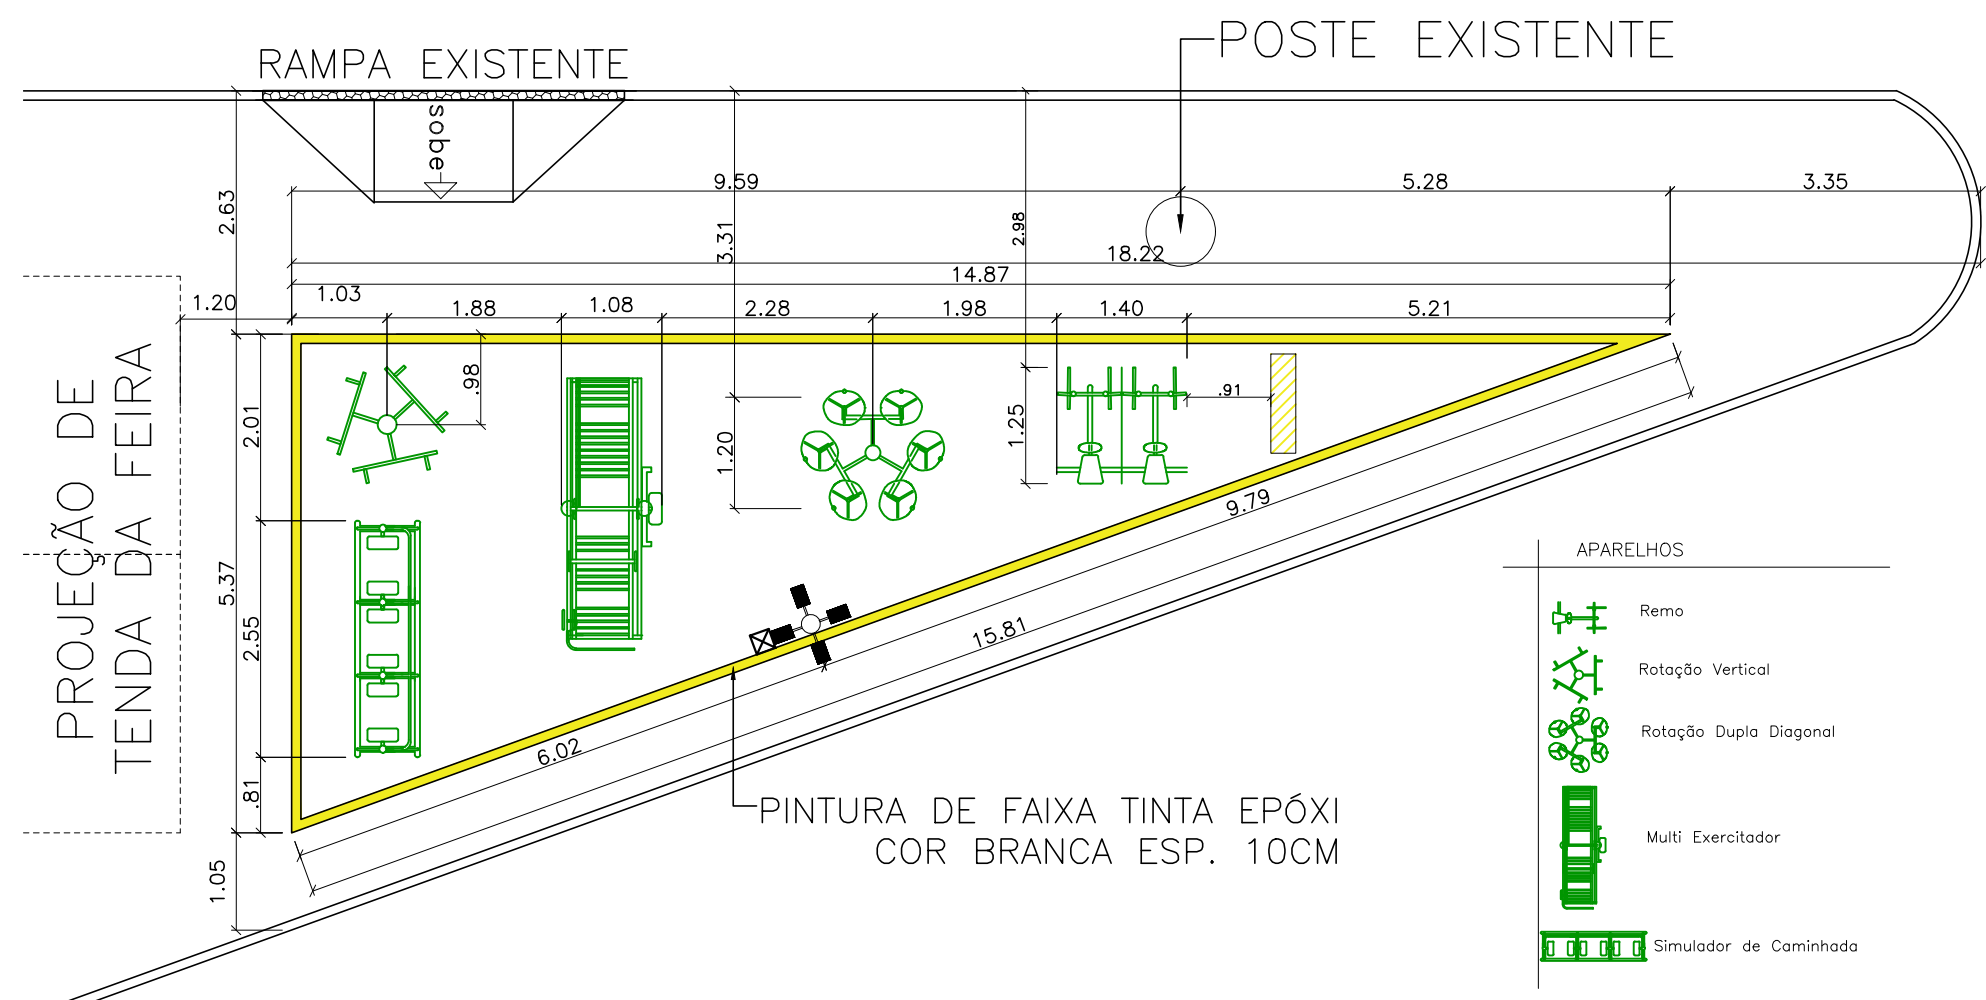

PLANTA DE LOCAÇÃO DE EQUIPAMENTOS
SEM ESCALA

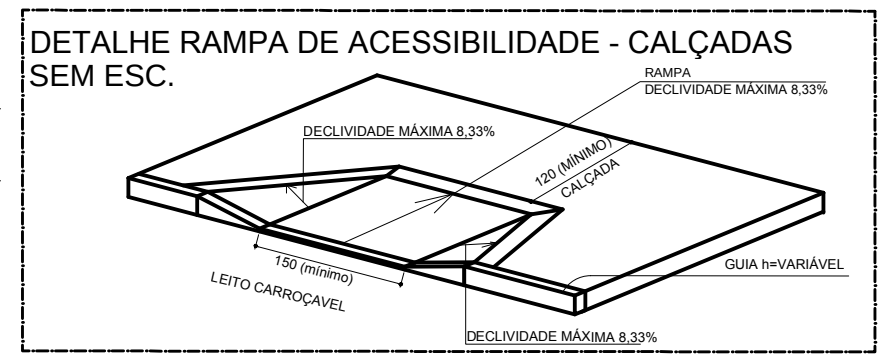

NOTA:
1- CONFERIR MEDIDAS IN LOCO.

APARELHOS	
	Remo
	Rotação Vertical
	Rotação Dupla Diagonal
	Multi Exercitador
	Simulador de Caminhada

 PREFEITURA DE ÁGUAS LINDAS DE GOIÁS Avenida Brasil, 1.446 - Jardim Pérola II CEP: 74.201-000 - Fone: (61) 3299.1234 www.aguaslindasdegoias.go.gov.br	PREFEITURA MUNICIPAL DE ÁGUAS LINDAS DE GOIÁS SUPERINTENDÊNCIA DE GESTÃO DE PROJETOS	
	PROPRIETÁRIO: PREFEITURA MUNICIPAL DE ÁGUAS LINDAS DE GOIÁS	
	AUTOR DO PROJETO: BRÉNO CARDOSO PINHEIRO CAU Nº A I 44643-G	
	RESPONSÁVEL TÉCNICO	CREA:
	PROJETO DE INSTALAÇÃO DE EQUIPAMENTOS - ACADEMIA AO AR LIVRE (PEC)	
CONTEUDO : PLANTA DE LOCAÇÃO E SITUAÇÃO		ÁREA DE IMPLANTAÇÃO: 42,00 m²
ENDEREÇO: AI - 3 JARDIM PÉROLA II		
DATA : JUNHO/2020	SEM ESCALA	PRANCHA : 1/2 VISTO: