NOTA: CONFERIR MEDIDAS IN LOCO!

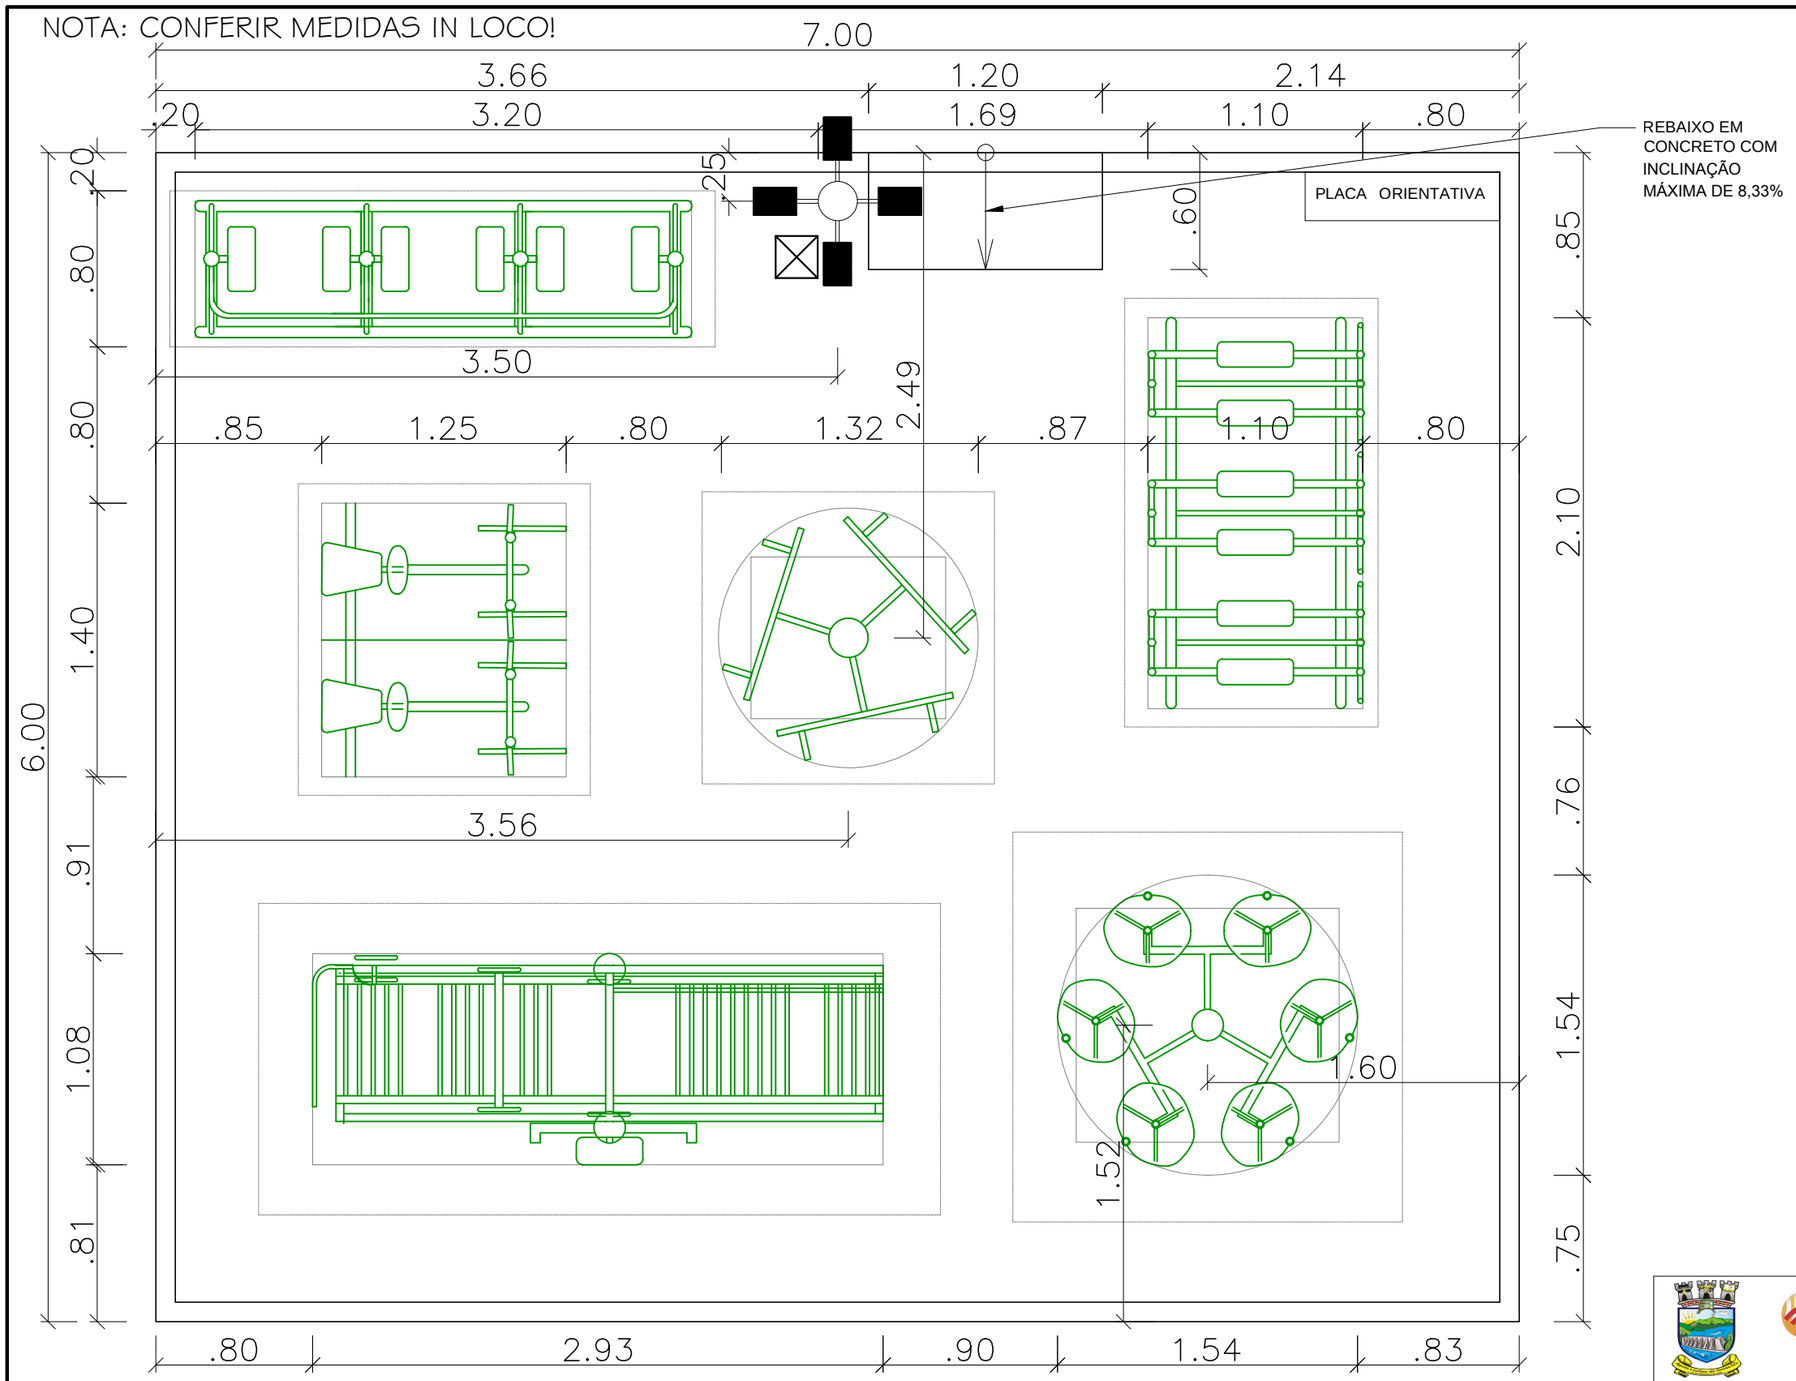

PLANTA BAIXA - LOCAÇÃO DE EQUIPAMENTOS

SEM ESCALA

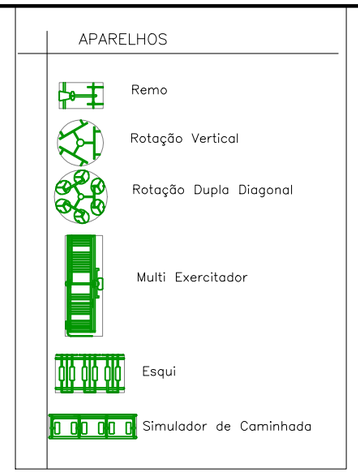

EQUIPAMENTOS FIXADOS COM PARABOLT

EQUIPAMENTOS FIXADOS COM COM PARABOLT DE 2 1/2":

- ESQUI
- SIMULADOR DE CAMINHADA
- REMO

DETALHE – BLOCOS DE CONCRETO PARA INSTALAÇÃO DOS APARELHOS COM PARABOLT DE 2 1/2"

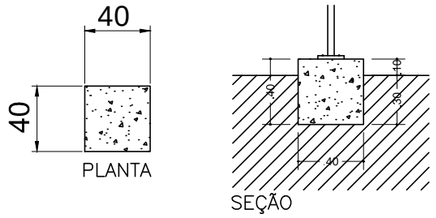

DETALHES DA ESTACA DE CONCRETO

FIXAÇÃO DO EQUIPAMENTO: PLACA ORIENTATIVA

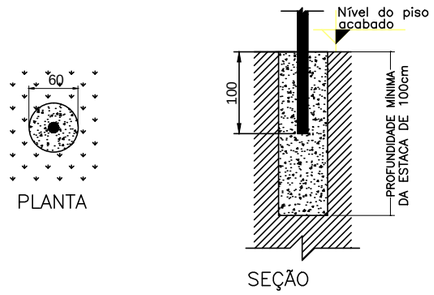

DETALHES DO CORDÃO DE CONCRETO EM TORNO DA BASE

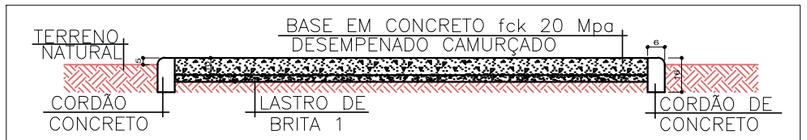

OBS 1.: A BASE DEVERÁ TER 1% DE INCLINAÇÃO PARA UM DOS LADOS NO INTUITO DE EVITAR ACÚMULO DE ÁGUA SOBRE A MESMA.

DETALHES DOS CHUMBADORES

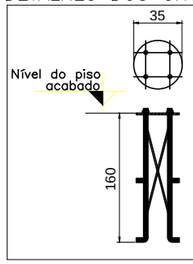

CHUMBADOR PARA FIXAÇÃO DOS APARELHOS:

- ROTAÇÃO VERTICAL
- ROTAÇÃO DIAGONAL

OBS.: Os chumbadores devem ser fixados de paralelos/perpendicular ao ALINHAMENTO DO CALÇAMENTO/ JARDIM, respeitando o sentido em que o aparelho encontra-se representado.

OBS.: A chapa superior dos chumbadores devem ficar no nível final do piso acabado.

PREFEITURA MUNICIPAL DE ÁGUAS LINDAS DE GOIÁS
SUPERINTENDÊNCIA DE GESTÃO DE PROJETOS

PROPRIETÁRIO: PREFEITURA MUNICIPAL DE ÁGUAS LINDAS DE GOIÁS

AUTOR DO PROJETO: BRENO CARDOSO PINHEIRO CAU Nº A144643-6

RESPONSÁVEL TÉCNICO CREA:

PROJETO DE INSTALAÇÃO DE EQUIPAMENTOS - ACADEMIA AO AR LIVRE

CONTEUDO : PLANTA BAIXA - PADRÃO
ENDEREÇO: VÁRIOS BAIRROS

ÁREA DE IMPLANTAÇÃO: 42,00 m²

DATA :JANEIRO/2020 | SEM ESCALA | PRANCHA : 2/3 | VISTO: