



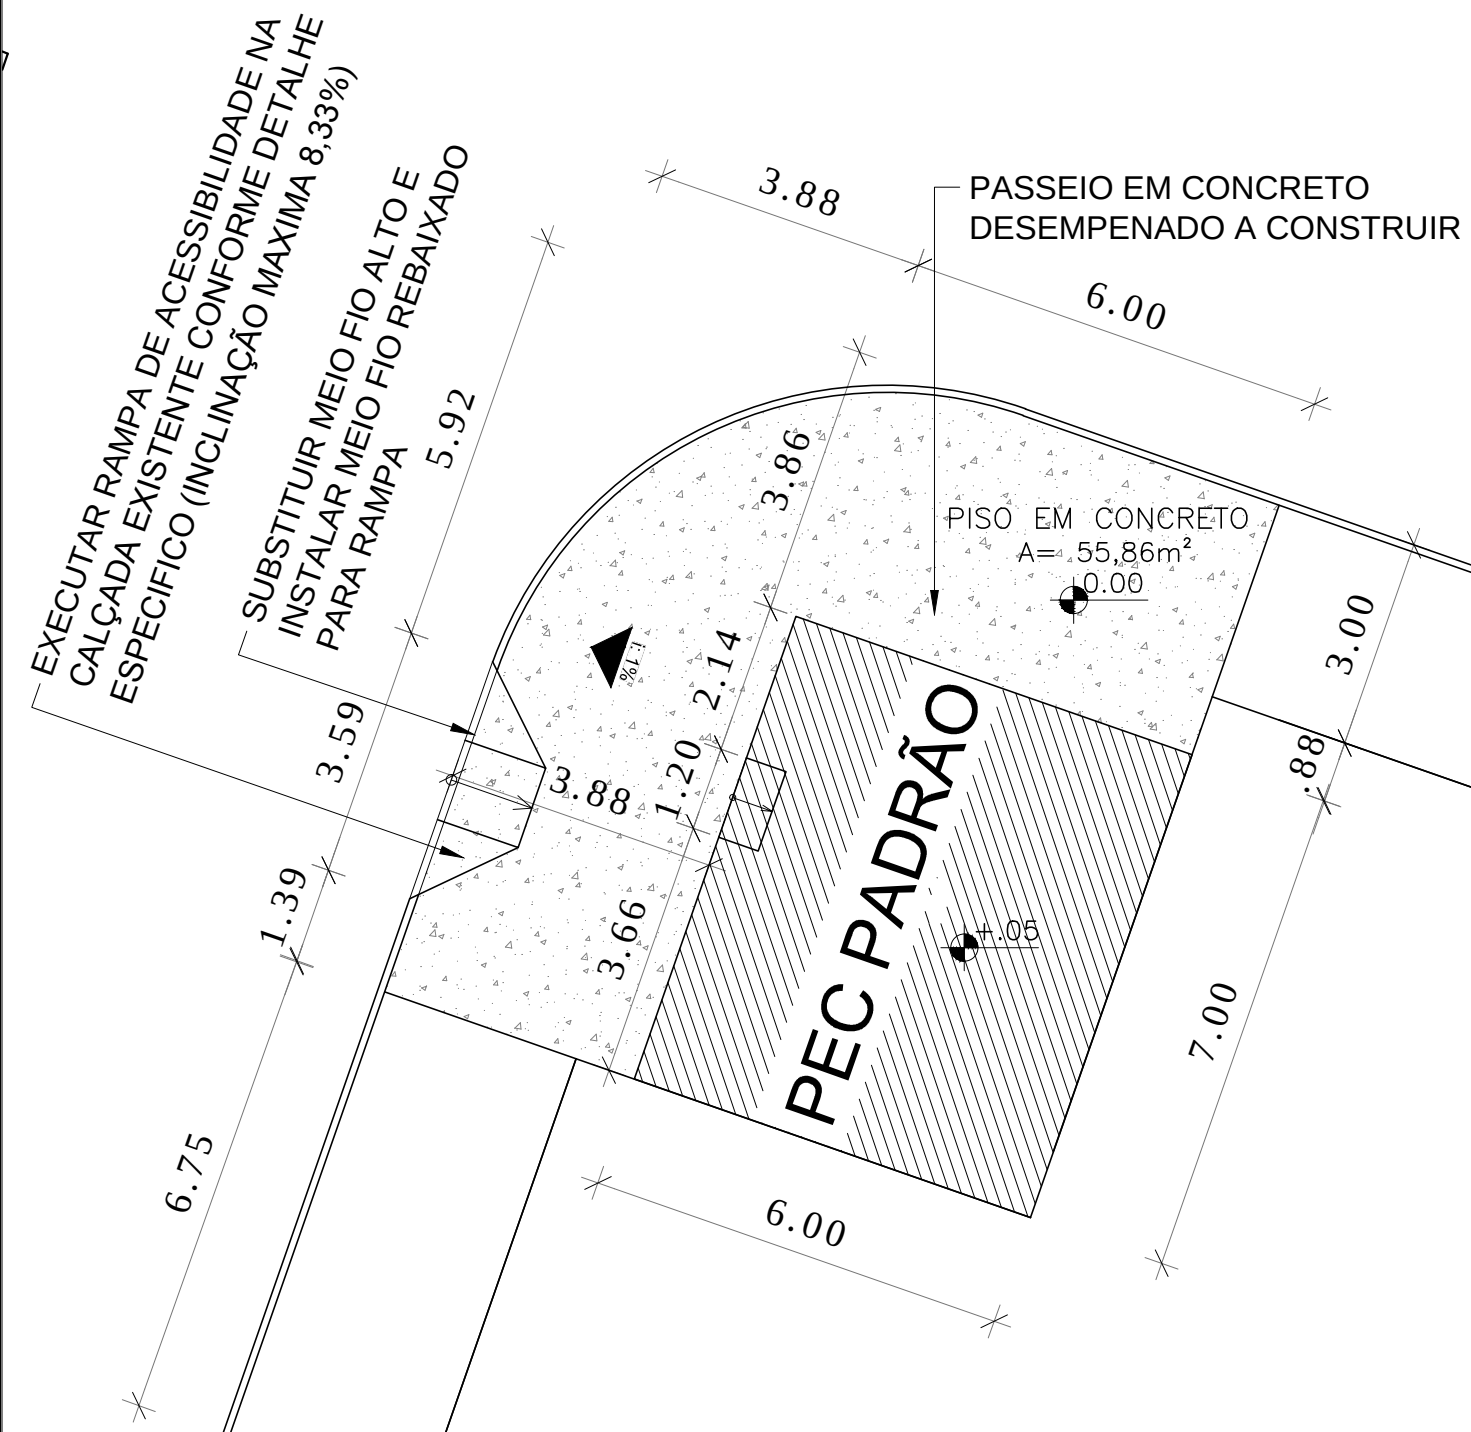


PLANTA DE LOCAÇÃO
SEM ESCALA

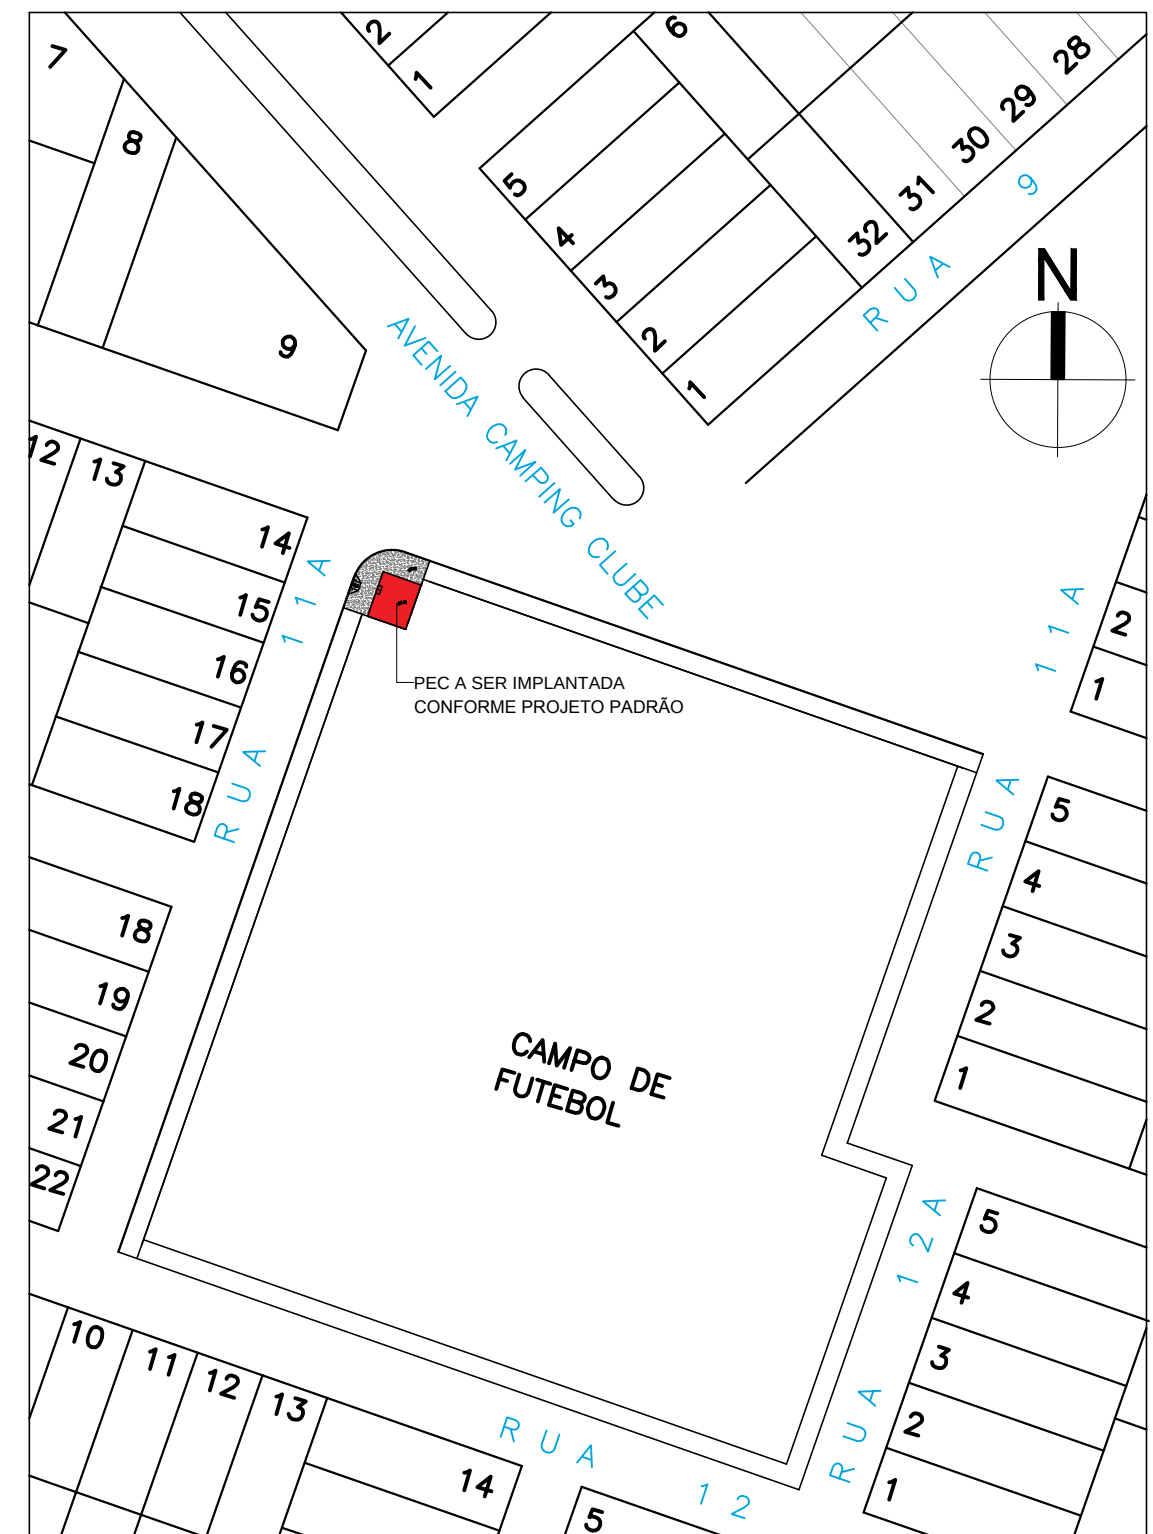

PLANTA DE SITUAÇÃO
SEM ESCALA

DETALHE RAMPA DE ACESSIBILIDADE - CALÇADAS SEM ESC.

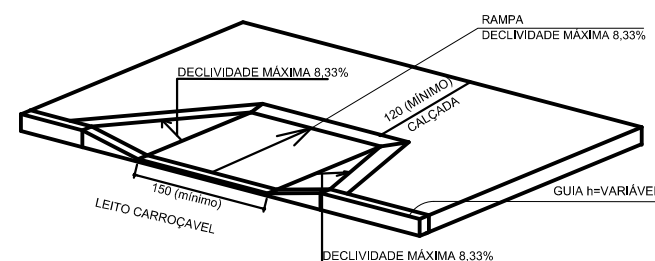

NOTAS:
1- 1% DE INCLINAÇÃO NO PASSEIO EM DIREÇÃO AO LEITO CARROÇÁVEL.

2- CONFERIR MEDIDAS IN LOCO.



PREFEITURA MUNICIPAL DE ÁGUAS LINDAS DE GOIÁS
SUPERINTENDÊNCIA DE GESTÃO DE PROJETOS

PROPRIETÁRIO: PREFEITURA MUNICIPAL DE ÁGUAS LINDAS DE GOIÁS

AUTOR DO PROJETO: BRENO CARDOSO PINHEIRO CAU Nº A1 44643-6

RESPONSÁVEL TÉCNICO CREA:

PROJETO DE INSTALAÇÃO DE EQUIPAMENTOS - ACADEMIA AO AR LIVRE (PEC)

CONTEUDO : PLANTA DE LOCAÇÃO E SITUAÇÃO ÁREA DE IMPLANTAÇÃO: 42,00 m²
ENDEREÇO: ÁREA ESPECIAL 5 - RESIDENCIAL CAMPING CLUBE

DATA : JUNHO/2020

SEM ESCALA

PRANCHA : 1/1

VISTO: