




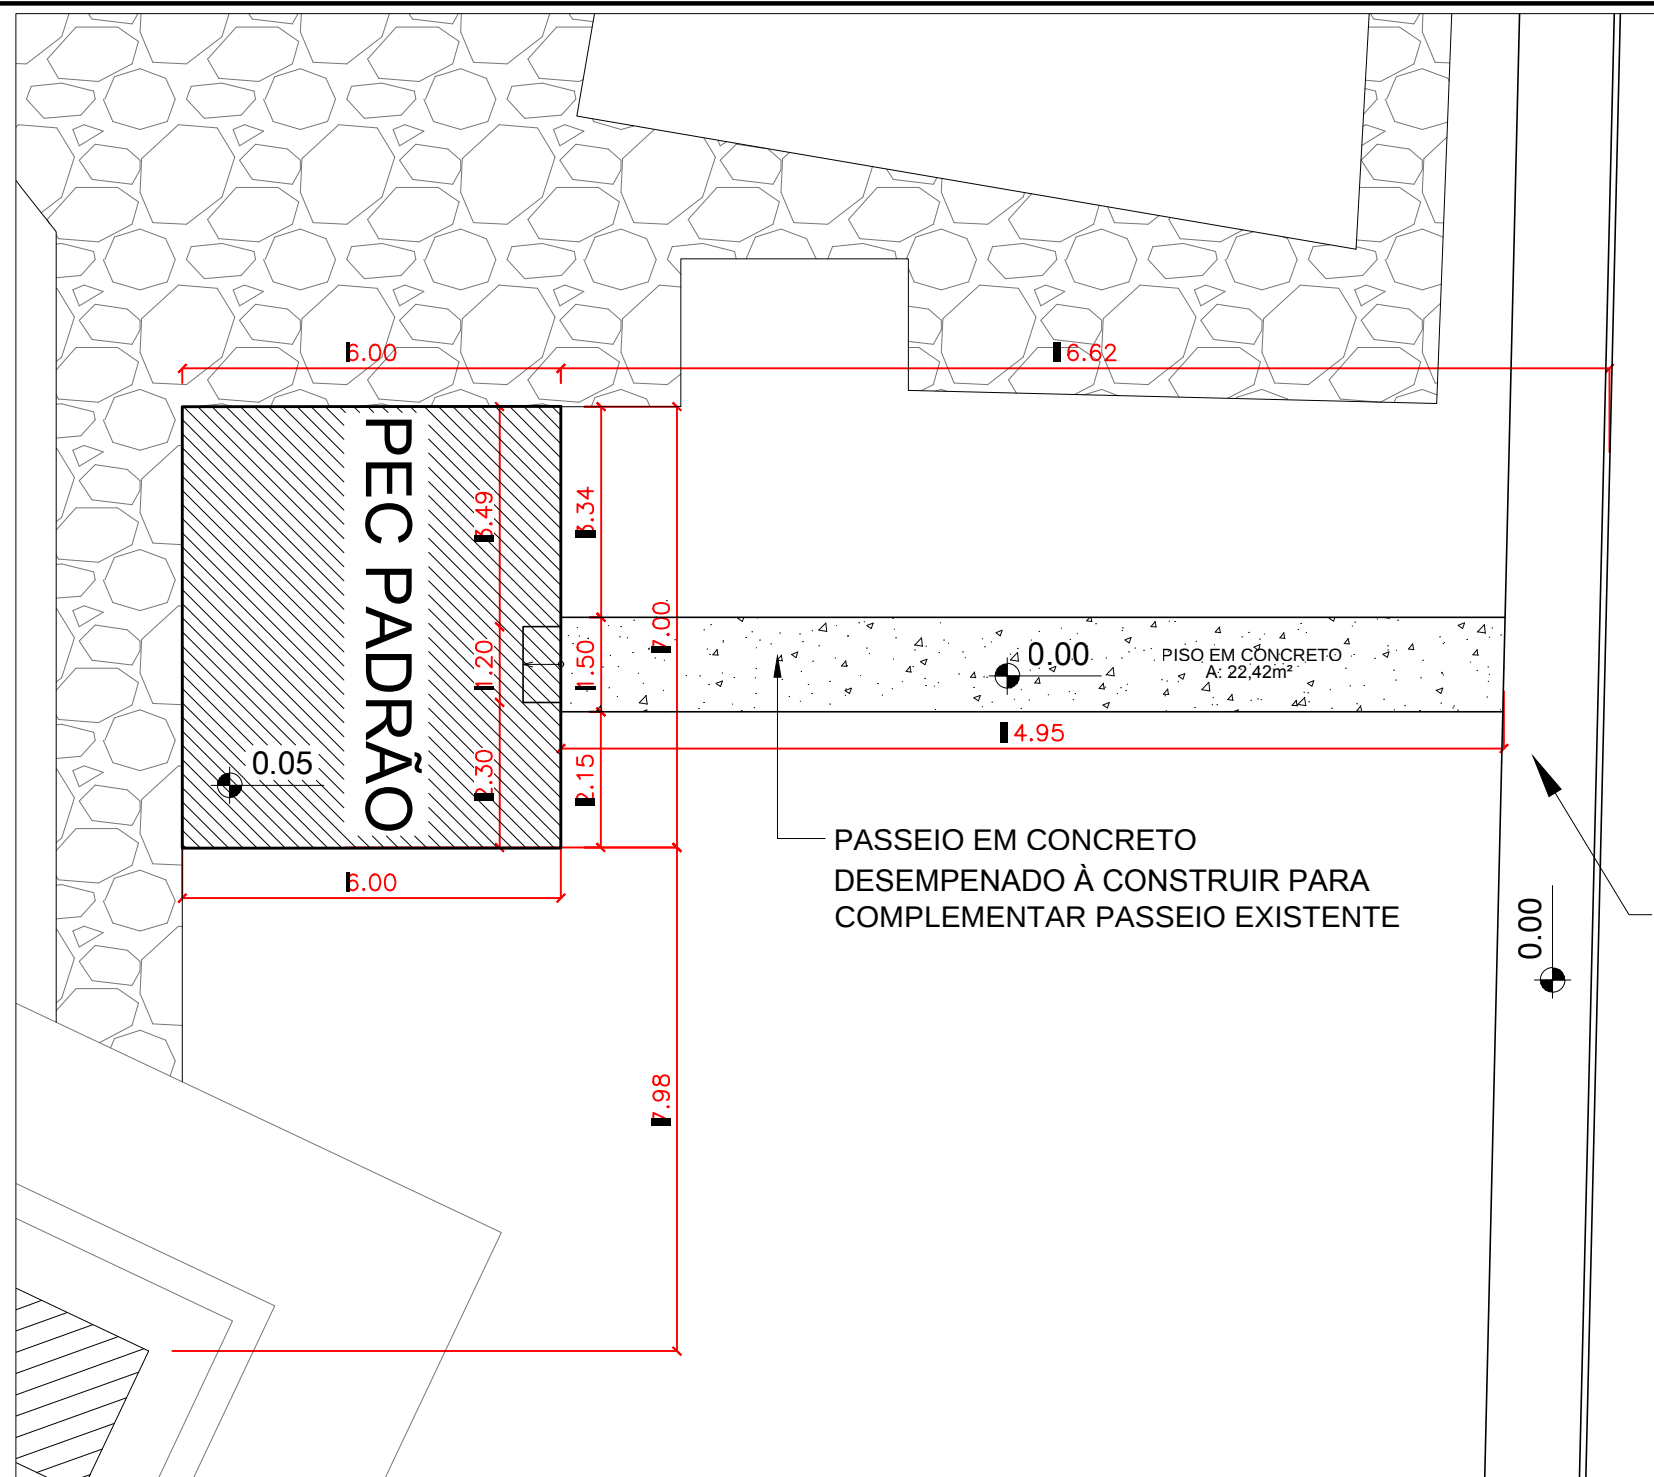

PLANTA DE LOCAÇÃO
SEM ESCALA

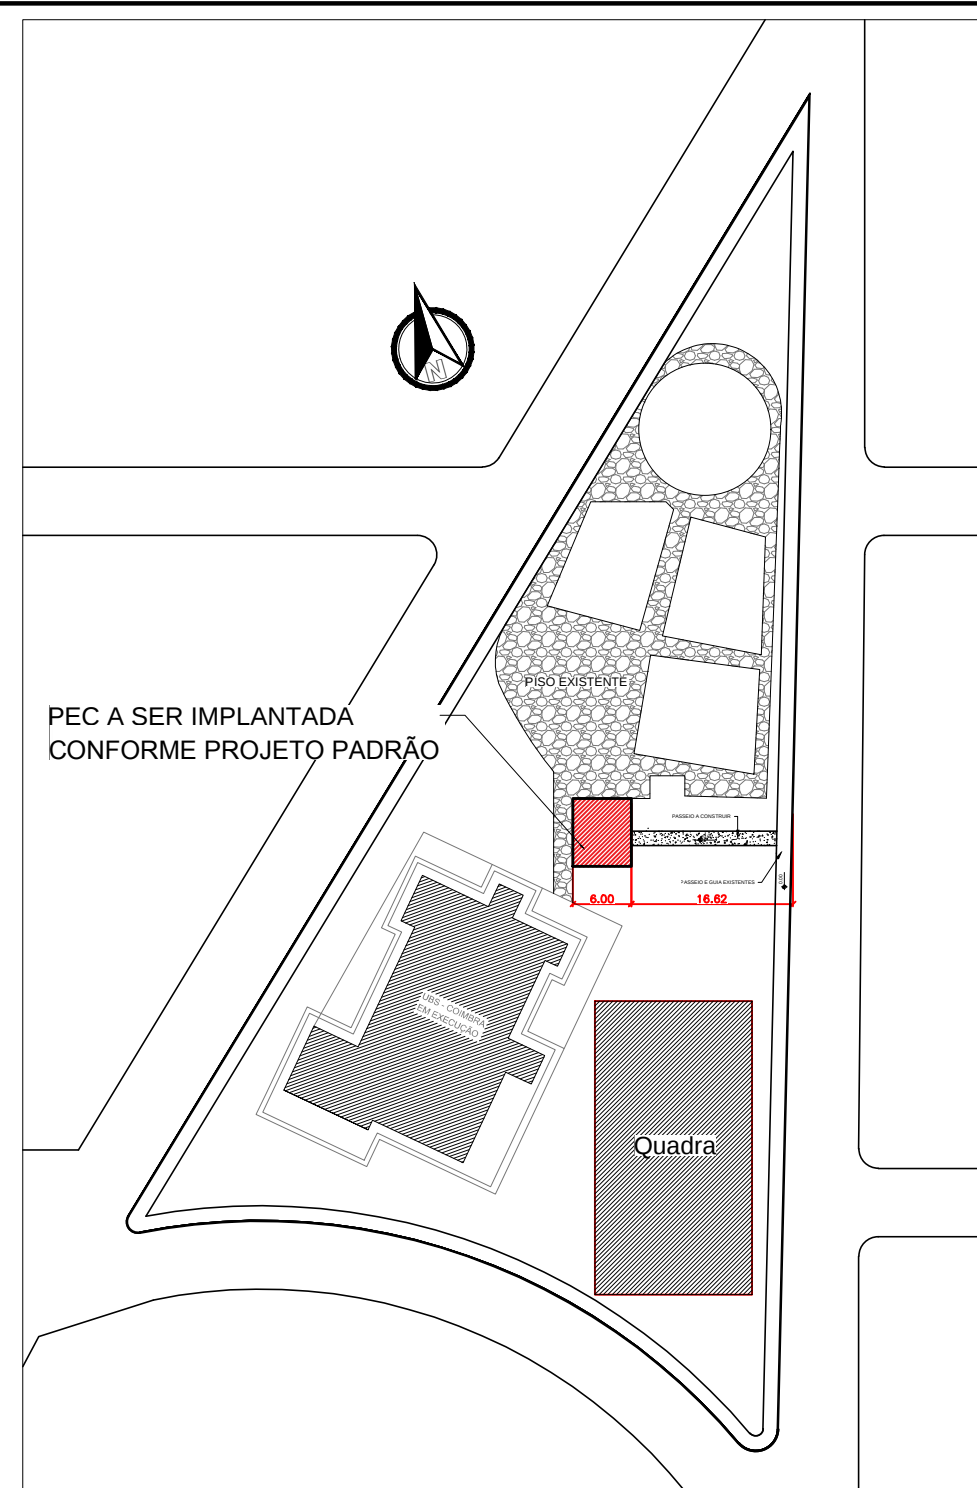

PLANTA DE SITUAÇÃO
SEM ESCALA

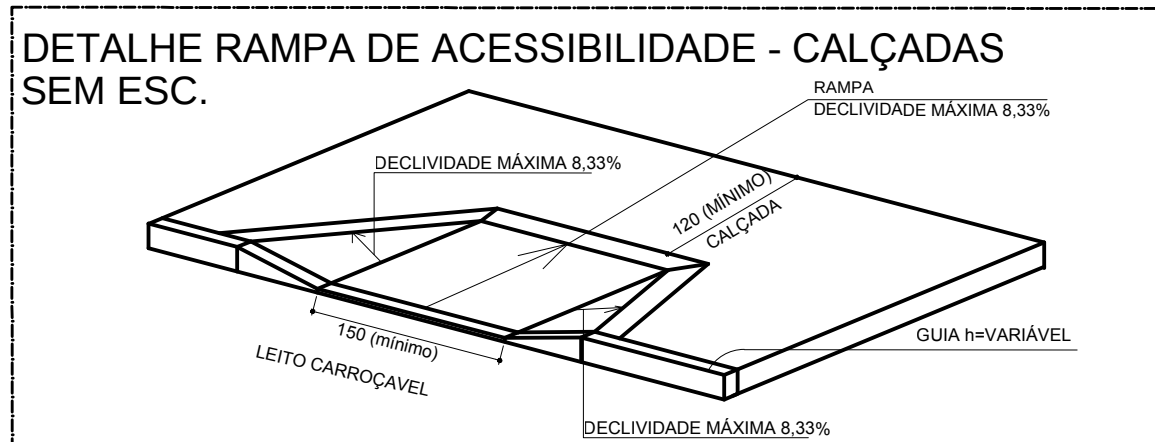

NOTA:
1- 1% DE INCLINAÇÃO NO PASSEIO EM DIREÇÃO AO LEITO CARROÇÁVEL.
2- CONFERIR MEDIDAS IN LOCO.



PREFEITURA MUNICIPAL DE ÁGUAS LINDAS DE GOIÁS
SUPERINTENDÊNCIA DE GESTÃO DE PROJETOS

PROPRIETÁRIO: PREFEITURA MUNICIPAL DE ÁGUAS LINDAS DE GOIÁS

AUTOR DO PROJETO: BRÉNO CARDOSO PINHEIRO CAU Nº A144643-G

RESPONSÁVEL TÉCNICO CREA:

PROJETO DE INSTALAÇÃO DE EQUIPAMENTOS - ACADEMIA AO AR LIVRE (PEC)

CONTEÚDO : PLANTA DE LOCAÇÃO E SITUAÇÃO
ENDEREÇO: PRAÇA 5 - COIMBRA

ÁREA DE IMPLANTAÇÃO: 42,00 m²

DATA : JUNHO/2020

SEM ESCALA

PRANCHA : 1/1

VISTO: