



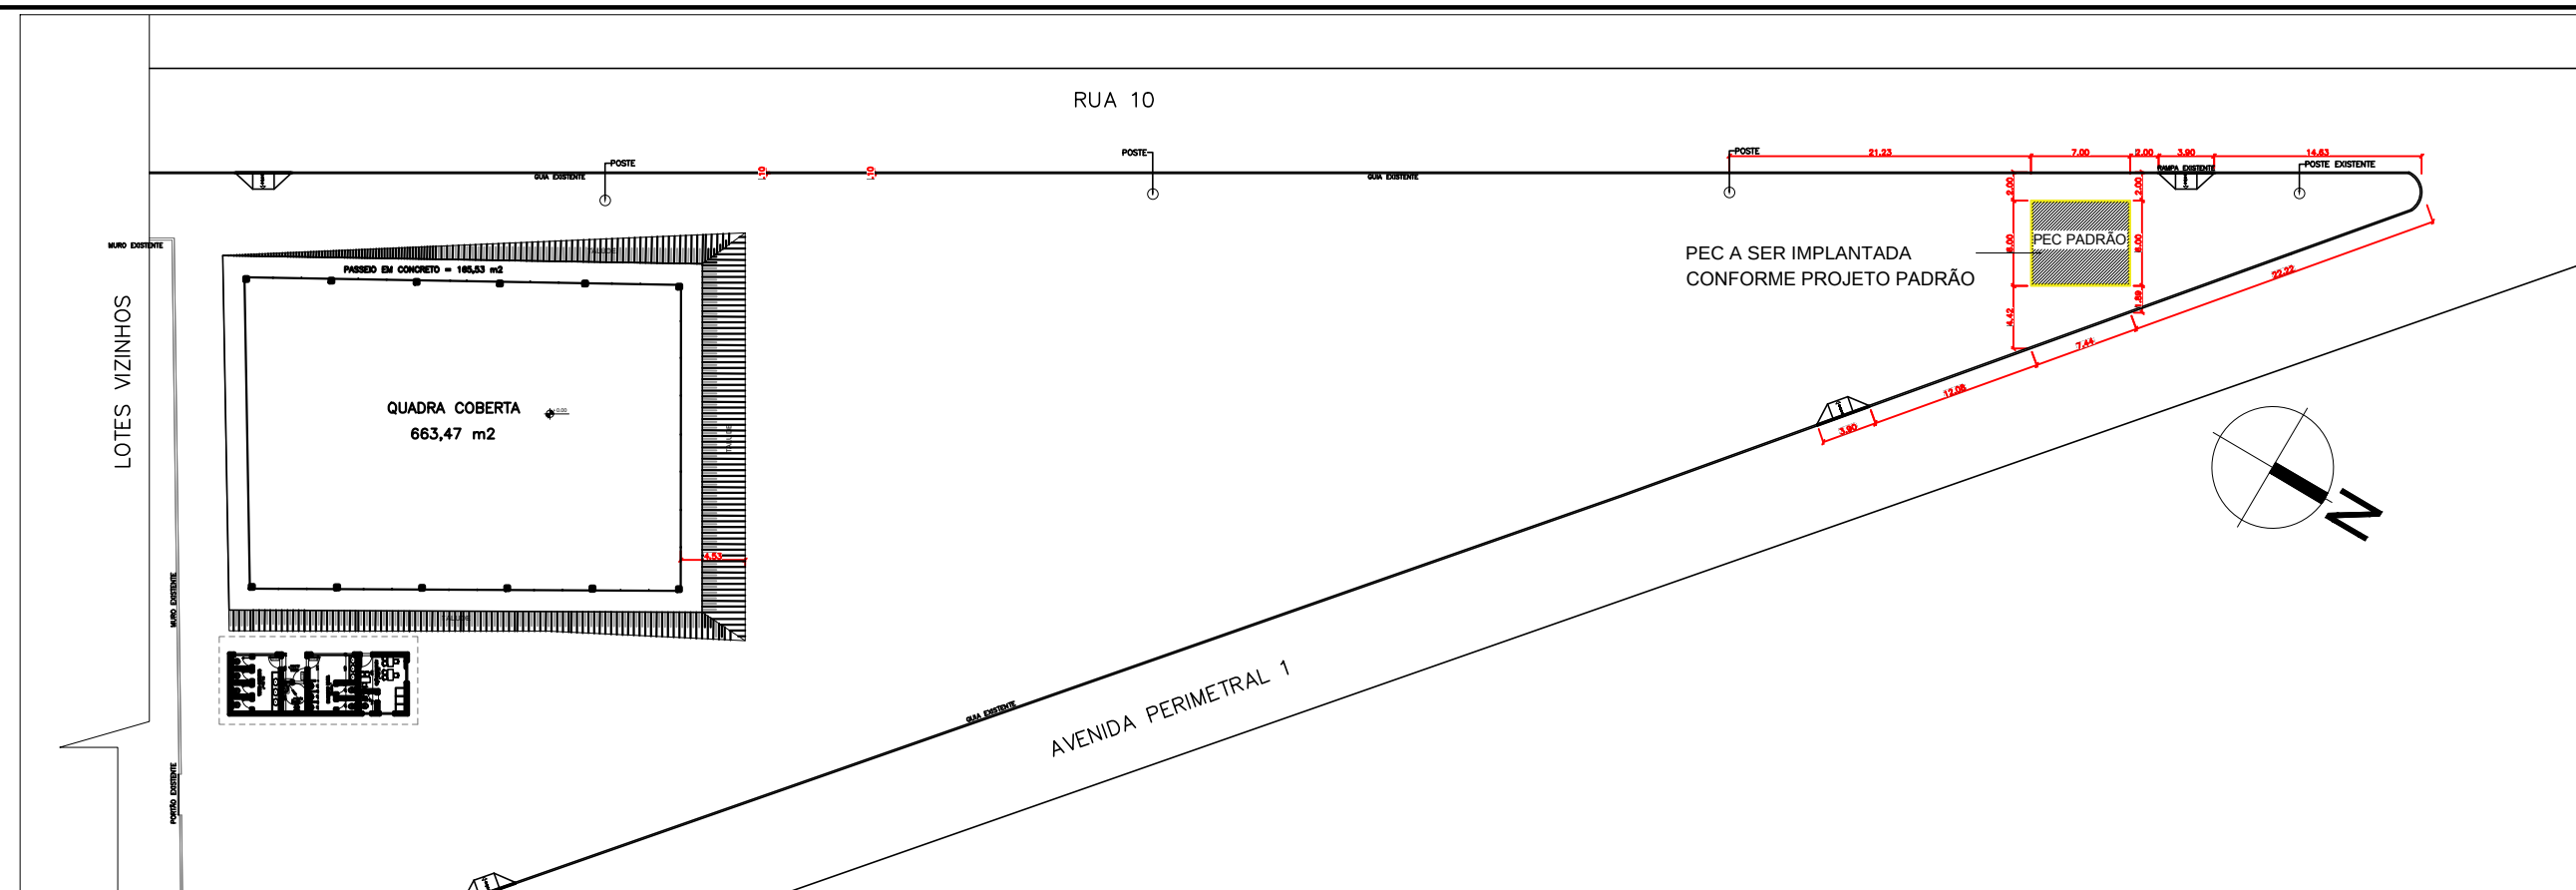


PLANTA DE SITUAÇÃO
SEM ESCALA

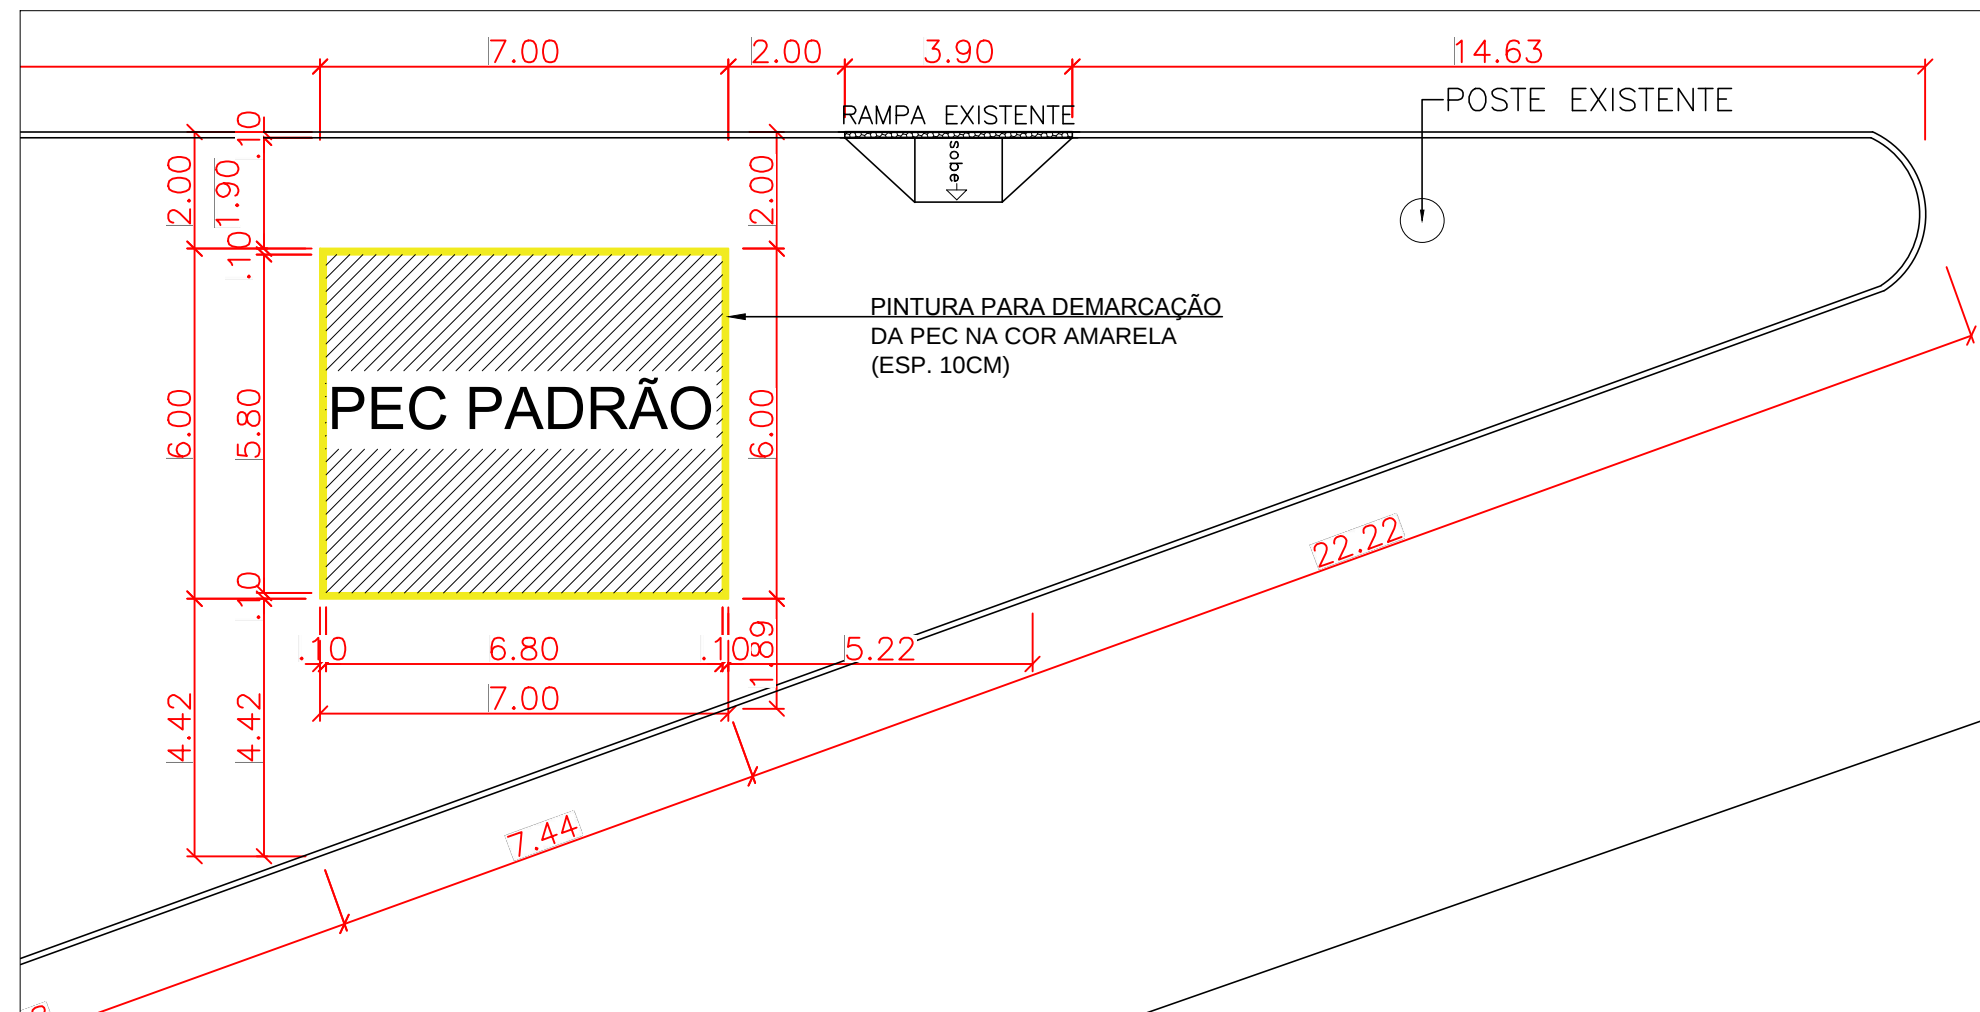

PLANTA DE LOCAÇÃO
SEM ESCALA

NOTA:
1- CONFERIR MEDIDAS IN LOCO.

DETALHE RAMPA DE ACESSIBILIDADE - CALÇADAS SEM ESC.

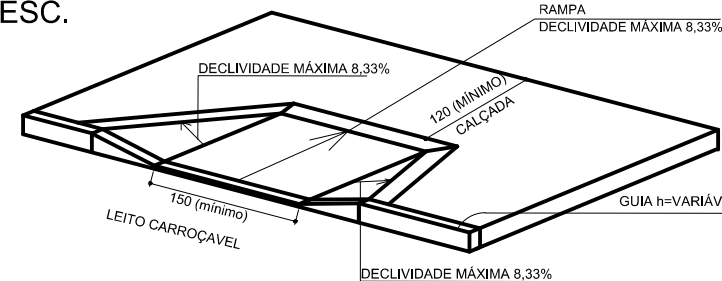

PREFEITURA MUNICIPAL DE ÁGUAS LINDAS DE GOIÁS
SUPERINTENDÊNCIA DE GESTÃO DE PROJETOS

PROPRIETÁRIO: PREFEITURA MUNICIPAL DE ÁGUAS LINDAS DE GOIÁS

AUTOR DO PROJETO: BRENO CARDOSO PINHEIRO CAU Nº A I 44643-6

RESPONSÁVEL TÉCNICO CREA:

PROJETO DE INSTALAÇÃO DE EQUIPAMENTOS - ACADEMIA AO AR LIVRE (PEC)

CONTEUDO : PLANTA DE LOCAÇÃO E SITUAÇÃO
ENDEREÇO: AI - 3 JARDIM PÉROLA II

ÁREA DE IMPLANTAÇÃO: 42,00 m²

DATA : JUNHO/2020

SEM ESCALA

PRANCHA : 1/1

VISTO: