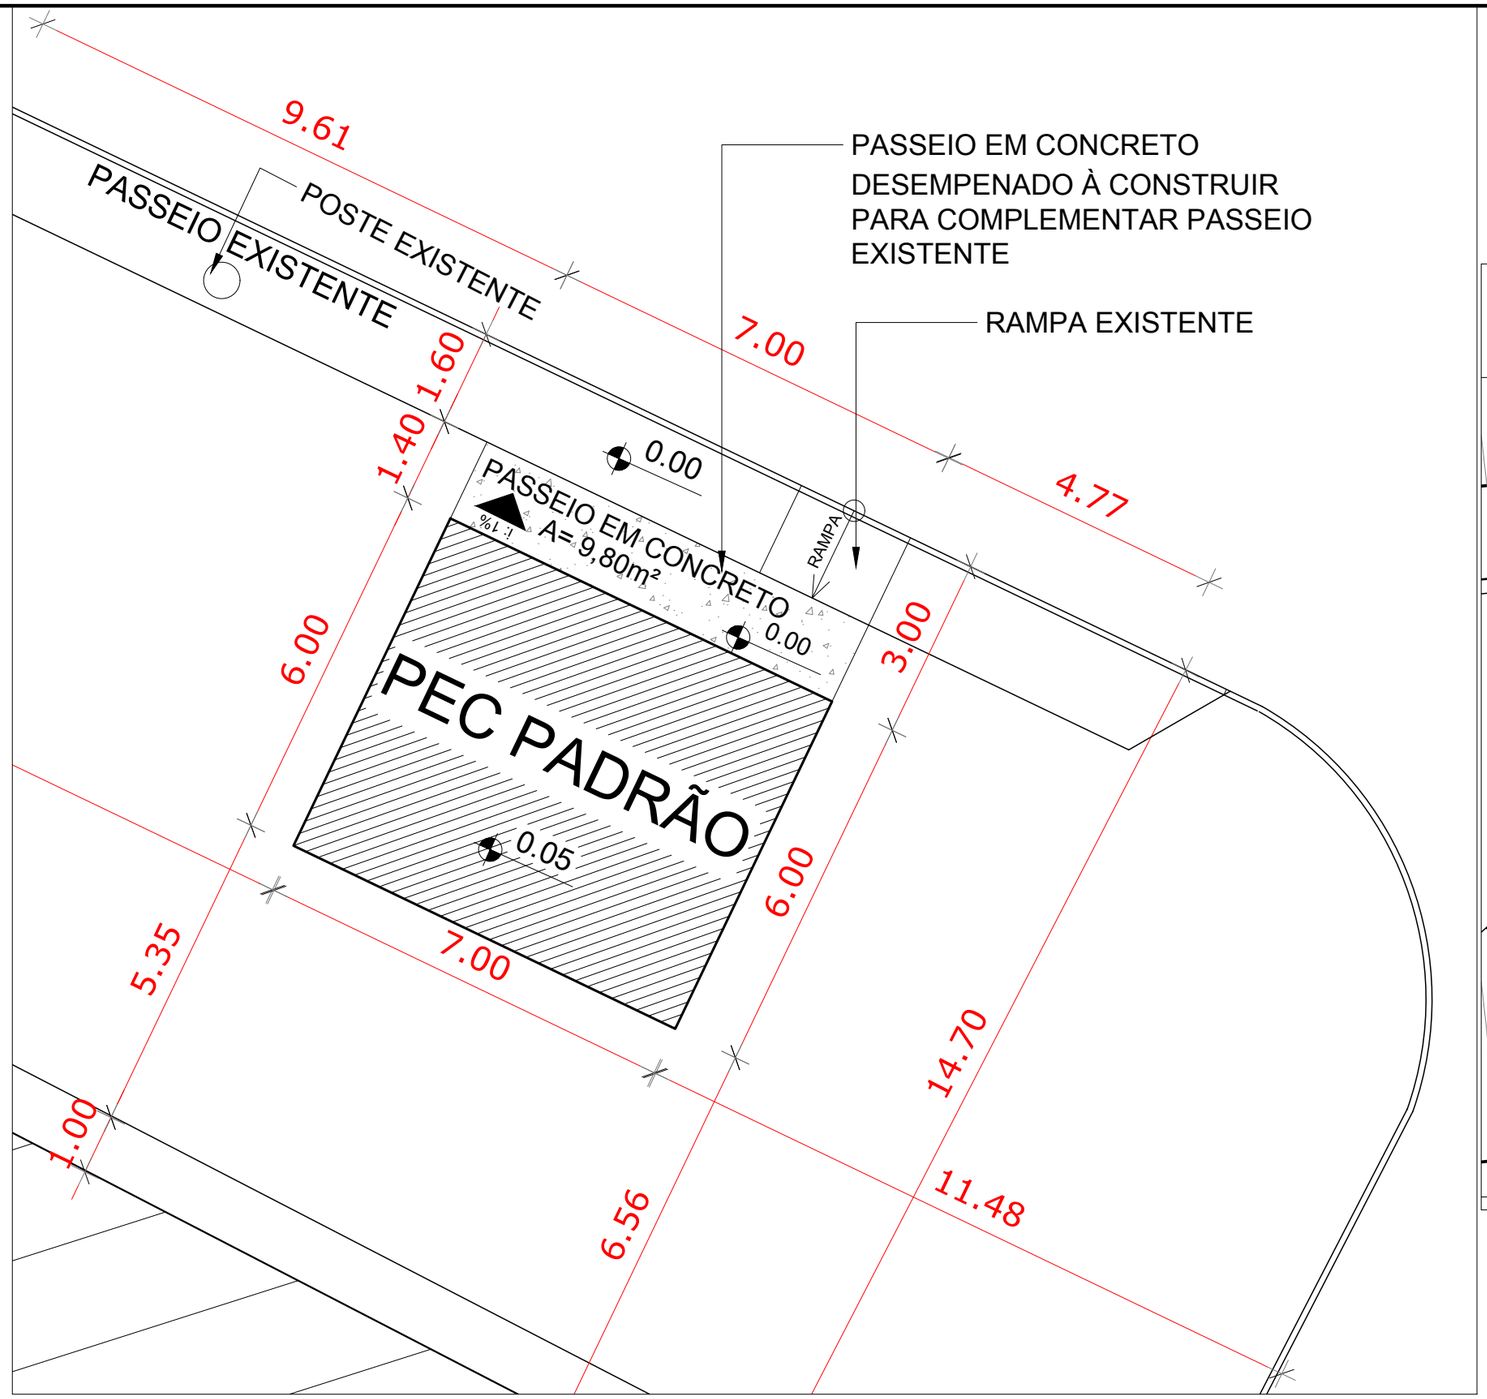

PLANTA DE LOCAÇÃO

SEM ESCALA

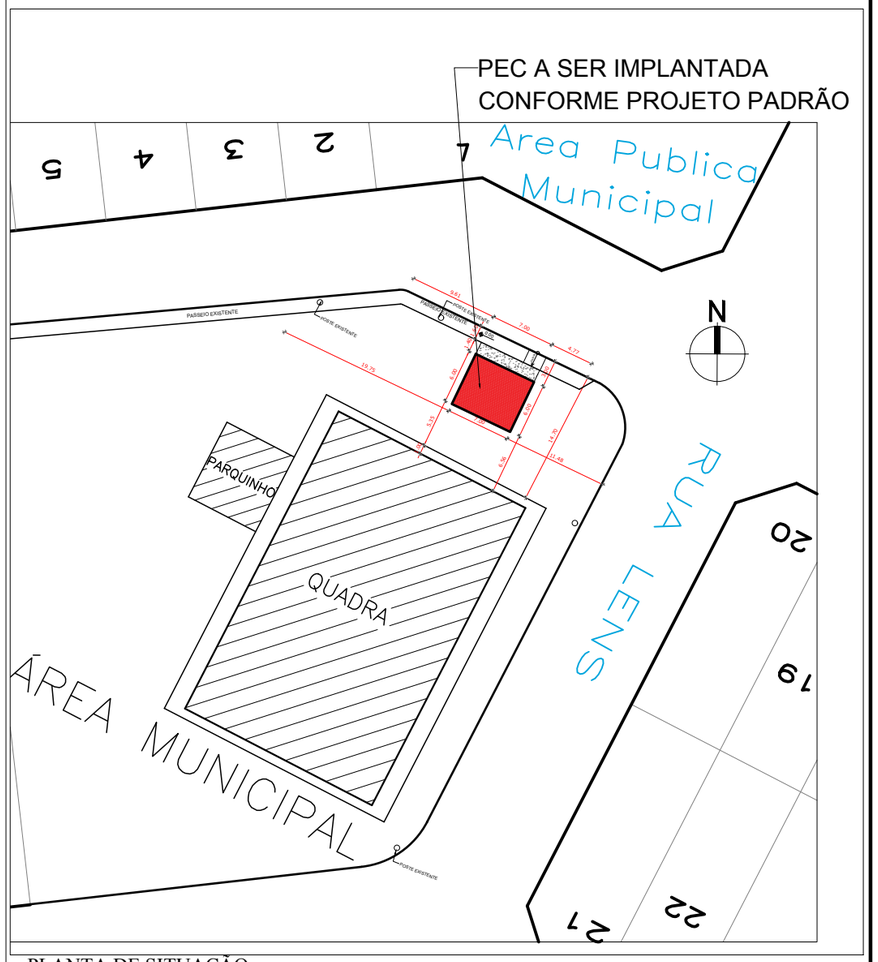

PLANTA DE SITUAÇÃO

SEM ESCALA

NOTA:

1- 1% DE INCLINAÇÃO NO PASSEIO EM DIREÇÃO AO LEITO CARROÇÁVEL.

2- CONFERIR MEDIDAS IN LOCO.

PREFEITURA MUNICIPAL DE ÁGUAS LINDAS DE GOIÁS
SUPERINTENDÊNCIA DE GESTÃO DE PROJETOS

PROPRIETÁRIO: PREFEITURA MUNICIPAL DE ÁGUAS LINDAS DE GOIÁS

AUTOR DO PROJETO: BRENO CARDOSO PINHEIRO CAU Nº A144643-6

RESPONSÁVEL TÉCNICO CREA:

PROJETO DE INSTALAÇÃO DE EQUIPAMENTOS - ACADEMIA AO AR LIVRE (PEC)

CONTEUDO : PLANTA DE LOCAÇÃO E SITUAÇÃO ÁREA DE IMPLANTAÇÃO: 42,00 m²

ENDEREÇO: ÁREA PÚBLICA MUNICIPAL 07 JARDIM PLANALTO

DATA :JUNHO/2020	SEM ESCALA	PRANCHA : 1 / 1	VISTO: