



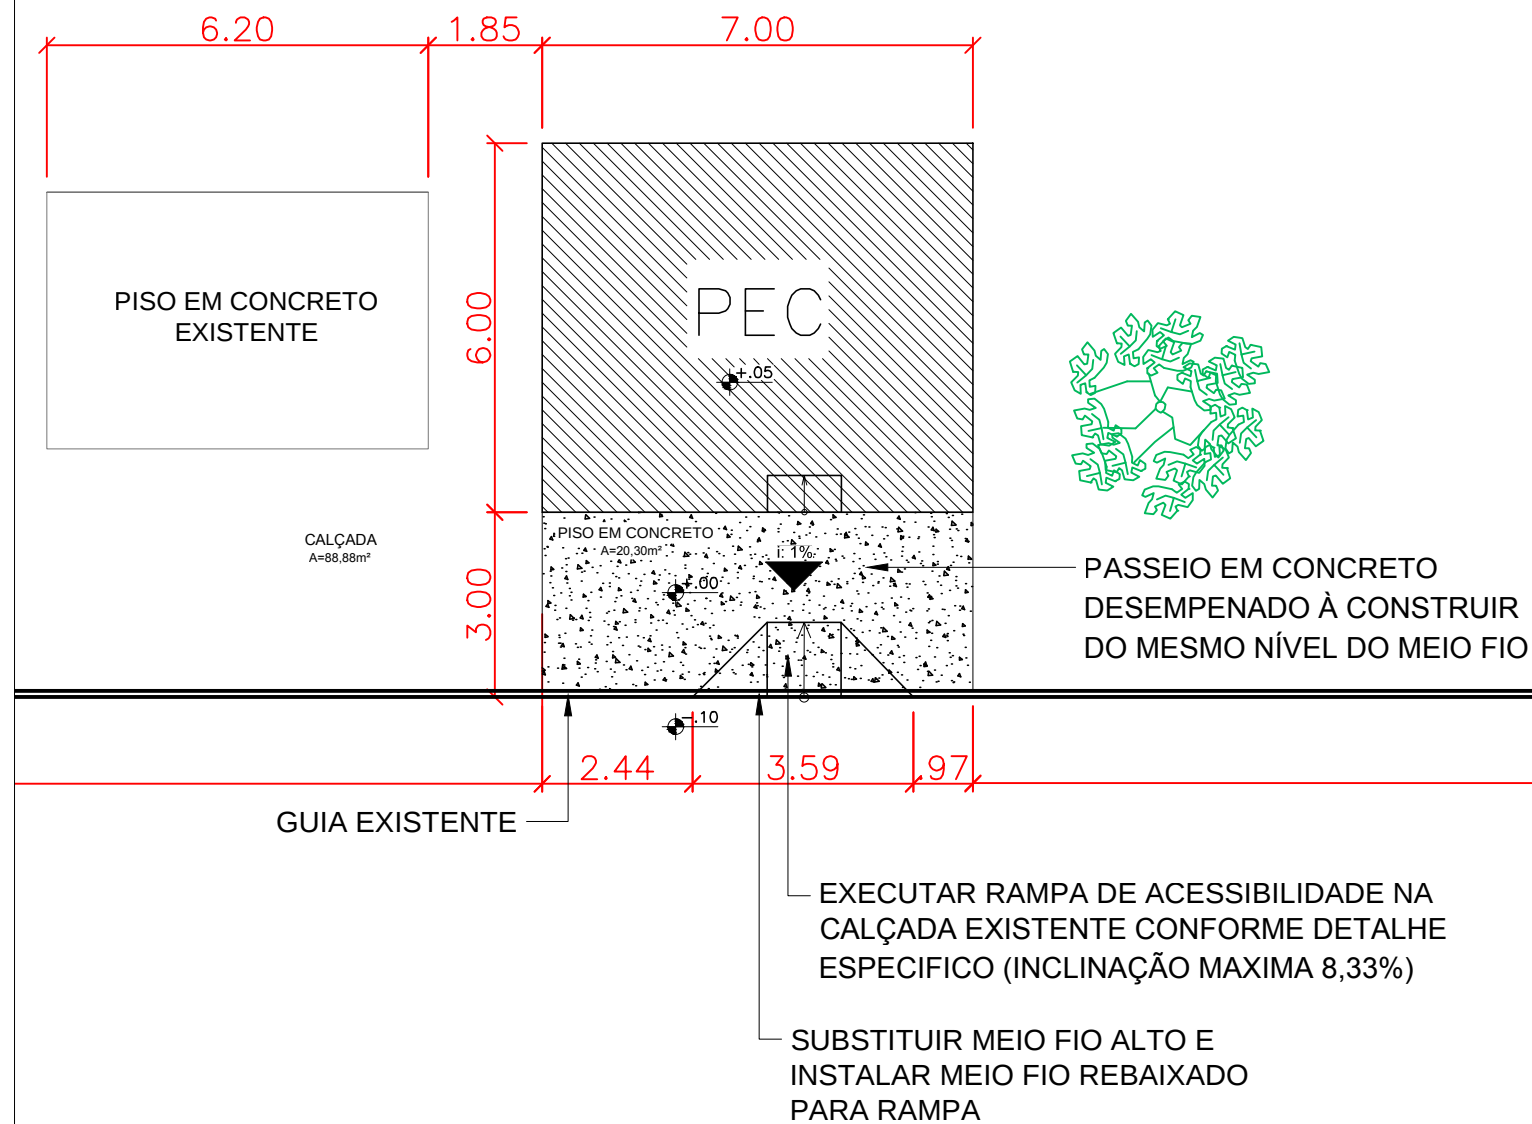

PLANTA DE LOCAÇÃO
SEM ESCALA



RUA CP 06

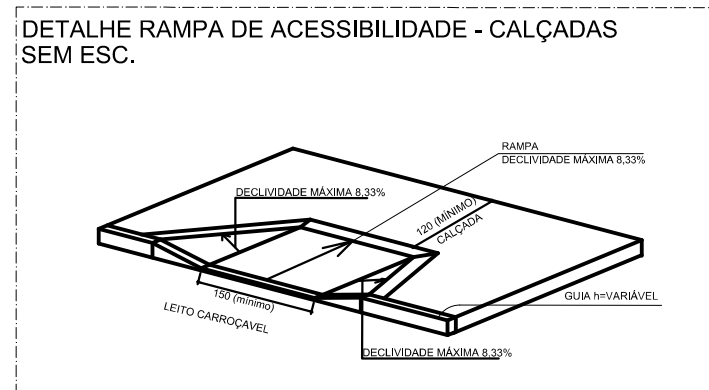

PLANTA DE SITUAÇÃO
SEM ESCALA

- NOTAS:
- 1- 1% DE INCLINAÇÃO NO PASSEIO EM DIREÇÃO AO LEITO CARROÇÁVEL.
 - 2- CONFERIR MEDIDAS IN LOCO.



PREFEITURA MUNICIPAL DE ÁGUAS LINDAS DE GOIÁS
SUPERINTENDÊNCIA DE GESTÃO DE PROJETOS

PROPRIETÁRIO: PREFEITURA MUNICIPAL DE ÁGUAS LINDAS DE GOIÁS

AUTOR DO PROJETO: BRENO CARDOSO PINHEIRO CAU Nº A144643-6

RESPONSÁVEL TÉCNICO CREA:

PROJETO DE INSTALAÇÃO DE EQUIPAMENTOS - ACADEMIA AO AR LIVRE (PEC)

CONTEUDO : PLANTA DE LOCAÇÃO E SITUAÇÃO ÁREA DE IMPLANTAÇÃO: 42,00 m²
ENDEREÇO: CONJUNTO 19A ÁREA PÚBLICA MUNICIPAL 08 - JARDM RECANTO

DATA : JUNHO/2020

SEM ESCALA

PRANCHA : 1/1

VISTO: