


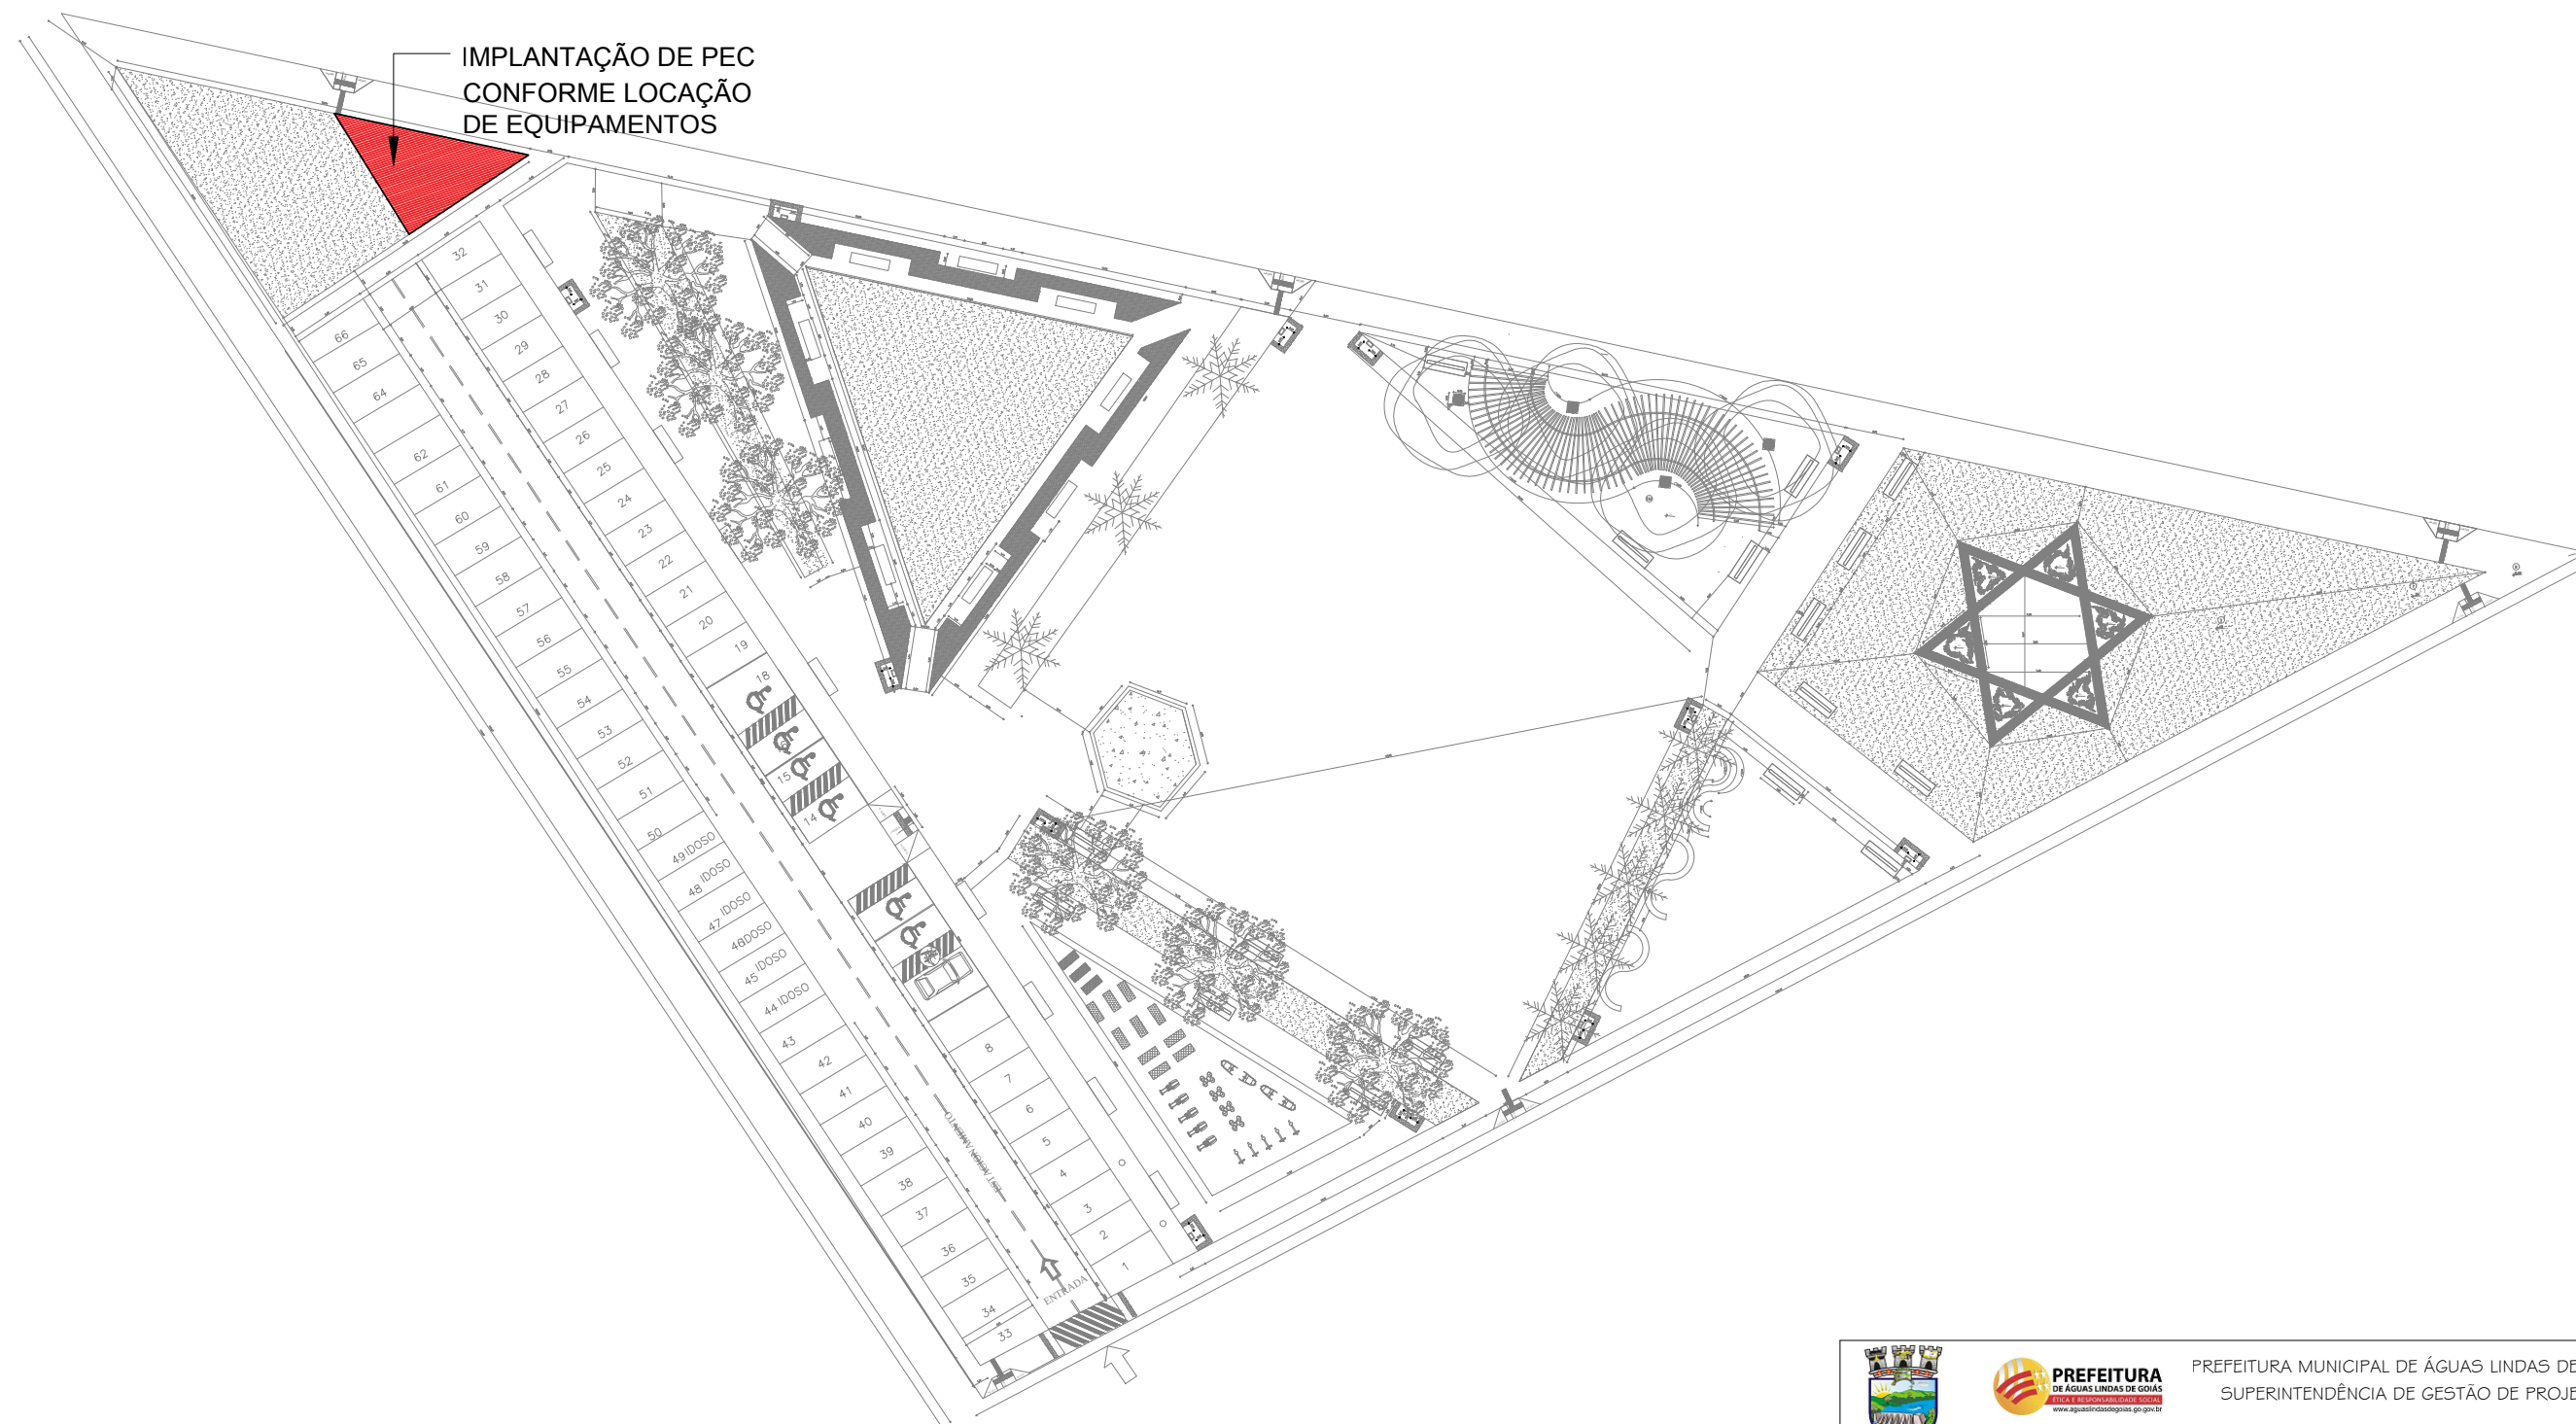

PLANTA DE SITUAÇÃO
SEM ESCALA



PREFEITURA MUNICIPAL DE ÁGUAS LINDAS DE GOIÁS
SUPERINTENDÊNCIA DE GESTÃO DE PROJETOS

PROPRIETÁRIO: PREFEITURA MUNICIPAL DE ÁGUAS LINDAS DE GOIÁS

AUTOR DO PROJETO: BRÉNO CARDOSO PINHEIRO CAU Nº A I 44643-G

RESPONSÁVEL TÉCNICO _____ CREA: _____

PROJETO DE INSTALAÇÃO DE EQUIPAMENTOS - ACADEMIA AO AR LIVRE (PEC)

CONTEUDO : PLANTA DE SITUAÇÃO ÁREA DE IMPLANTAÇÃO: 50,32 m²

ENDEREÇO: QUADRA 53 LOTE 1A - JARDIM BRASÍLIA

DATA : JUNHO/2020

SEM ESCALA

PRANCHA : 1/5

VISTO: