



DETALHES DO CORDÃO DE CONCRETO EM TORNO DA BASE

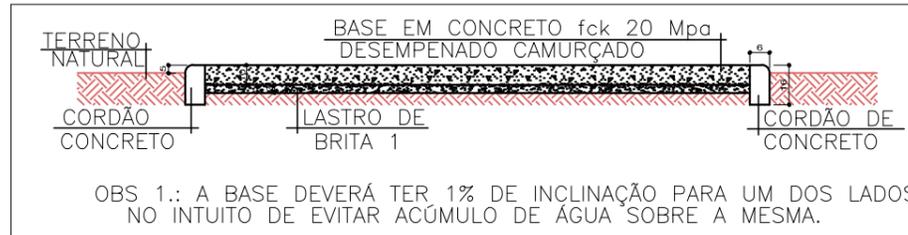

DETALHES DOS CHUMBADORES

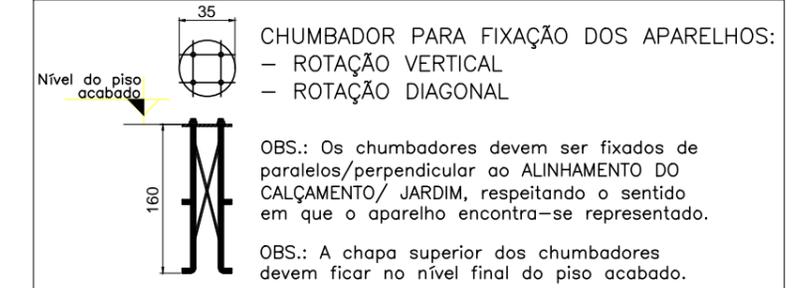


EQUIPAMENTOS FIXADOS COM PARABOLT

EQUIPAMENTOS FIXADOS COM COM PARABOLT DE 2 1/2":



- ESQUI
- SIMULADOR DE CAMINHADA
- REMO

DETALHE - BLOCOS DE CONCRETO PARA INSTALAÇÃO DOS APARELHOS COM PARABOLT DE 2 1/2"

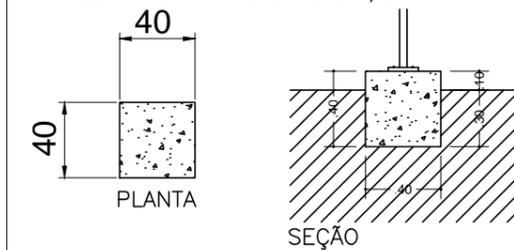

DETALHES DA ESTACA DE CONCRETO

FIXAÇÃO DO EQUIPAMENTO: PLACA ORIENTATIVA

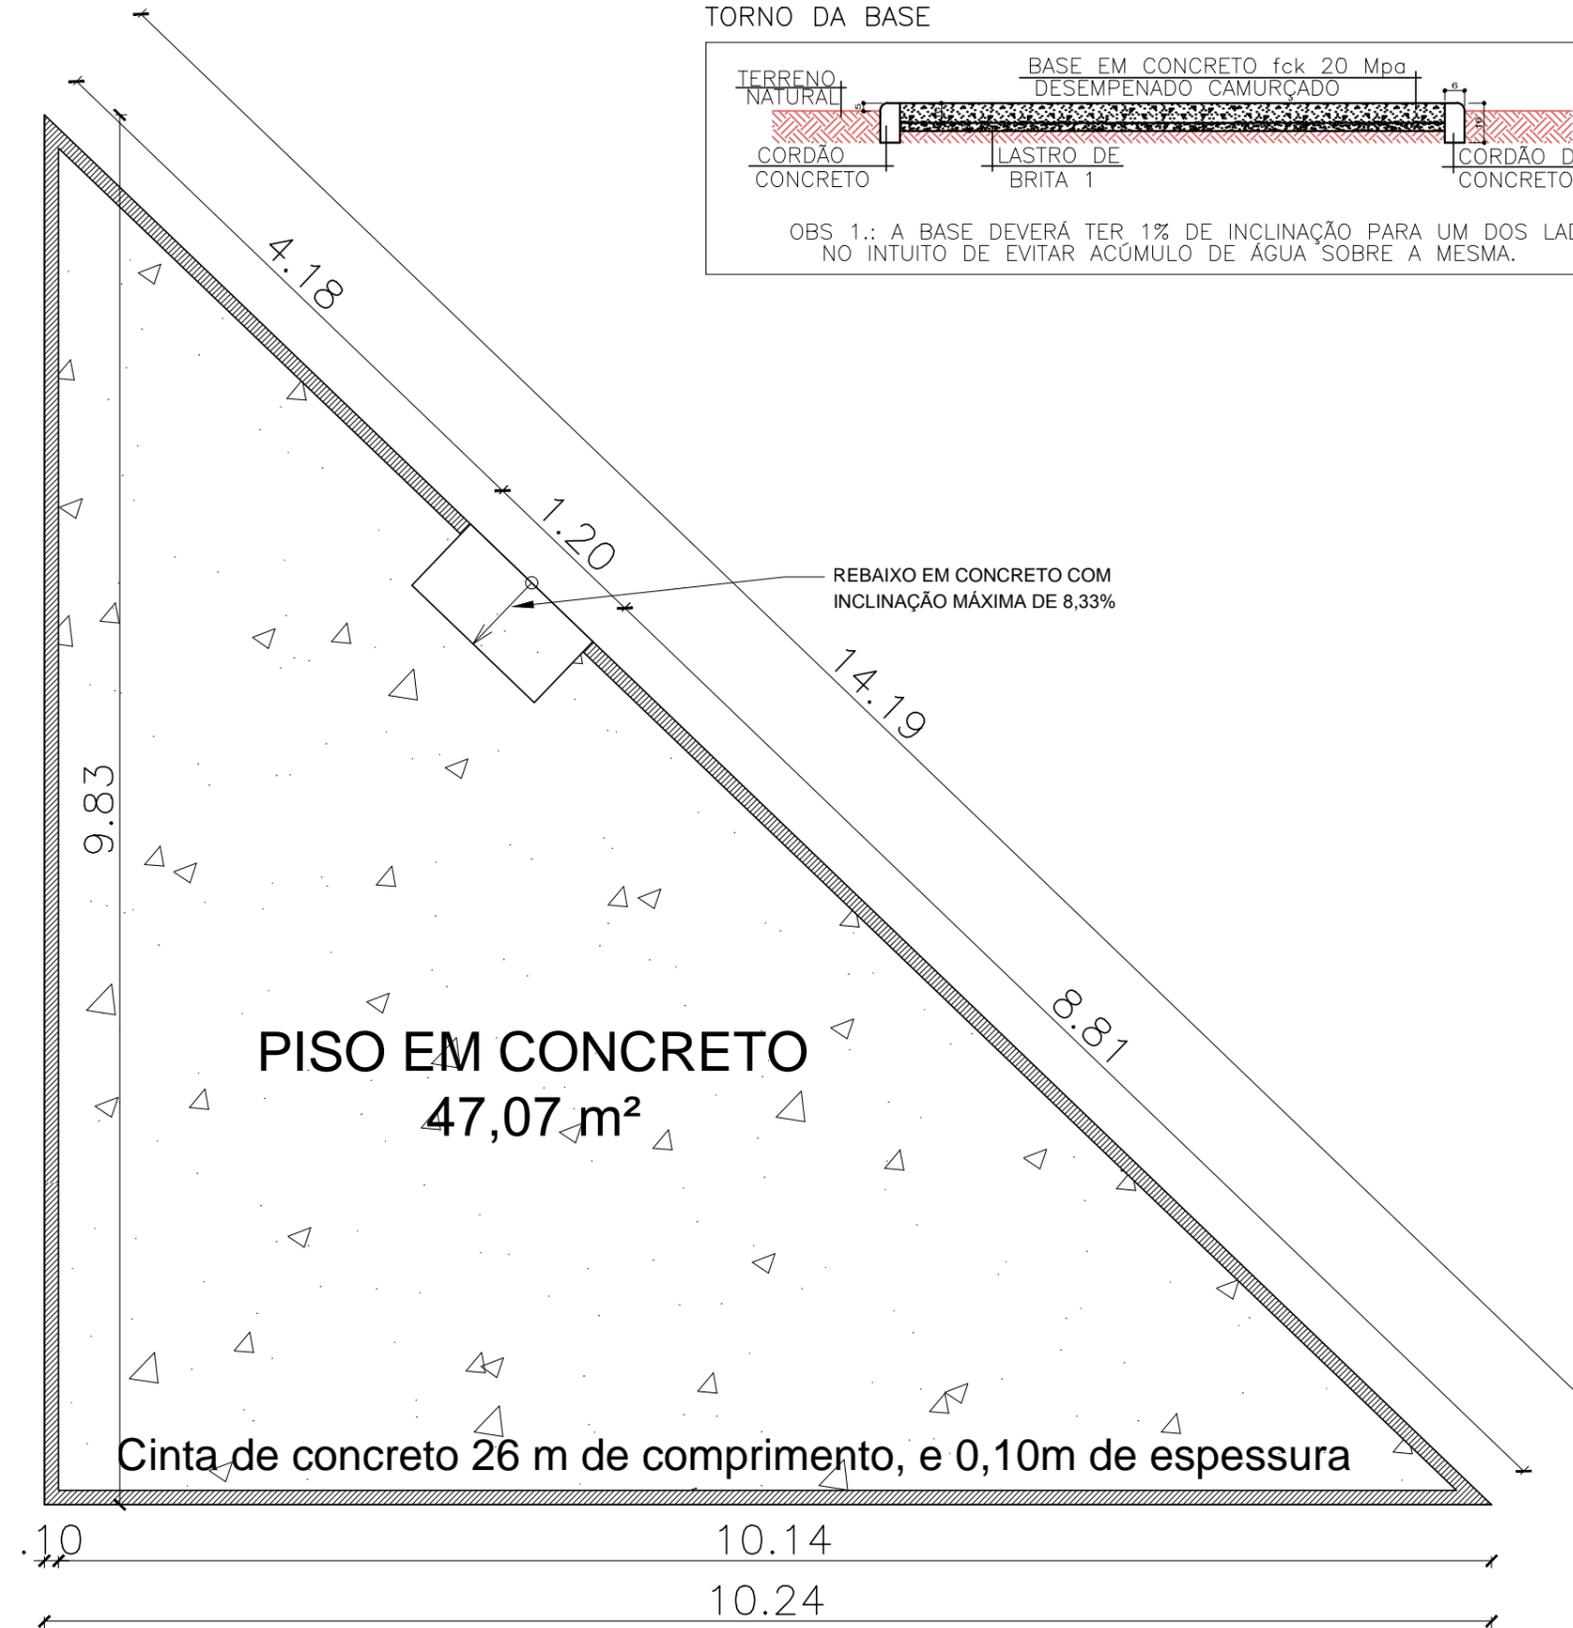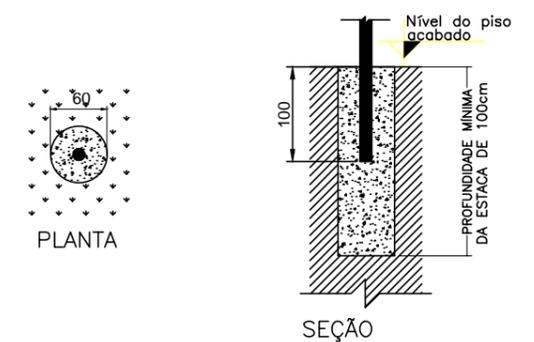

PLANTA BAIXA - PISO EM CONCRETO A CONSTRUIR SEM ESCALA

PREFEITURA MUNICIPAL DE ÁGUAS LINDAS DE GOIÁS
 SUPERINTENDÊNCIA DE GESTÃO DE PROJETOS

PROPRIETÁRIO: PREFEITURA MUNICIPAL DE ÁGUAS LINDAS DE GOIÁS
 AUTOR DO PROJETO: BRENO CARDOSO PINHEIRO CAU Nº A1 44643-G
 RESPONSÁVEL TÉCNICO: _____ CREA: _____

PROJETO DE INSTALAÇÃO DE EQUIPAMENTOS - ACADEMIA AO AR LIVRE (PEC)
 CONTEUDO : PLANTA BAIXA - PISO EM CONCRETO ÁREA DE IMPLANTAÇÃO: 50,32 m²
 ENDEREÇO: QUADRA 53 LOTE 1 A - JARDIM BRASÍLIA

DATA : JUNHO/2020 SEM ESCALA PRANCHA : 3/5 VISTO: _____