


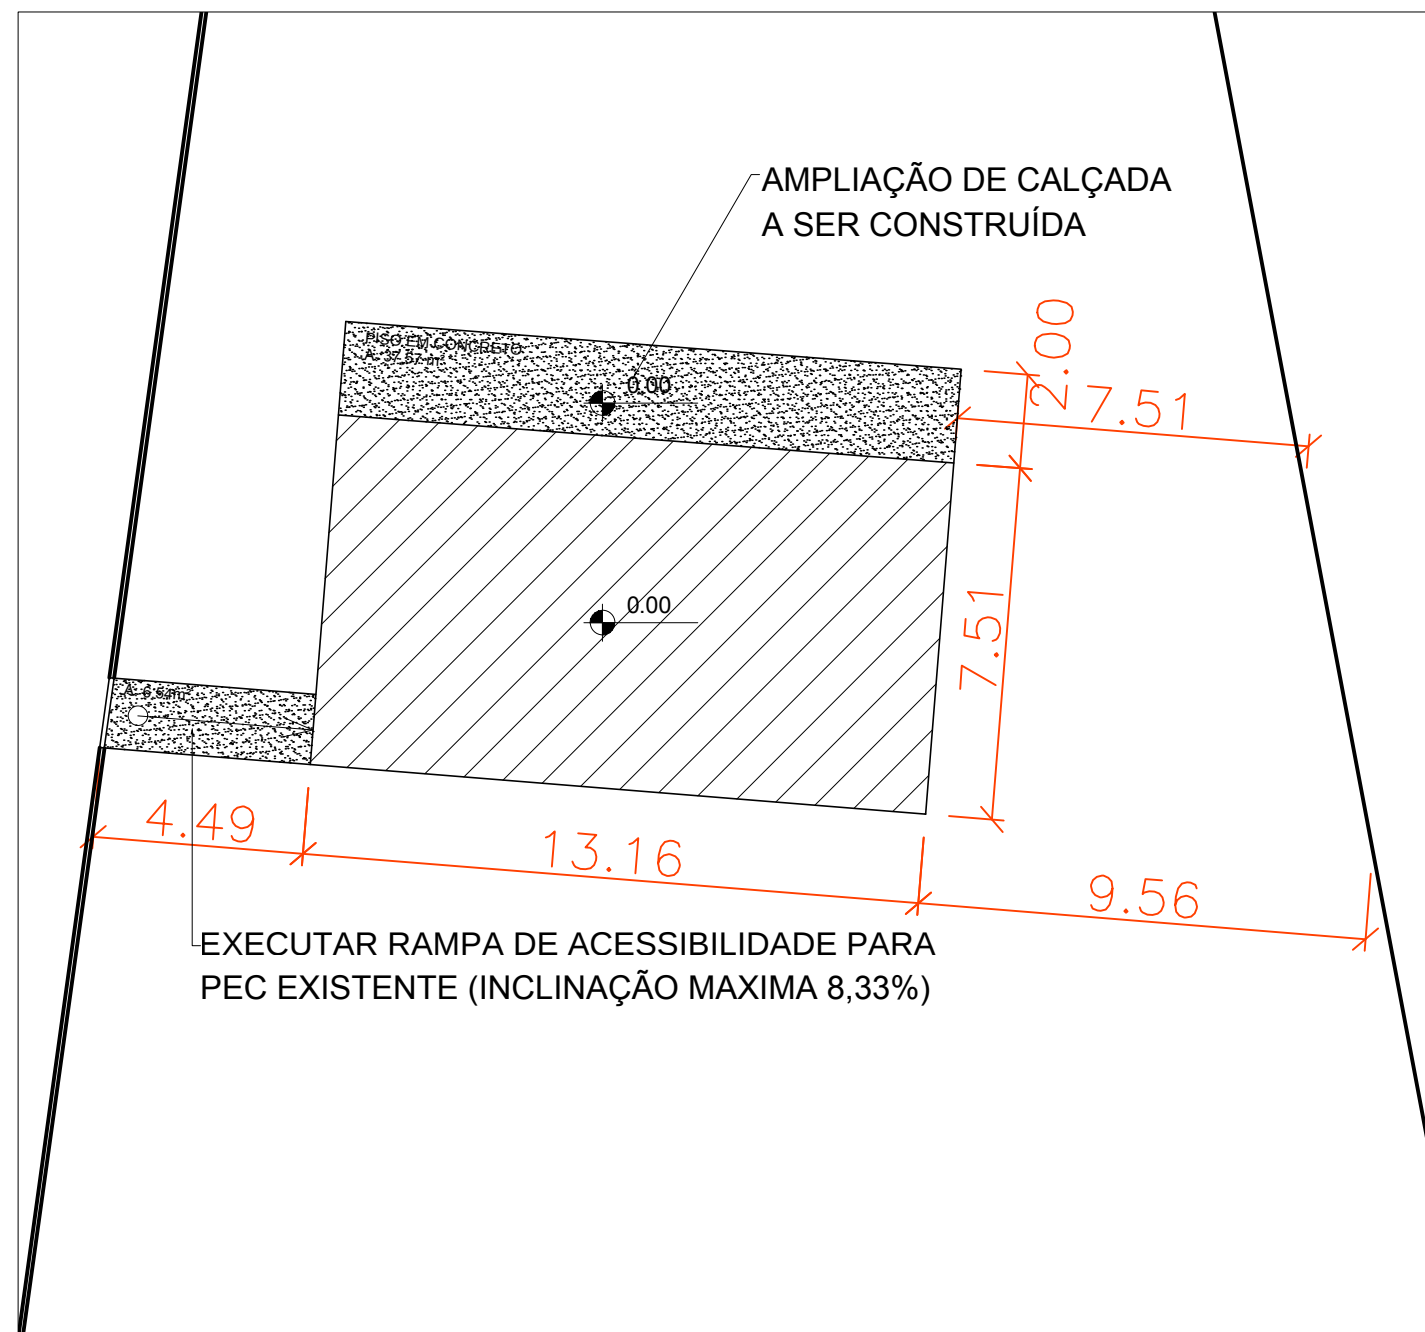


PLANTA DE LOCAÇÃO
SEM ESCALA

NOTAS:

1- 1% DE INCLINAÇÃO NO PASSEIO EM DIREÇÃO AO LEITO CARROÇÁVEL.

2- CONFERIR MEDIDAS IN LOCO.

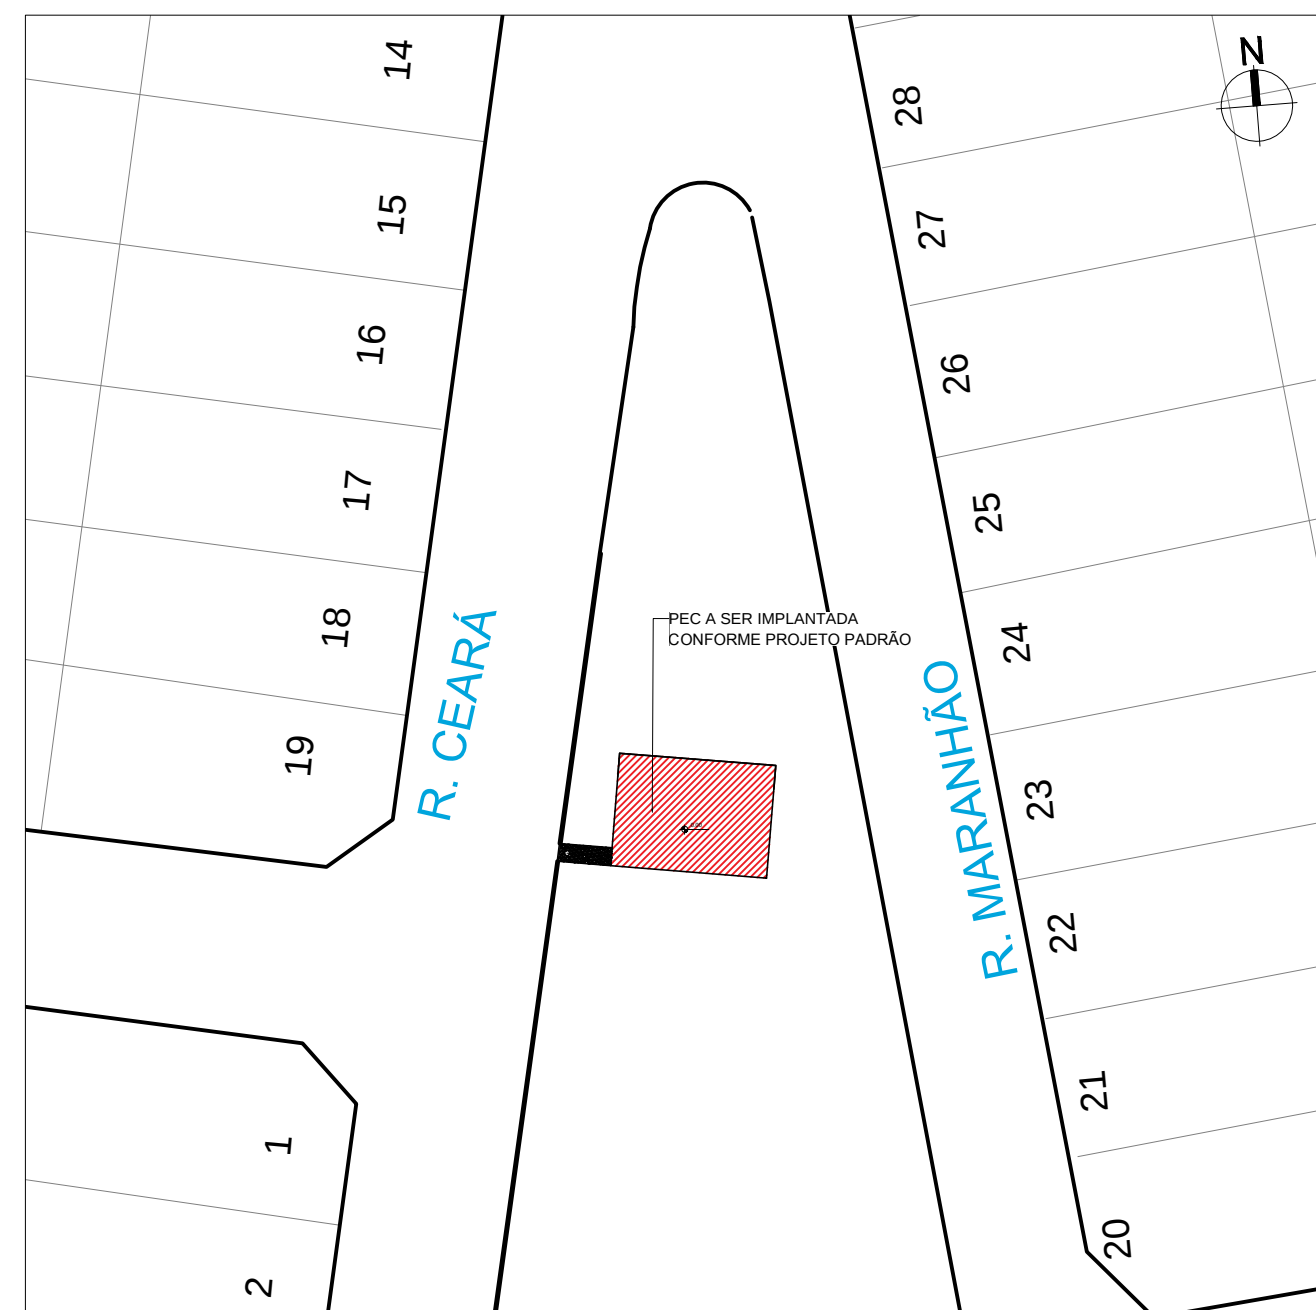

PLANTA DE SITUAÇÃO
SEM ESCALA



PREFEITURA MUNICIPAL DE ÁGUAS LINDAS DE GOIÁS
SUPERINTENDÊNCIA DE GESTÃO DE PROJETOS

PROPRIETÁRIO: PREFEITURA MUNICIPAL DE ÁGUAS LINDAS DE GOIÁS

AUTOR DO PROJETO: BRÉNO CARDOSO PINHEIRO CAU Nº A I 44643-G

RESPONSÁVEL TÉCNICO

CREA:

PROJETO DE INSTALAÇÃO DE EQUIPAMENTOS - ACADEMIA AO AR LIVRE (PEC)

CONTEÚDO : PLANTAS DE LOCAÇÃO/SITUAÇÃO ÁREA DE IMPLANTAÇÃO: 125,07 m²
ENDEREÇO: ÁREA PÚBLICA 5 - JARDIM GUAÍRA I

DATA : JUNHO/2020

SEM ESCALA

PRANCHA : 1/5

VISTO: