



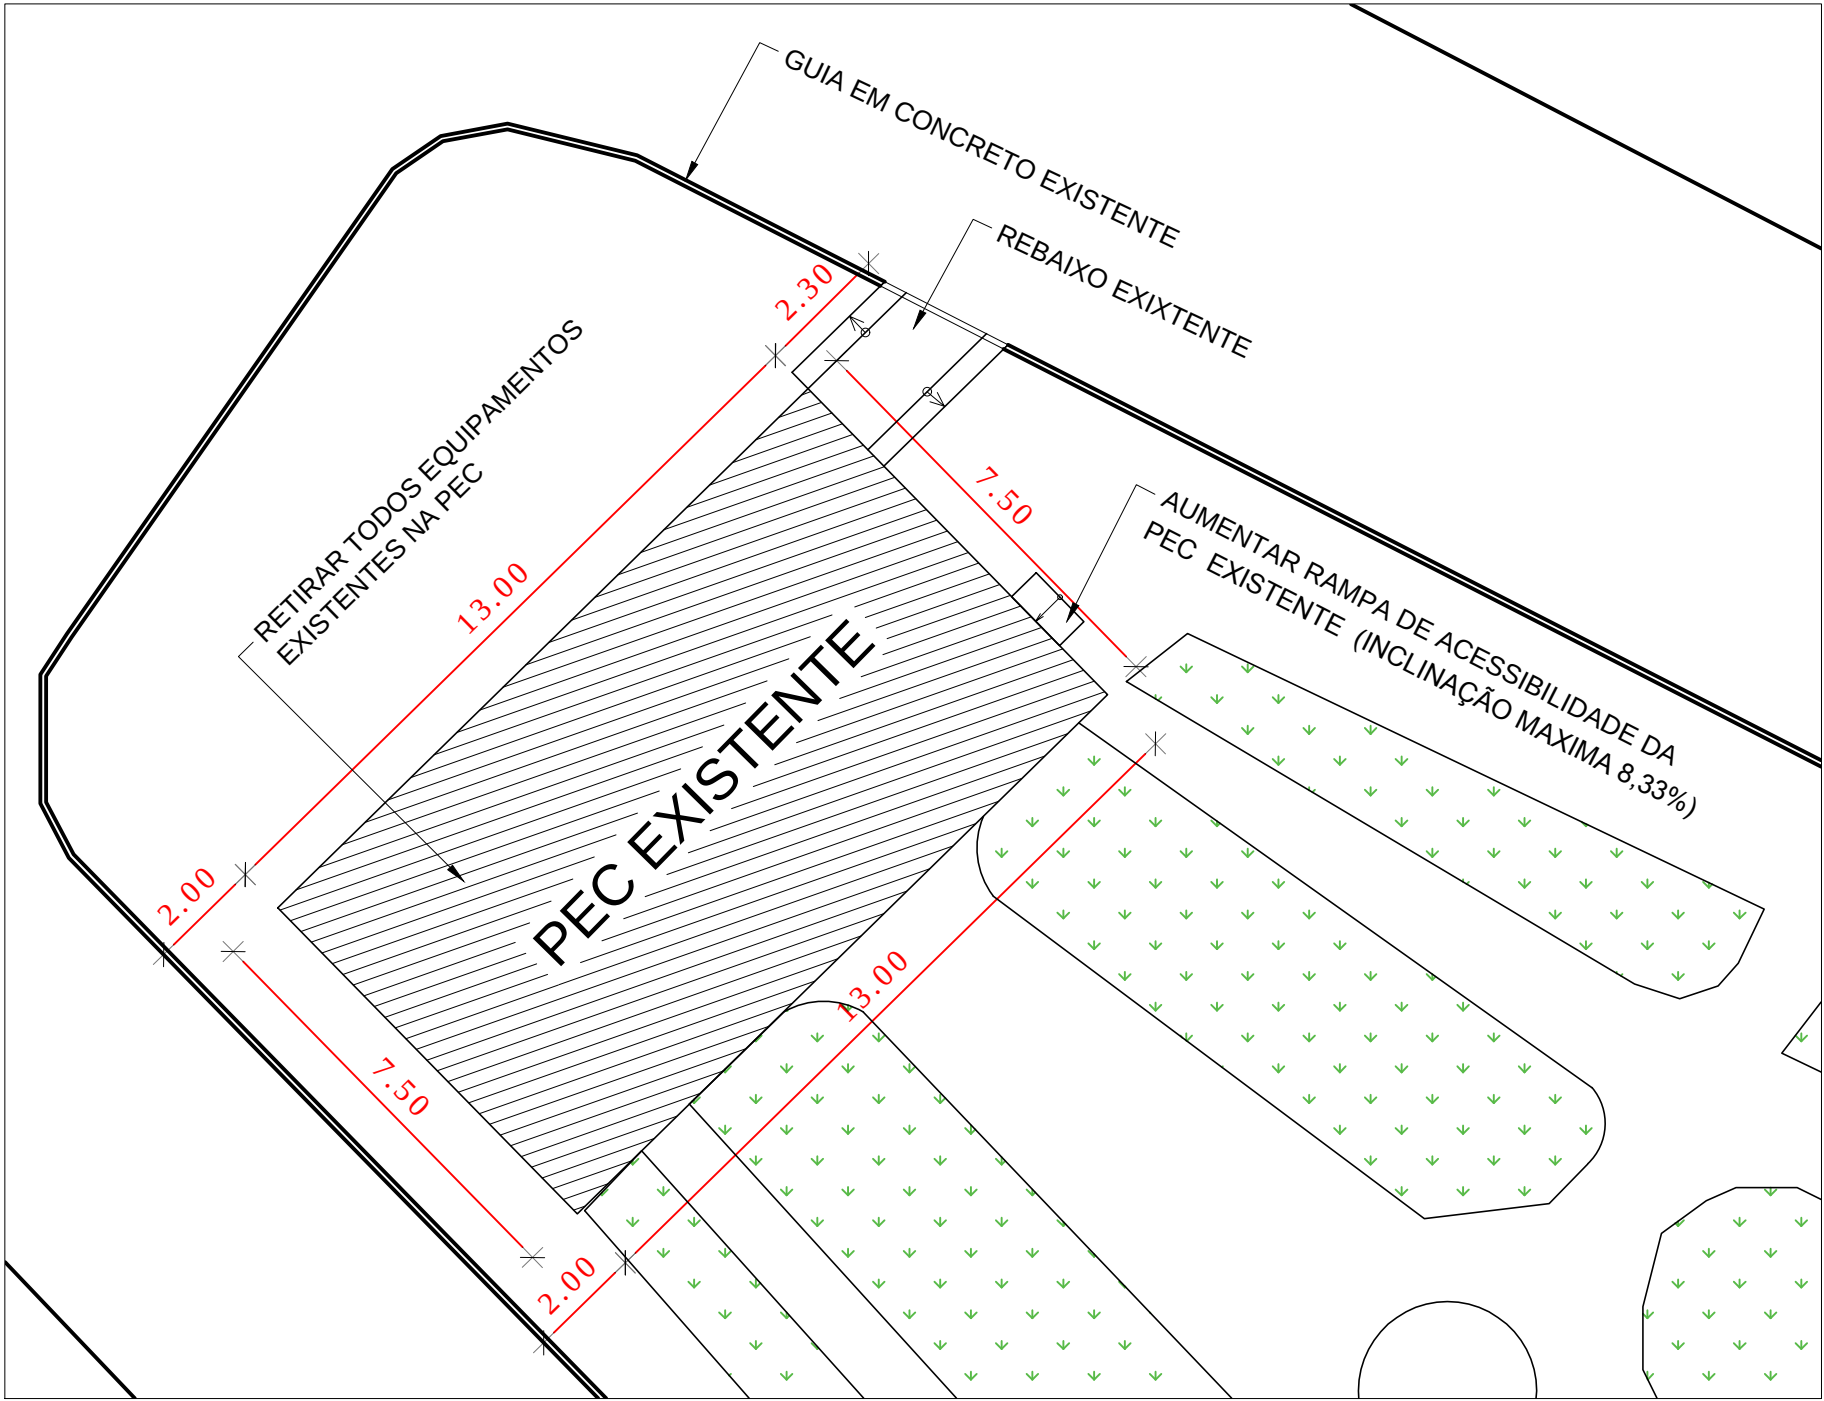

PLANTA DE LOCAÇÃO
SEM ESCALA

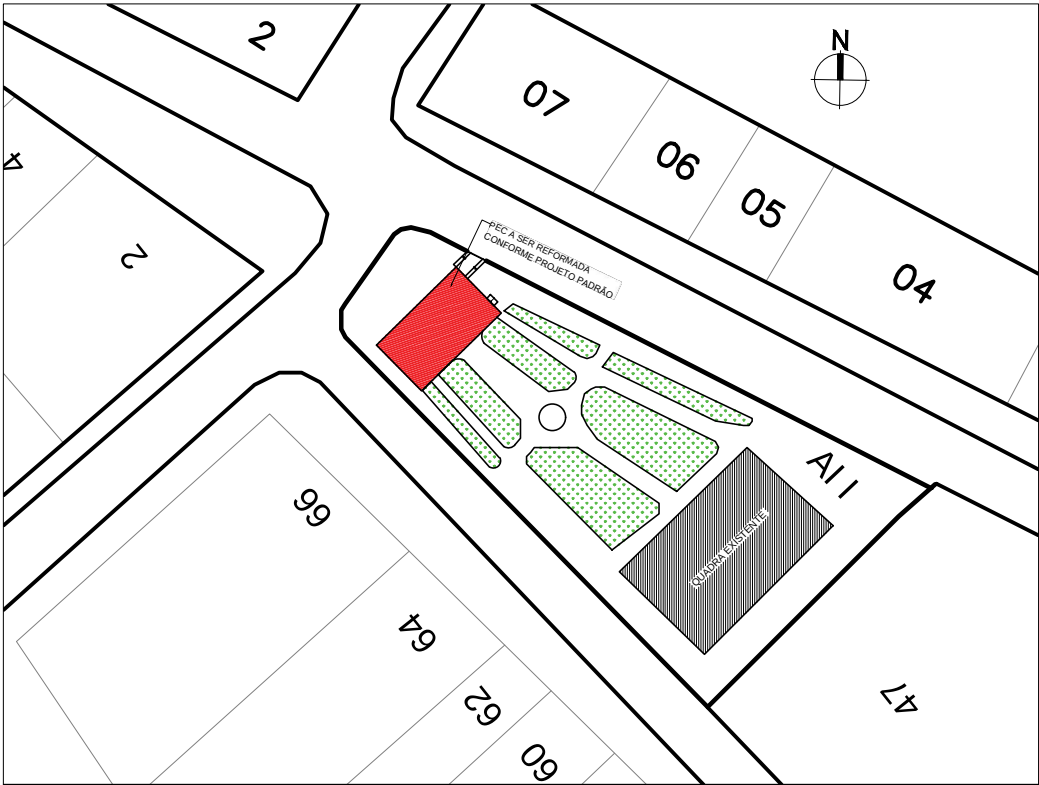

PLANTA DE SITUAÇÃO
SEM ESCALA

NOTA:
1- CONFERIR MEDIDAS IN LOCO.



PREFEITURA MUNICIPAL DE ÁGUAS LINDAS DE GOIÁS
SUPERINTENDÊNCIA DE GESTÃO DE PROJETOS

PROPRIETÁRIO: PREFEITURA MUNICIPAL DE ÁGUAS LINDAS DE GOIÁS

AUTOR DO PROJETO: BRÉNO CARDOSO PINHEIRO CAU Nº A I 44643-G

RESPONSÁVEL TÉCNICO CREA:

PROJETO DE INSTALAÇÃO DE EQUIPAMENTOS - ACADEMIA AO AR LIVRE

CONTEUDO : PLANTA DE LOCAÇÃO E SITUAÇÃO
ENDEREÇO: AI - I - JARDIM PÉROLA I

ÁREA DE IMPLANTAÇÃO: 97,50 m²

DATA : JUNHO/2020

SEM ESCALA

PRANCHA : 1/4

VISTO: