


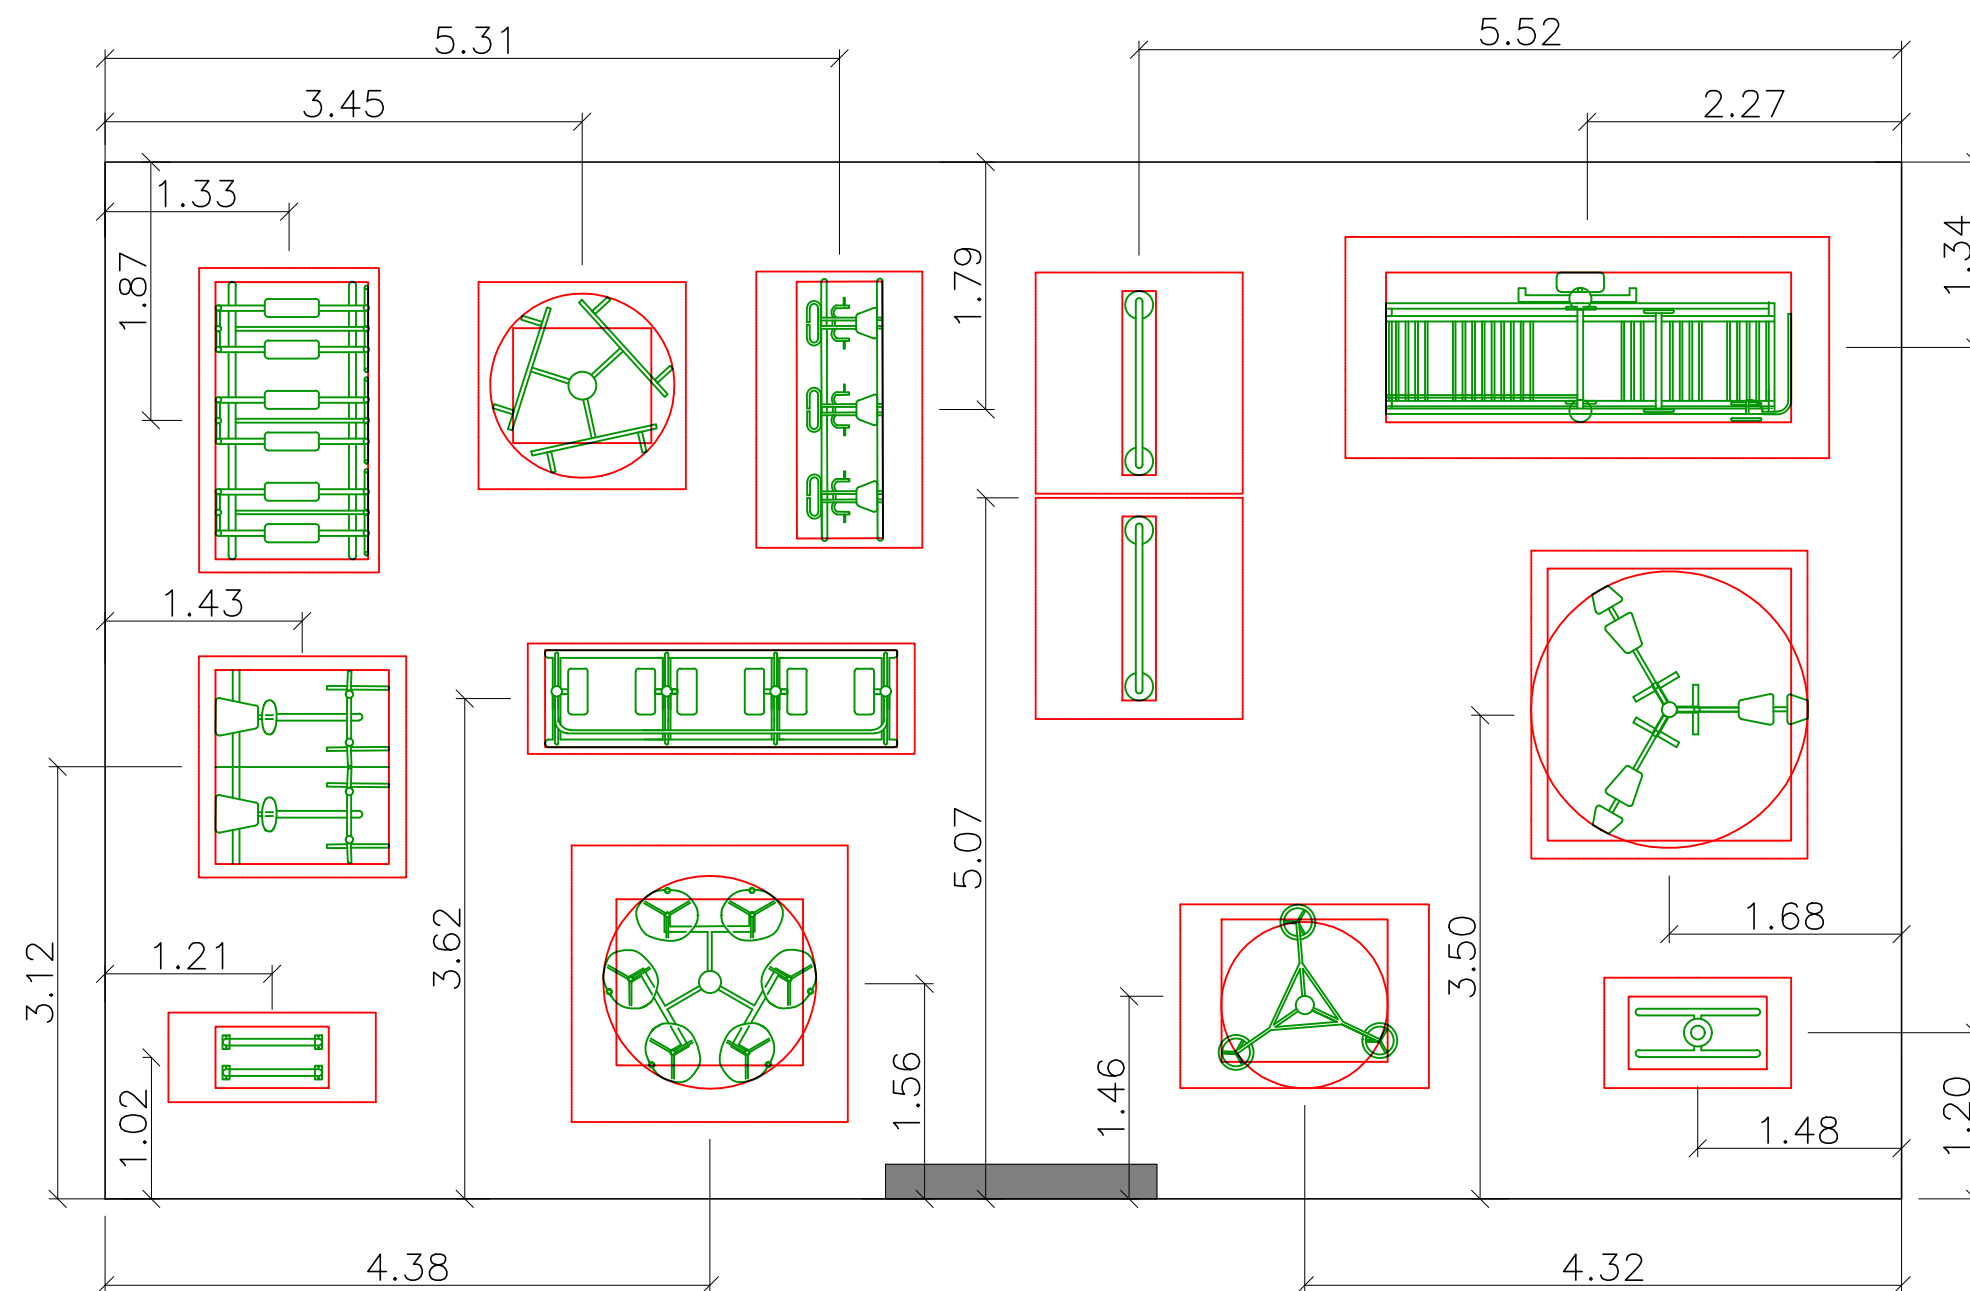

LEGENDA DE EQUIPAMENTOS

-  Remo
-  Alongador
-  Rotação Vertical
-  Rotação Dupla Diagonal
-  Pressão de Pernas
-  Multi Exercitador
-  Esqui
-  Simulador de Caminhada
-  Flexor de braços marinho
-  Barra reta
-  Simulador de Cavalgada
-  Placa orientativa

PLANTA BAIXA - LOCAÇÃO DOS EQUIPAMENTOS
SEM ESCALA



PREFEITURA MUNICIPAL DE ÁGUAS LINDAS DE GOIÁS
SUPERINTENDÊNCIA DE GESTÃO DE PROJETOS

PROPRIETÁRIO: PREFEITURA MUNICIPAL DE ÁGUAS LINDAS DE GOIÁS

AUTOR DO PROJETO: BRÉNO CARDOSO PINHEIRO CAU Nº A I 44643-G

RESPONSÁVEL TÉCNICO _____ CREA: _____

PROJETO DE INSTALAÇÃO DE EQUIPAMENTOS - ACADEMIA AO AR LIVRE

CONTEUDO : LOCAÇÃO DOS EQUIPAMENTOS

ENDEREÇO: AI - 1 - JARDIM PÉROLA I

ÁREA DE IMPLANTAÇÃO: 97,50 m²

DATA : JUNHO/2020

SEM ESCALA

PRANCHA : 2/4

VISTO: