


### EQUIPAMENTOS FIXADOS COM PARABOLT

EQUIPAMENTOS FIXADOS COM COM PARABOLT DE 2 1/2":


- ESQUI
- SIMULADOR DE CAMINHADA
- REMO

DETALHE - BLOCOS DE CONCRETO PARA INSTALAÇÃO DOS APARELHOS COM PARABOLT DE 2 1/2"

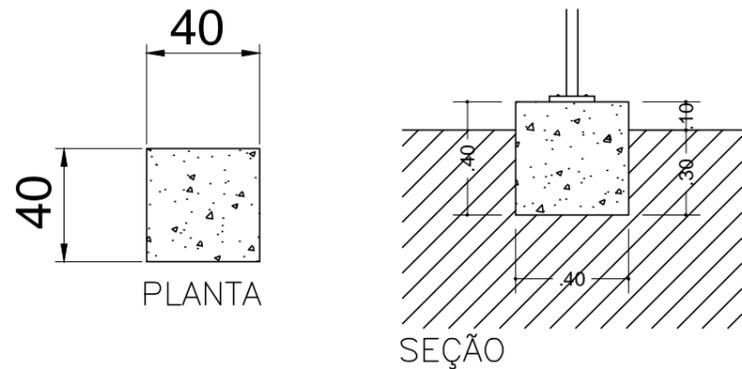


### DETALHES DA ESTACA DE CONCRETO


FIXAÇÃO DO EQUIPAMENTO: PLACA ORIENTATIVA

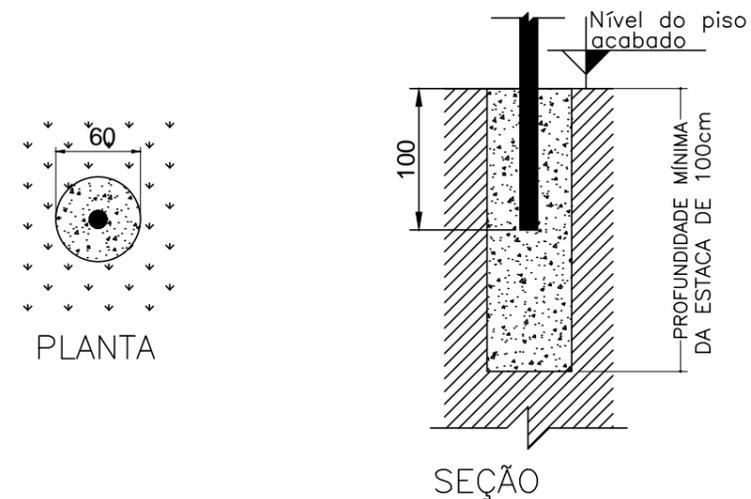

### DETALHES DOS CHUMBADORES

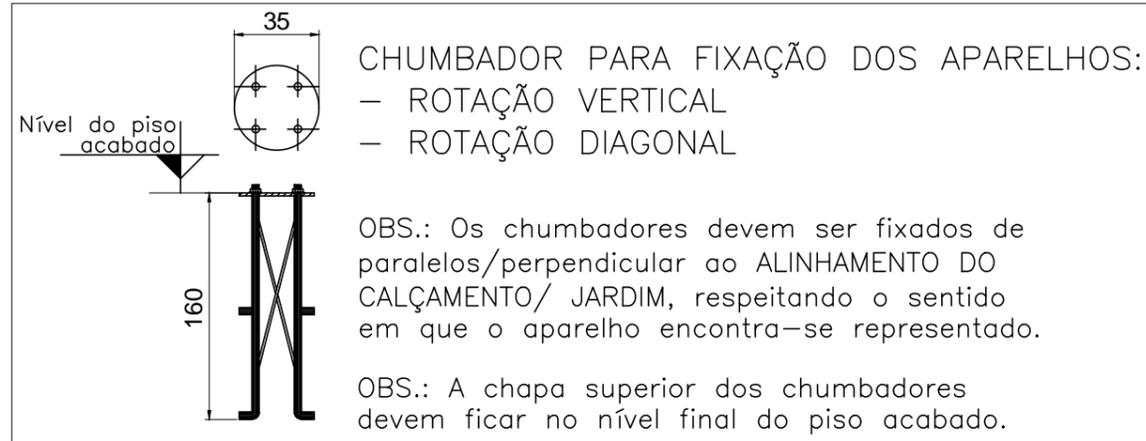

### DETALHES DO CORDÃO DE CONCRETO EM TORNO DA BASE

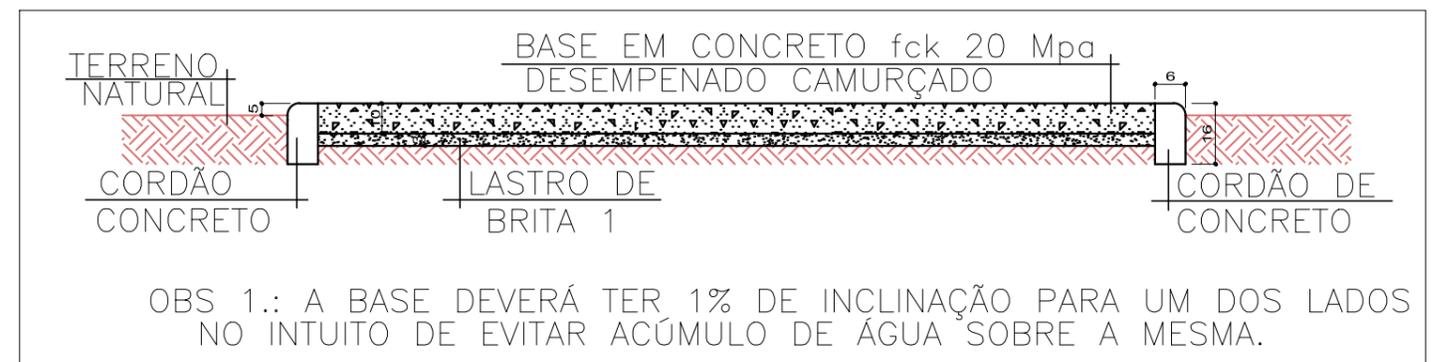

PREFEITURA MUNICIPAL DE ÁGUAS LINDAS DE GOIÁS  
 SUPERINTENDÊNCIA DE GESTÃO DE PROJETOS

PROPRIETÁRIO: PREFEITURA MUNICIPAL DE ÁGUAS LINDAS DE GOIÁS

AUTOR DO PROJETO: BRENO CARDOSO PINHEIRO CAU Nº A I 44643-G

RESPONSÁVEL TÉCNICO \_\_\_\_\_ CREA: \_\_\_\_\_

PROJETO DE INSTALAÇÃO DE EQUIPAMENTOS - ACADEMIA AO AR LIVRE

CONTEUDO : DETALHES CONSTRUTIVOS

ENDEREÇO: AI - I - JARDIM PÉROLA I

ÁREA DE IMPLANTAÇÃO: 97,50 m²

DATA : JUNHO/2020

SEM ESCALA

PRANCHA : 4/4

VISTO: