



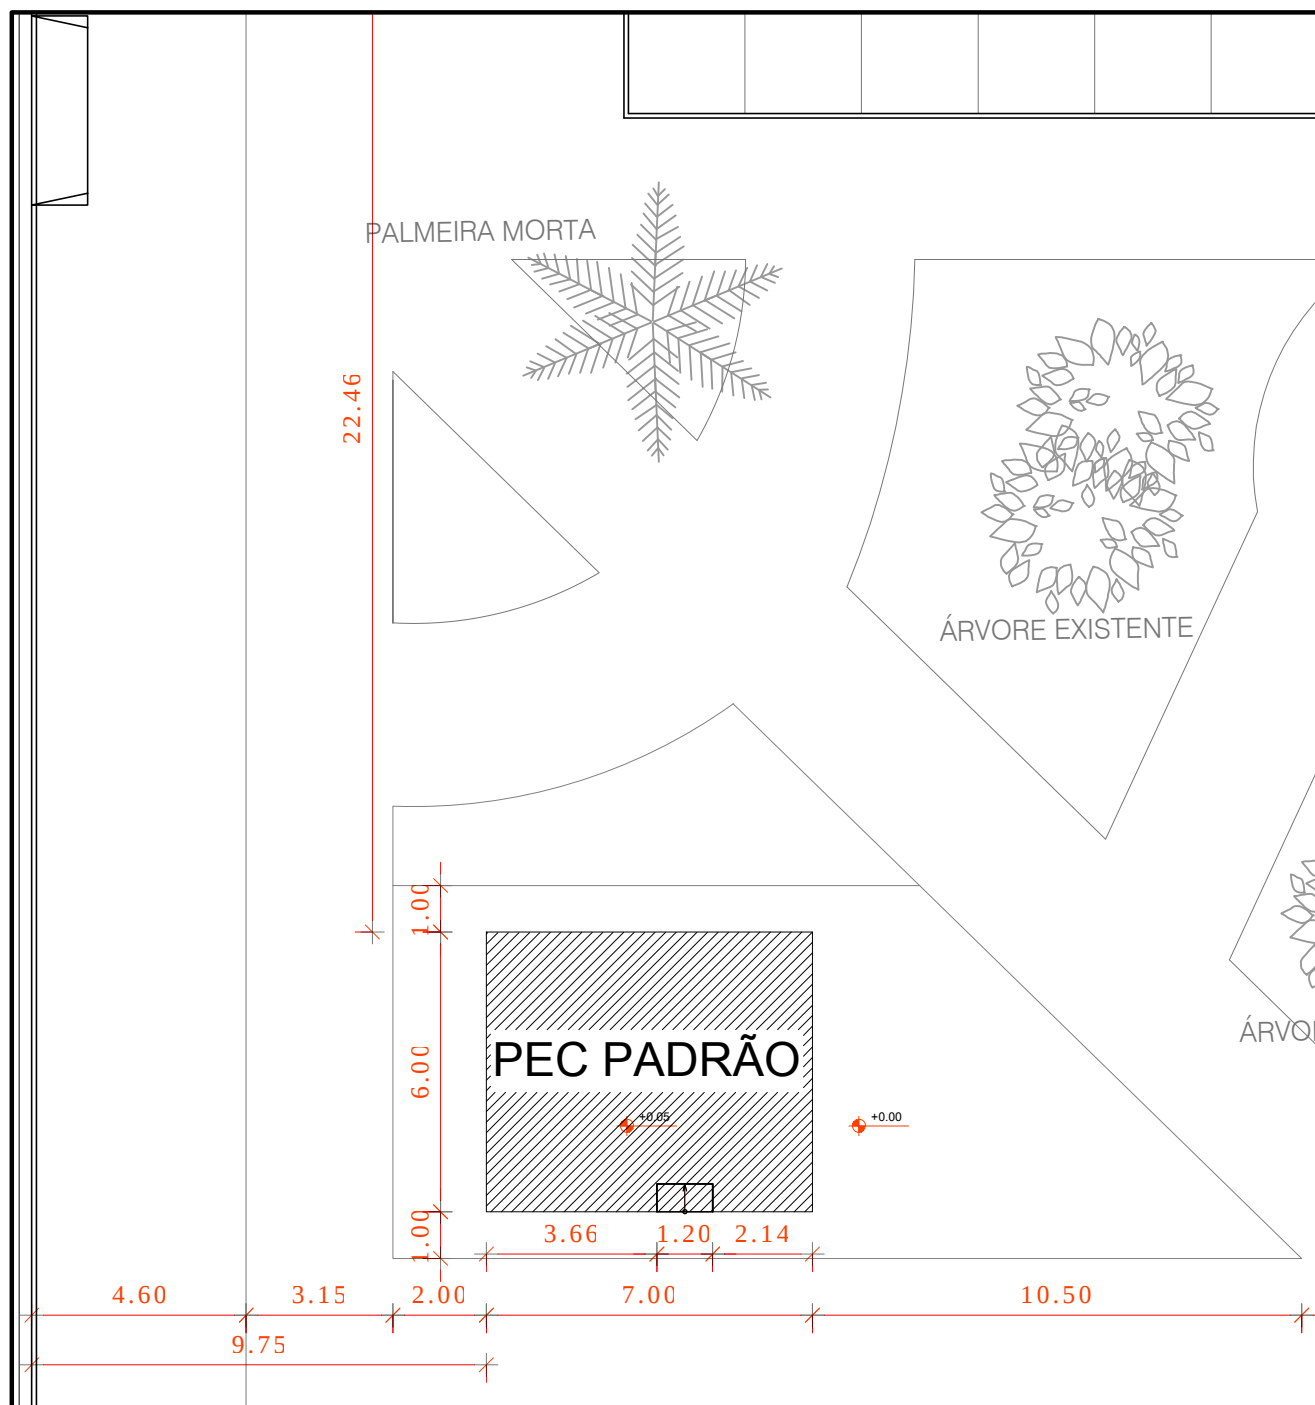


PLANTA DE LOCAÇÃO
SEM ESCALA

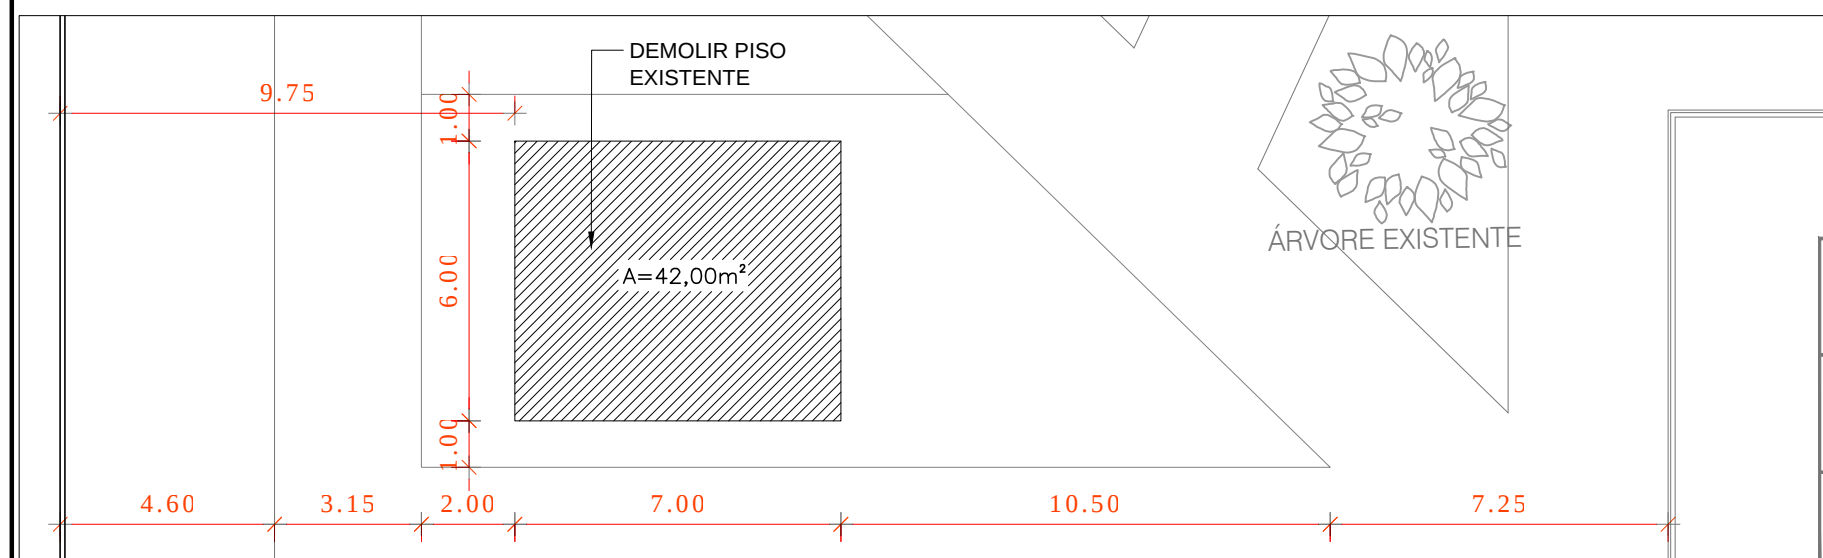

PLANTA DE DEMOLIÇÃO
SEM ESCALA

RUA 08

PLANTA DE SITUAÇÃO
SEM ESCALA

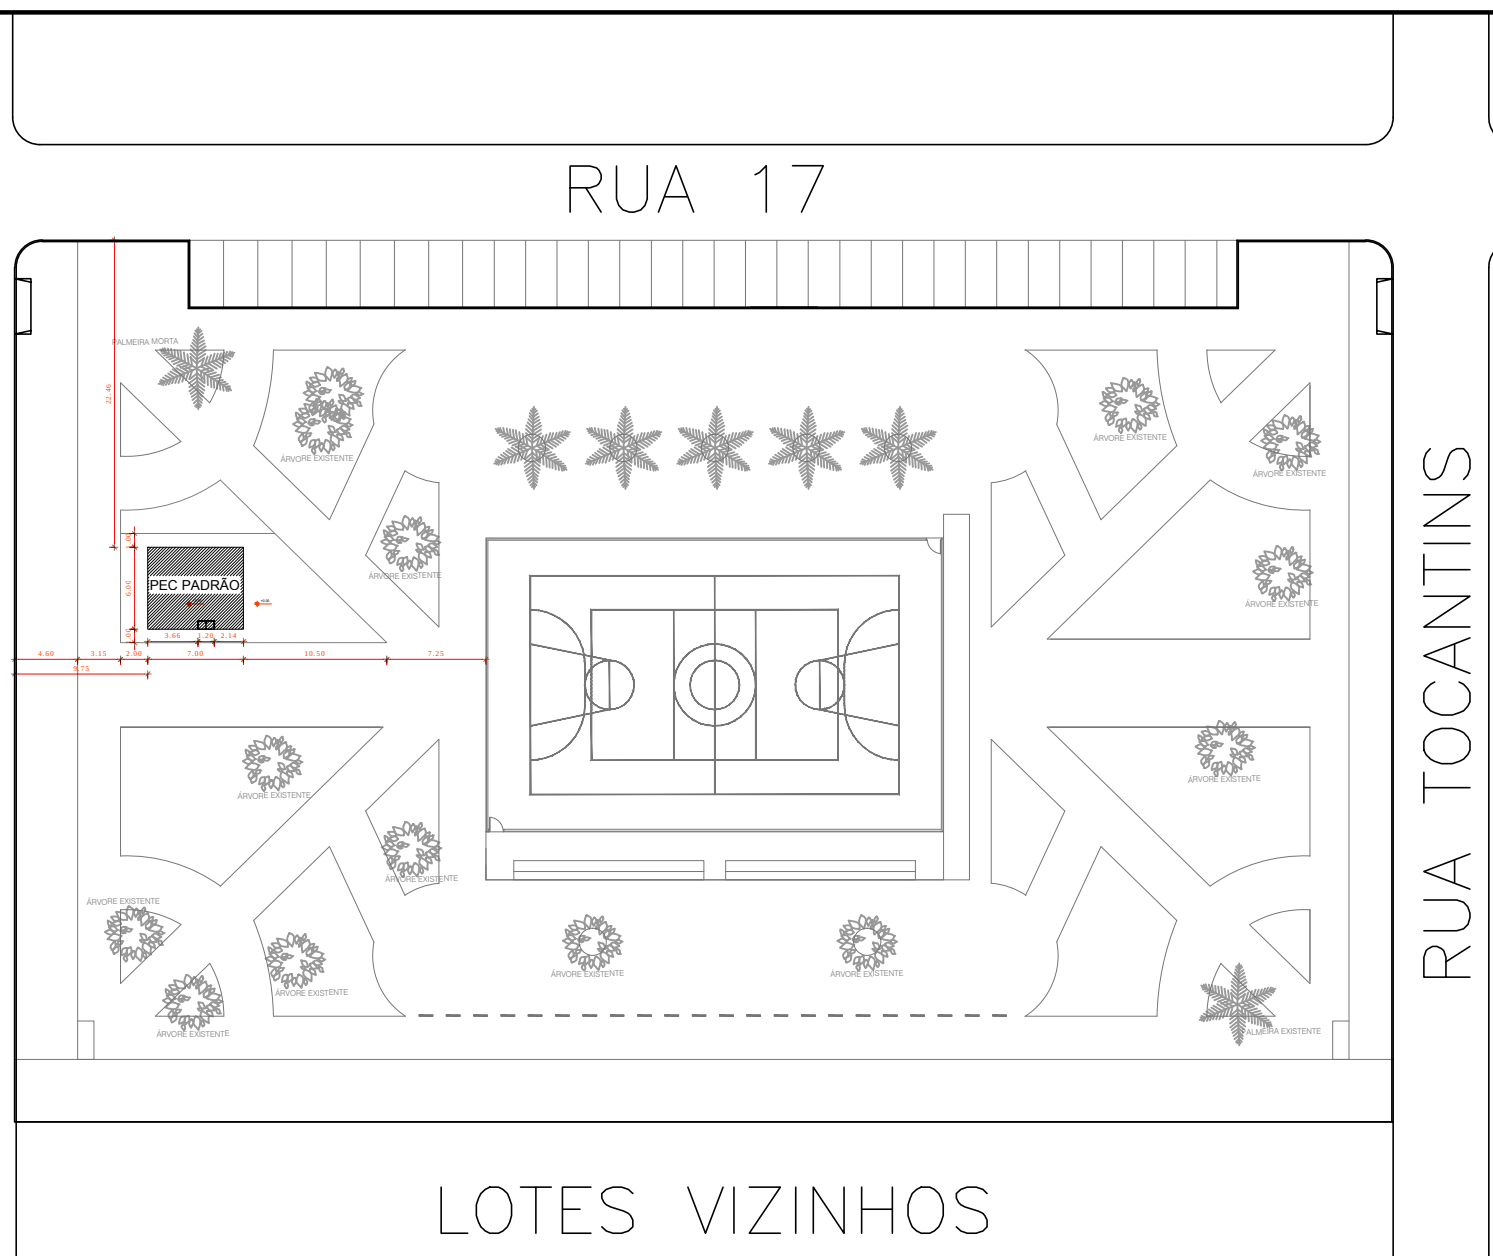

NOTA:
1- CONFERIR MEDIDAS IN LOCO.



PREFEITURA MUNICIPAL DE ÁGUAS LINDAS DE GOIÁS
SUPERINTENDÊNCIA DE GESTÃO DE PROJETOS

PROPRIETÁRIO: PREFEITURA MUNICIPAL DE ÁGUAS LINDAS DE GOIÁS

AUTOR DO PROJETO: BRENO CARDOSO PINHEIRO CAU Nº A144643-6

RESPONSÁVEL TÉCNICO CREA:

PROJETO DE INSTALAÇÃO DE EQUIPAMENTOS - ACADEMIA AO AR LIVRE (PEC)

CONTEUDO : PLANTA DE LOCAÇÃO, SITUAÇÃO E DEMOLIÇÃO
ENDEREÇO: AI - 3 SETOR 02

ÁREA DE IMPLANTAÇÃO: 42,00 m²

DATA : JUNHO/2020

SEM ESCALA

PRANCHA : 1 / 1

VISTO: