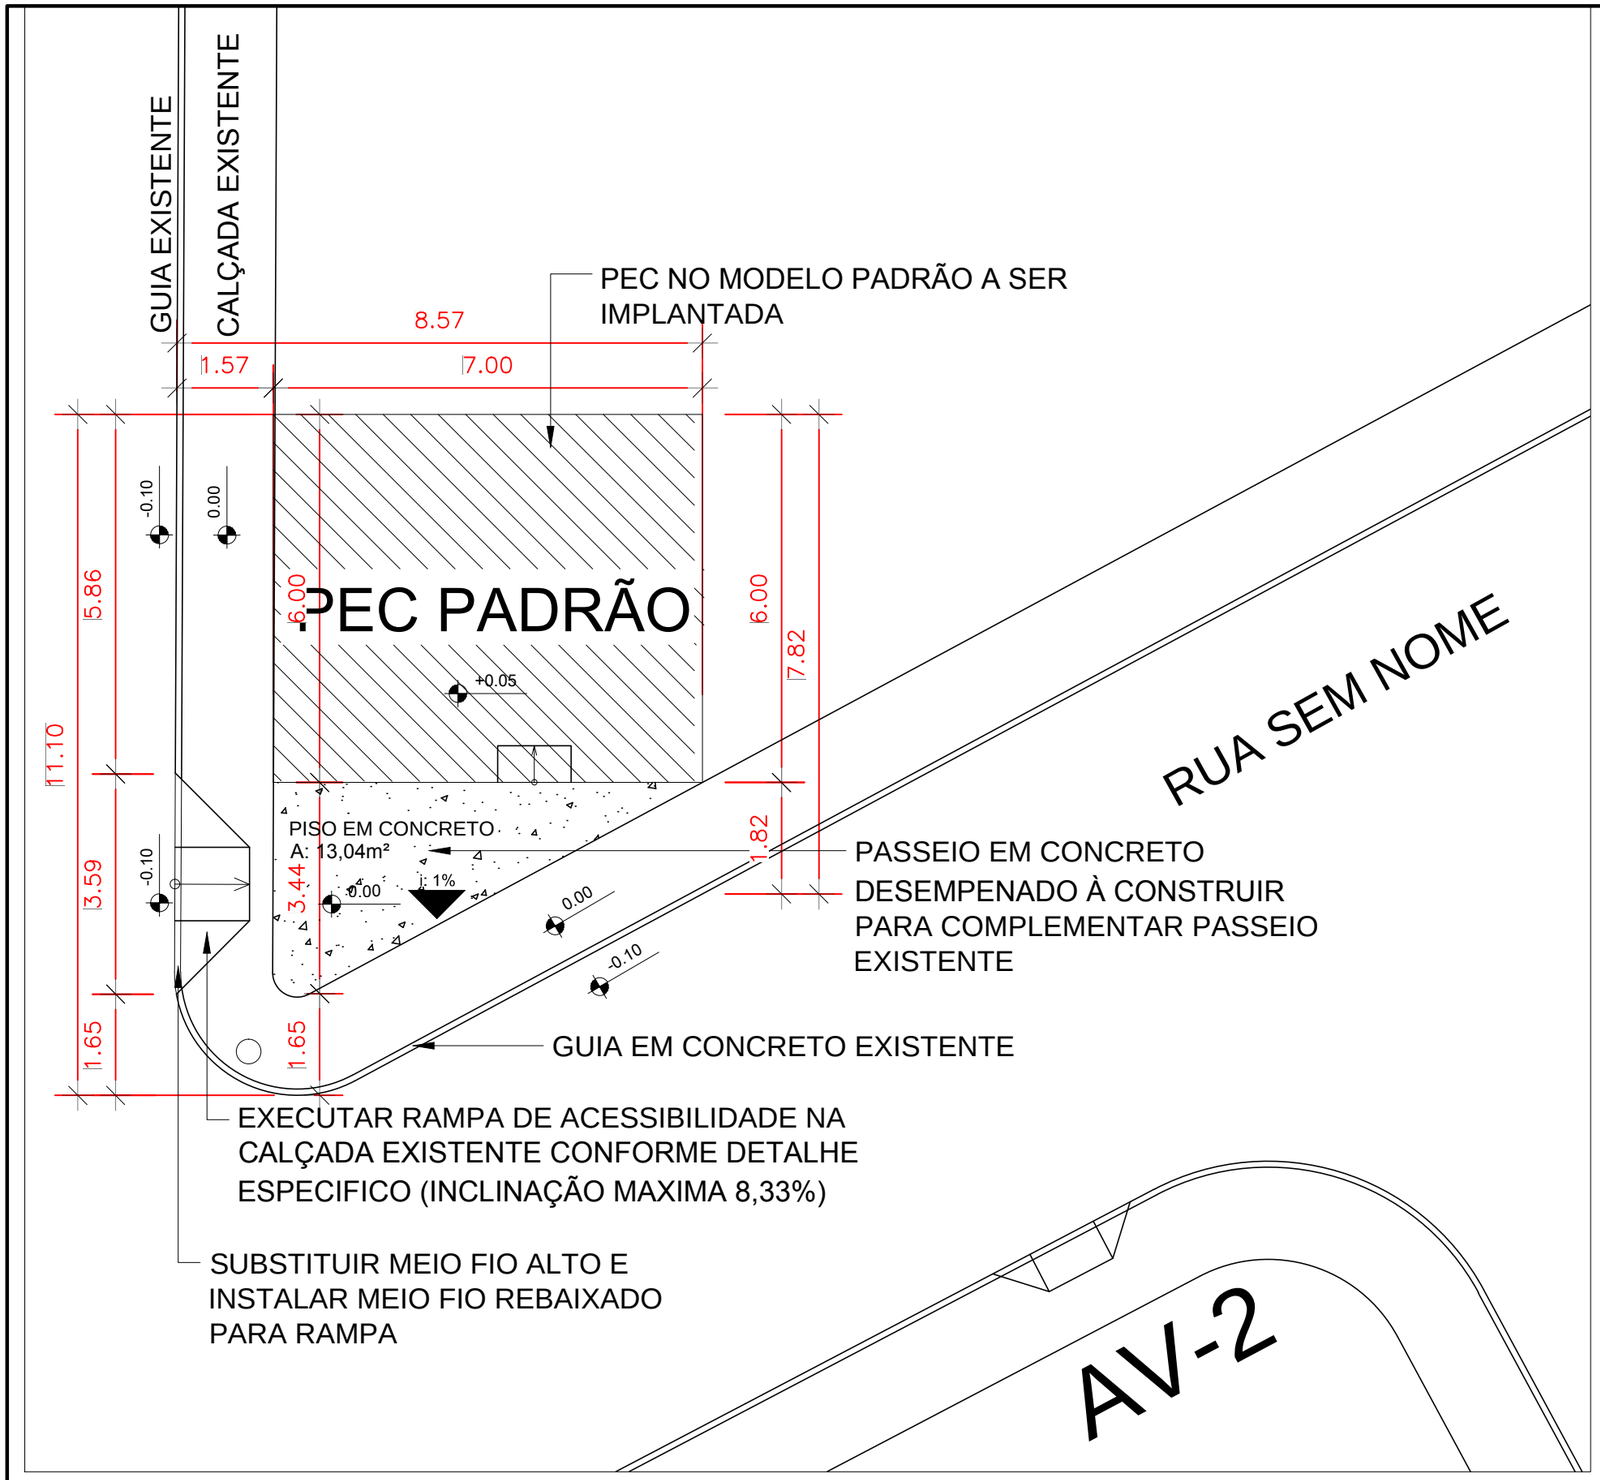

PLANTA DE LOCAÇÃO

SEM ESCALA

PLANTA DE SITUAÇÃO

SEM ESCALA

DETALHE RAMPA DE ACESSIBILIDADE - CALÇADAS
SEM ESC.

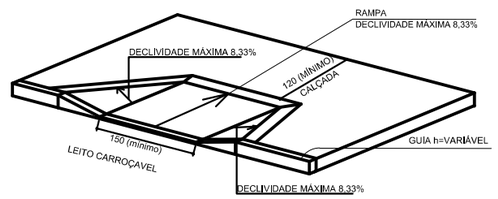

NOTA:

1- 1% DE INCLINAÇÃO NO PASSEIO EM DIREÇÃO AO LEITO CARROÇÁVEL.

2- CONFERIR MEDIDAS IN LOCO.

PREFEITURA MUNICIPAL DE ÁGUAS LINDAS DE GOIÁS
SUPERINTENDÊNCIA DE GESTÃO DE PROJETOS

PROPRIETÁRIO: PREFEITURA MUNICIPAL DE ÁGUAS LINDAS DE GOIÁS

AUTOR DO PROJETO: BRENO CARDOSO PINHEIRO CAU Nº A144643-6

RESPONSÁVEL TÉCNICO CREA:

PROJETO DE INSTALAÇÃO DE EQUIPAMENTOS - ACADEMIA AO AR LIVRE (PEC)

CONTEUDO : PLANTAS DE LOCAÇÃO/SITUAÇÃO
ENDEREÇO: AV 2 DO SETOR 5

ÁREA DE IMPLANTAÇÃO: 42,00 m²

DATA : JUNHO/2020	SEM ESCALA	PRANCHA : 1/1	VISTO: