



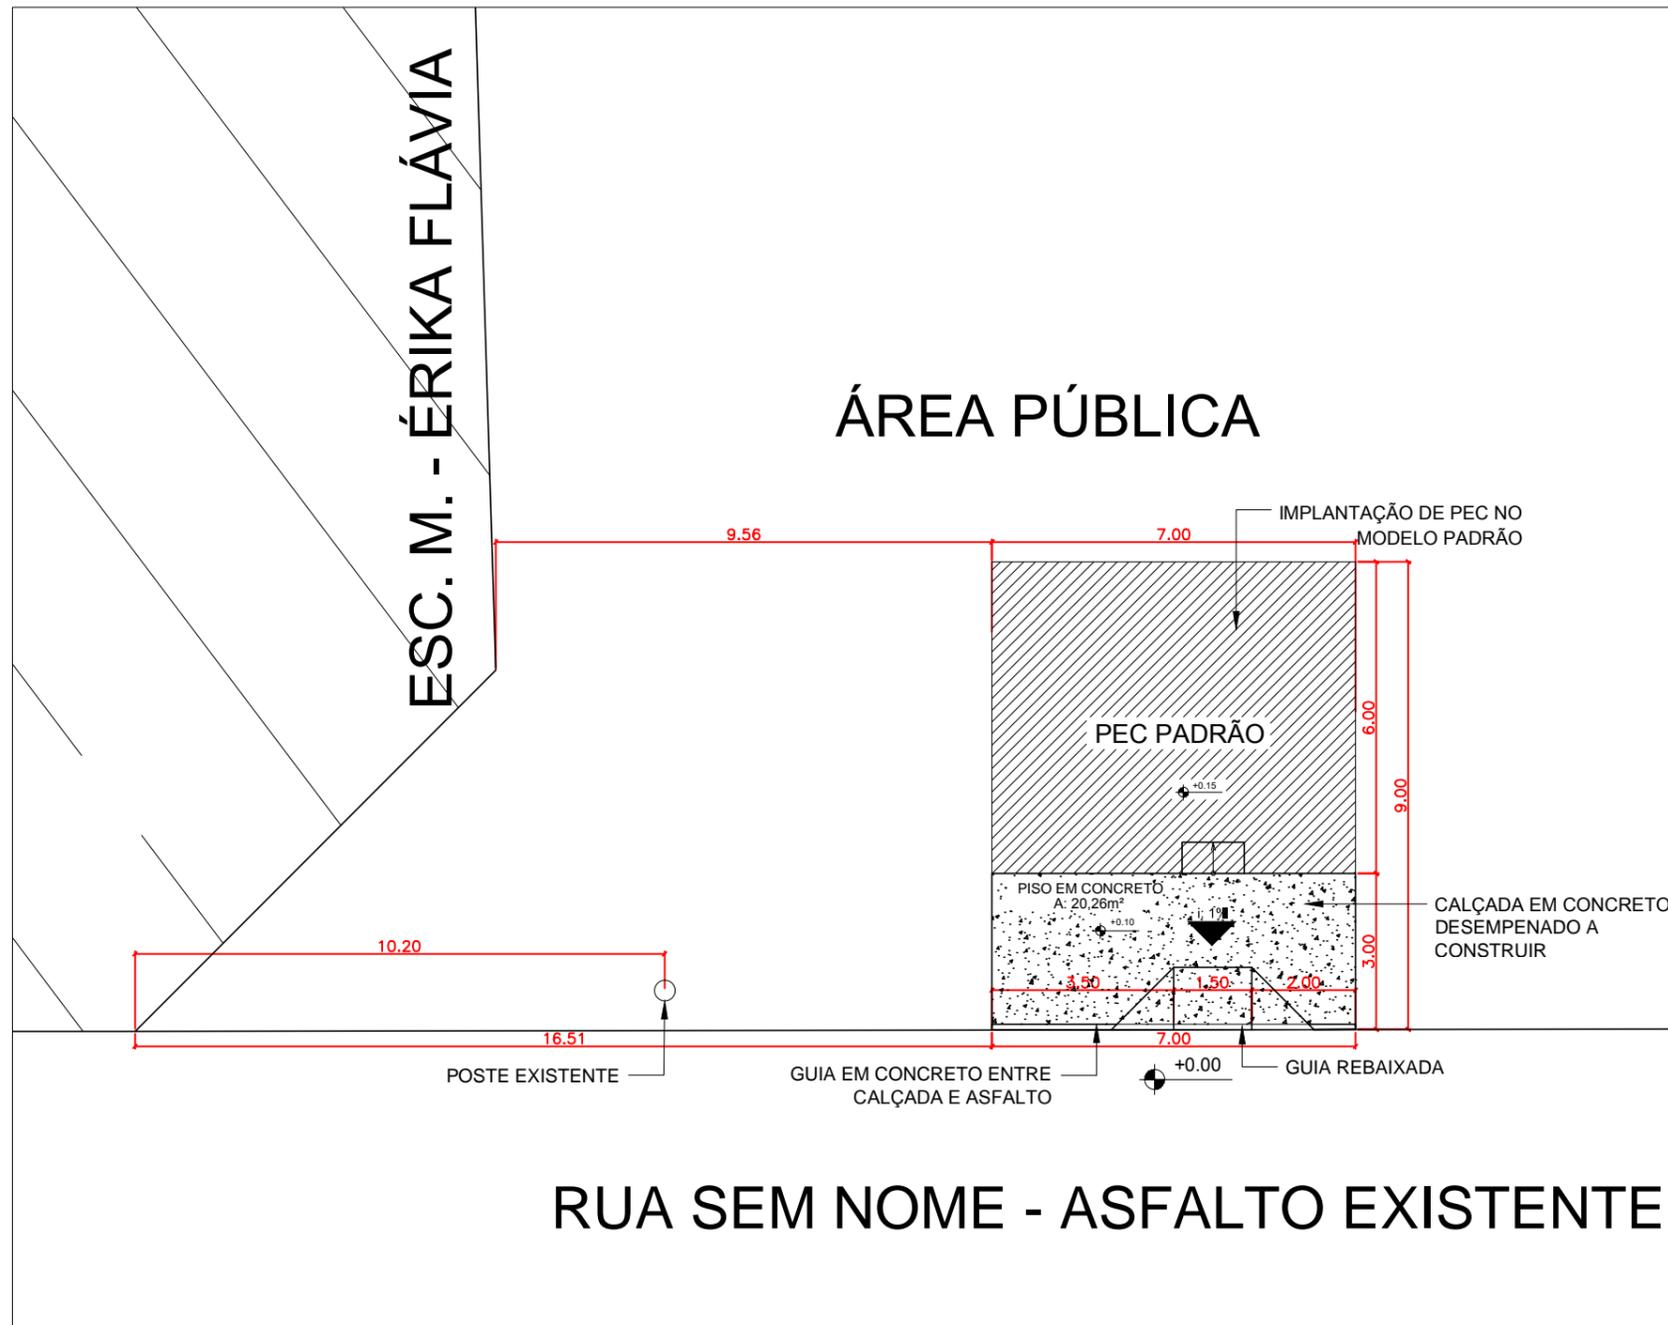

PLANTA DE SITUAÇÃO  
SEM ESCALA

DETALHE RAMPA DE ACESSIBILIDADE - CALÇADAS SEM ESC.

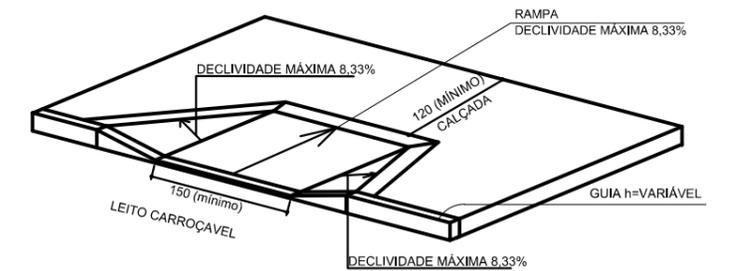

PLANTA DE LOCAÇÃO  
SEM ESCALA

- NOTA:
- 1- 1% DE INCLINAÇÃO NO PASSEIO EM DIREÇÃO AO LEITO CARROÇÁVEL.
  - 2- CONFERIR MEDIDAS IN LOCO.



PREFEITURA MUNICIPAL DE ÁGUAS LINDAS DE GOIÁS  
SUPERINTENDÊNCIA DE GESTÃO DE PROJETOS

PROPRIETÁRIO: PREFEITURA MUNICIPAL DE ÁGUAS LINDAS DE GOIÁS

AUTOR DO PROJETO: BRENO CARDOSO PINHEIRO CAU Nº AI 44643-G

RESPONSÁVEL TÉCNICO CREA:

PROJETO DE INSTALAÇÃO DE EQUIPAMENTOS - ACADEMIA AO AR LIVRE (PEC)

CONTEUDO : PLANTA DE LOCAÇÃO E SITUAÇÃO ÁREA DE IMPLANTAÇÃO: 42,00 m²

ENDEREÇO: ÁREA PÚBLICA AO LADO DA ESCOLA ÉRIKA FLÁVIA - RECANTO DA BARRAGEM

DATA : JUNHO/2020

SEM ESCALA

PRANCHA : 1/1 VISTO: