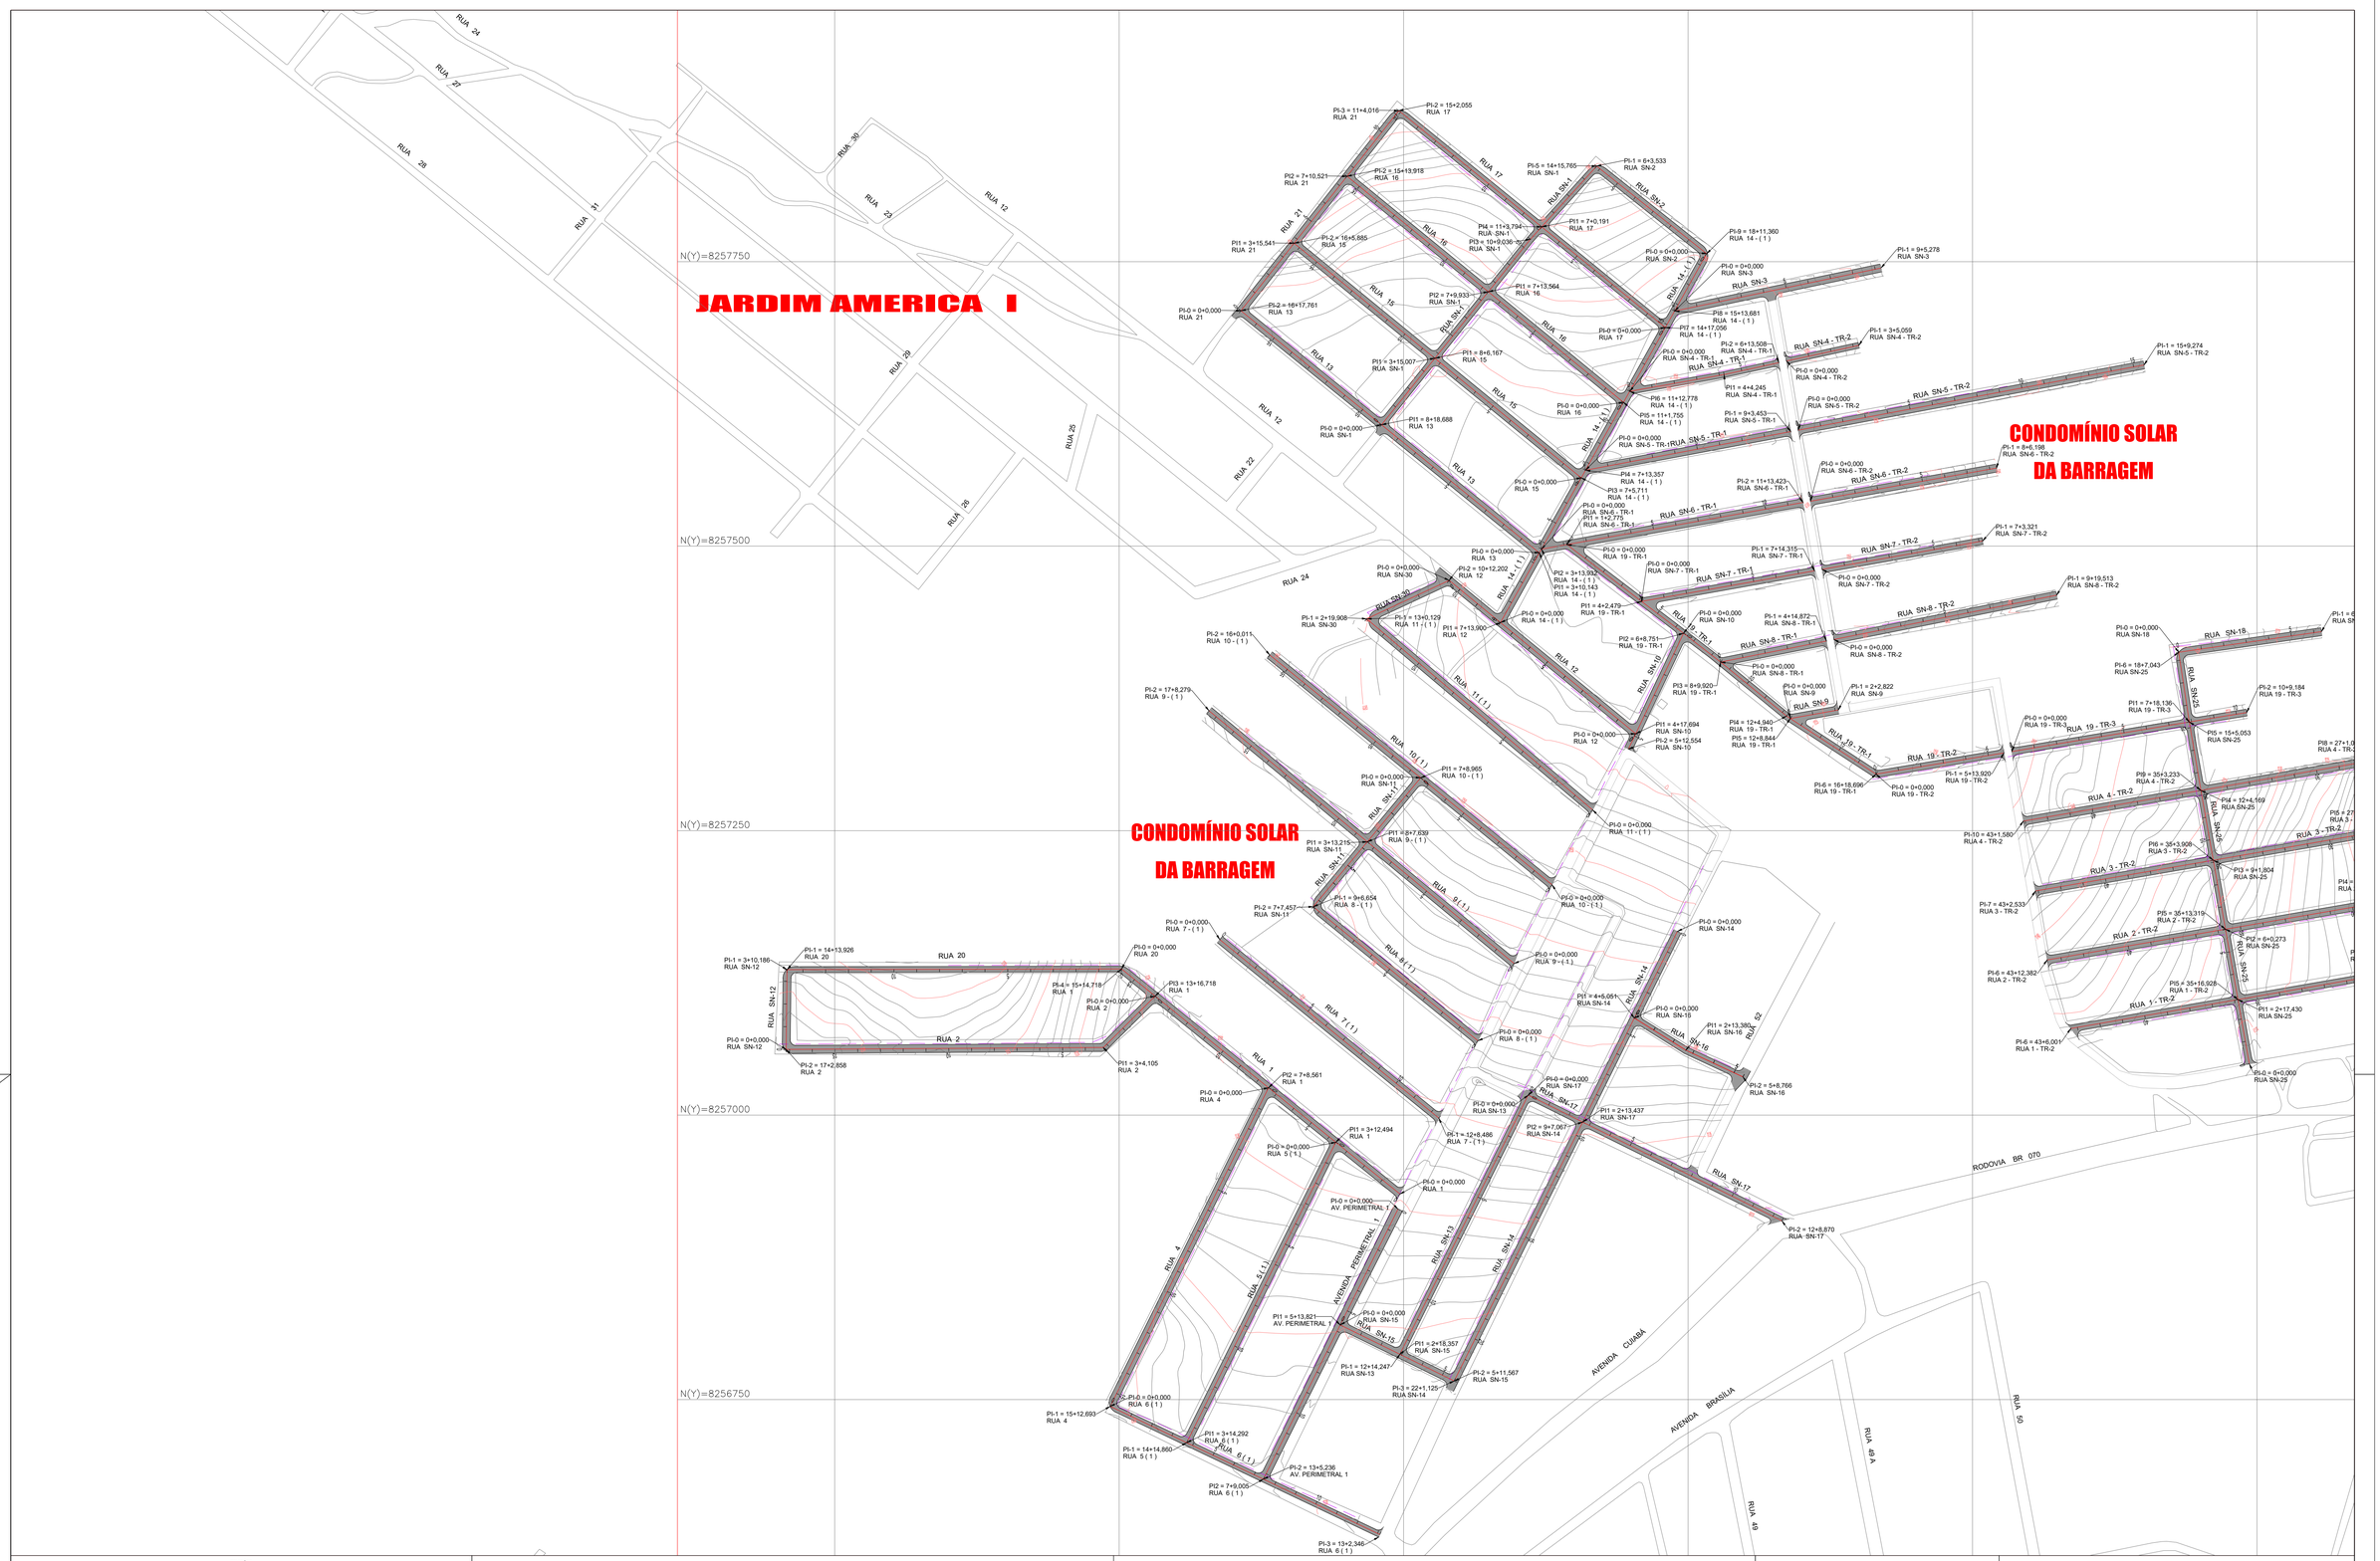

REVISÕES					
REV.	HISTÓRICO	DATA	DES.	CONF.	APROV.

OBSERVAÇÕES:

LEGENDA:

- RUAS A SEREM ASFALTADAS
- REDE ELÉTRICA
- CURVAS DE NÍVEL

PROJ. -	VISTO
DES. -	RT-CREA Nº
CONF. -	DATA
RES. Nº -	

PREFEITURA MUNICIPAL DE ÁGUAS LINDAS DE GOIÁS

LOCAL: COMPLEXO SOLAR DA BARRAGEM	Nº DE ORDEM: -
TÍTULO: PROJETO DE PAVIMENTAÇÃO GEOMÉTRICO PLANTA GERAL	DATA: OUTUBRO/2020
	REVISÃO: A
	ESCALA: 1:2.500
	FOLHA: 01/02
RESPONSÁVEL: PREFEITURA MUNICIPAL DE ÁGUAS LINDAS DE GOIÁS	Nº DO DESENHO: -