



### RUA 13

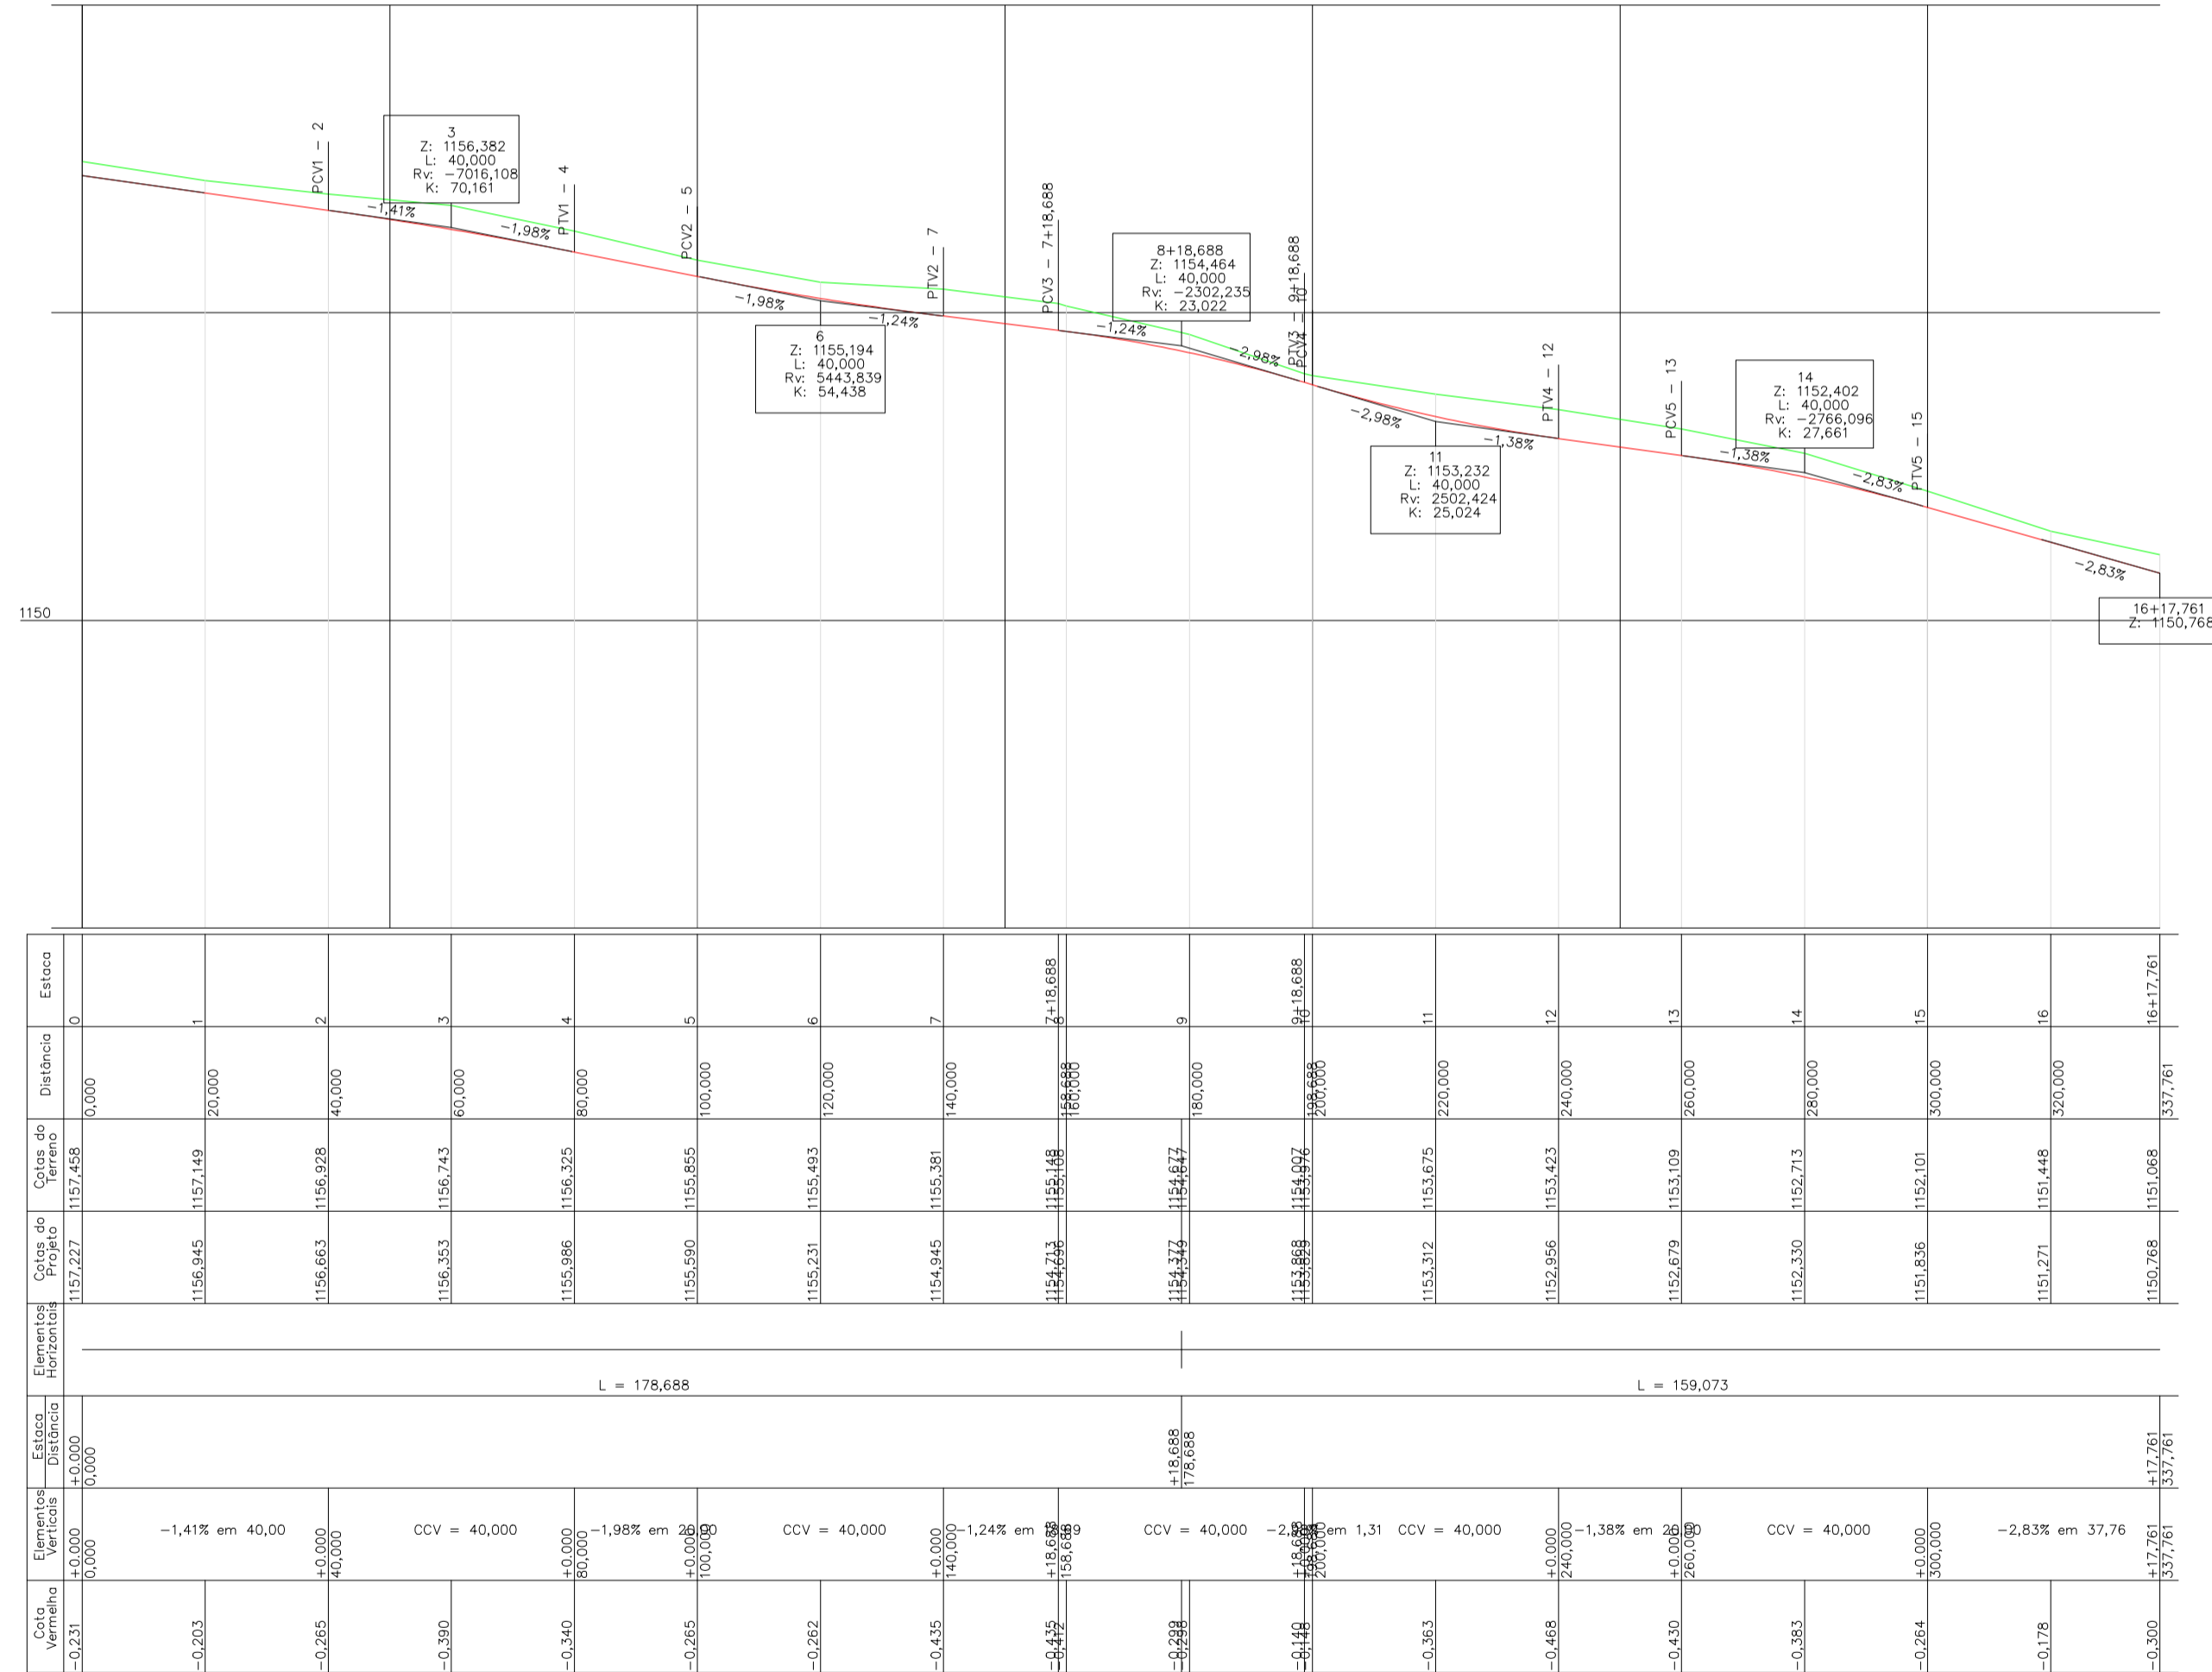

### RUA 14 (1)

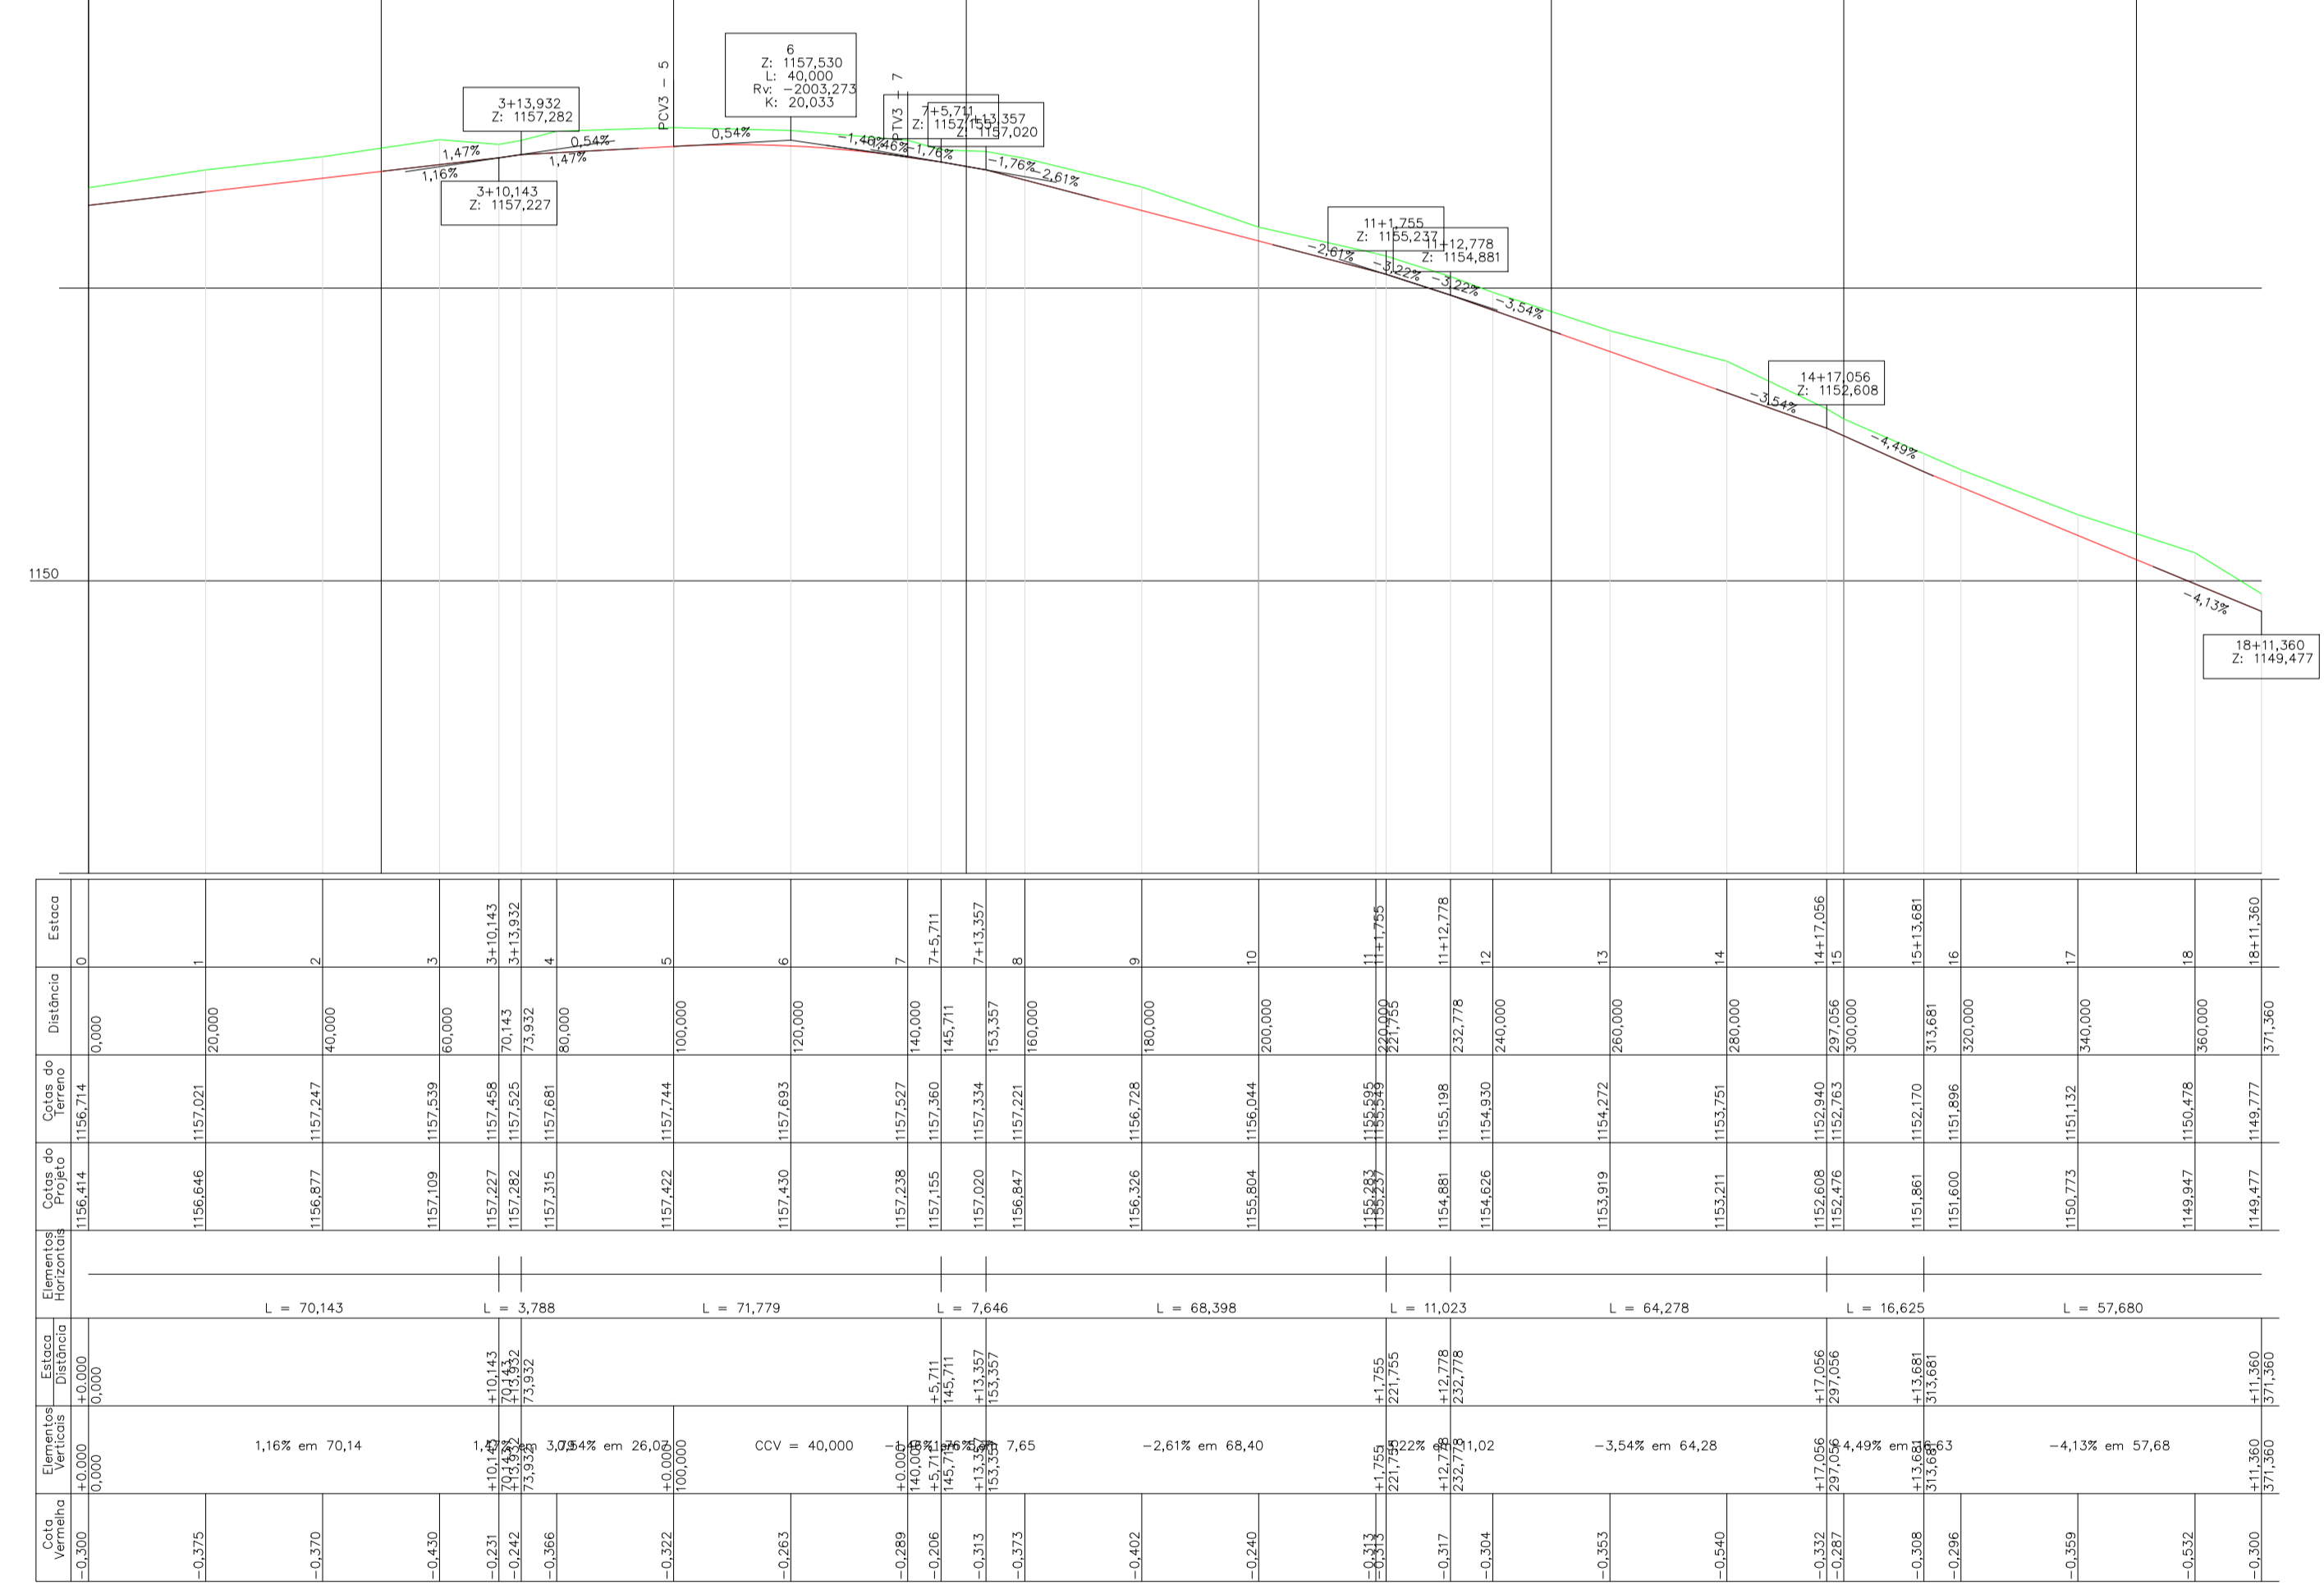

REV.	HISTÓRICO	DATA	DES.	CONF.	APROV.

OBSERVAÇÕES:

LEGENDA:

TERRENO: ——

PROJETO: ——

PROJ.	VISTO

**PREFEITURA MUNICIPAL DE ÁGUAS LINDAS DE GOIÁS**

LOCAL:	CONDOMÍNIO SOLAR DA BARRAGEM	Nº DE ORIGEM:	
PROJETO:	PROJETO DE PAVIMENTAÇÃO	DATA:	OUTUBRO/2020
	PERFIL LONGITUDINAL	REVISÃO:	A
	PLANTA GERAL	ESCALA:	INDICADA
PROPRIETÁRIO:	PREFEITURA MUNICIPAL DE ÁGUAS LINDAS DE GOIÁS	FOLHA:	18/30
		Nº DO DESENHO:	