PRODUCED BY AN AUTODESK EDUCATIONAL PRODUCT

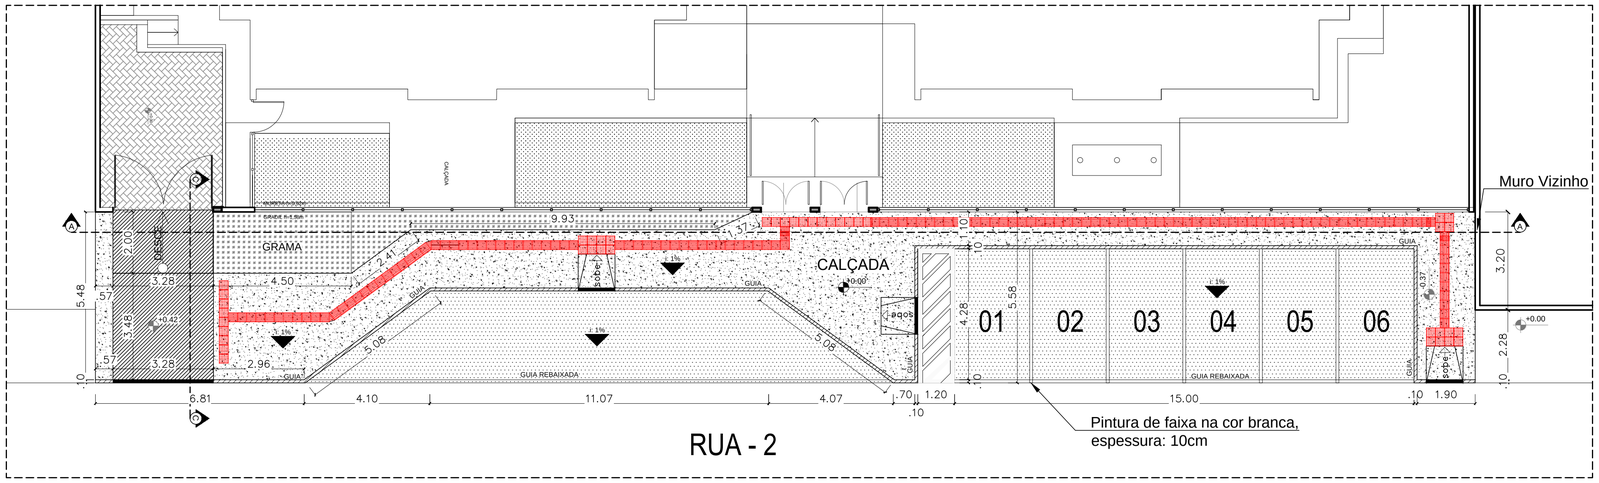

PLANTA DE PISO
Esc. 1/100

LEGENDA		
SIMBOLO	DESCRIÇÃO	QTD
	RAMPA DE ACESSO CARGA E DESCARGA, E PASSEIO SUBSEQUENTE EM CONCRETO DESEMPENADO JUNTAS DE DILATAÇÃO 100X100cm ESP. 10CM	18,18m2
	CONCRETO DESEMPENADO ESP. 05CM COM JUNTAS DE DILATAÇÃO 100X100CM (CALÇADA)	90,80 m2
	CONCRETO DESEMPENADO COM JUNTAS DE DILATAÇÃO 100X100CM ESPESSURA DE 10CM (RECUO DO ÔNIBUS E ESTACIONAMENTO).	109,48 m2
	PLANTIO DE GRAMA BATATAIS	17,74 m2
	PISO TÁTIL DE ALERTA	41 UN
	PISO TÁTIL DIRECIONAL	134 UN
	REBAIXO DE CALÇADA CONFORME DETALHE 01	3 UN
i: 1%	DIREÇÃO DA INCLINAÇÃO DO PISO	-

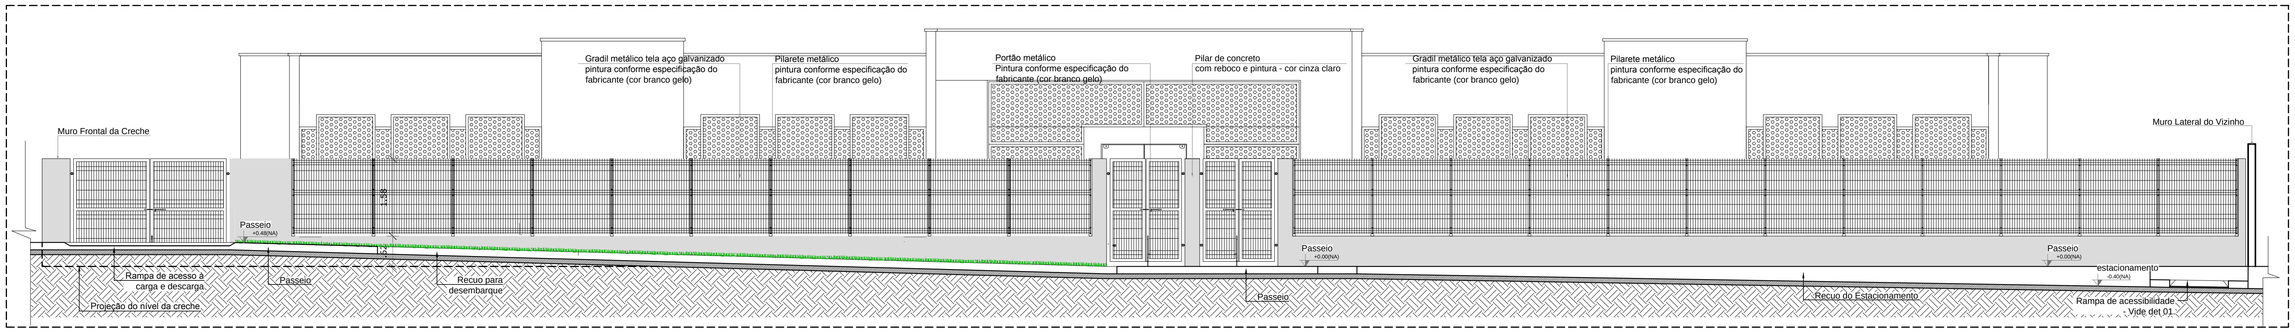

FACHADA FRONTAL
Sem esc.

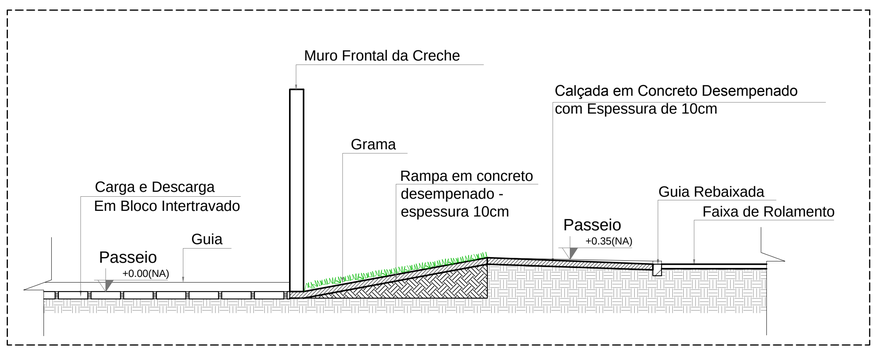

CORTE A-A
Sem Escala

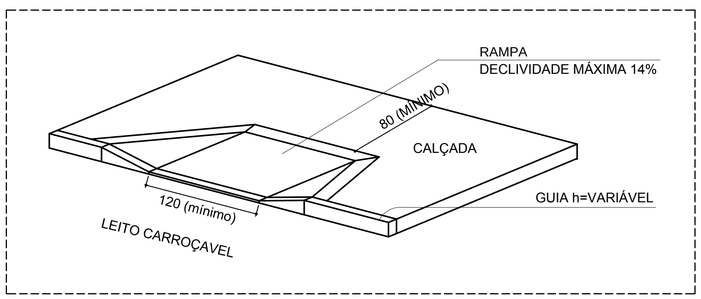

DETALHE 01 - RAMPA DE ACESSIBILIDADE - CALÇADAS
SEM ESCALA

SECRETARIA MUNICIPAL DE EDUCAÇÃO
DIRETORIA DE PROJETOS

CRECHE PROINFÂNCIA - JARDIM DO ENTORNO I

ENDERECO : RUA SEIS, QUADRA 06 APM 01 - JARDIM DO ENTORNO I

PROPRIETÁRIO : PREFEITURA MUNICIPAL DE ÁGUAS LINDAS DE GÓIAS

AUTOR DO PROJETO : LIDIANE FERNANDES VIEIRA

RESPONSAVEL TECNICO :

PREFEITURA MUNICIPAL DE GOIÁS

AUTOR DO PROJETO: LIDIANE FERNANDES VIEIRA CAU: A37165-3

RESP. TÉCNICO CAU/CREA

USO : INSTITUCIONAL

CONTEUDO : PLANTA DE PISO, FACHADA PRINCIPAL, CORTE A-A E DETALHE 01.

ARQ

DATA :MARÇO/2018 | DESENHO : | ESC.: INDICADA | PRANCHA : 2/2 | VISTO:

PRODUCED BY AN AUTODESK EDUCATIONAL PRODUCT
PRODUCED BY AN AUTODESK EDUCATIONAL PRODUCT
PRODUCED BY AN AUTODESK EDUCATIONAL PRODUCT