
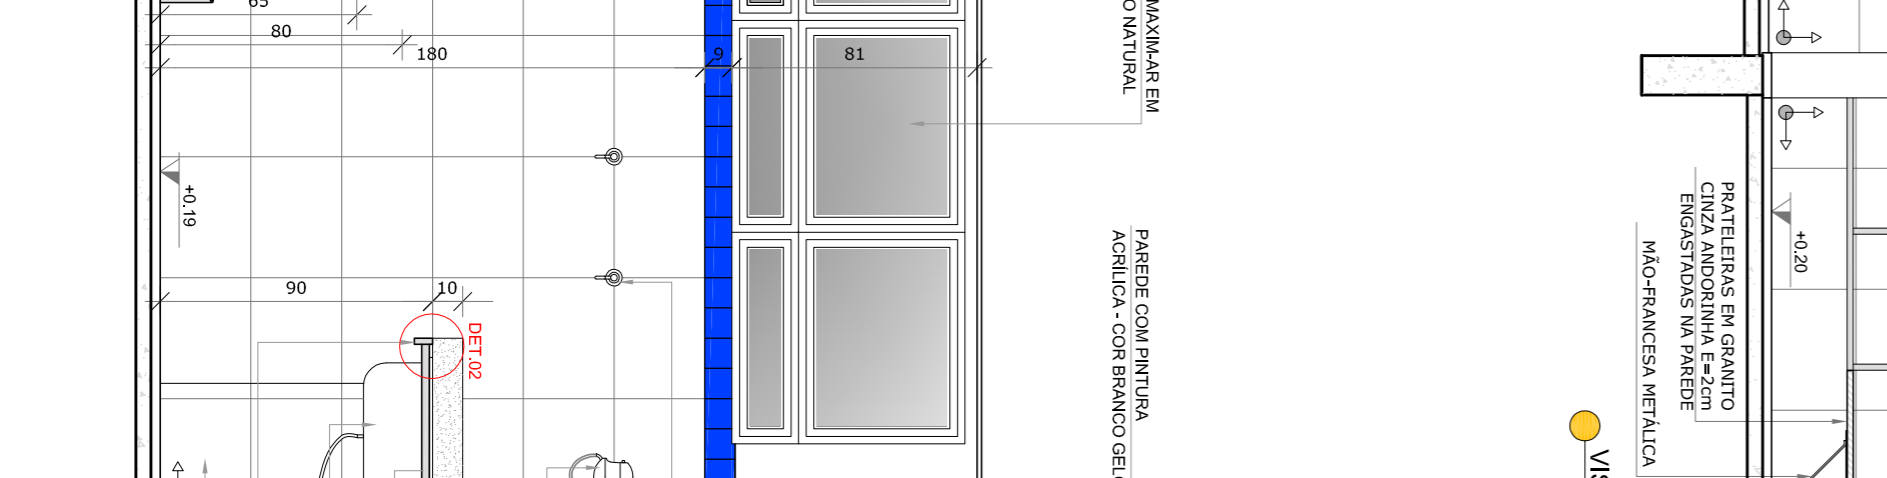
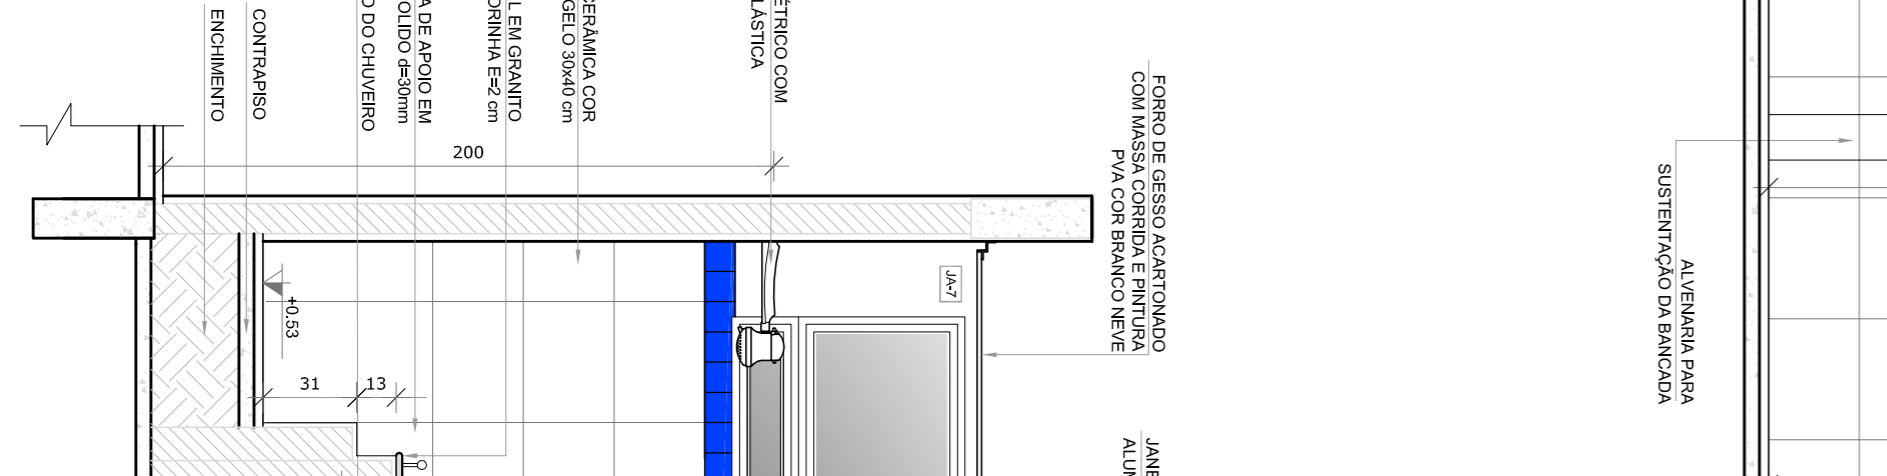
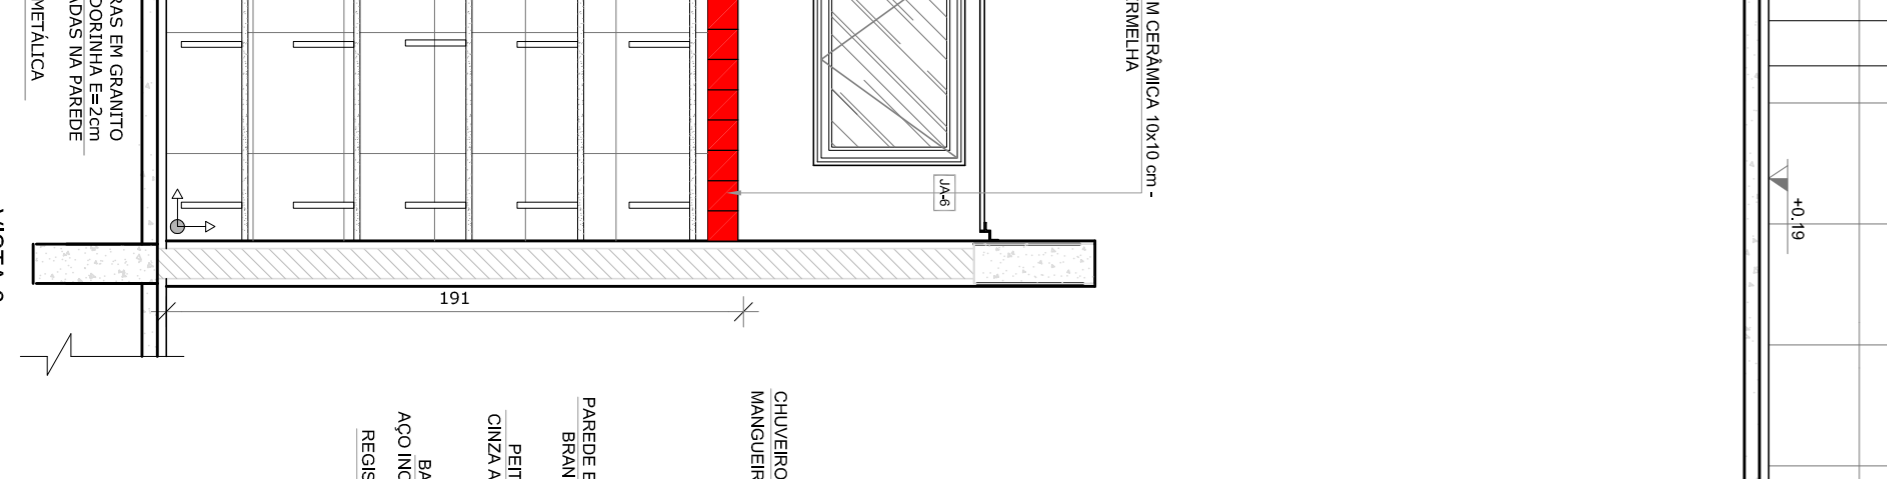
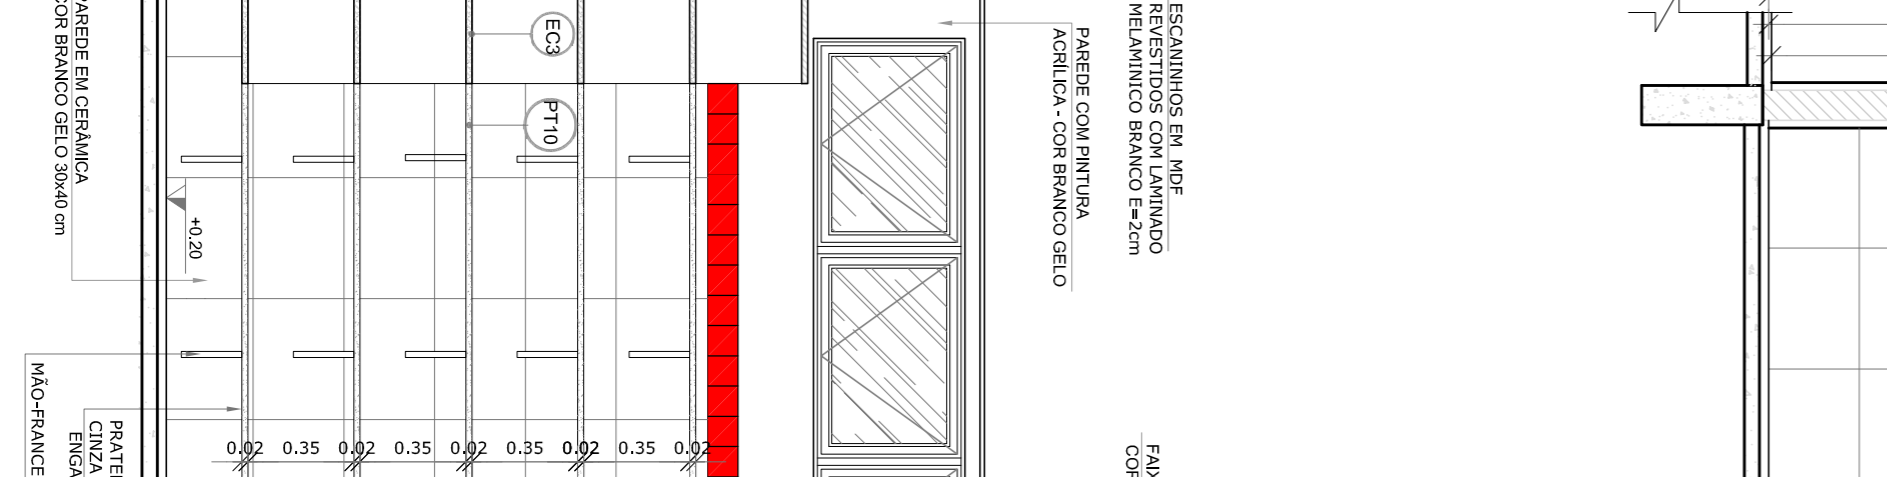
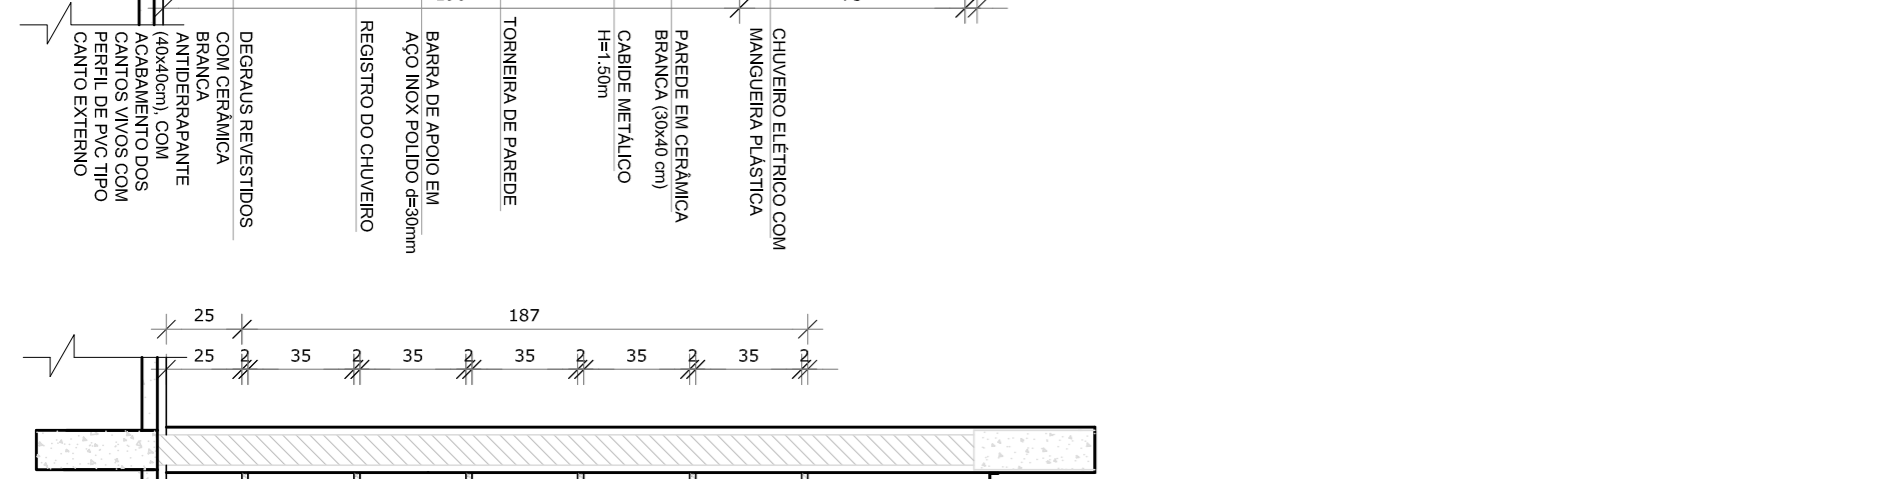
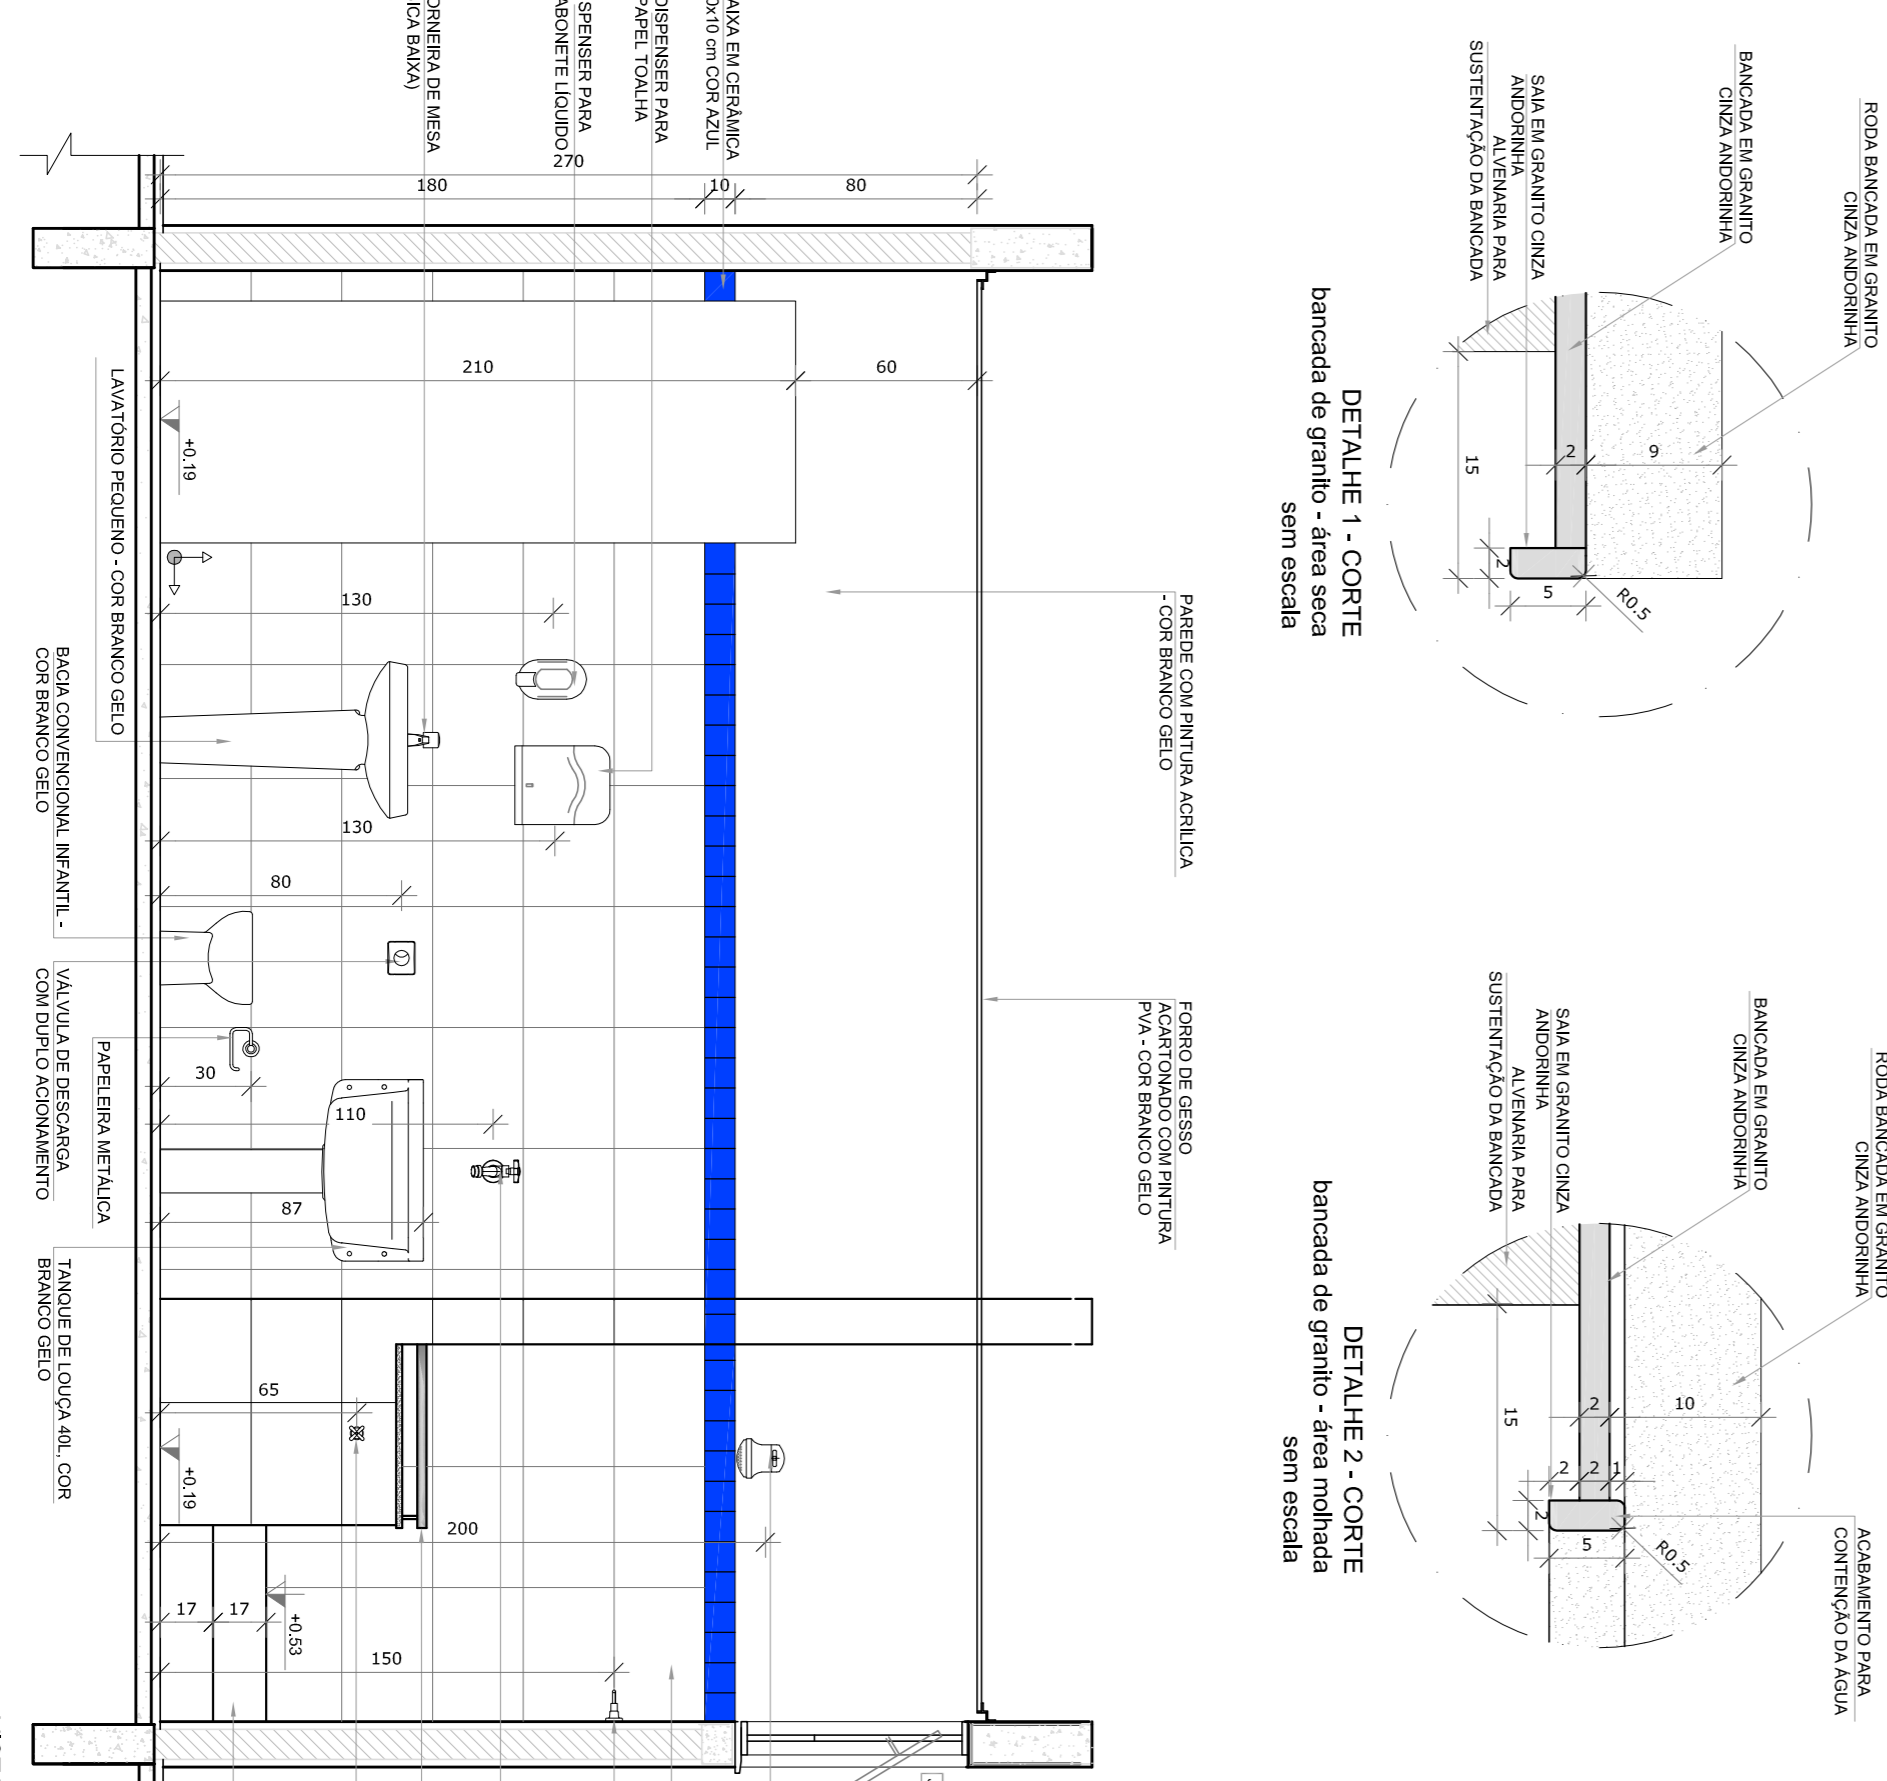
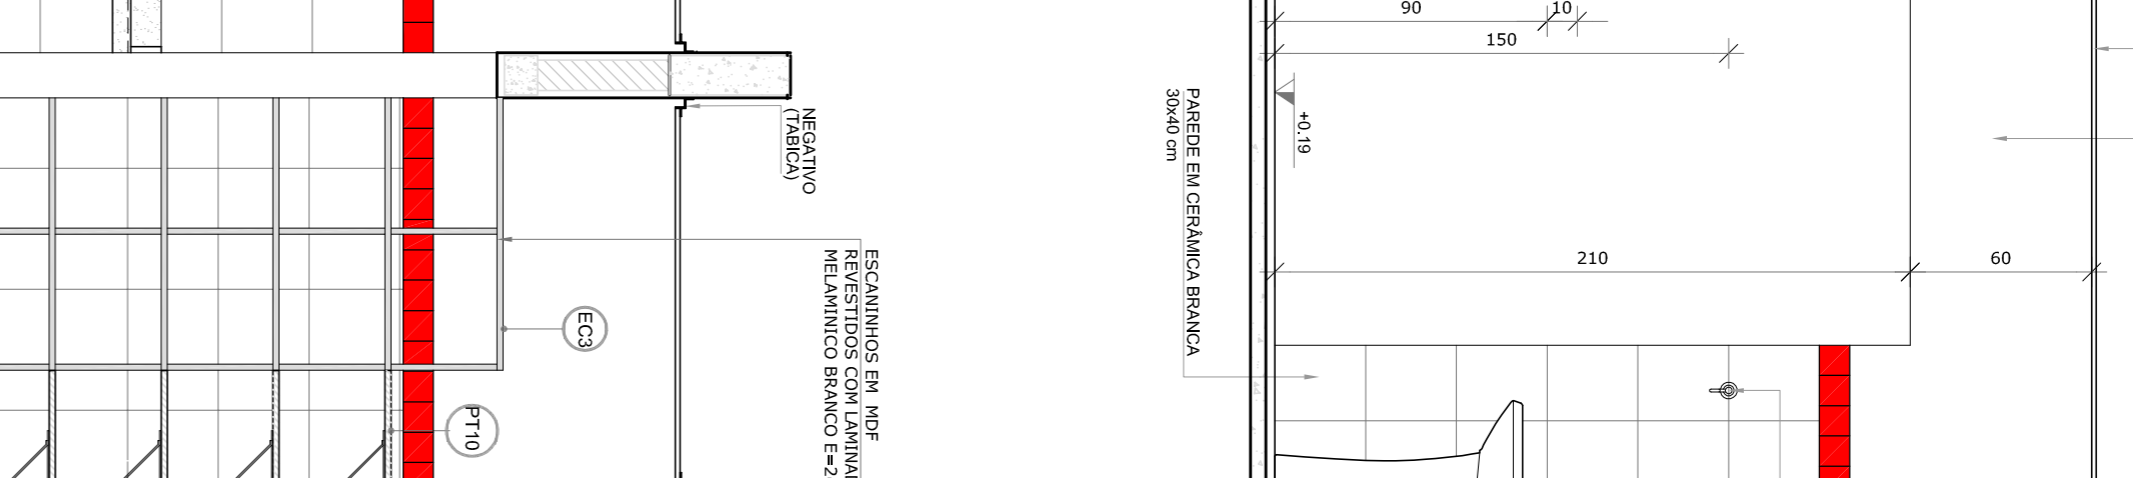
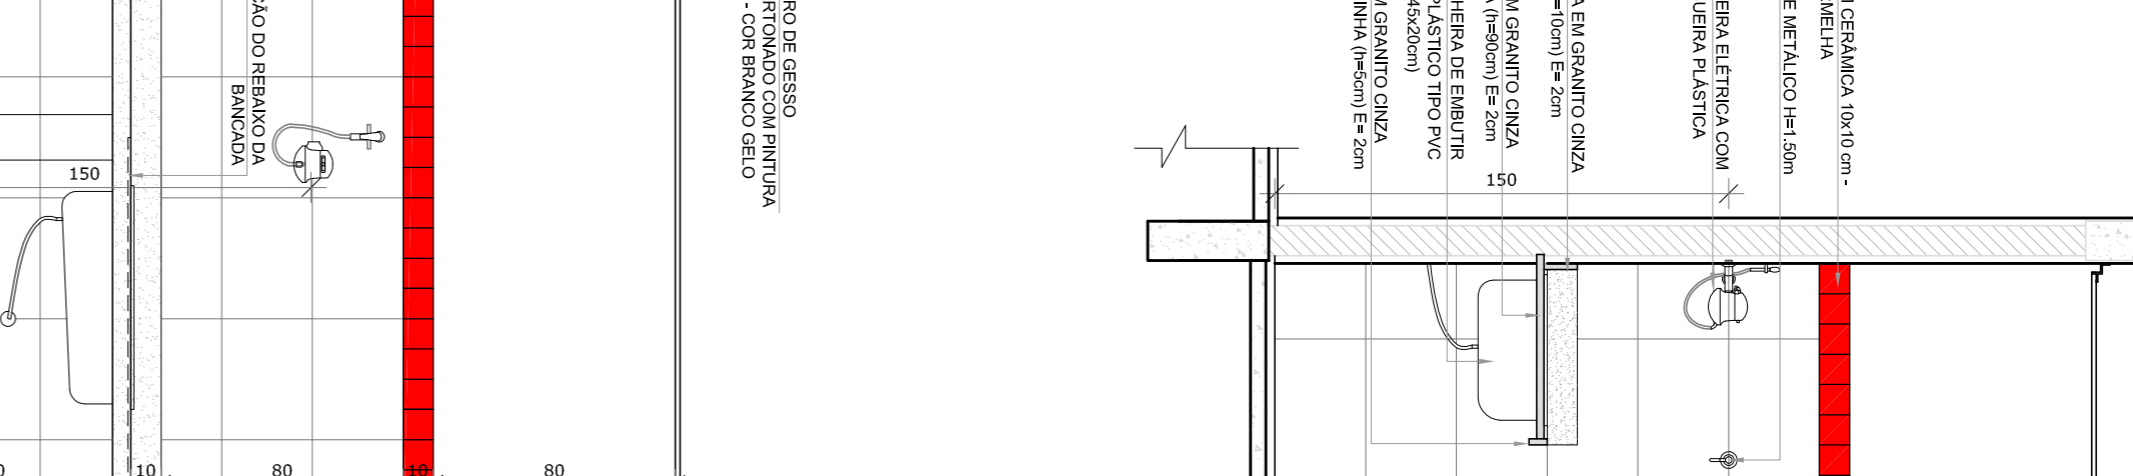
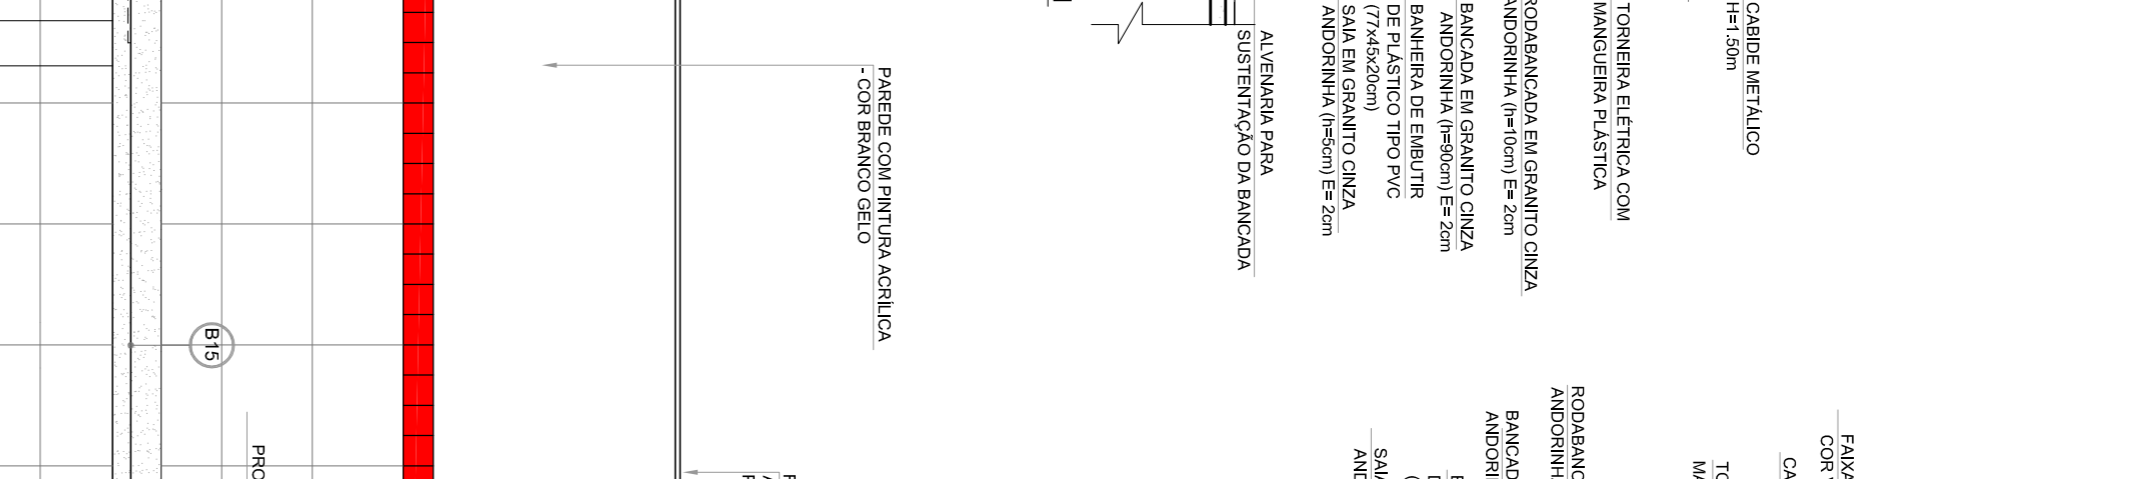
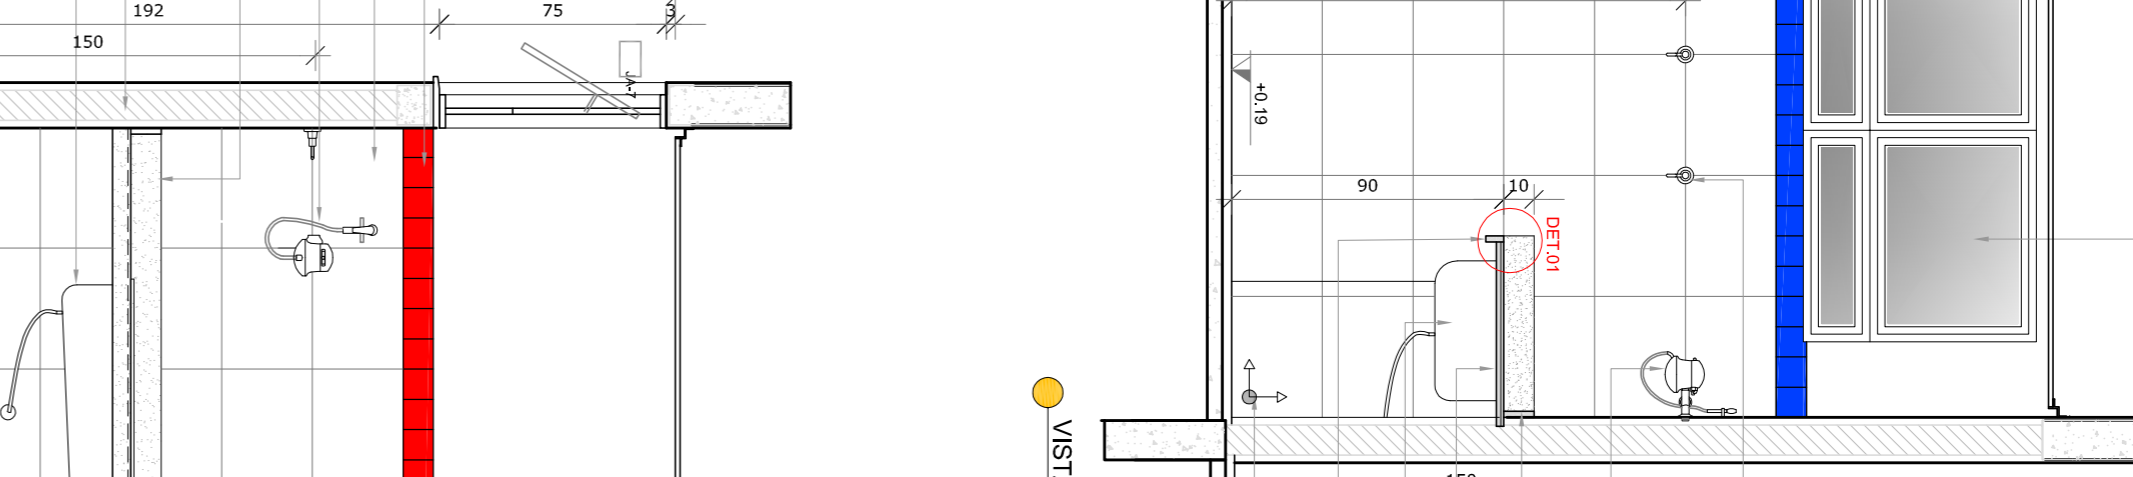
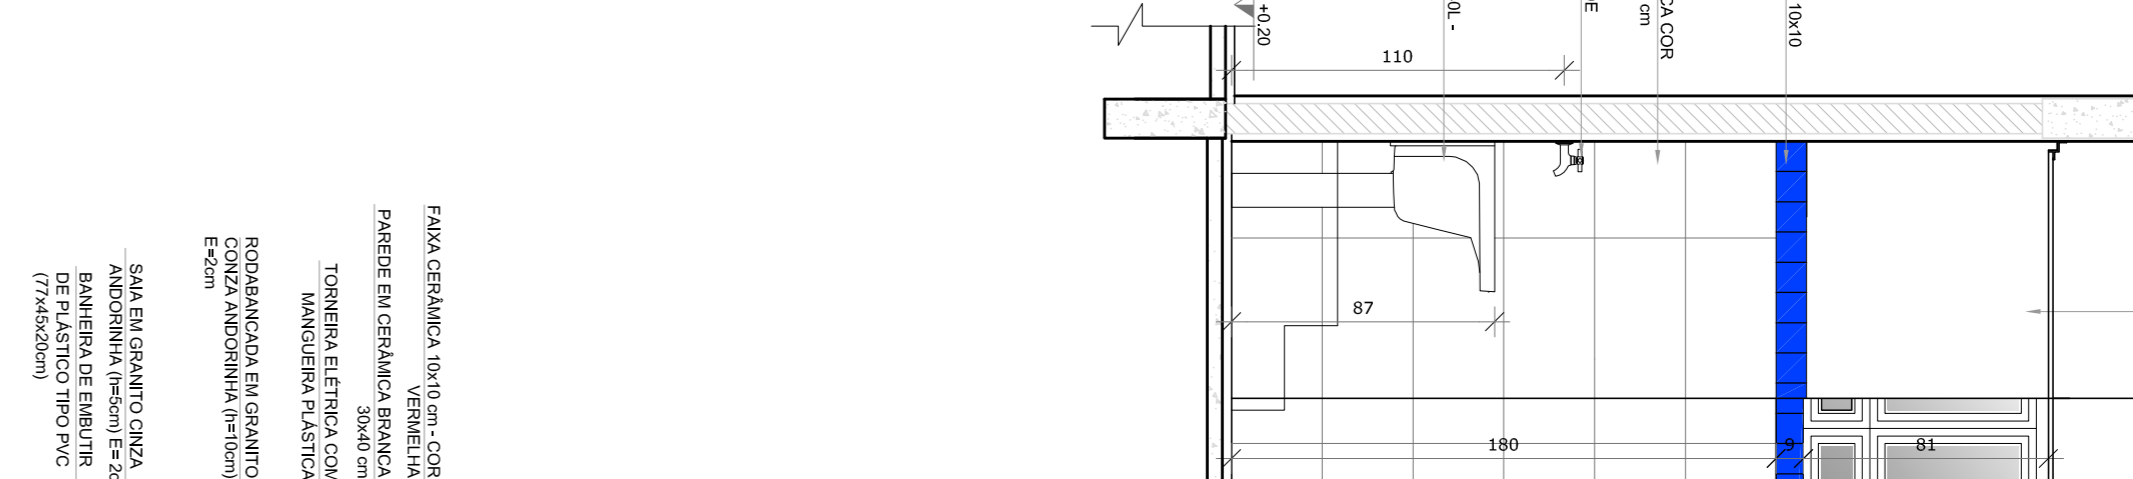
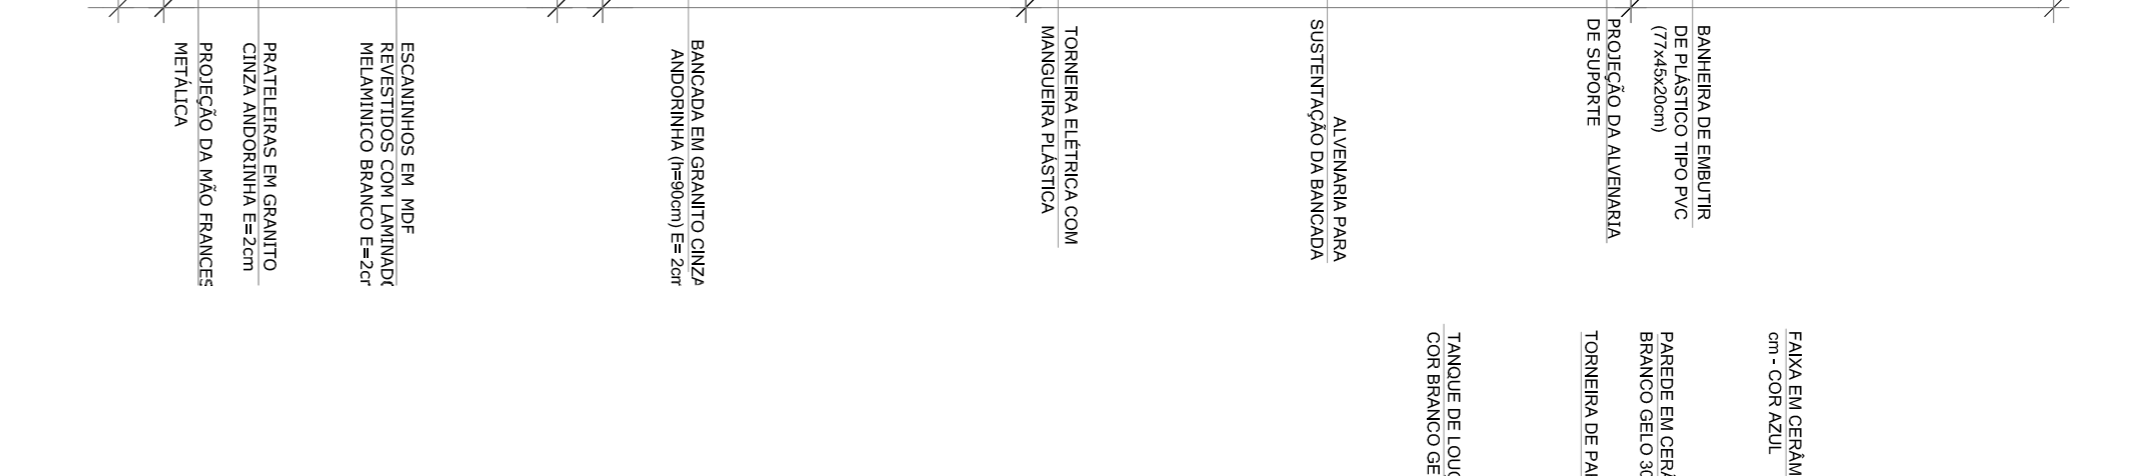


1 FRALDÁRIOS

ESCALA 1/25

DETAIHE 1 - CORTE
bandeja de granito - área seca
sem escala

DETAIHE 2 - CORTE
bandeja de granito - área molhada
sem escala

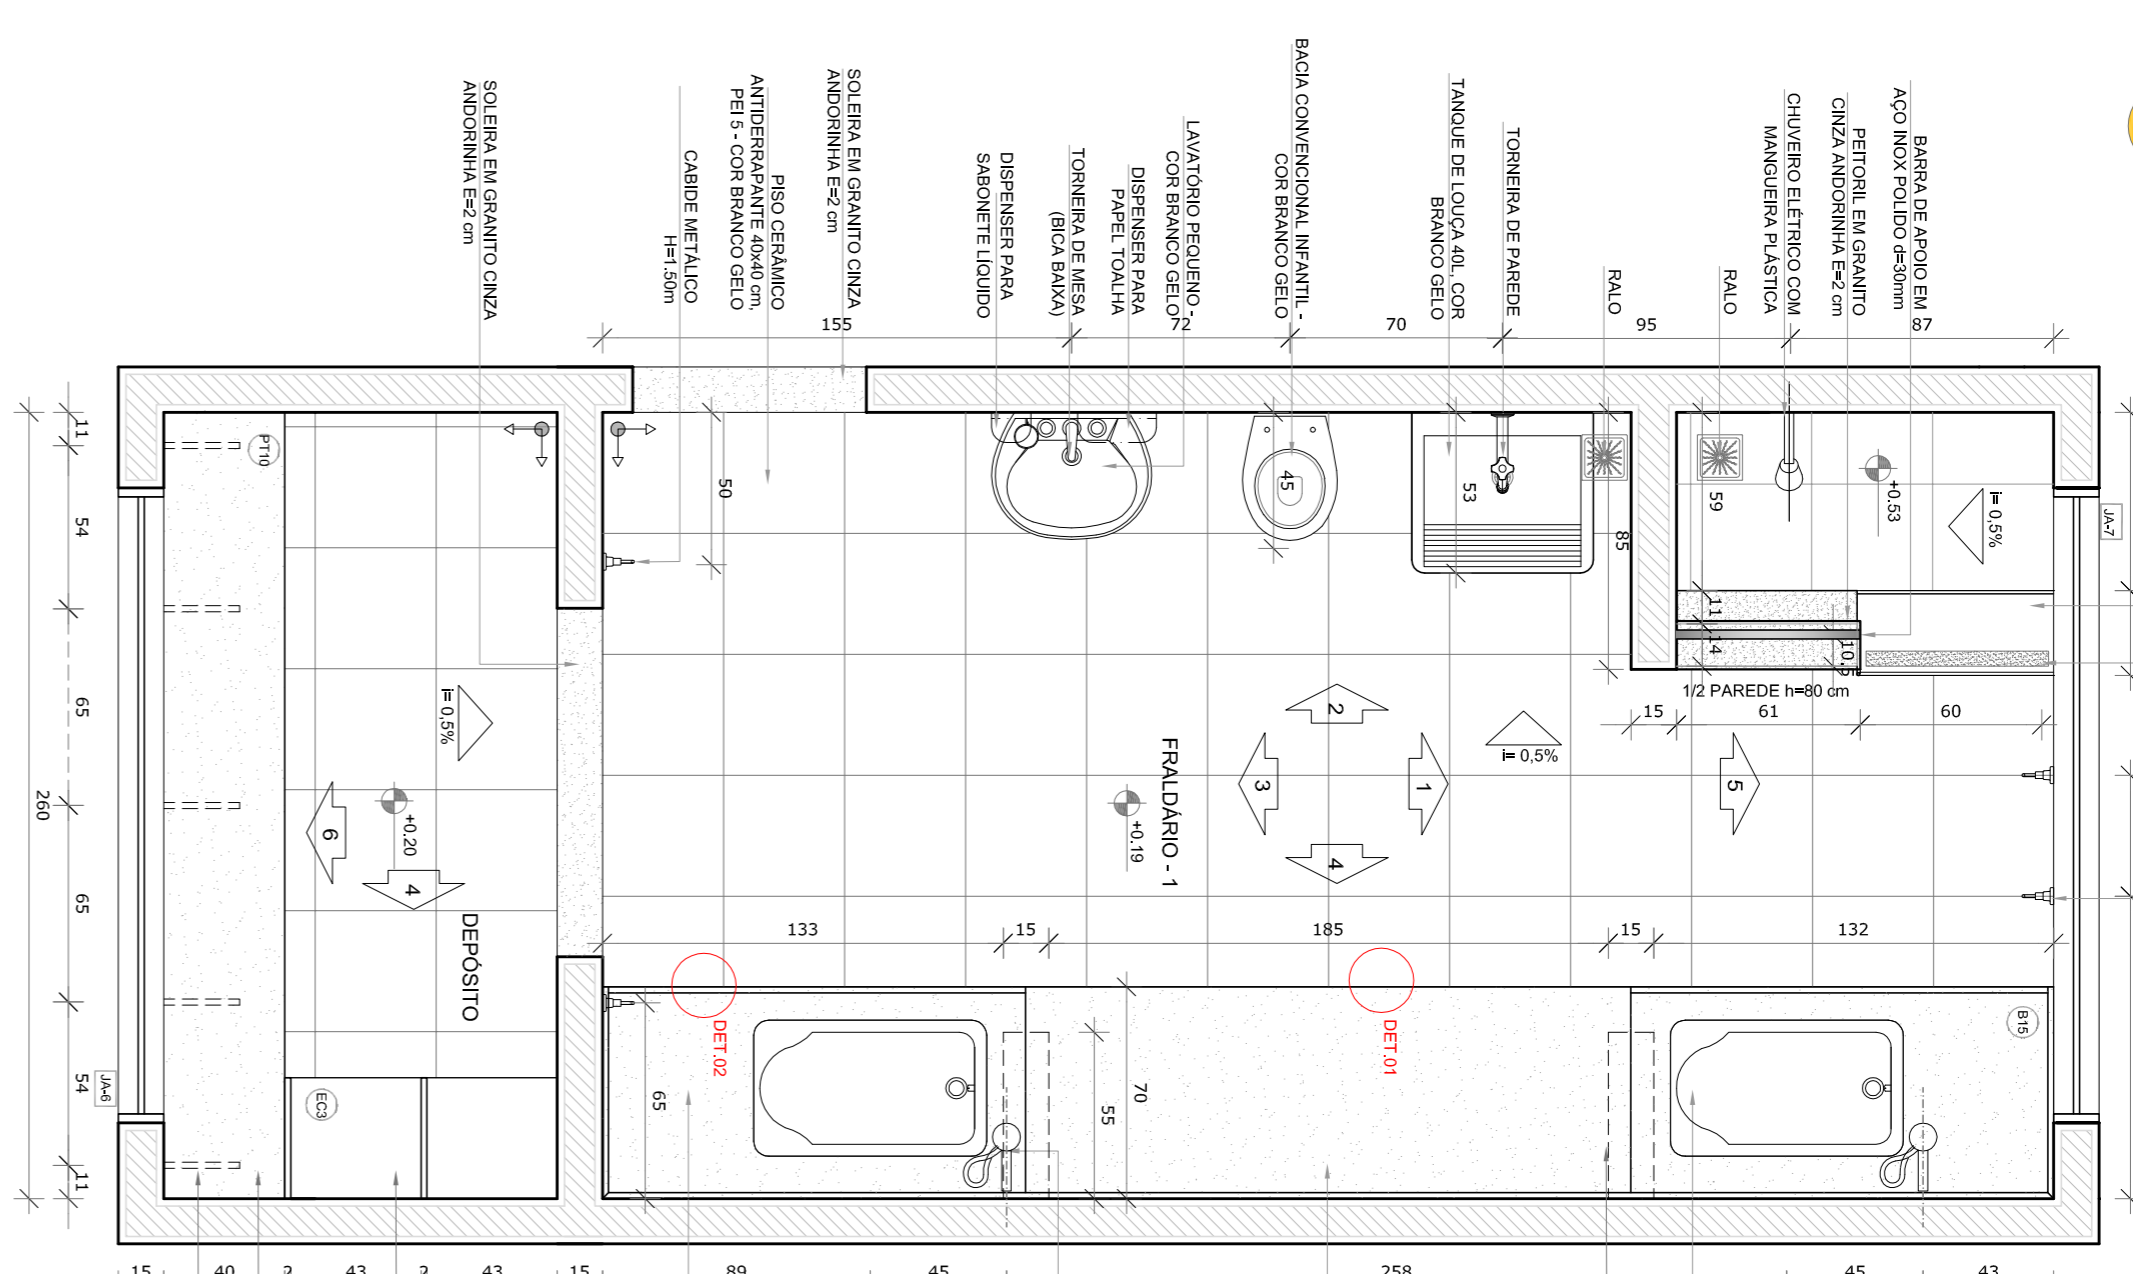

NOTAS


- MEDIDAS E NÍVEIS EM METROS;
- MEMBRAS POSSÃO EXATAMENTE 10% DE RESERVA PARA O PROBLEMA DE ENFLESCIMENTO;
- EM CASO DE CONFLITO DE INFORMAÇÕES ENTRE O PROJETO GRÁFICO E O MEMORIAL DESCRITIVO, PREVALECE A INFORMAÇÃO CONTIDA NOS DESENHOS;
- ALTERAÇÕES NESTE PROJETO SOMENTE COM AUTORIZAÇÃO EXPRESSA DO RUIE

REFERÊNCIAS:

- PLANALTA DE QUANTITATIVOS
- MEMORIAL DESCRITIVO E ESPECIFICAÇÕES TÉCNICAS

LEGENDA:

| | | |
|--|--------------------------------|---|
| | INDICAÇÃO NÍVEIS PLANTAL CORTE | INDICAÇÃO DE VISTAS |
| | INDICAÇÃO DE CORTES | ESPECIFICAÇÕES DE MATERIAS |
| | INDICAÇÃO DE FACHOS | INDICAÇÃO DE EIXOS |
| | INDICAÇÃO DE PORTAS E JANELAS | INDICAÇÃO DE ELEMENTOS (BANDEJAS, TAVANETAS E ETC.) |

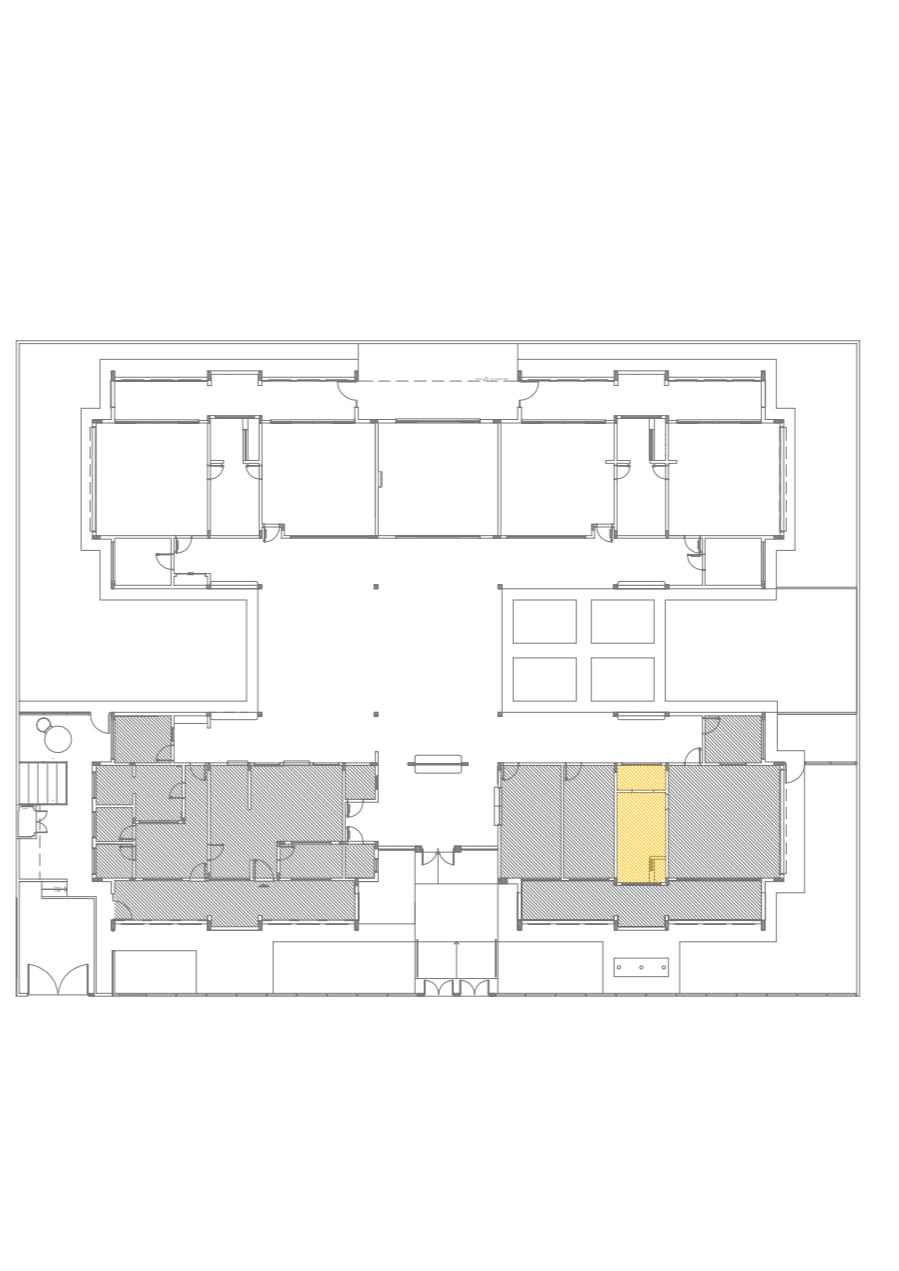

PROPRIETÁRIO: FUNDE

ENDEREÇO: FUNDE

MUNICÍPIO - UF: FUNDE

PROPRIETÁRIO: FUNDE

RESP. TÉCNICO: FUNDE

AUTOR DO PROJETO: FUNDE

DIFEO: FUNDE

PROGRAMA PROINFÂNCIA - PROJETO TIPO 2

PROJETO DE ARQUITETURA

AMPLIAÇÃO DO BLOCO A

FRALDÁRIO

ARQ

19/35