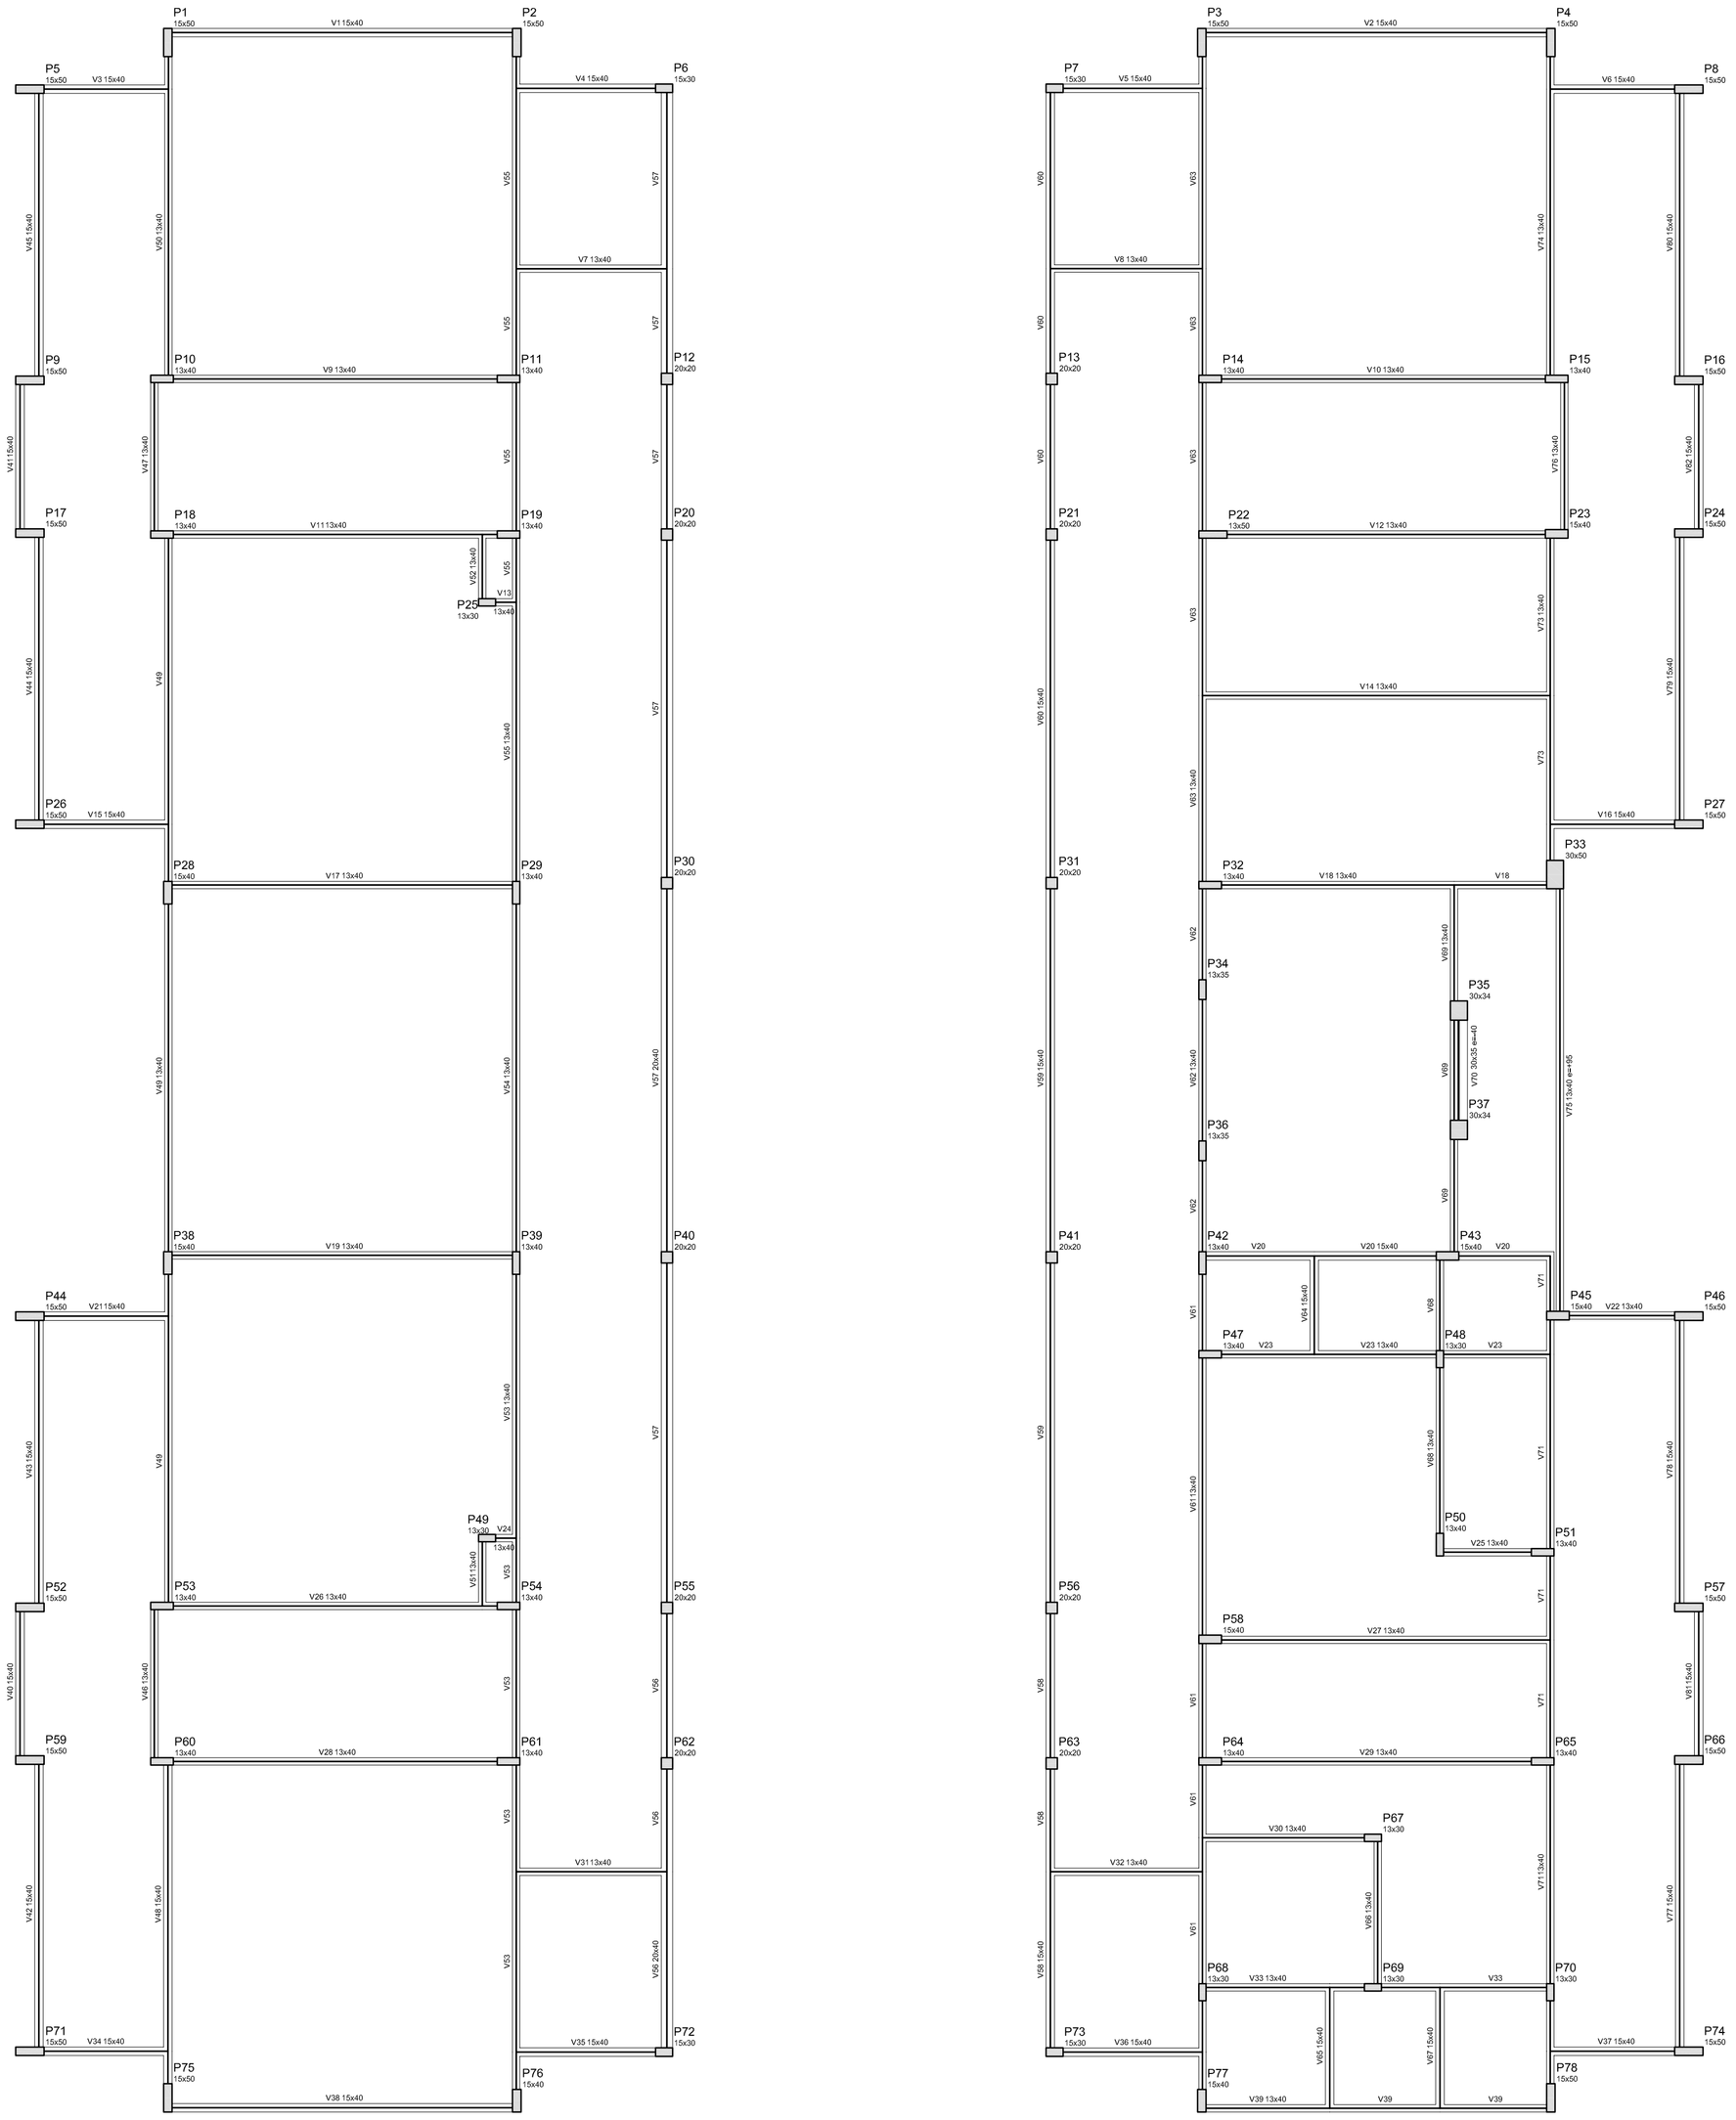

Vigas			
Nome	Seção (cm)	Elevação (cm)	Nível (cm)
V1	15x40	0	310
V2	15x40	0	310
V3	15x40	0	310
V4	15x40	0	310
V5	15x40	0	310
V6	15x40	0	310
V7	13x40	0	310
V8	13x40	0	310
V9	13x40	0	310
V10	13x40	0	310
V11	13x40	0	310
V12	13x40	0	310
V13	13x40	0	310
V14	13x40	0	310
V15	15x40	0	310
V16	15x40	0	310
V17	13x40	0	310
V18	13x40	0	310
V19	13x40	0	310
V20	15x40	0	310
V21	15x40	0	310
V22	13x40	0	310
V23	13x40	0	310
V24	13x40	0	310
V25	13x40	0	310
V26	13x40	0	310
V27	13x40	0	310
V28	13x40	0	310
V29	13x40	0	310
V30	13x40	0	310
V31	13x40	0	310
V32	13x40	0	310
V33	13x40	0	310
V34	15x40	0	310
V35	15x40	0	310
V36	15x40	0	310
V37	15x40	0	310
V38	15x40	0	310
V39	13x40	0	310
V40	15x40	0	310
V41	15x40	0	310
V42	15x40	0	310
V43	15x40	0	310
V44	15x40	0	310
V45	15x40	0	310
V46	13x40	0	310
V47	13x40	0	310
V48	15x40	0	310
V49	13x40	0	310
V50	13x40	0	310
V51	13x40	0	310
V52	13x40	0	310
V53	13x40	0	310
V54	13x40	0	310
V55	13x40	0	310
V56	20x40	0	310
V57	20x40	0	310
V58	15x40	0	310
V59	15x40	0	310
V60	15x40	0	310
V61	13x40	0	310
V62	13x40	0	310
V63	13x40	0	310
V64	15x40	0	310
V65	15x40	0	310
V66	13x40	0	310
V67	15x40	0	310
V68	13x40	0	310
V69	13x40	0	310
V70	30x35	-40	270
V71	13x40	0	310
V72	13x40	0	310
V73	13x40	0	310
V74	13x40	0	310
V75	13x40	95	405
V76	13x40	0	310
V77	15x40	0	310
V78	15x40	0	310
V79	15x40	0	310
V80	15x40	0	310
V81	15x40	0	310
V82	15x40	0	310

Caracteristicas dos materiais	
fck (kgf/cm²)	Eck (kgf/cm²)
250	238000

NOTAS:

- EXECUTAR ESTE PROJETO JUNTAMENTE COM OS PROJETOS DE INSTALAÇÕES COMPLEMENTARES;

- ANTES DA CONCRETAGEM PREVER PASSAGEM PARA AS TUBULAÇÕES, DENTRO DOS LIMITES ESTABELECIDOS PELA NBR 6118:2014;

- ALTERAÇÕES NESTE PROJETO SOMENTE COM AUTORIZAÇÃO EXPRESSA DO FNDE;

REFERÊNCIAS:

- MEMORIAL DESCRITIVO E ESPECIFICAÇÕES TÉCNICAS;

- PLANILHA DE QUANTITATIVOS.

1 FORMAS DO PAVIMENTO NÍVEL 310
ESCALA 1/75

N.º:	DATA:	DESCRIÇÃO:
01	AGOSTO/2016	Correção nos Blocos: B34, B36; Sapatas: S34, S36; Pilares: P33, P45, P57; Vigas do nível 310: V22, V56, V75; e Retirada da Viga do nível 310: V72.

CONTROLE DE REVISÕES

FNDE Fundo Nacional de Desenvolvimento da Educação — Ministério da Educação — GOVERNO FEDERAL BRASIL PÁTRIA EDUCADORA

PROJETO PADRÃO - FNDE

PROPRIETÁRIO: :

ENDEREÇO:

MUNICÍPIO – UF:

PROPRIETÁRIO

RESP. TÉCNICO — CREA

AUTOR DO PROJETO — CAU

DLFO

CREA

RA

OBSERVAÇÕES:

PROGRAMA PROINFÂNCIA - PROJETO TIPO 2

PROJETO DE ESTRUTURA

COORDENAÇÃO: CGEST - Coordenação Geral de Infraestrutura Educacional

ESTRUTURA DE CONCRETO
PLANTA DE FORMAS
NIVEL 310

SCF

FORMATO: A1 (594x841)

REVISÃO: R.00 R.01

ESCALA: 1/75

DATA EMISSÃO: AGOSTO/2016

PRANCHA: 11/17