
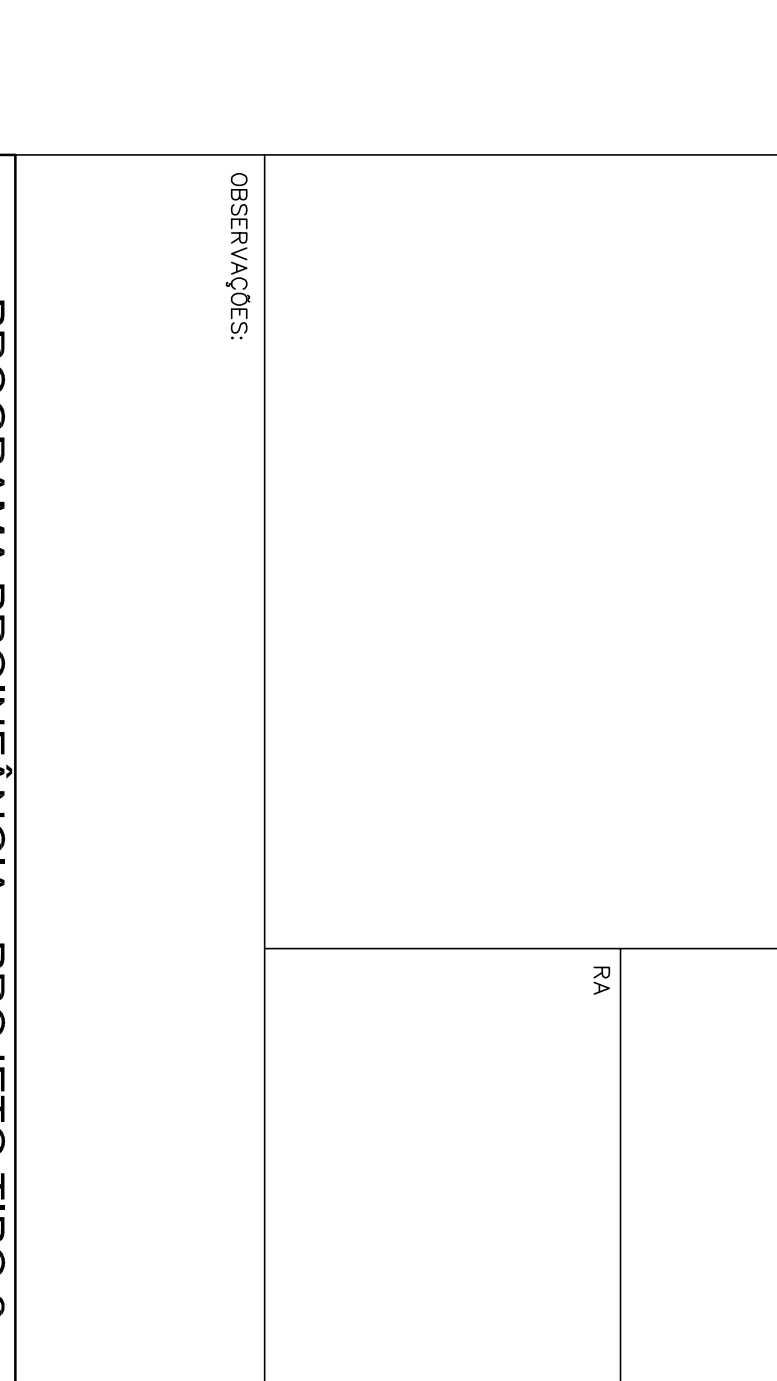
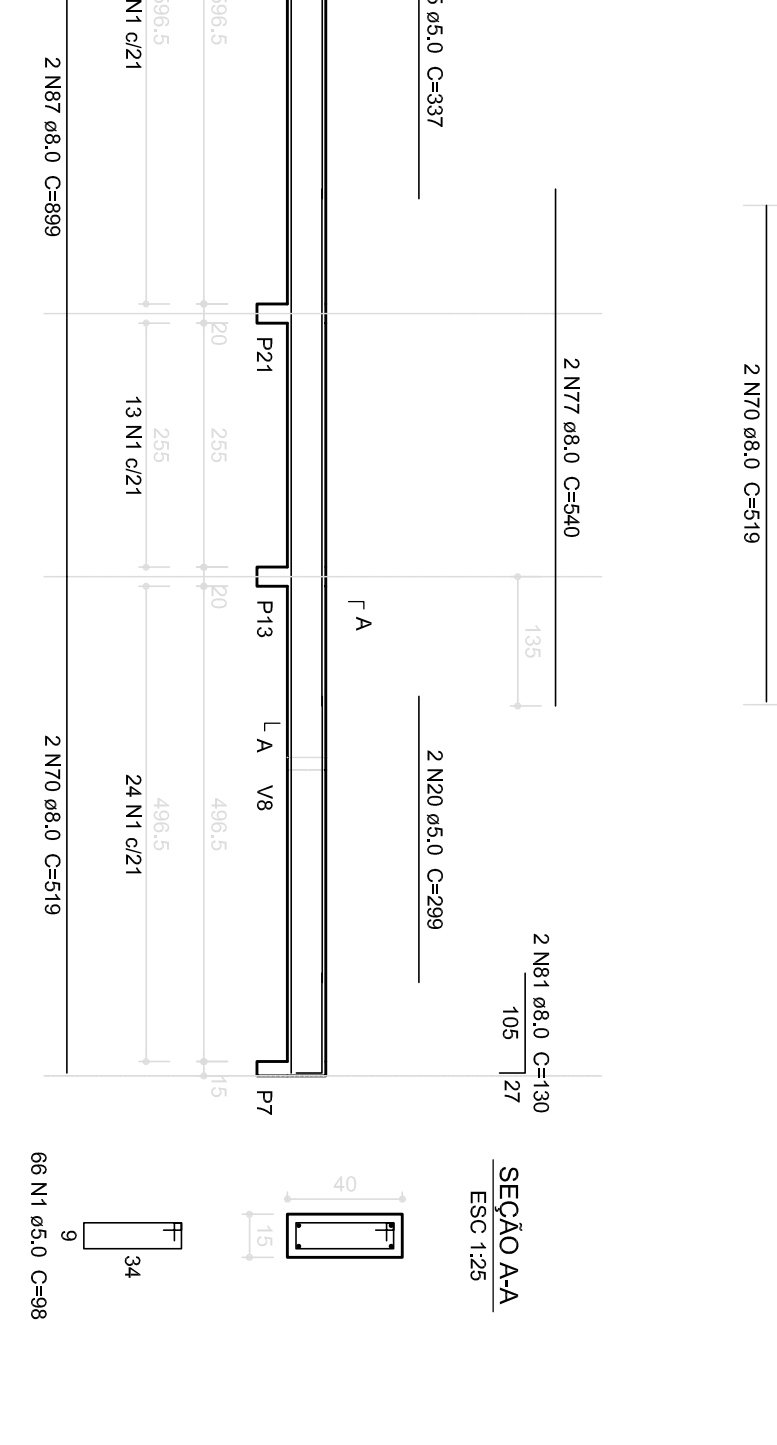
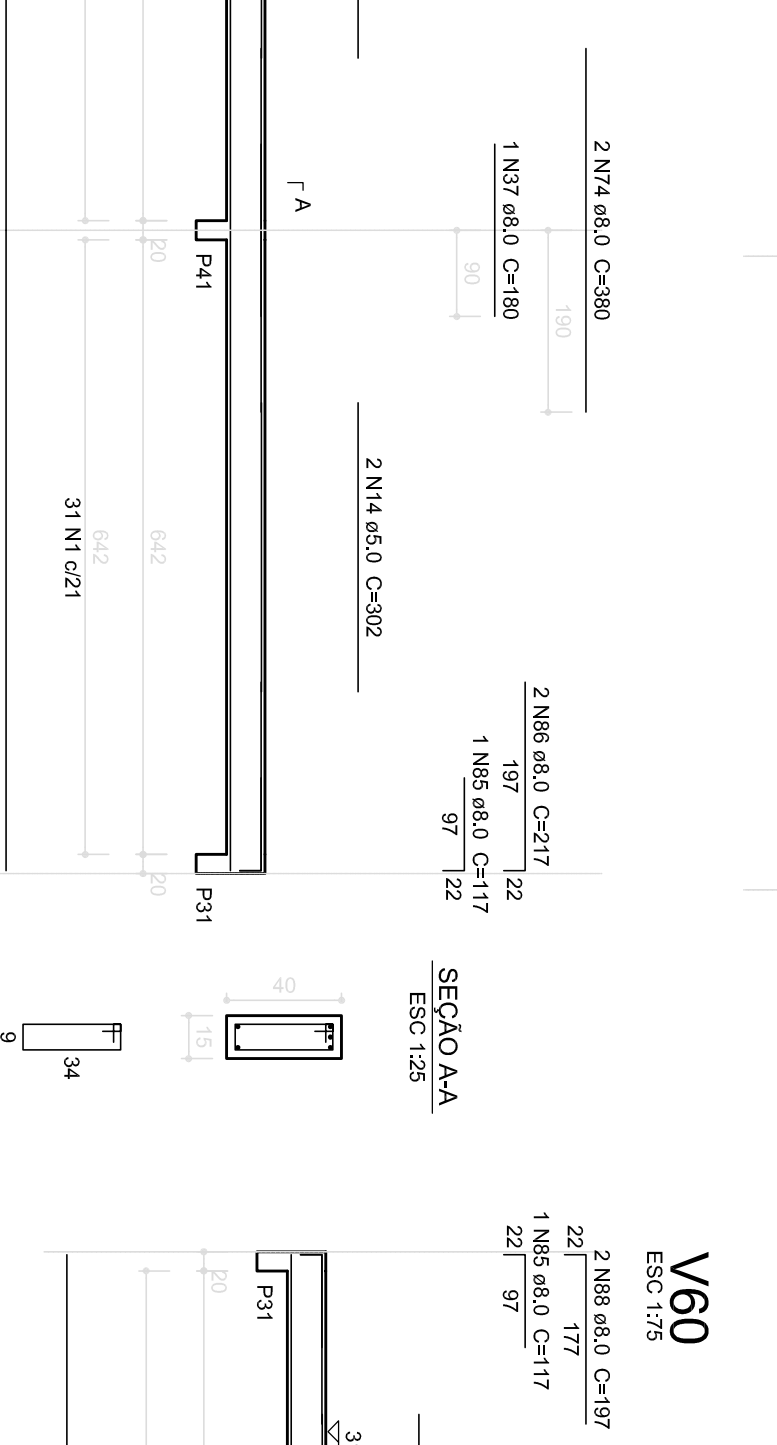
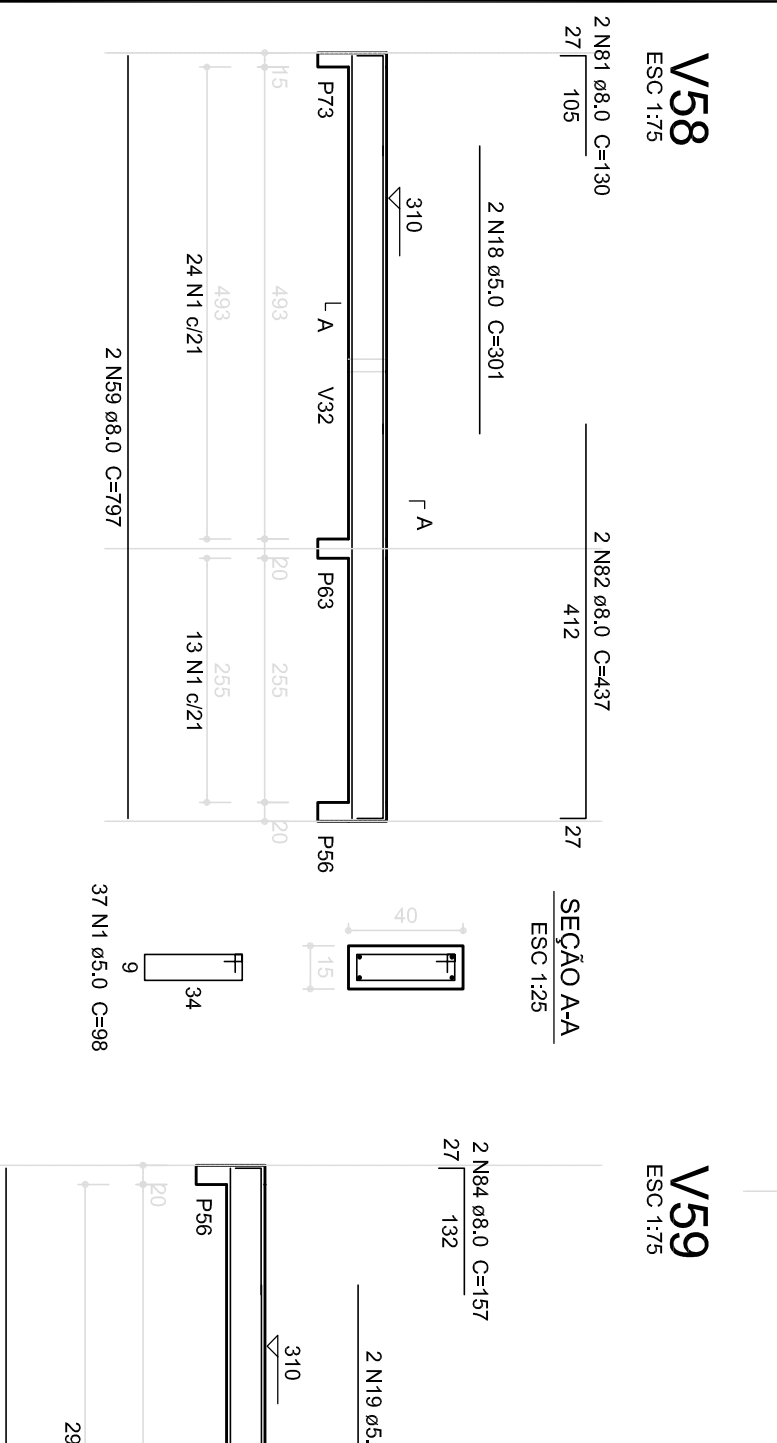
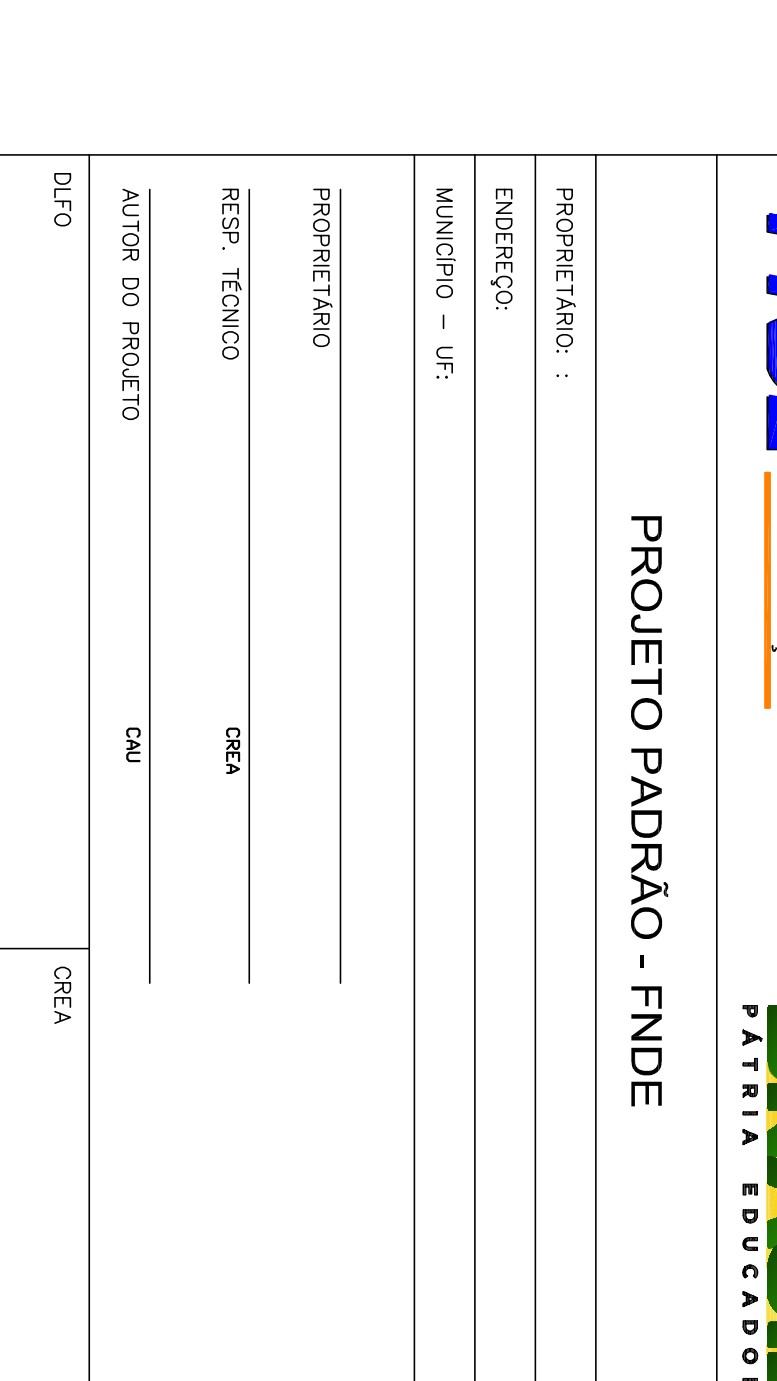
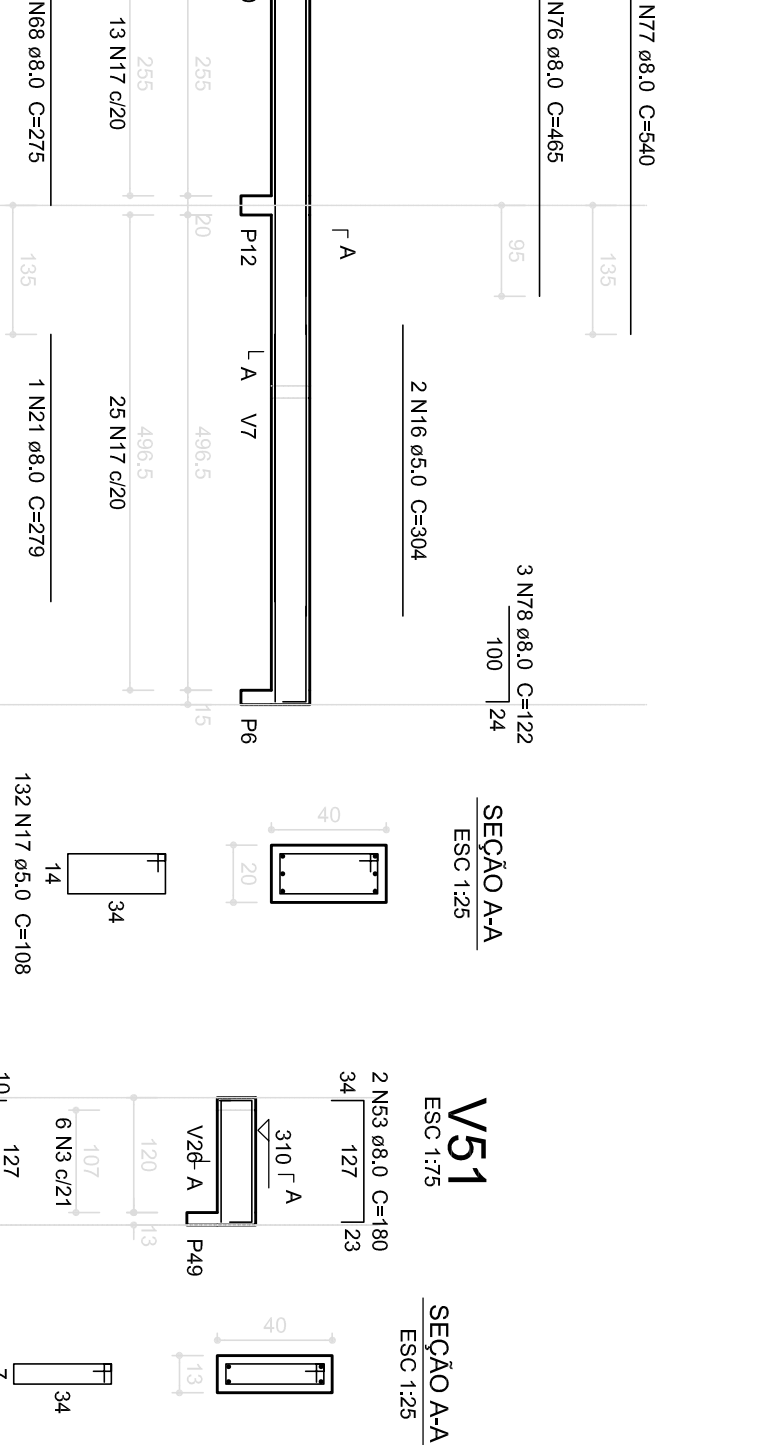
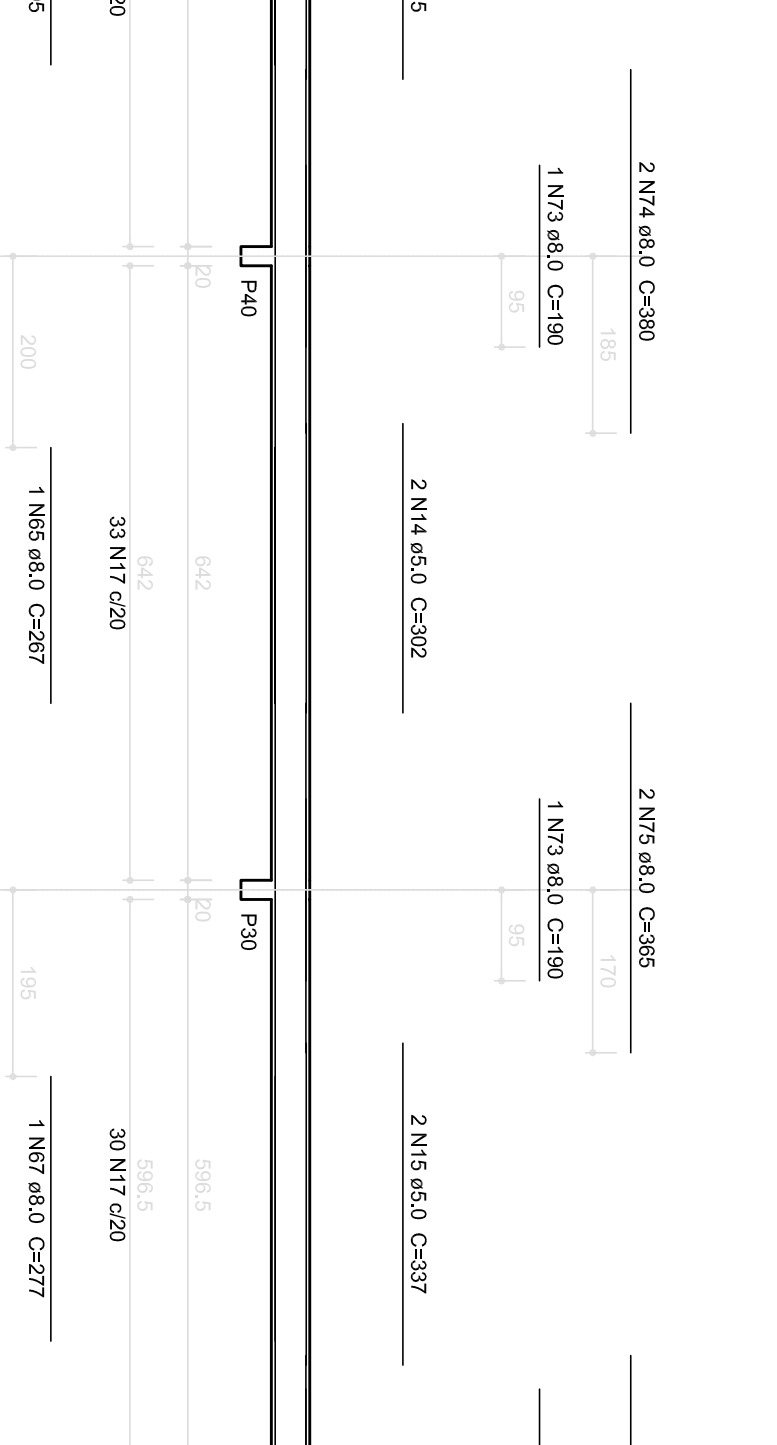
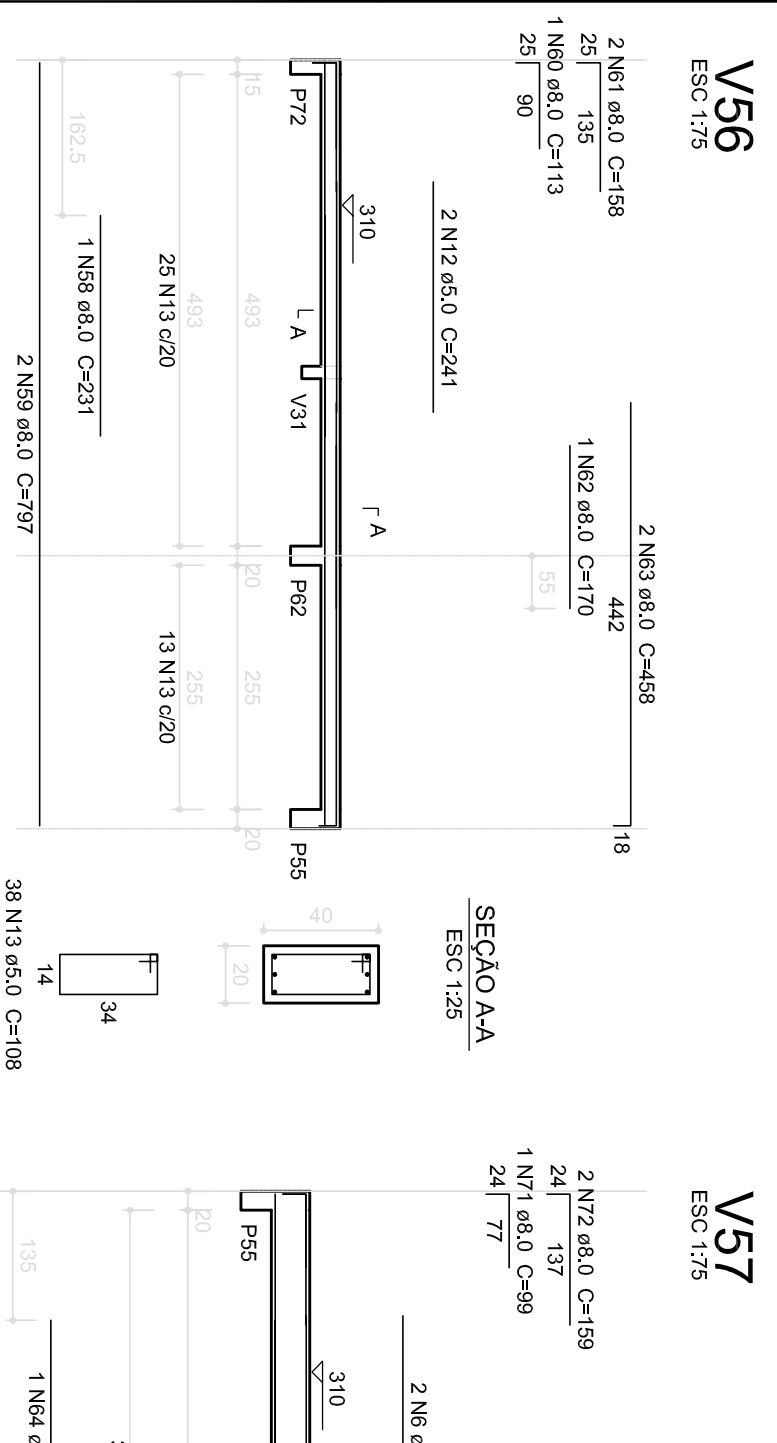
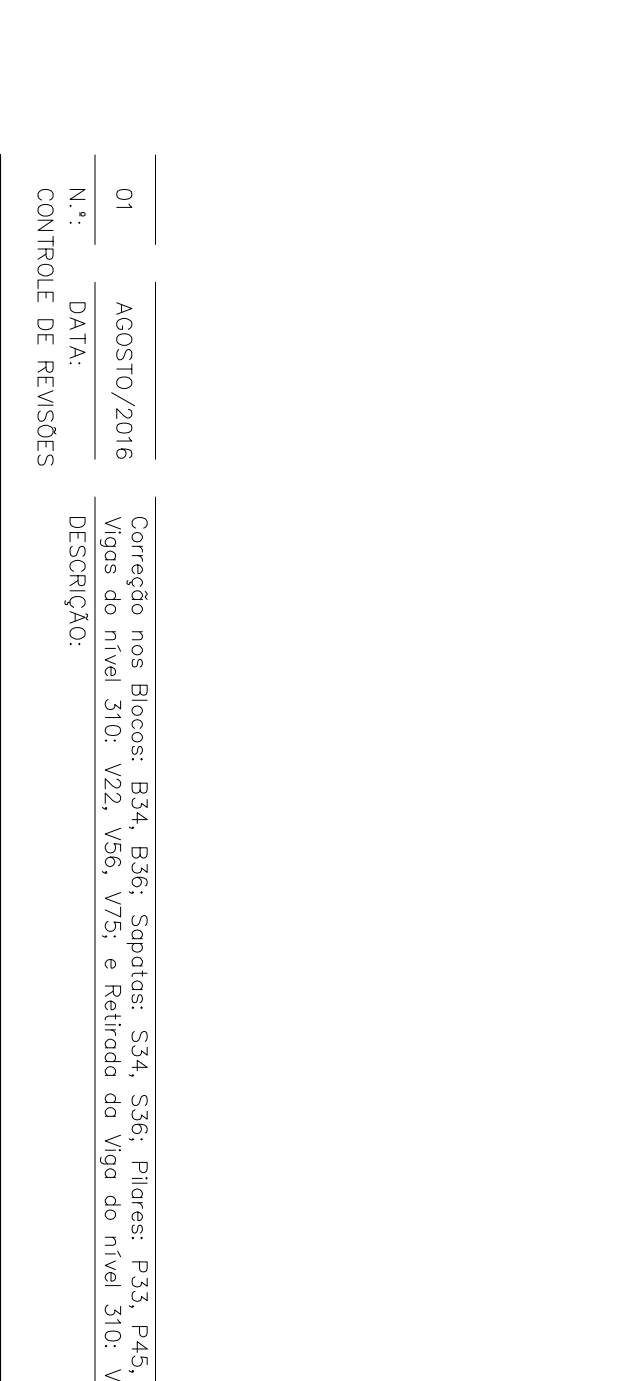
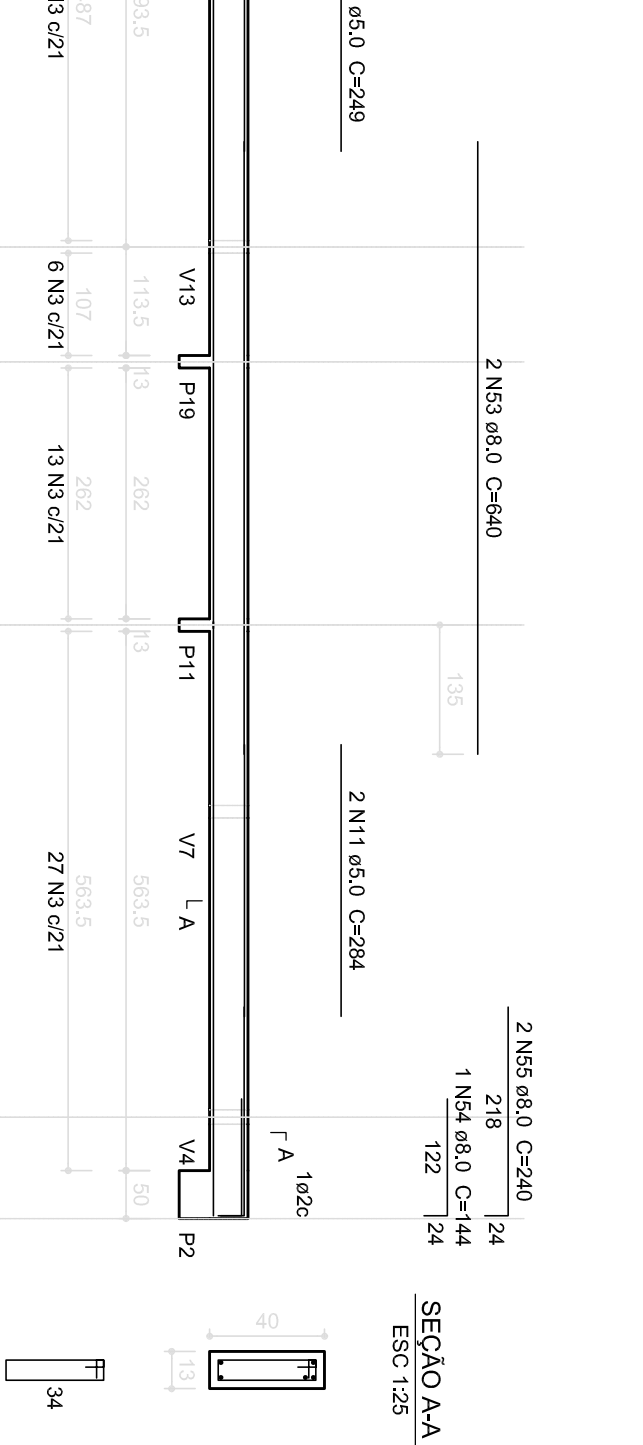
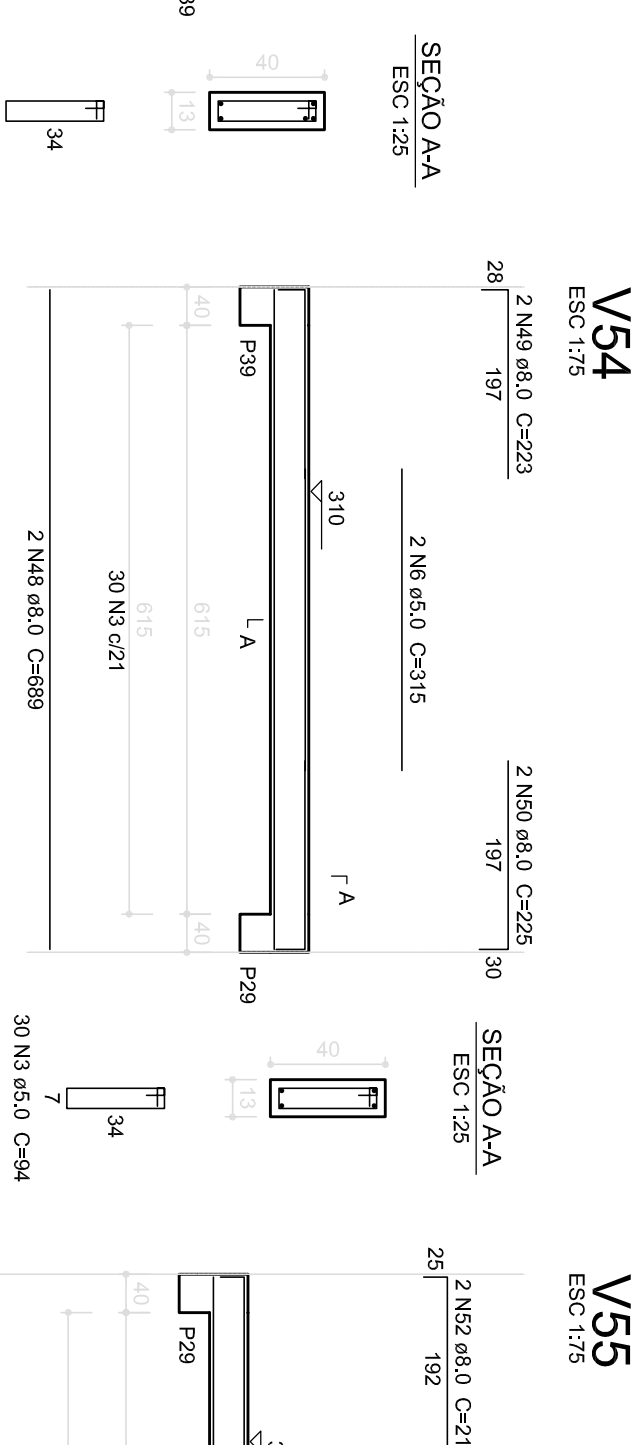
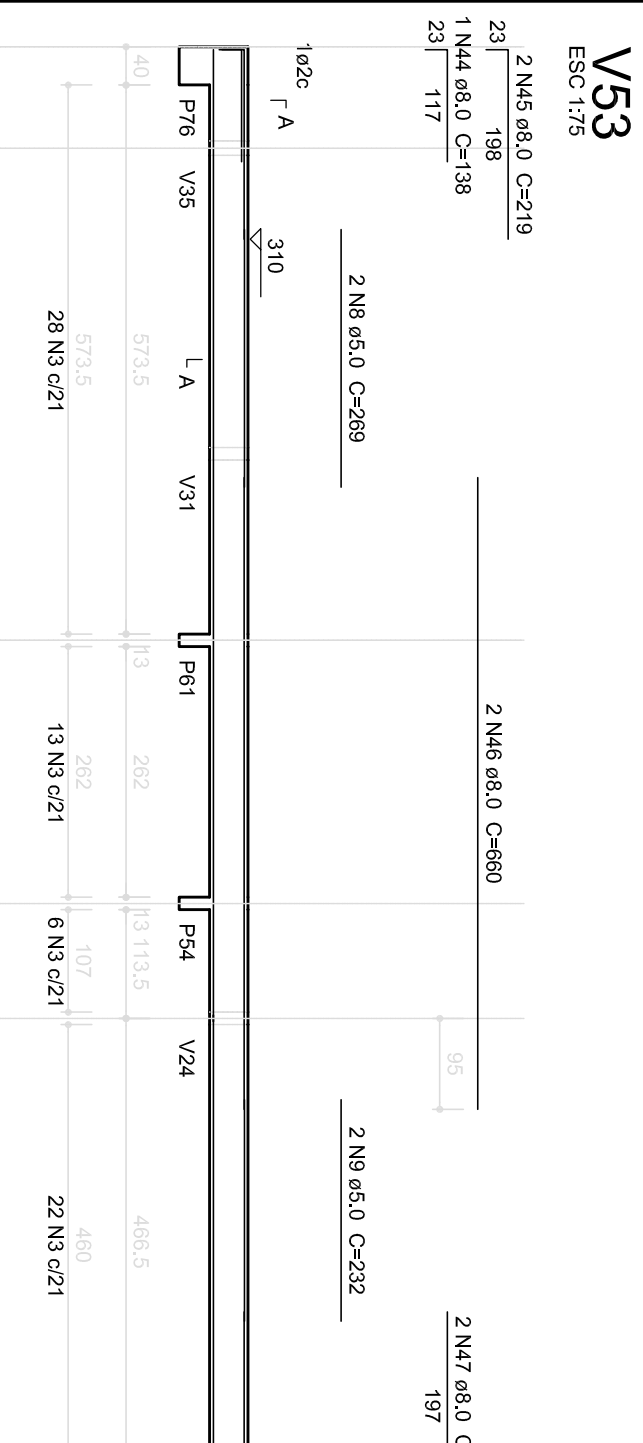
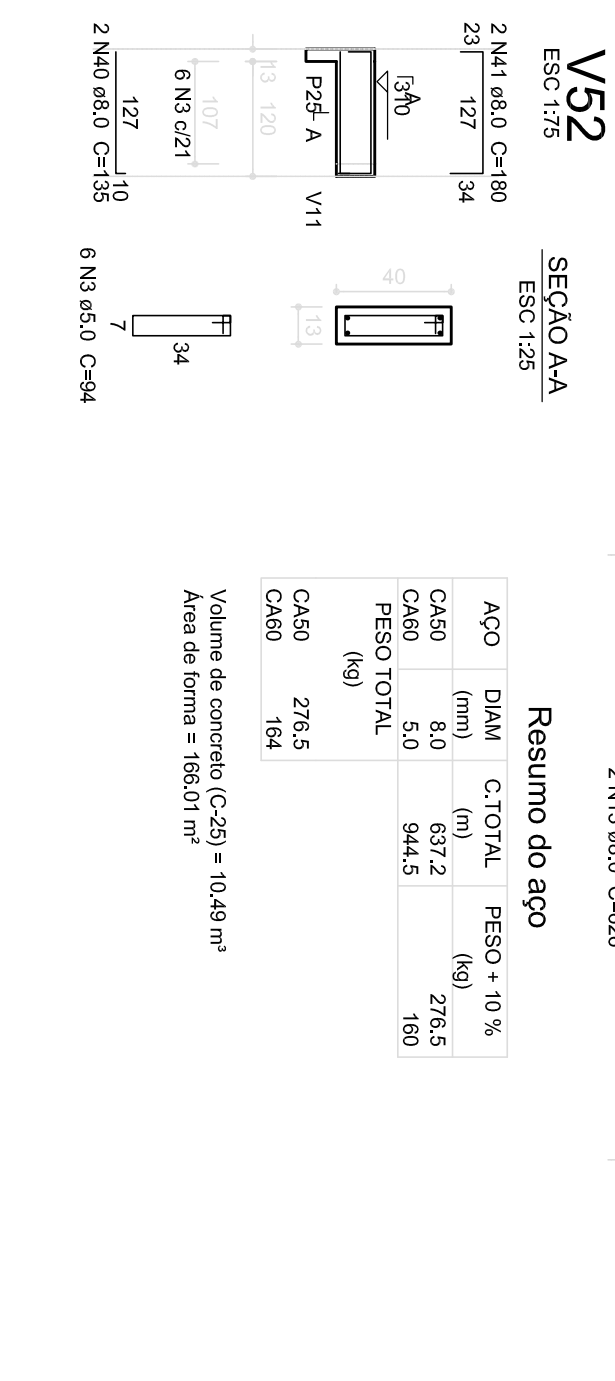
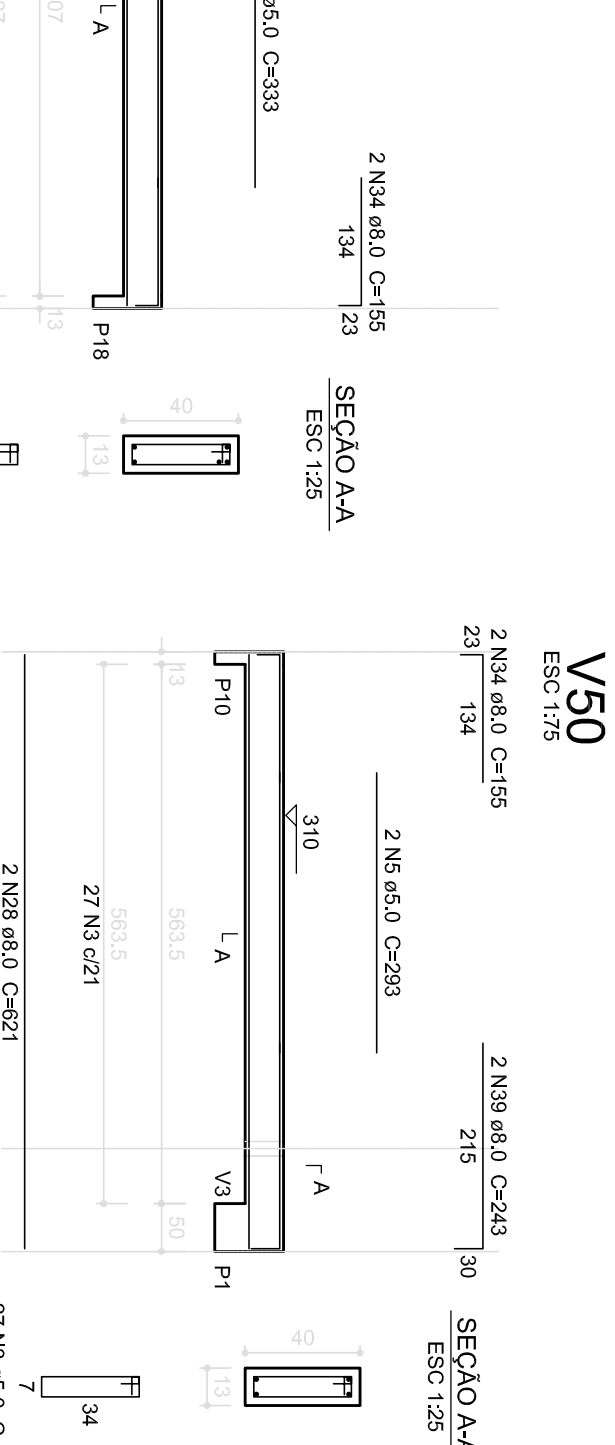
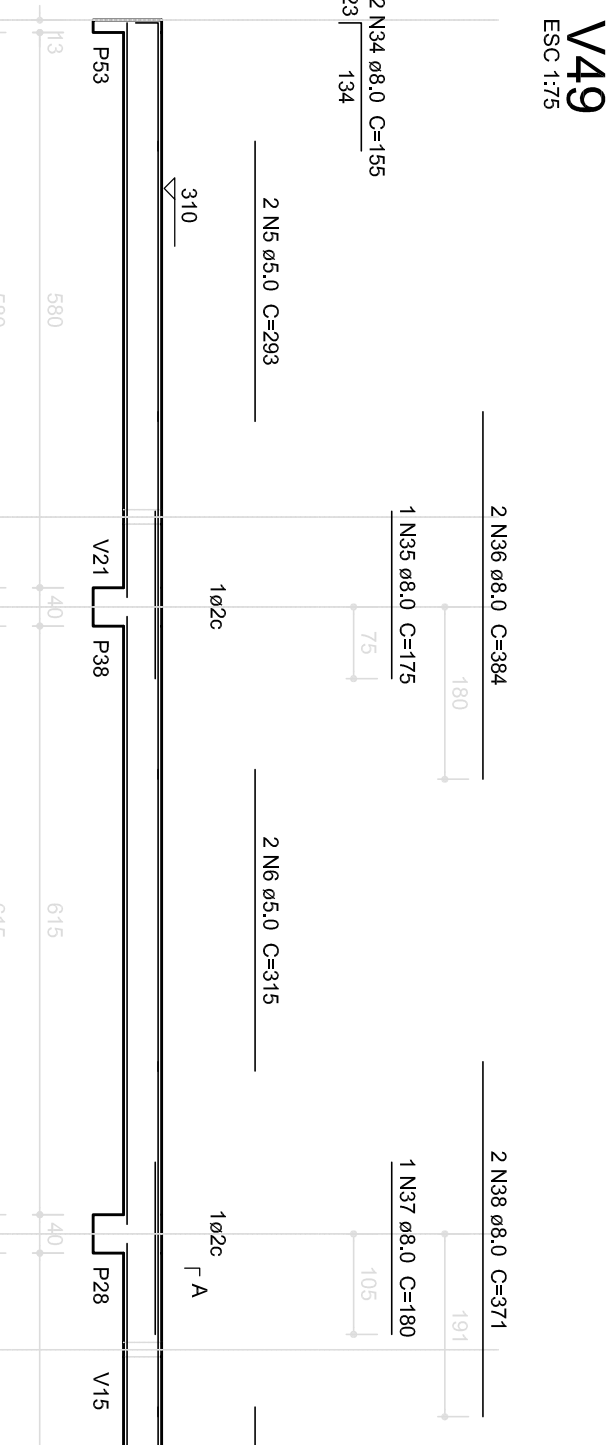
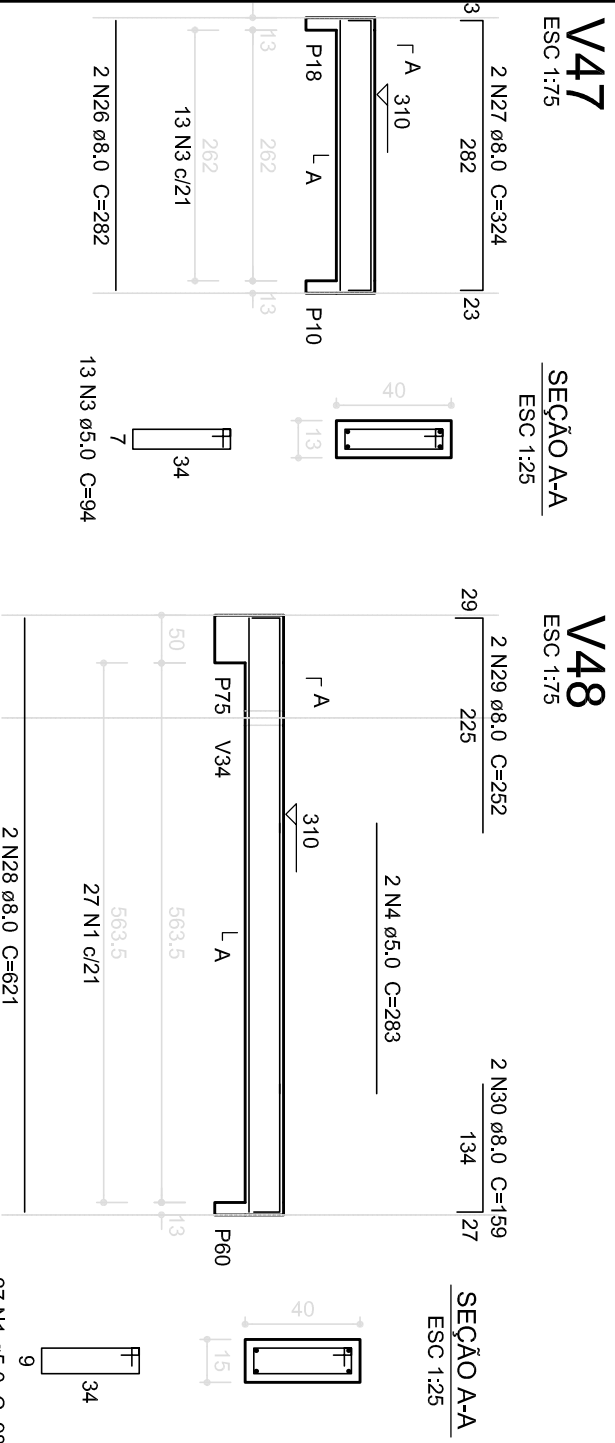
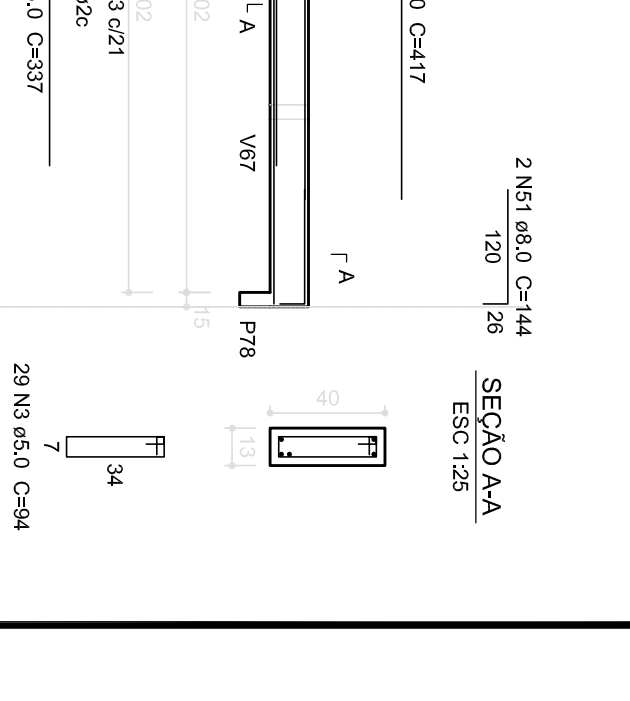
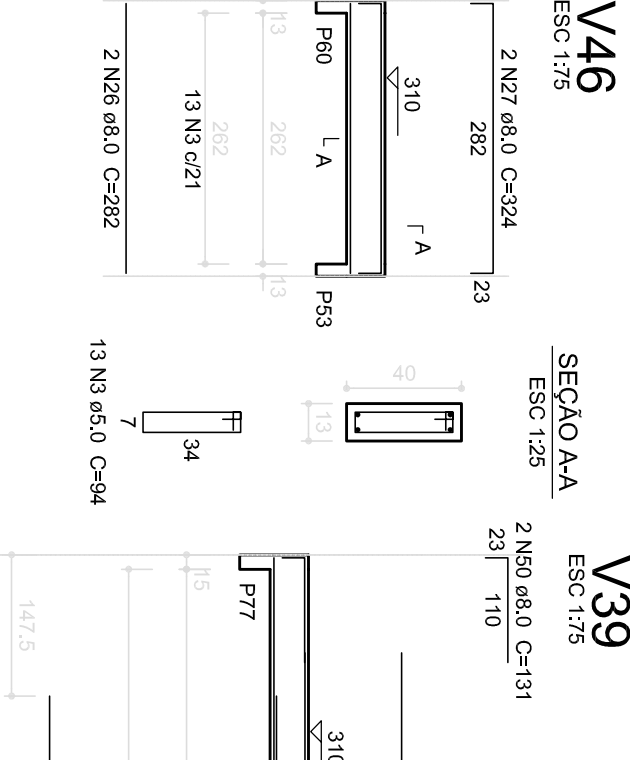
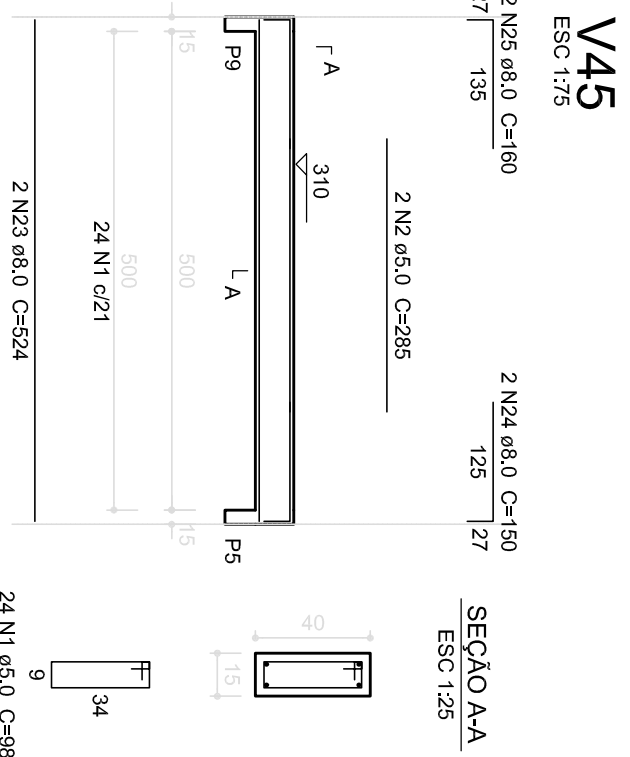
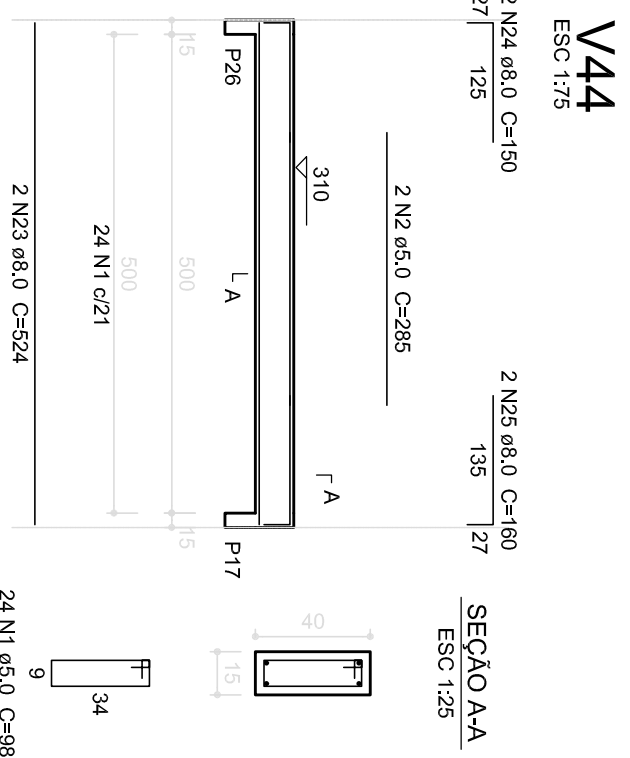
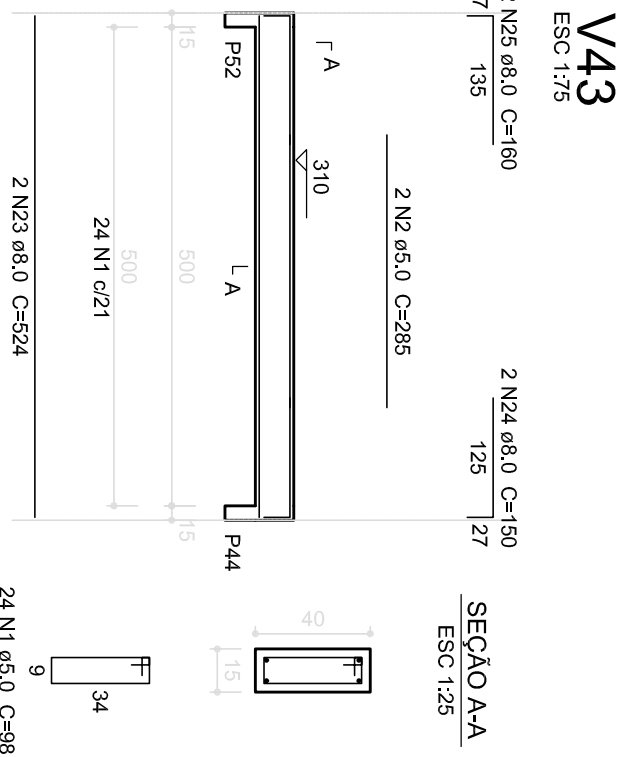
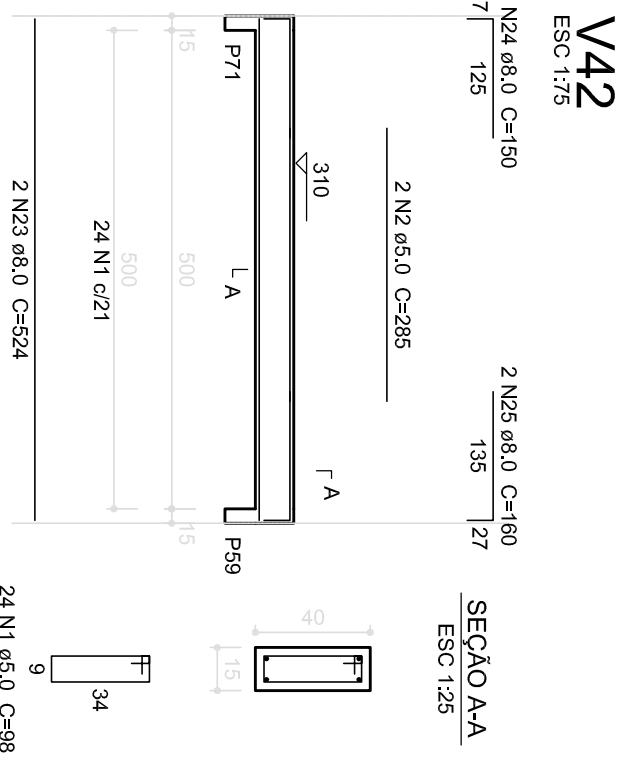


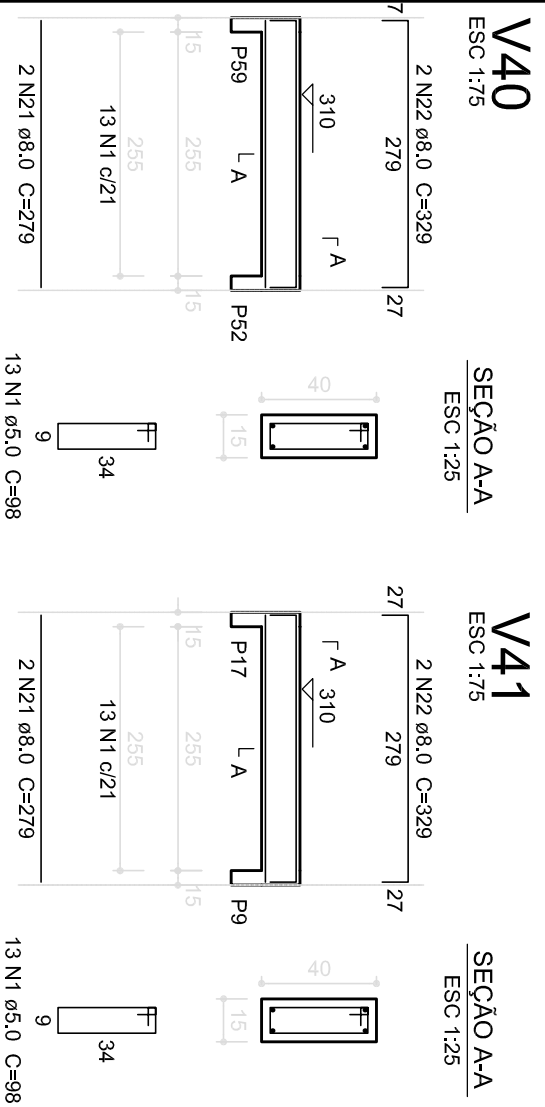

PROGRAMA PROINFÂNCIA - PROJETO TIPO 2			
PROJETO DE ESTRUTURA			
CONSEGUENÇA		ESTRUTURA DE CONCRETO	
OBJET - Condensação		VIGAS NÍVEL 310	
Educação		FORMA E ARMADURA	
FORMAÇÃO		SCV	
FÓRMULA		13/17	