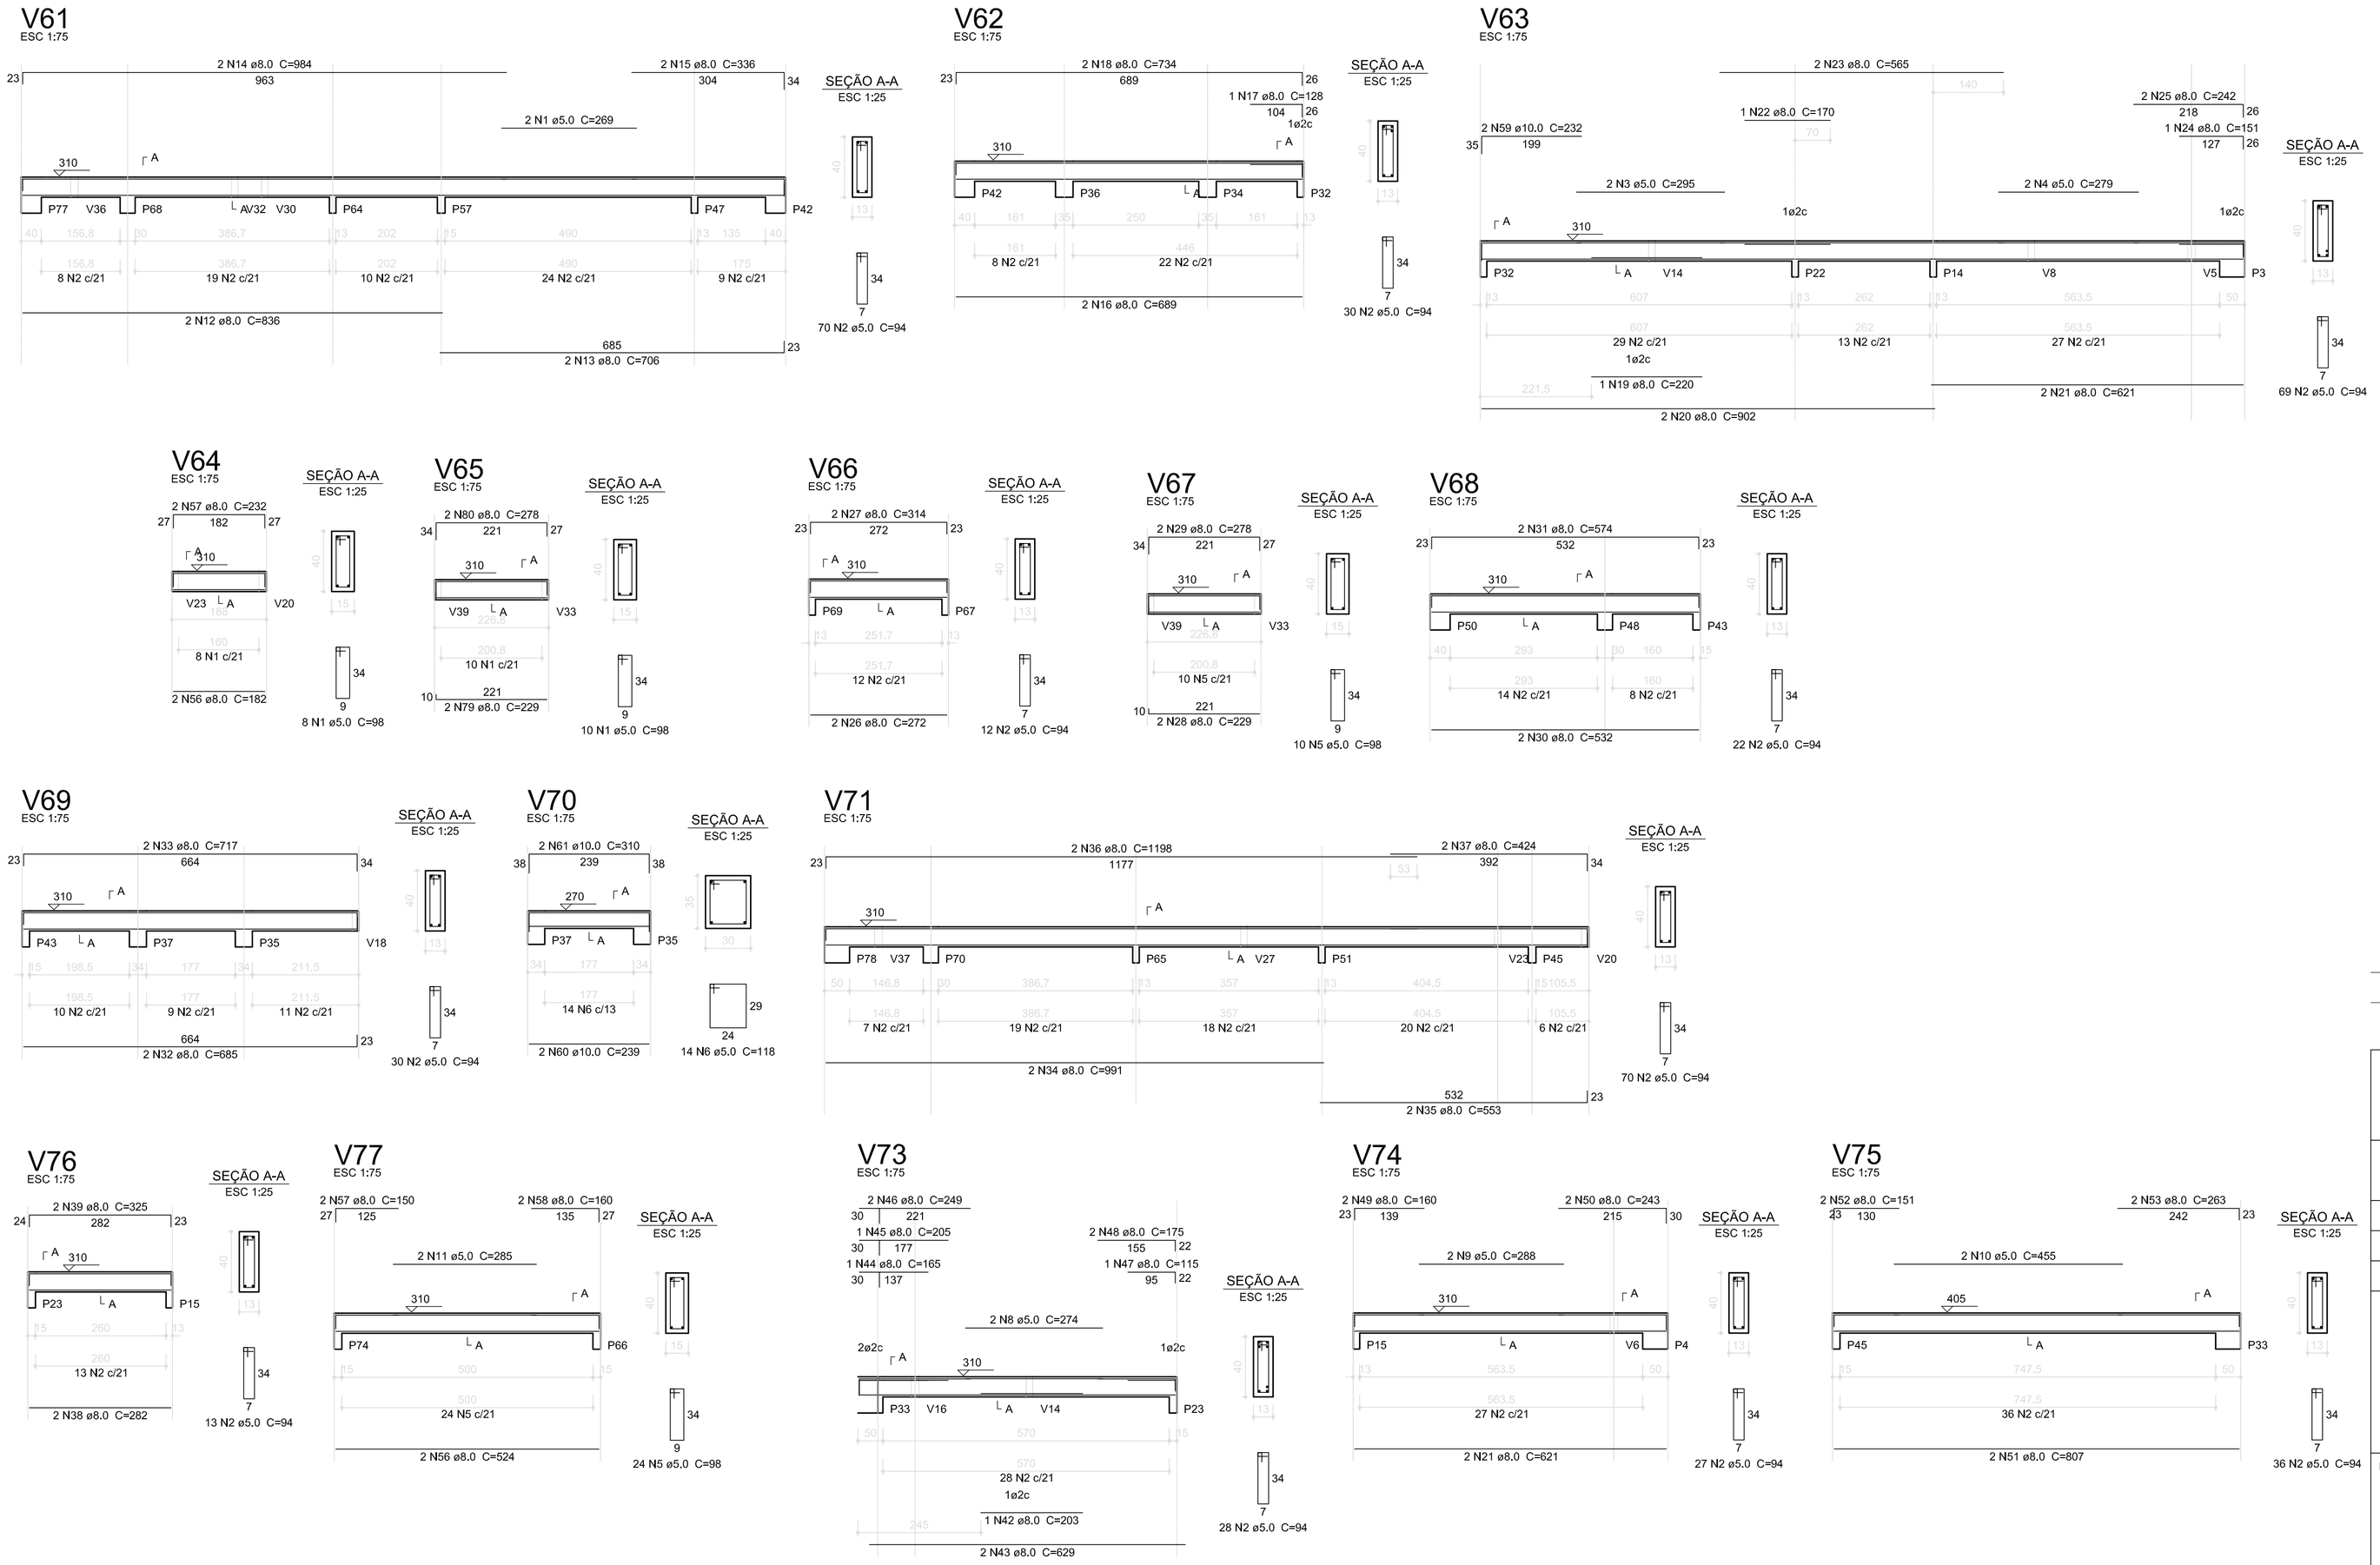


### Resumo do aço

| AÇO | DIAM (mm) | C.TOTAL (m) | PESO + 10 % (kg) |
|---|---|---|---|
| CA50 | 8.0 | 466.7 | 202.6 |
| | 10.0 | 21.2 | 14.4 |
| CA60 | 5.0 | 625.3 | 106 |
| PESO TOTAL (kg) | | | |
| CA50 | 216.9 | | |
| CA60 | 106 | | |

Volume de concreto (C-25) = 7.11 m³
Área de forma = 121.43 m²

1 VIGAS NÍVEL 310
ESCALA: INDICADA

| N.º: | DATA: | DESCRIÇÃO: |
|---|---|---|
| 01 | AGOSTO/2016 | Correção nos Blocos: B34, B36; Sapatas: S34, S36; Pilares: P33, P45, P57; Vigas do nível 310: V22, V56, V75; e Retirada da Viga do nível 310: V72. |

CONTROLE DE REVISÕES

FNDE Fundo Nacional de Desenvolvimento da Educação — Ministério da Educação — GOVERNO FEDERAL BRASIL PÁTRIA EDUCADORA

## PROJETO PADRÃO - FNDE

PROPRIETÁRIO: :
ENDEREÇO:
MUNICÍPIO – UF:

PROPRIETÁRIO
RESP. TÉCNICO — CREA
AUTOR DO PROJETO — CAU

DLFO
CREA
RA
OBSERVAÇÕES:

## PROGRAMA PROINFÂNCIA - PROJETO TIPO 2

### PROJETO DE ESTRUTURA

COORDENAÇÃO
CGEST - Coordenação Geral de Infraestrutura Educacional

ESTRUTURA DE CONCRETO
VIGAS NÍVEL 310
FORMA E ARMAÇÃO

SCV

FORMATO: A1 (594x841)
REVISÃO: R.00 R.01
ESCALA: INDICADA
DATA EMISSÃO: AGOSTO/2016
PRANCHA: 14/17