





Planta de Locação - Desembarque Ambulância
Escala 1:50




Planta de Locação - Área de Atividade Física
Escala 1:50

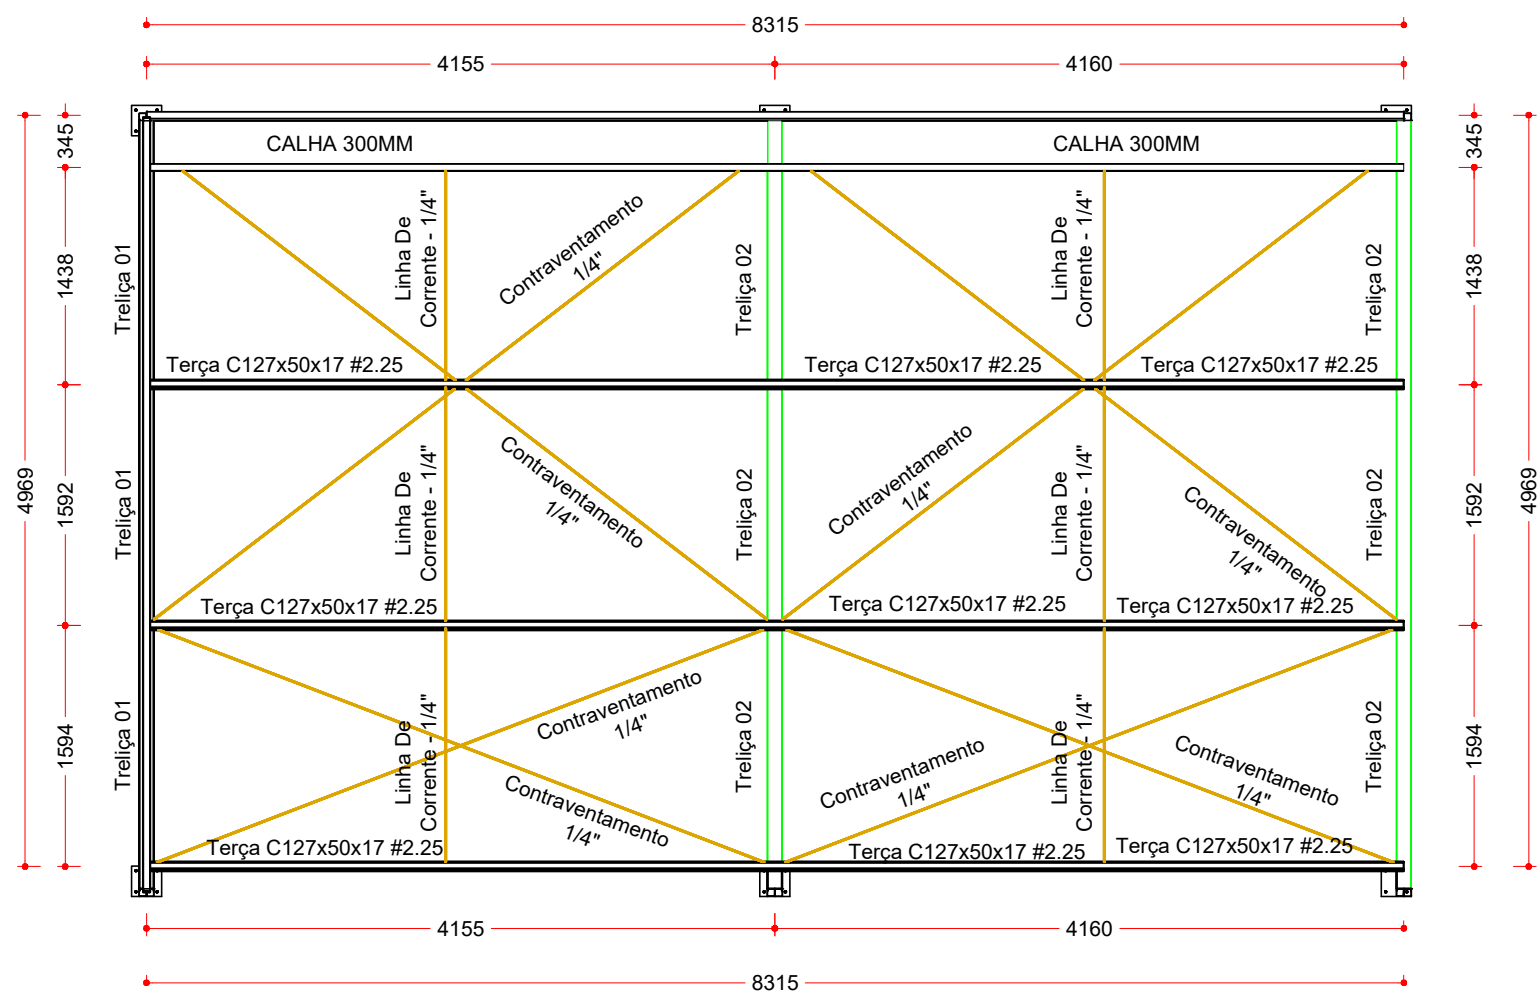


Planta Cobertura - Desembarque Ambulância
Escala 1:50

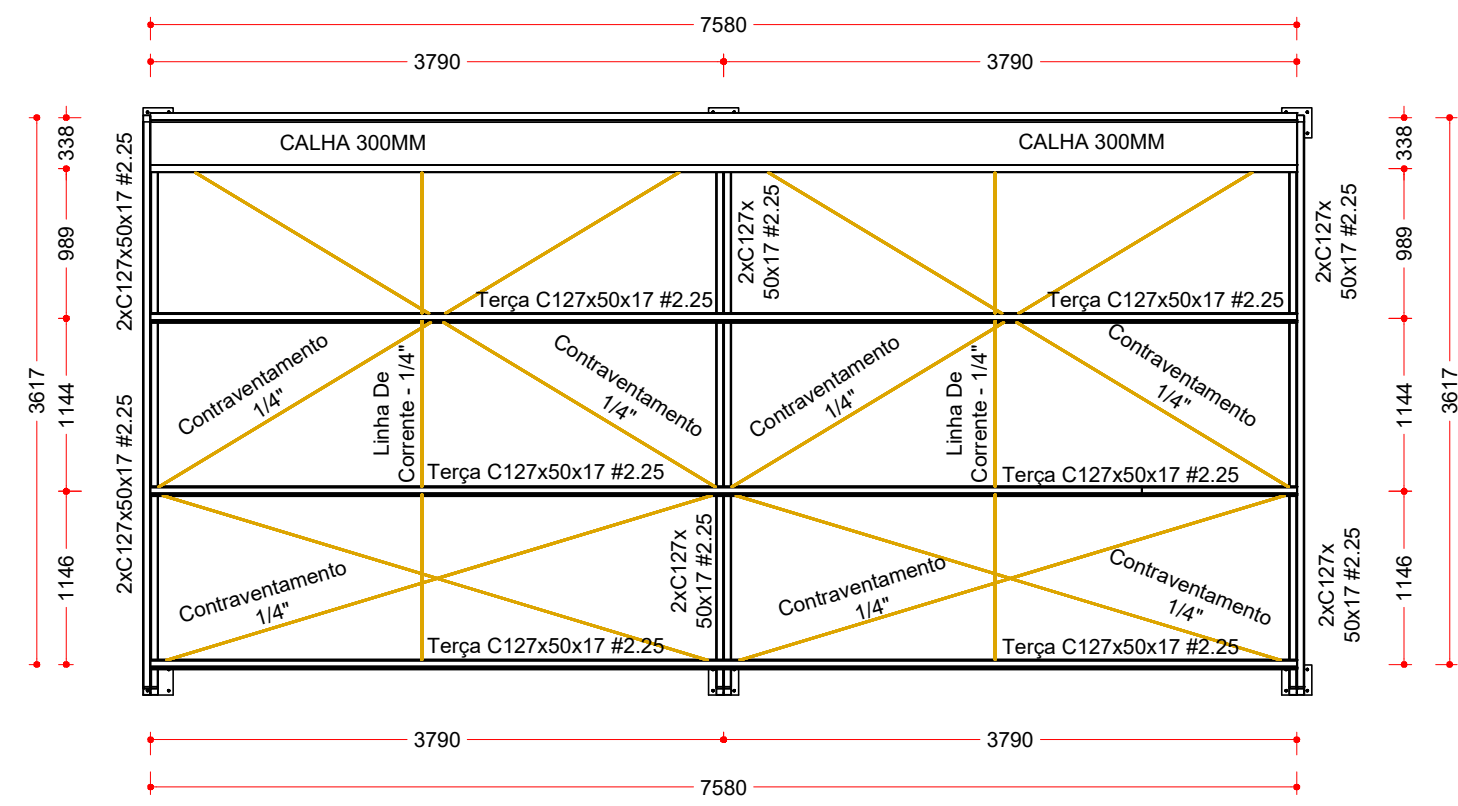


Planta Cobertura - Área de Atividade Física
Escala 1:50

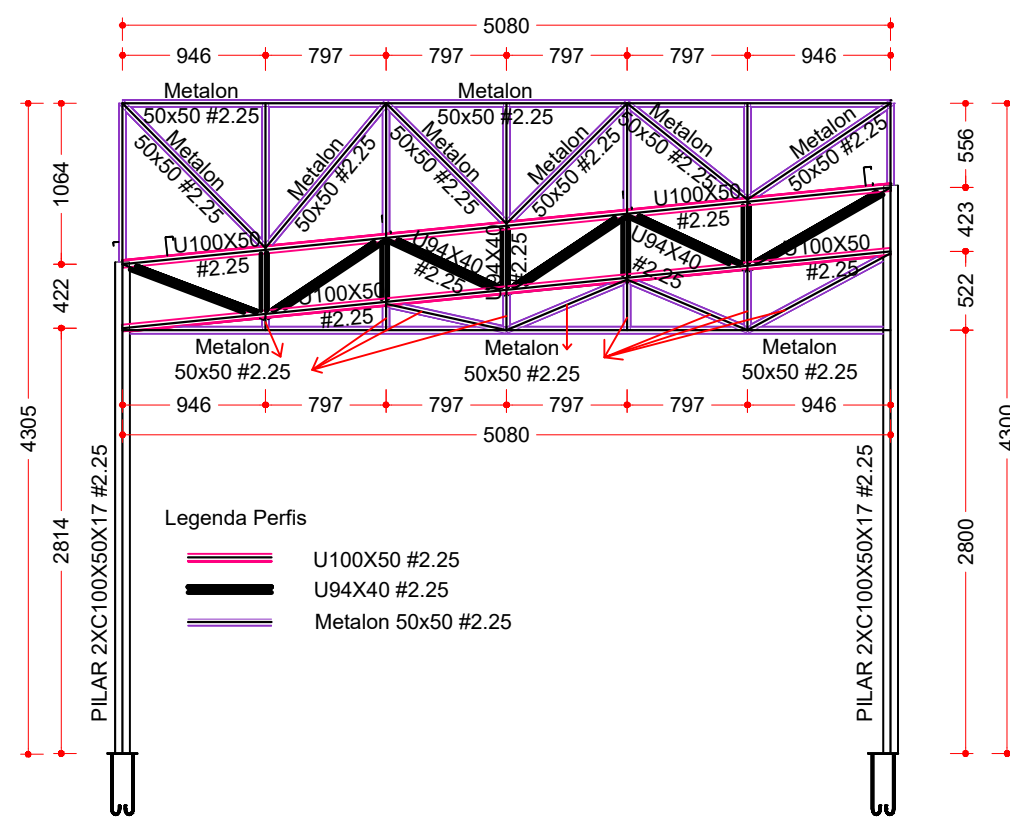

Treliça 01 - Desembarque Ambulância
Escala 1:50

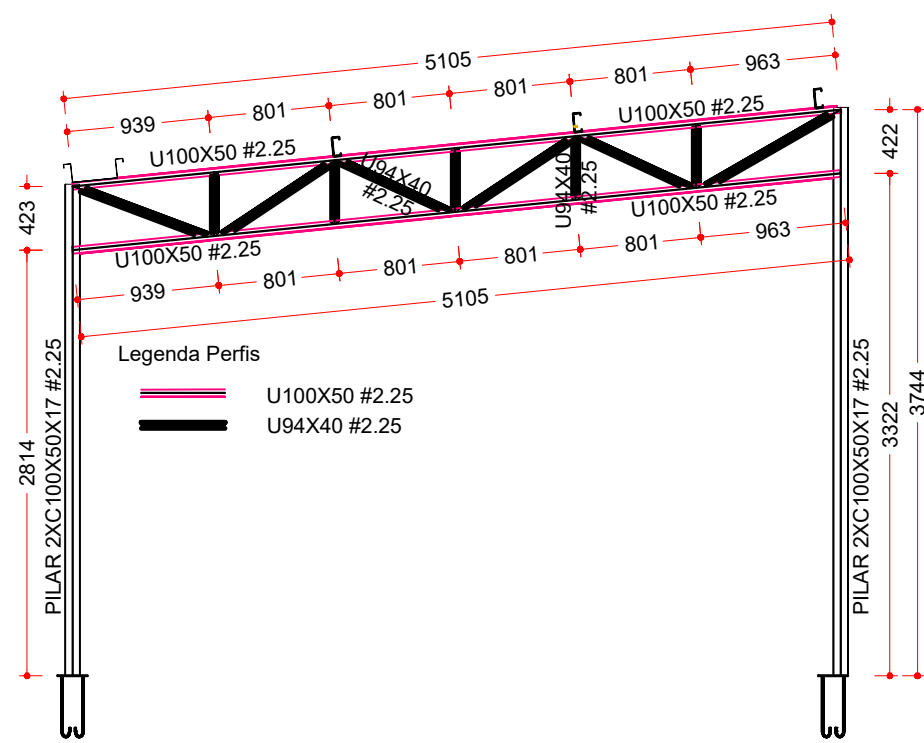

Treliça 02 - Desembarque Ambulância
Escala 1:50

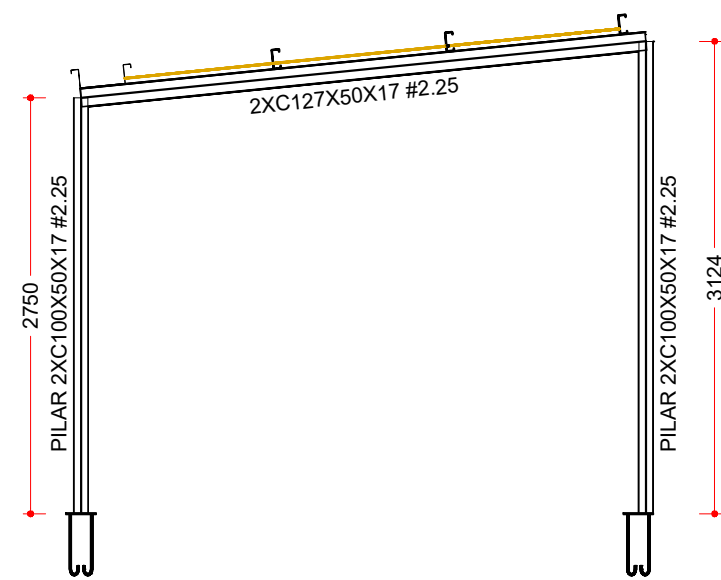

Corte Estrutura - Área de Atividade Física
Escala 1:50

Tabela resumo - Cobertura Principal											
Material		Série	Perfil	Comprimento			Volume			Peso	
Tipo	Designação			Perfil (m)	Série (m)	Material (m)	Perfil (m³)	Série (m³)	Material (m³)	Perfil (kg)	Material (kg)
Aço laminado	A-36 250Mpa	Barra redonda	Ø14	63.607	63.607	63.607	0.002	0.002	0.002	15.81	15.81
Aço dobrado	A-36	C DOBRADO ENRIJEICIDO	C100X50X17 # 2.66, Caixa dupla soldada	185.577			0.214			1676.72	
			C100X50X17 # 2.25, Caixa dupla soldada	46.405			0.046			359.11	
			C127X50X17 # 2.25	426.953			0.236			1855.63	
			C100X50X17 # 3.35, Caixa dupla soldada	1.124			0.002			12.52	
Aço dobrado	A-36	U DOBRADO	U100X50 # 2.25	9.129	660.060		0.004	0.497		3903.98	
					9.129	669.189		0.004	0.501	31.04	3935.03

Tabela resumo - Cobertura Desembarque Ambulância e Área para Atividade Física												
Material		Série	Perfil	Comprimento			Volume			Peso		
Tipo	Designação			Perfil (m)	Série (m)	Material (m)	Perfil (m³)	Série (m³)	Material (m³)	Perfil (kg)	Série (kg)	Material (kg)
Aço laminado	A-36 250Mpa	Barra redonda	1/4"	88.916	88.916	88.916	0.003	0.003	0.003	22.10	22.10	22.10
		C DOBRADO ENRIGECIDO	C100X50X17 # 2.25, Caixa dupla soldada 38.645 C127X50X17 # 2.25, Caixa dupla soldada 11.263 C127X50X17 # 2.25 47.684	97.591	0.038 0.013 0.027	0.077	299.06 99.12 209.84	608.02				
Aço dobrado	A-36	U DOBRADO	U100X50 # 2.25 U94X40 #2.25 24.071	30.632 15.895	54.703	0.013 0.009	0.022	0.022	104.17 70.80	174.97	170.71	90.29
		CALHA	300x127x50x25 #2.00 50X50 # 2.25 27.621	15.895	0.022	0.022	170.71	90.29	1043.99			
		TUBO QUADRADO		27.621	0.012	0.012	90.29					
				195.810		0.133						
dobrado	A-36	PLACAS BASE	20x20 #10									37.44
												1081.43

OBS:VERIFICAR A ANCORAGEM NO DETALHE DA PLACA BASE



REFORMA E ADEQUAÇÃO - UBS TIPO I ESTRUTURA METÁLICA

ENDEREÇO:AVENIDA 02 - SETOR 03 - ÁGUAS LINDAS DE GOIÁS - GO

PROPRIETÁRIO: PREFEITURA MUNICIPAL DE ÁGUAS LINDAS DE GOIÁS

AUTOR DO PROJETO: THIAGO GONÇALVES

ASS:
PROPRIETÁRIO
PREFEITURA MUNICIPAL DE ÁGUAS LINDAS DE GOIÁS

ASS: *Thiago Gonçalves*
RESPONSÁVEL PELO PROJETO:
THIAGO GONÇALVES
CREA: 10157/47980-GO

ASSUNTO:
Planta de Locação
Planta de Cobertura
Lista de Materiais
Cortes

REVISÃO:
01
ARQUIVO:
Ubs.met.05.05.20.R01

DESENHO: THIAGO GONÇALVES
DATA :
05/05/2020
ESCALA:
INDICADA

PRANCHA Nº:
1/5