




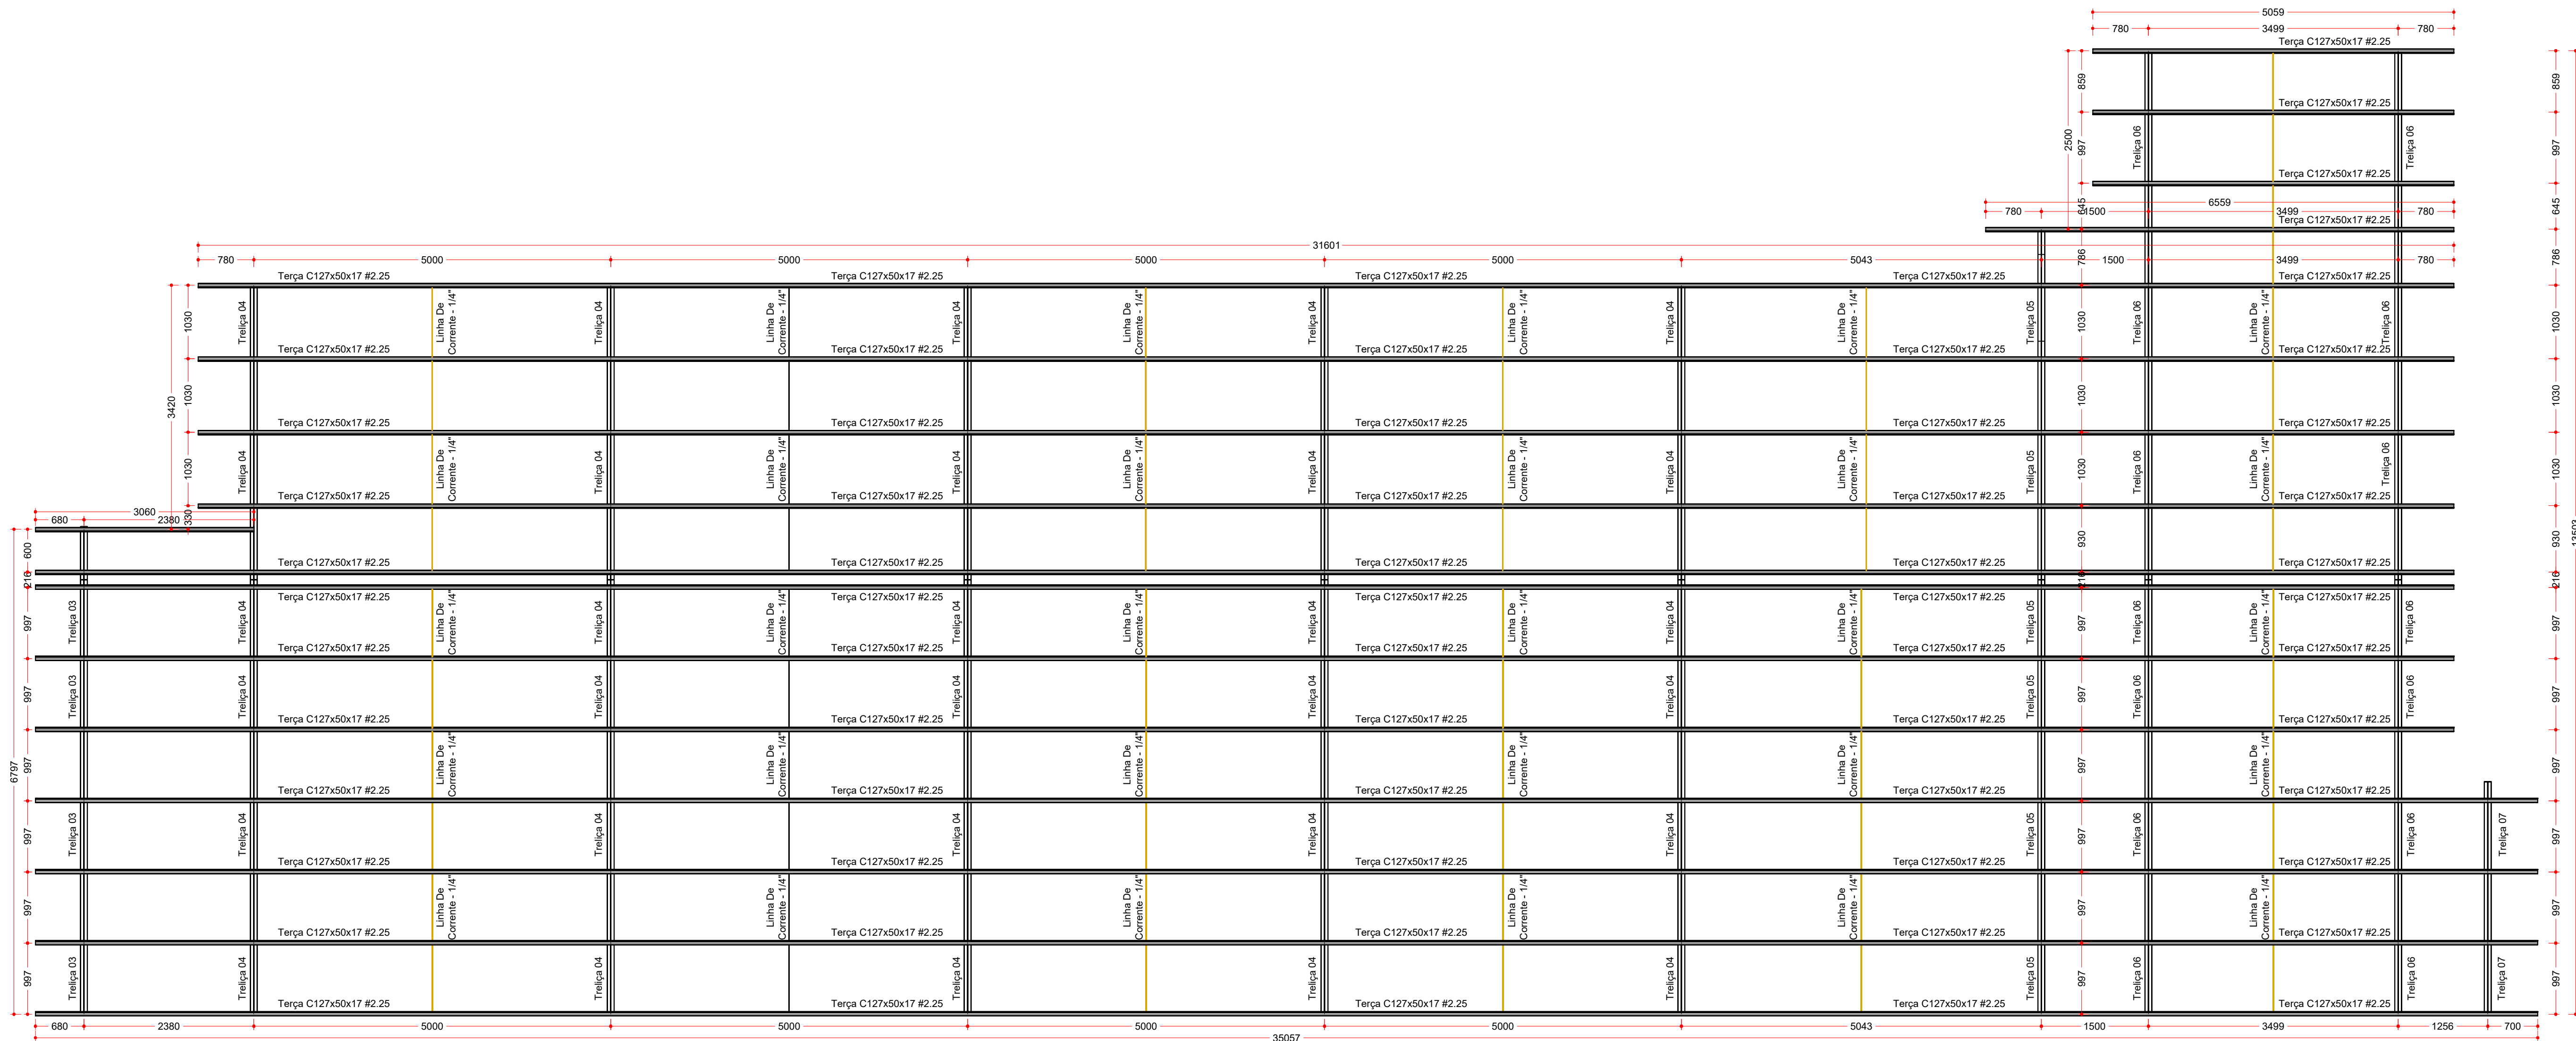


Planta Cobertura - Telhado Principal
Escala 1:50

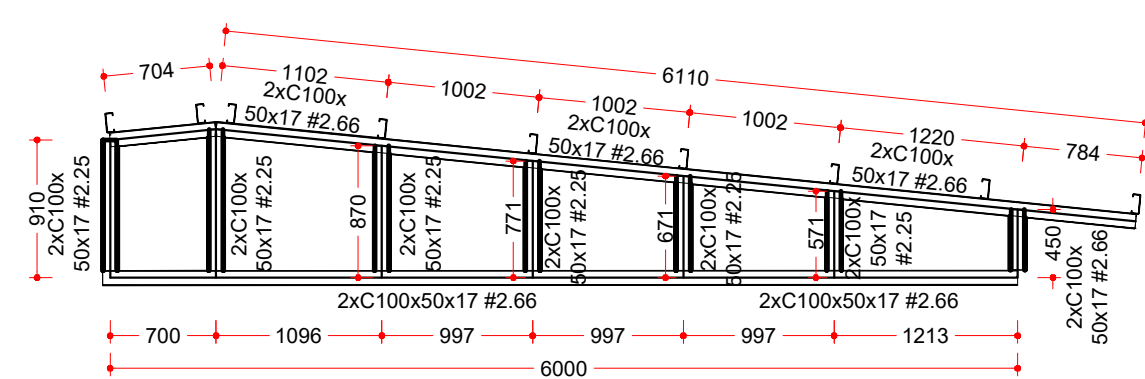


Corte - 3
Escala 1:50

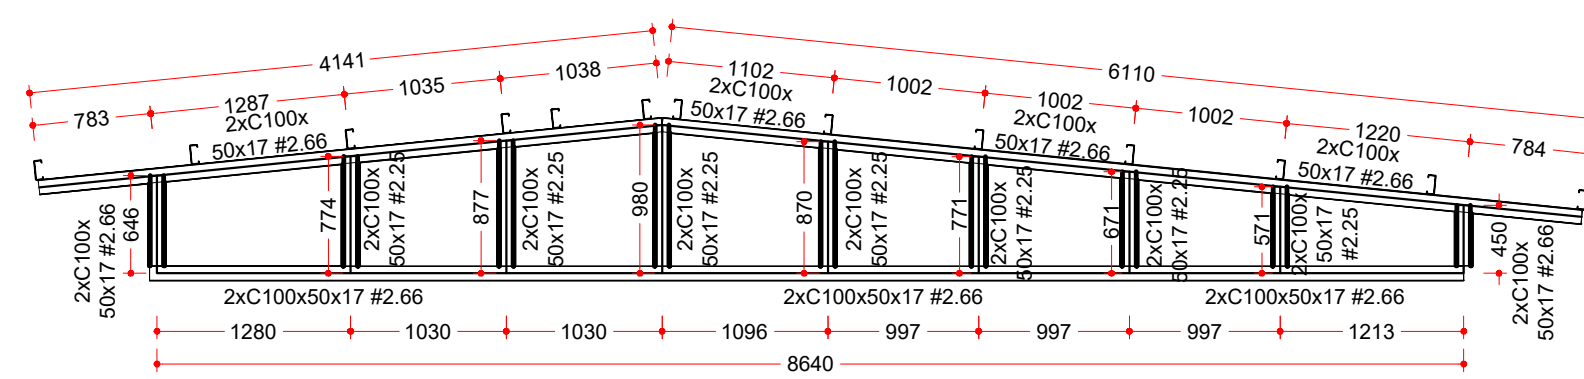


Corte - 4
Escala 1:50

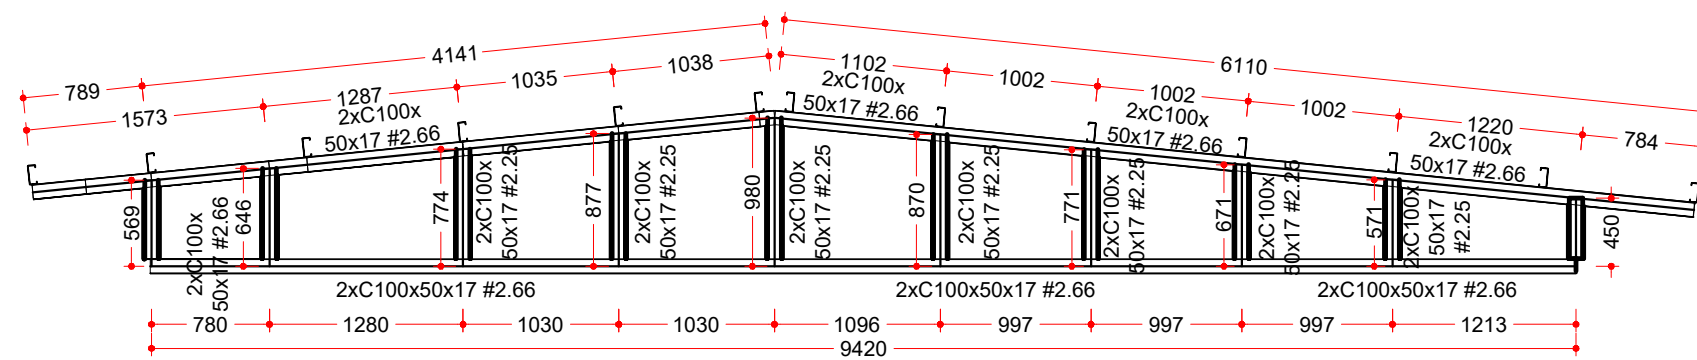

Corte - 5
Escala 1:50

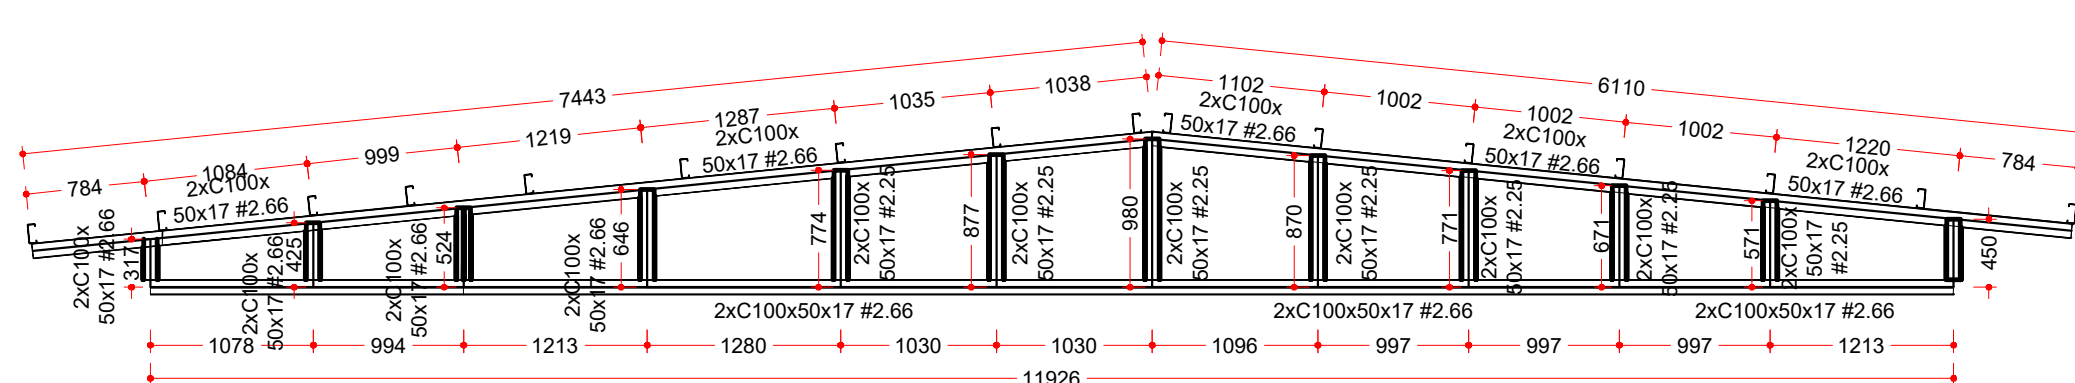

Corte - 6
Escala 1:50

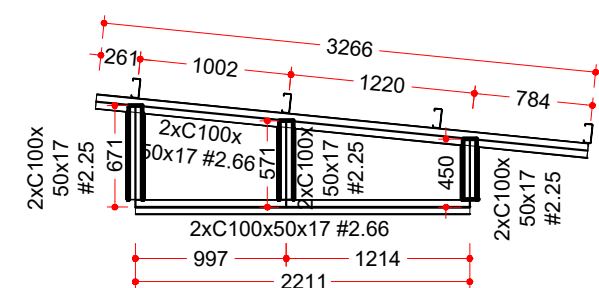

Corte - 7
Escala 1:50



PREFEITURA
DE ÁGUAS LINDAS DE GOIÁS
ÉTICA E RESPONSABILIDADE SOCIAL
www.aguaslindasdegoias.go.gov.br

TG
ARQUITETURA E
ENGENHARIA
www.tgengenaria.com.br

REFORMA E ADEQUAÇÃO - UBS TIPO I ESTRUTURA METÁLICA

ENDEREÇO: AVENIDA 02 - SETOR 03 - ÁGUAS LINDAS DE GOIÁS - GO

PROPRIETÁRIO: PREFEITURA MUNICIPAL DE ÁGUAS LINDAS DE GOIÁS

AUTOR DO PROJETO: THIAGO GONÇALVES

ASS:
PROPRIETÁRIO
PREFEITURA MUNICIPAL DE ÁGUAS LINDAS DE GOIÁS

ASS: *Thiago Gonçalves*
RESPONSÁVEL PELO PROJETO:
THIAGO GONÇALVES
CREA: 10157/14790D-GO

ASSUNTO:
Planta de Cobertura - Telhado
Principal
Cortes

REVISÃO:
01
ARQUIVO:
Ubs.met.05.05.20.R01

DESENHO: THIAGO GONÇALVES
DATA :
05/05/2020
ESCALA:
INDICADA

PRANCHA Nº:
3/5