

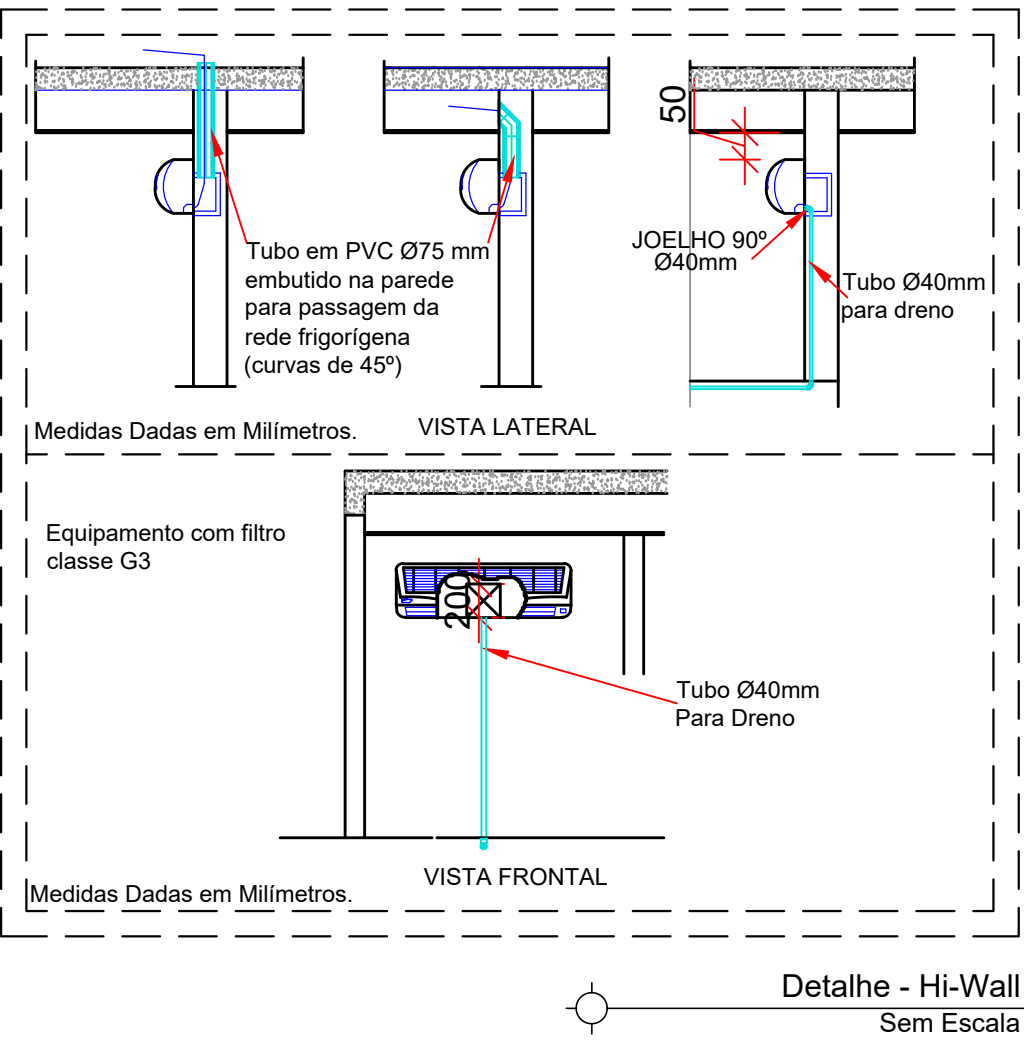







CA	Cortina de AR
UE	Unidade evaporadora
UC	Unidade condensadora
	Ponto de força
	Ponto de Dreno
	Linha de refrigeração

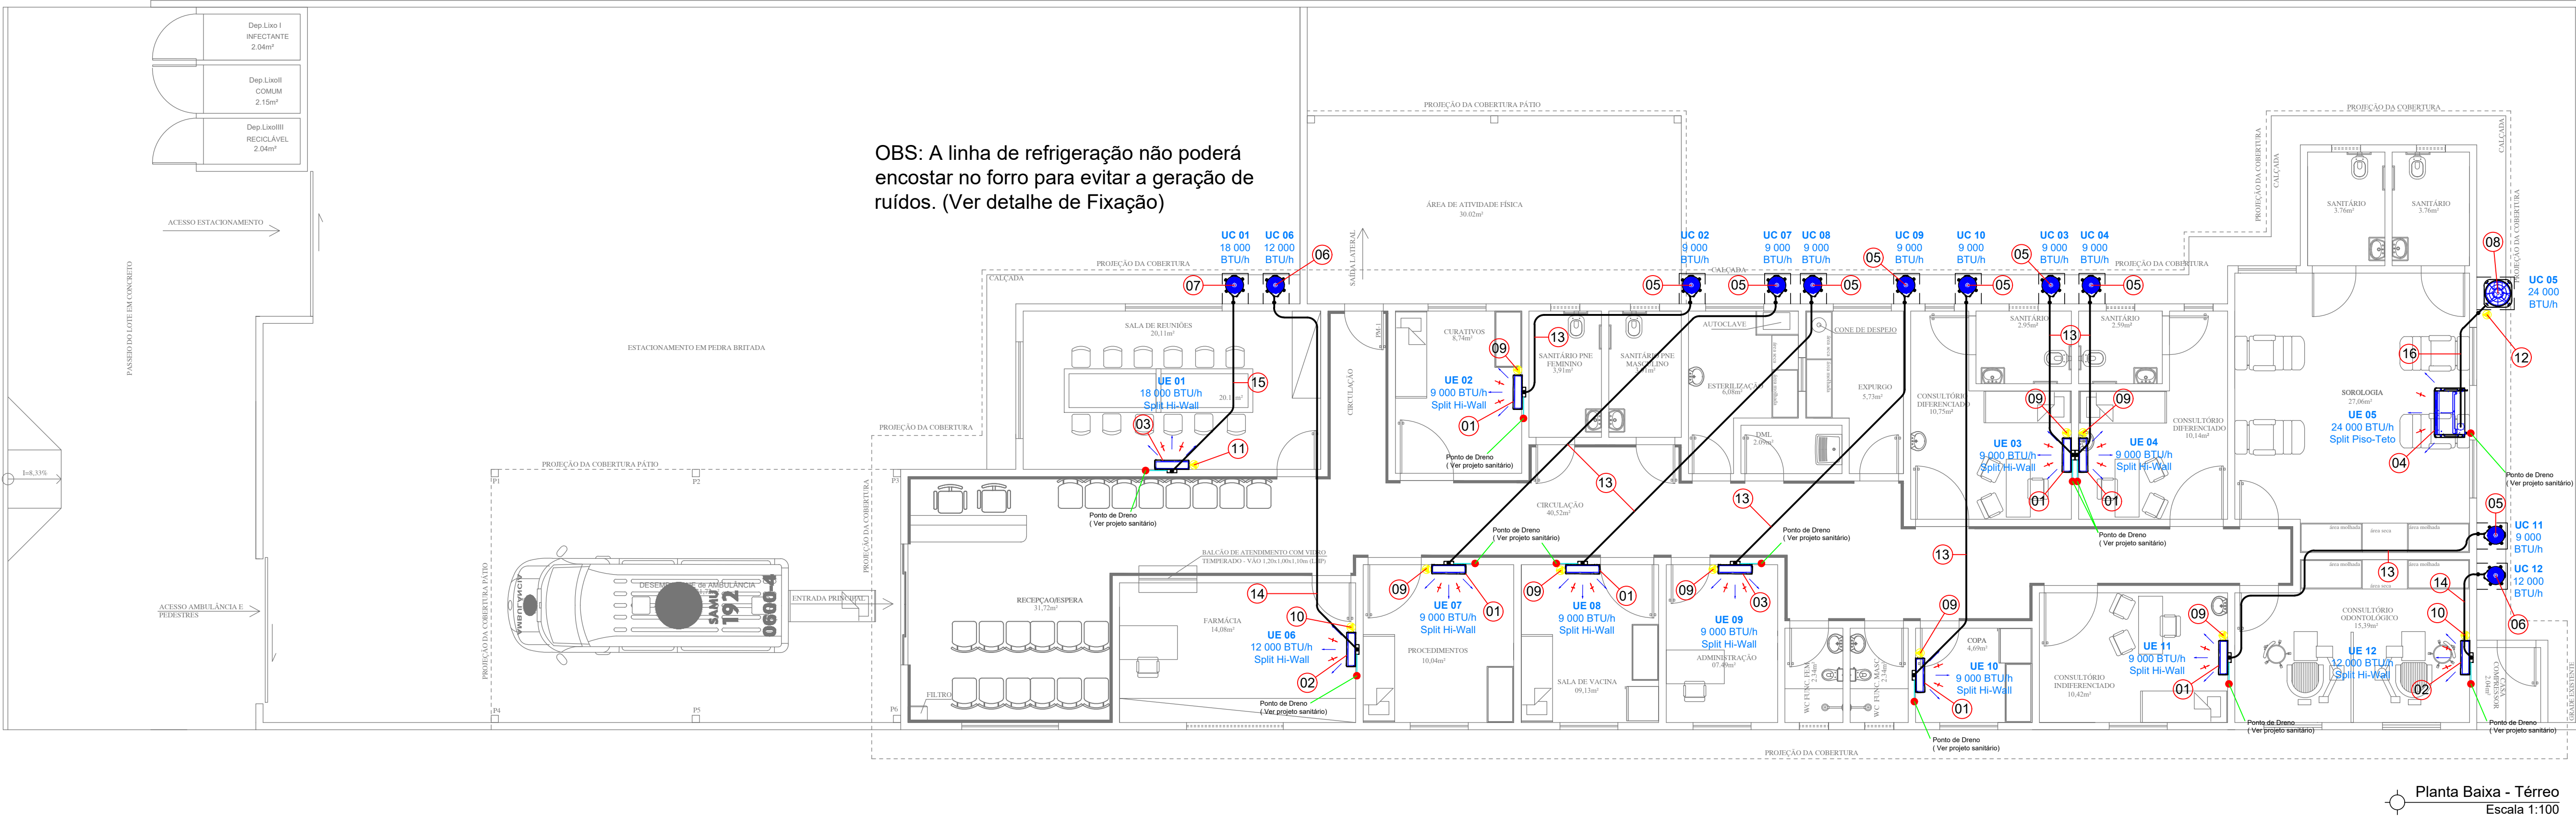

LISTA DE MATERIAIS			
ITEM	QTD.	DESCRIMINAÇÃO	
01	08	UNIDADE EVAPORADORA SPLIT TIPO HI-WALL 9.000 BTU/h	
02	02	UNIDADE EVAPORADORA SPLIT TIPO HI-WALL 12.000 BTU/h	
03	01	UNIDADE EVAPORADORA SPLIT TIPO HI-WALL 18.000 BTU/h	
04	01	UNIDADE EVAPORADORA SPLIT TIPO PISO-TETO 24.000 BTU/h	
05	06	UNIDADE CONDENSADORA SPLIT TIPO HI-WALL 9.000 BTU/h	
06	02	UNIDADE CONDENSADORA SPLIT TIPO HI-WALL 12.000 BTU/h	
07	01	UNIDADE CONDENSADORA SPLIT TIPO HI-WALL 18.000 BTU/h	
08	01	UNIDADE CONDENSADORA SPLIT TIPO PISO-TETO 24.000 BTU/h	
ITEM	QTD.	DESCRIMINAÇÃO	
09	08	PONTO ELET. (h=2,40m) HI-WALL 9.000 BTU/h /822W/220V/1F+N-T/60Hz	
10	02	PONTO ELET. (h=2,40m) HI-WALL 12.000 BTU/h /1161W/220V/1F+N-T/60Hz	
11	01	PONTO ELET. (h=2,40m) HI-WALL 18.000 BTU/h /1741W/220V/1F+N-T/60Hz	
12	01	PONTO ELET. (h=0,30m) PISO-TETO 24.000 BTU/h /2694W/220V/1F+N-T/60Hz	
ITEM	QTD.	DESCRIMINAÇÃO	
13	61,09m	L. DE REFRIG./L.IQ. Ø1/4" + SUC. Ø3/8" - INT. ELET. 4x2,5mm² - ESP. ELASTOMÉRICA 13mm - FITA VINÍLICA	
14	13,42m	L. DE REFRIG./L.IQ. Ø1/4" + SUC. Ø1/2" - INT. ELET. 4x2,5mm² - ESP. ELASTOMÉRICA 13mm - FITA VINÍLICA	
15	6,12m	L. DE REFRIG./L.IQ. Ø1/4" + SUC. Ø5/8" - INT. ELET. 4x2,5mm² - ESP. ELASTOMÉRICA 13mm - FITA VINÍLICA	
16	4,70m	L. DE REFRIG./L.IQ. Ø1/4" + SUC. Ø3/4" - INT. ELET. 5x2,5mm² - ESP. ELASTOMÉRICA 13mm - FITA VINÍLICA	
ITEM	QTD.	DESCRIMINAÇÃO	
17	13	SUPPORTO PARA CONDENSADORA (MÃO FRANCESA)	
18	61	FIXAÇÃO LINHA DE REFRIGERAÇÃO NA COBERTURA (VER DETALHE)	

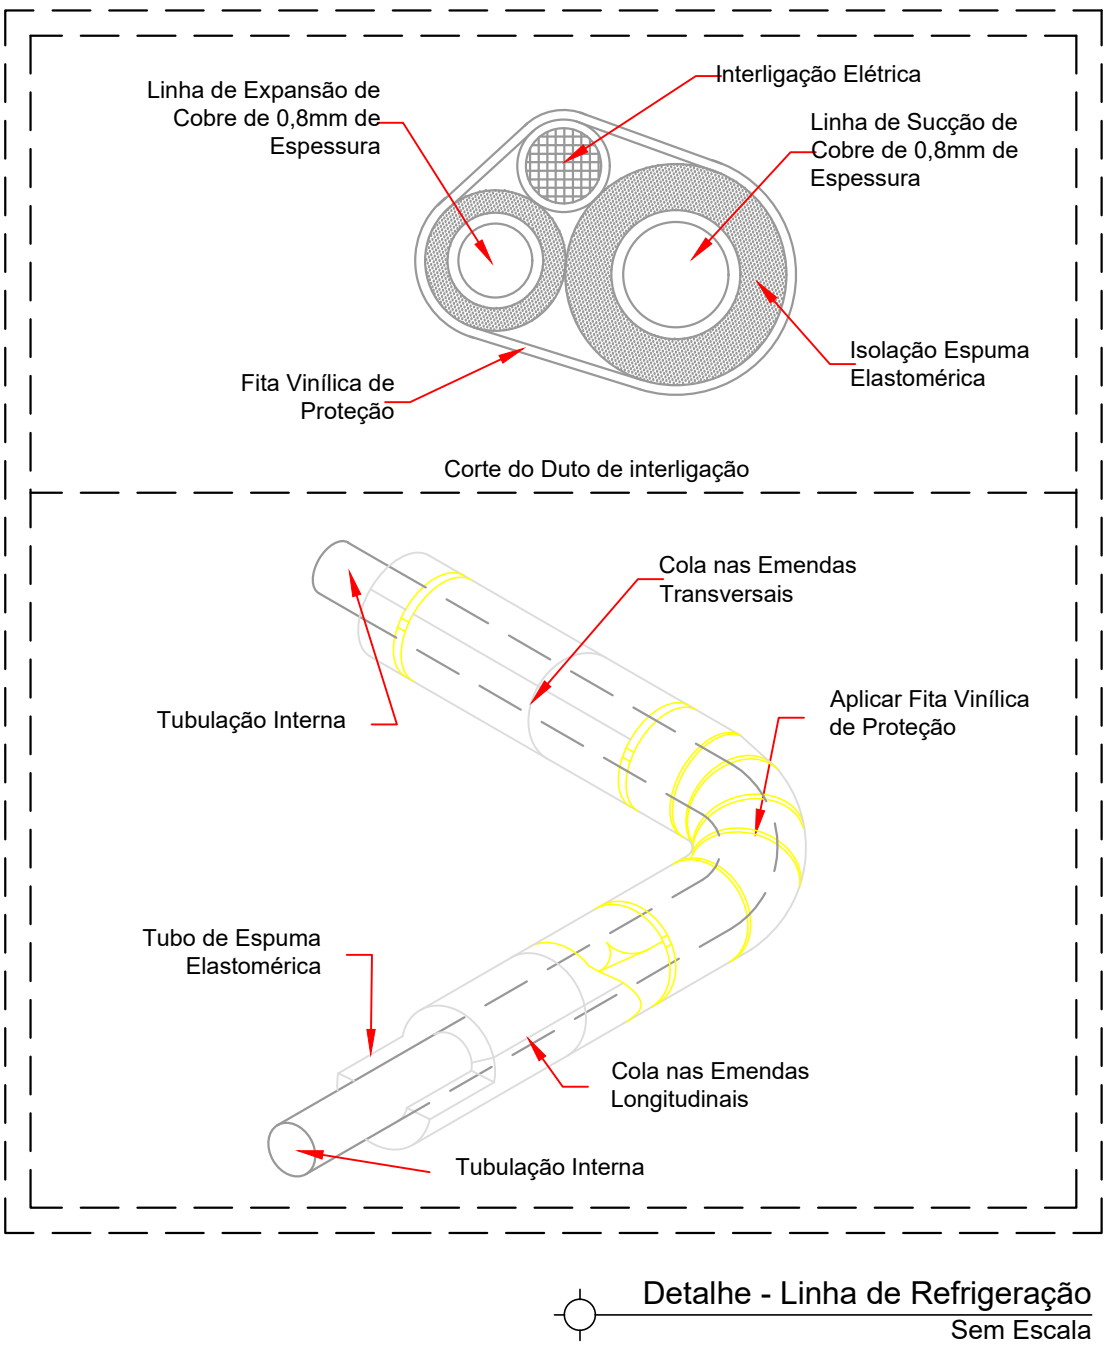

POTÊNCIA INSTALADA			
TIPO DO EQUIPAMENTO	NUMERAÇÃO	AMBIENTE	POTÊNCIA (BTU/S)
Split Hi - Wall Σ = 114.000 BTU/S	01	Sala de Reuniões	18.000
	02	Consultivos	9.000
	03	Consultório Diferenciado	9.000
	04	Consultório Diferenciado	9.000
	06	Farmácia	12.000
	07	Procedimentos	9.000
	08	Sala de Vacina	9.000
	09	Administração	9.000
	10	Copa	9.000
	11	Consultório Indiferenciado	9.000
	12	Consultório Odontológico	12.000
	05	Sorologia	24.000
Piso-Teto (PT) Σ = 24.000 BTU/S			24.000
			Σ = 138.000

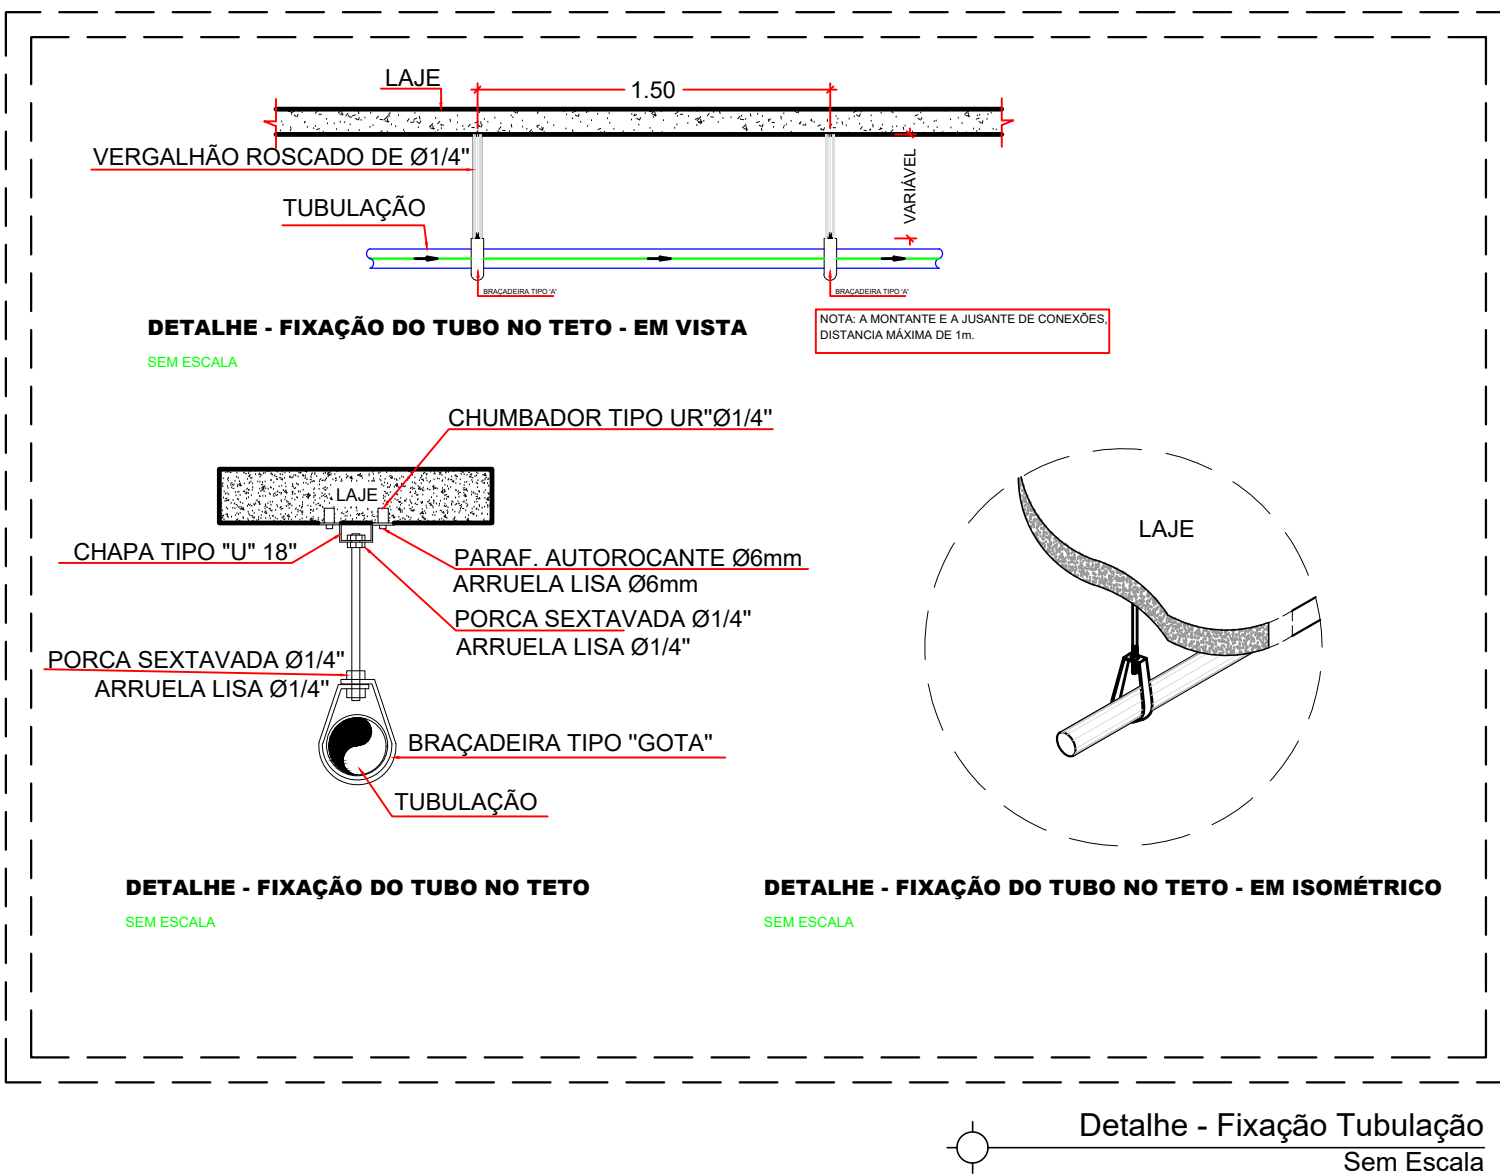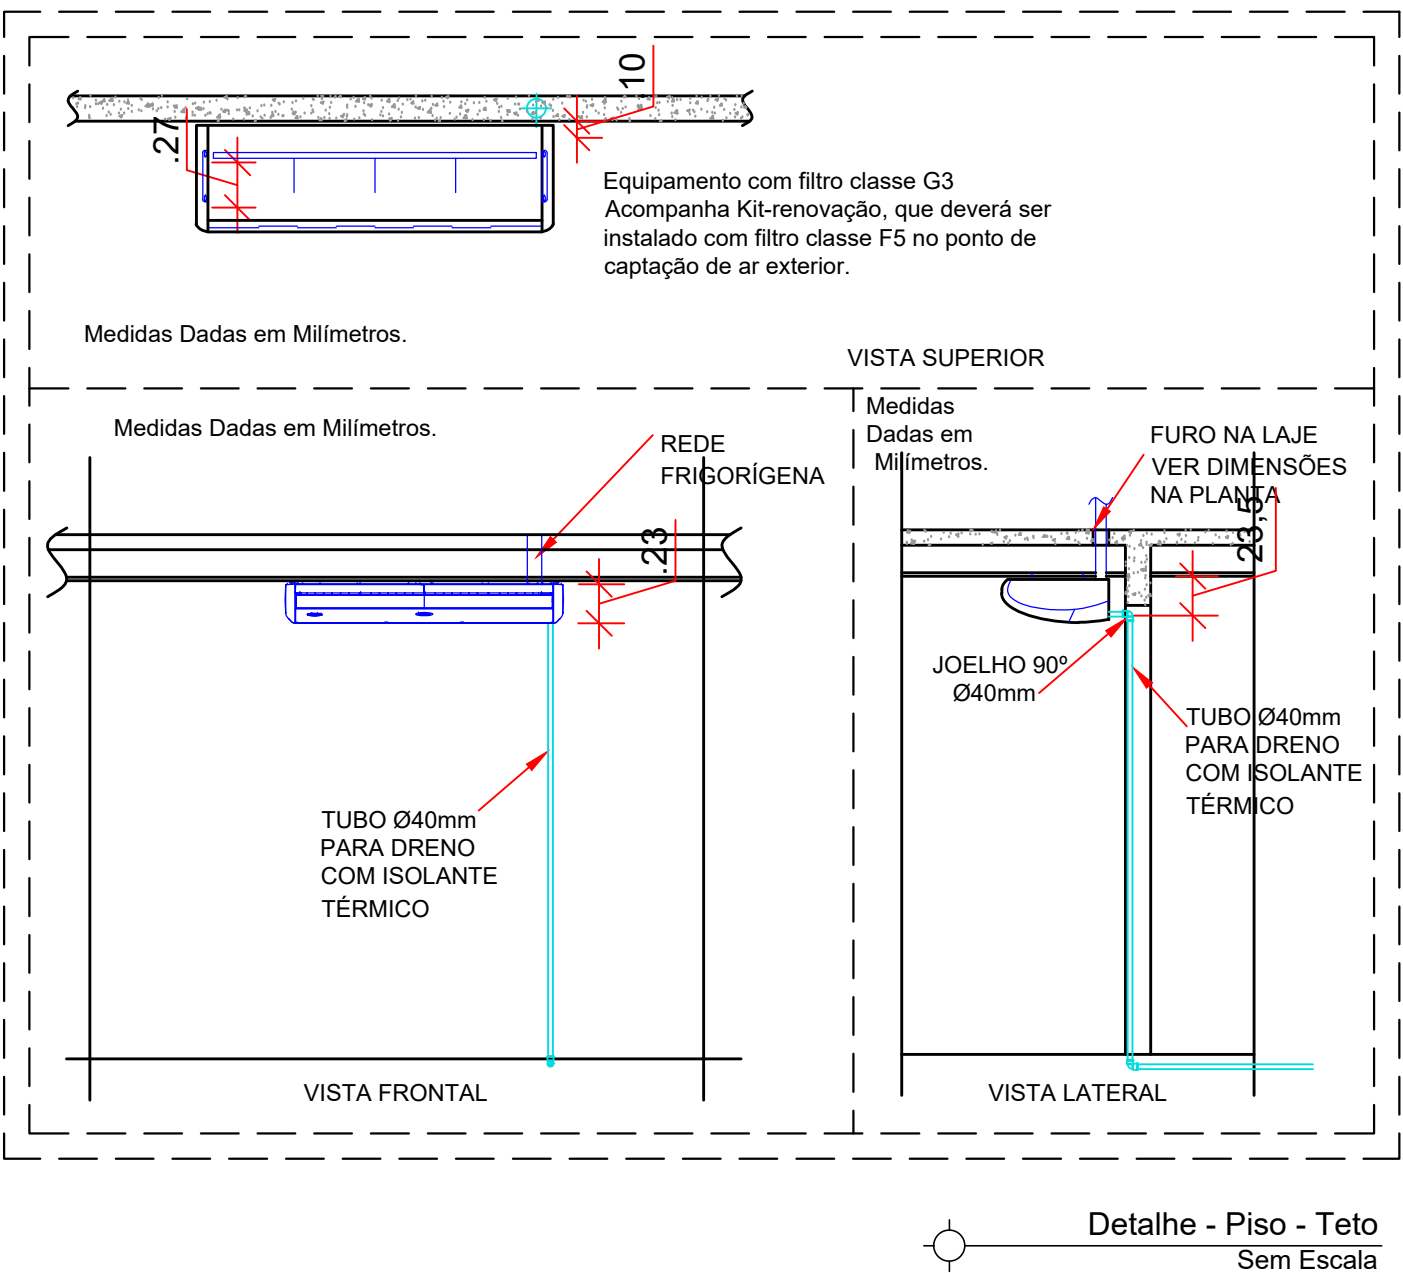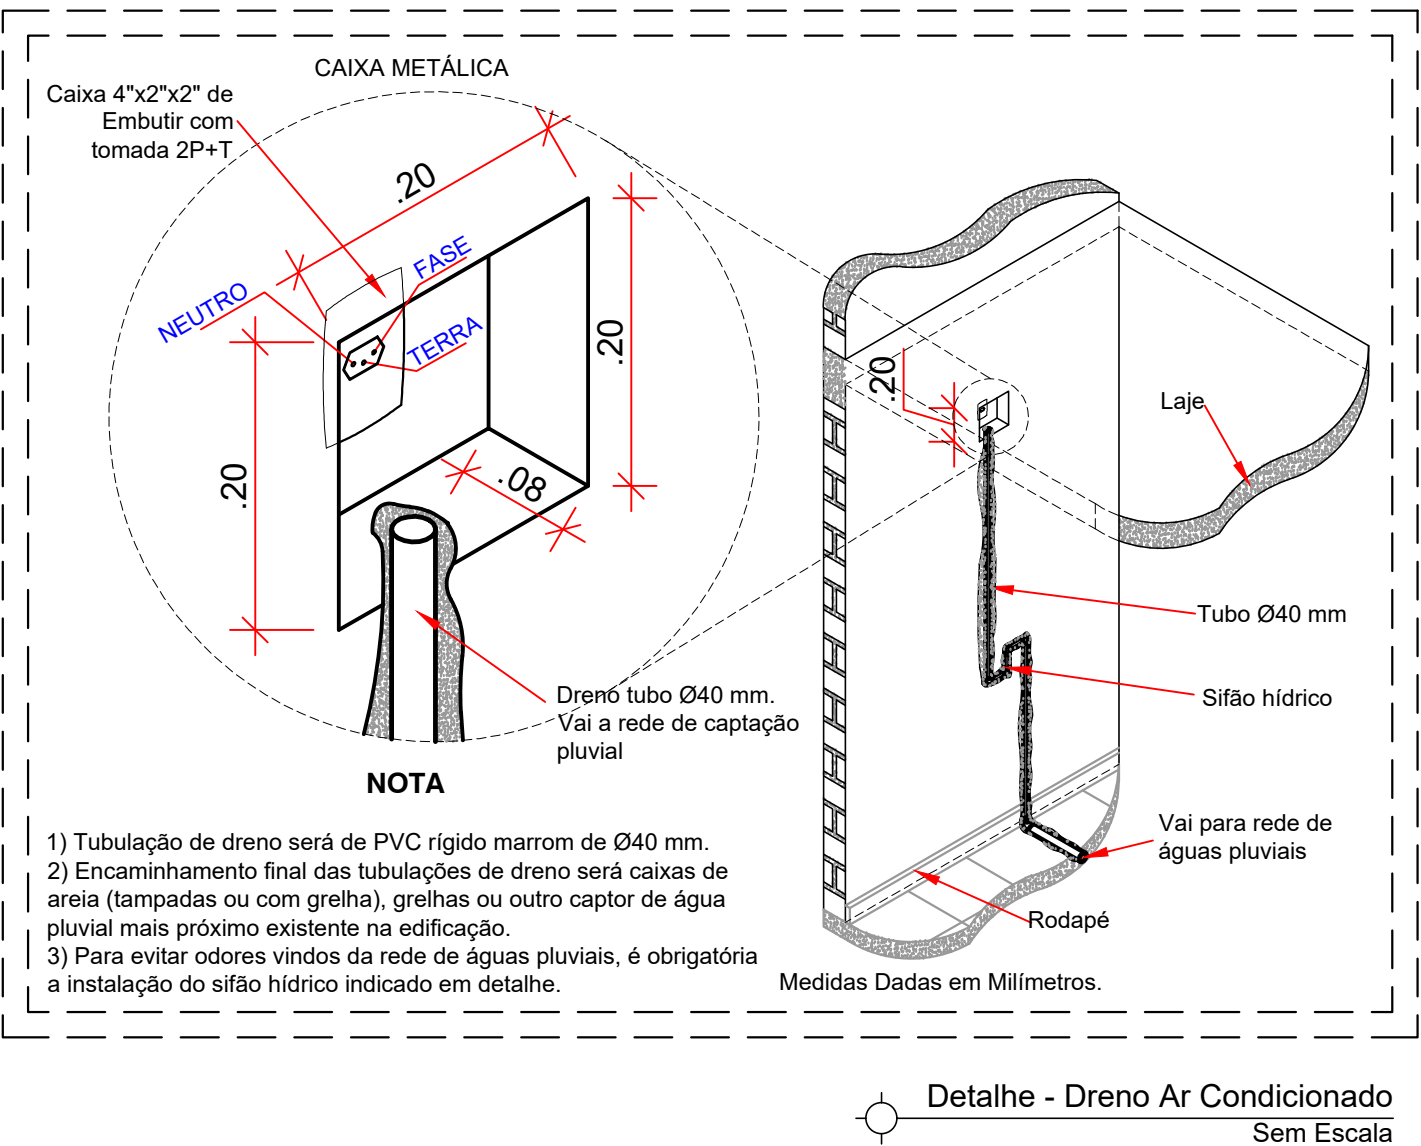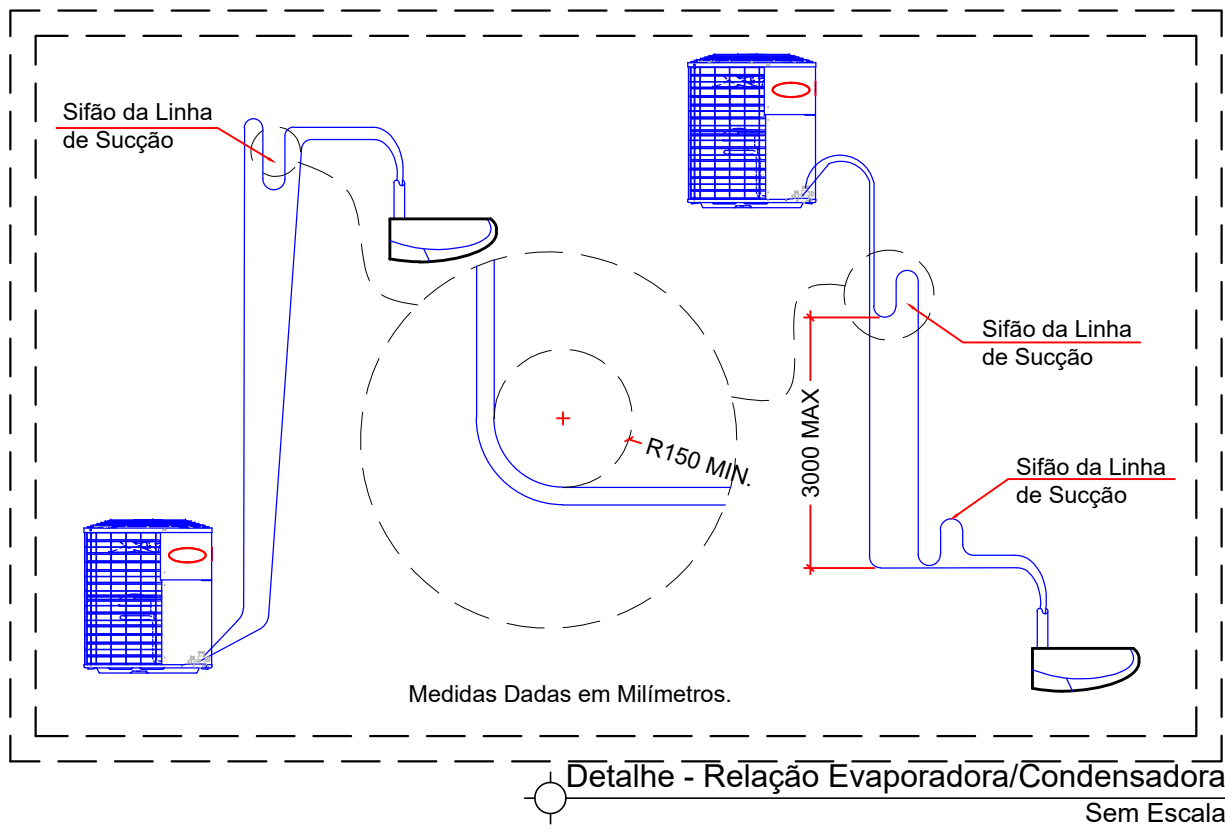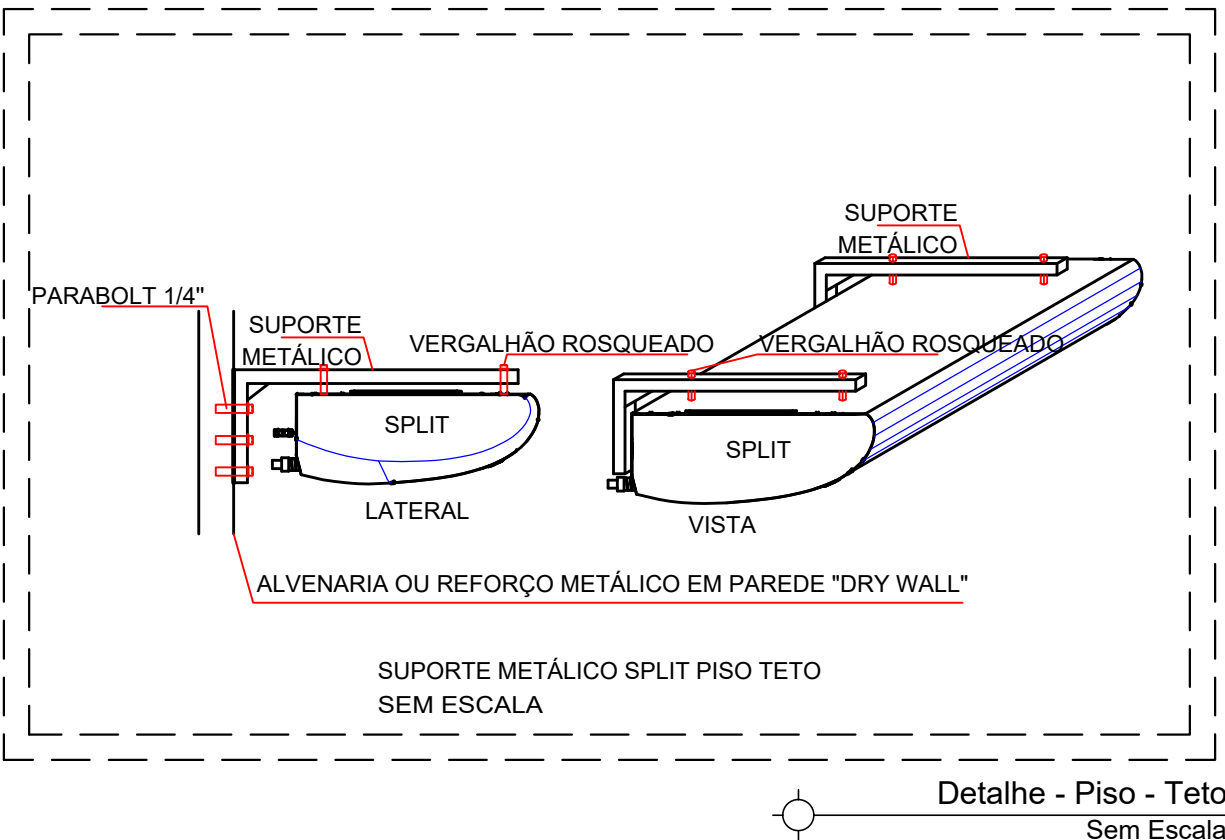

REFORMA E ADEQUAÇÃO - UBS TIPO I CLIMATIZAÇÃO

ENDEREÇO: AVENIDA 02 - SETOR 03 - ÁGUAS LINDAS DE GOIÁS - GO

PROPRIETÁRIO: PREFEITURA MUNICIPAL DE ÁGUAS LINDAS DE GOIÁS

AUTOR DO PROJETO: ENG. MECÂNICO RENATO PLACIDO DA COSTA

ASS:

PROPRIETÁRIO

PREFEITURA MUNICIPAL DE ÁGUAS LINDAS DE GOIÁS

ASS: *Renato Plácido da Costa*

RESPONSÁVEL PELO PROJETO:

ENG. MECÂNICO: RENATO PLACIDO DA COSTA

CREA: 213790-GO

ASSUNTO:

Planta - Térreo

Planta - Cobertura

Lista de Materiais

Quadro de Cargas e Detalhes

REVISÃO:

02

ARQUIVO:

UBS clim.05.05.20.R02.dwg

DATA:

05/05/2020

ESCALA:

INDICADA

PRANCHINA Nº:

1/1