


Corte C-C
escala 1:50

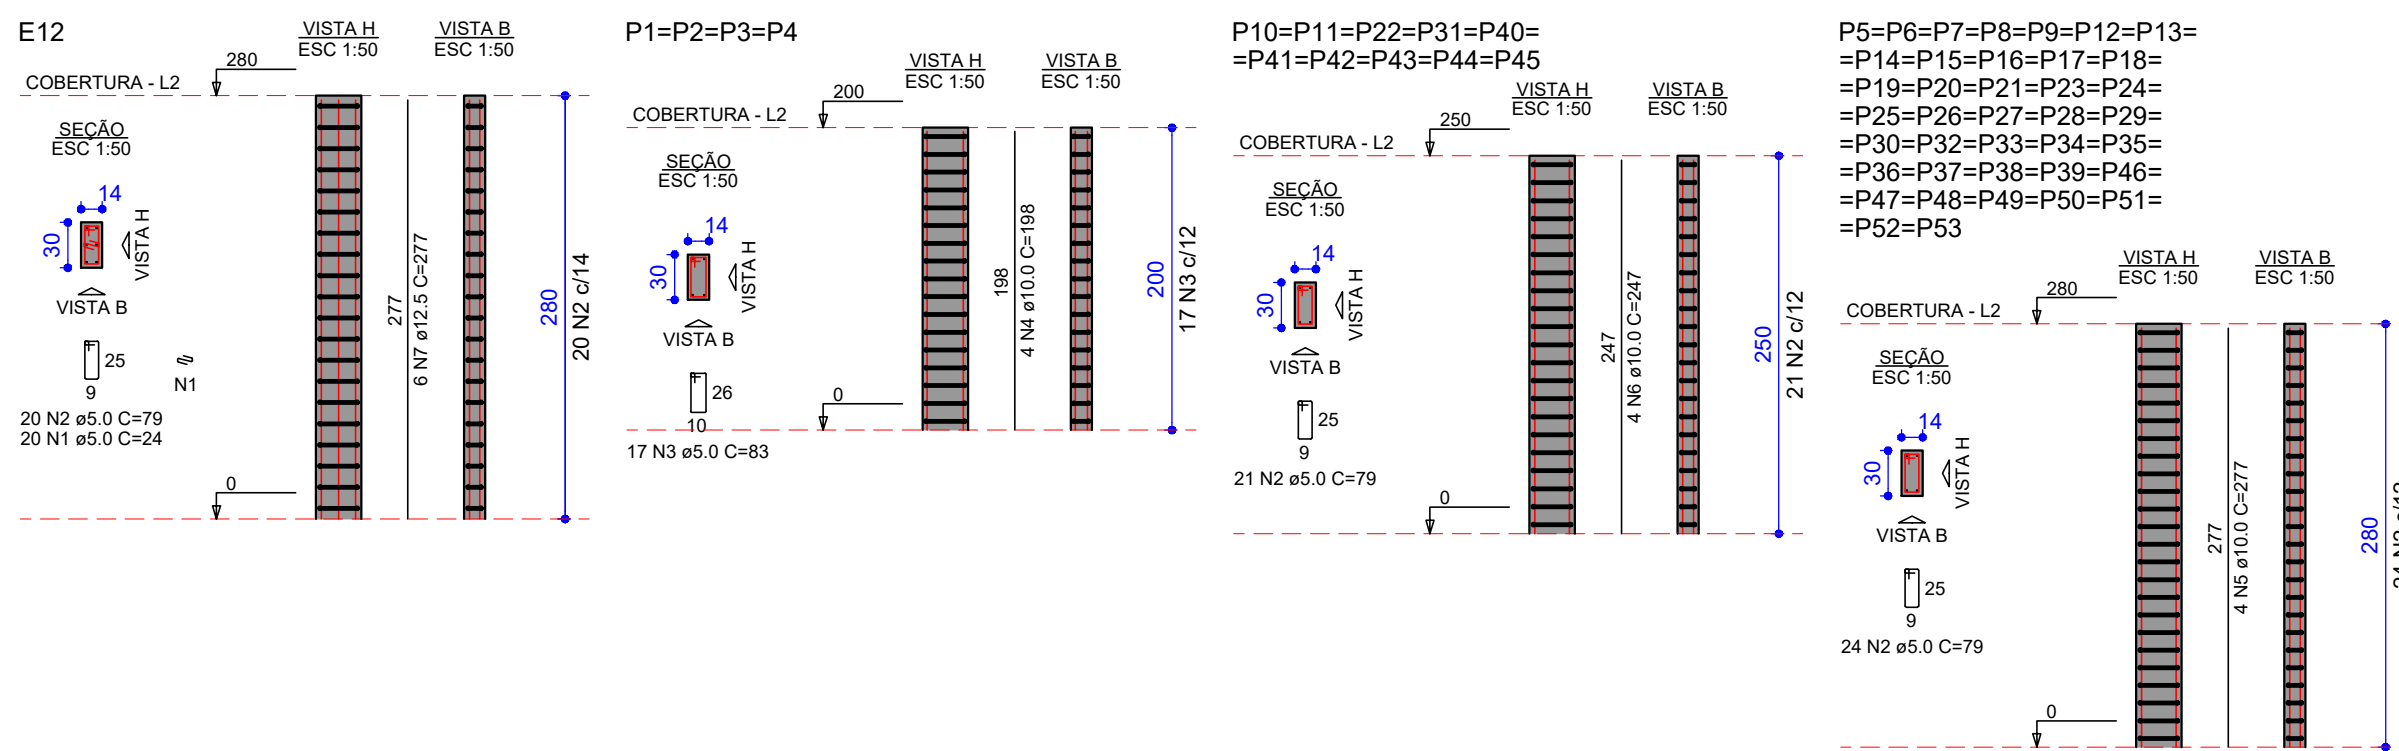

RELAÇÃO DO AÇO DOS PILARES

ACO	N	DIAM (mm)	QUANT	C.UNIT (cm)	C.TOTAL (cm)
CA50	1	5.0	24	24	624
CA50	2	5.0	128	79	6214
CA50	3	5.0	98	83	5544
CA50	4	10.0	108	108	2196
CA50	5	10.0	108	217	4321.2
CA50	6	10.0	90	247	1880
CA50	7	12.5	8	277	1862

RESUMO DO AÇO

ACO	DIAM (mm)	C.TOTAL (cm)	PESO * 10% (kg)
CA50	5.0	962.5	381.6
CA50	10.0	18.6	17.6
CA50	12.5	862.4	166.6






PESO TOTAL: 565.8 kg

CA50: 389.2 kg

CA50: 166.6 kg


Volume de concreto (C-25) = 6.09 m³

Área de forma = 127.80 m²

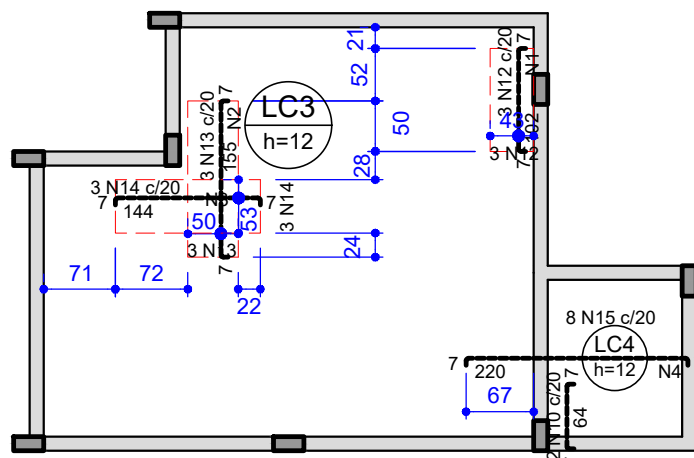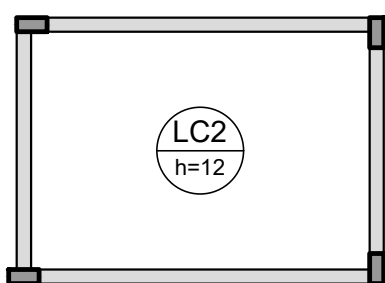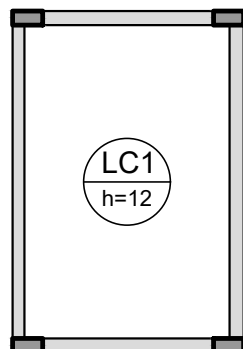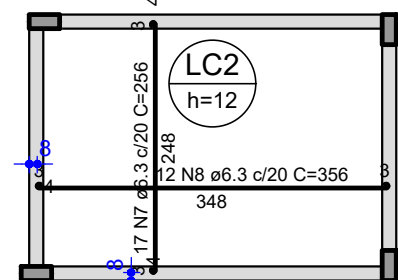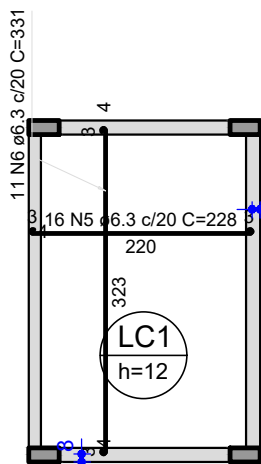

Armaduras de distribuição

Armadura	Armadura de distribuição
N12	8 N1 a5 0 a20 C-143
N13	8 N1 a5 0 a20 C-150
N14	8 N1 a5 0 a20 C-153
N15	11 N1 a5 0 a20 C-170

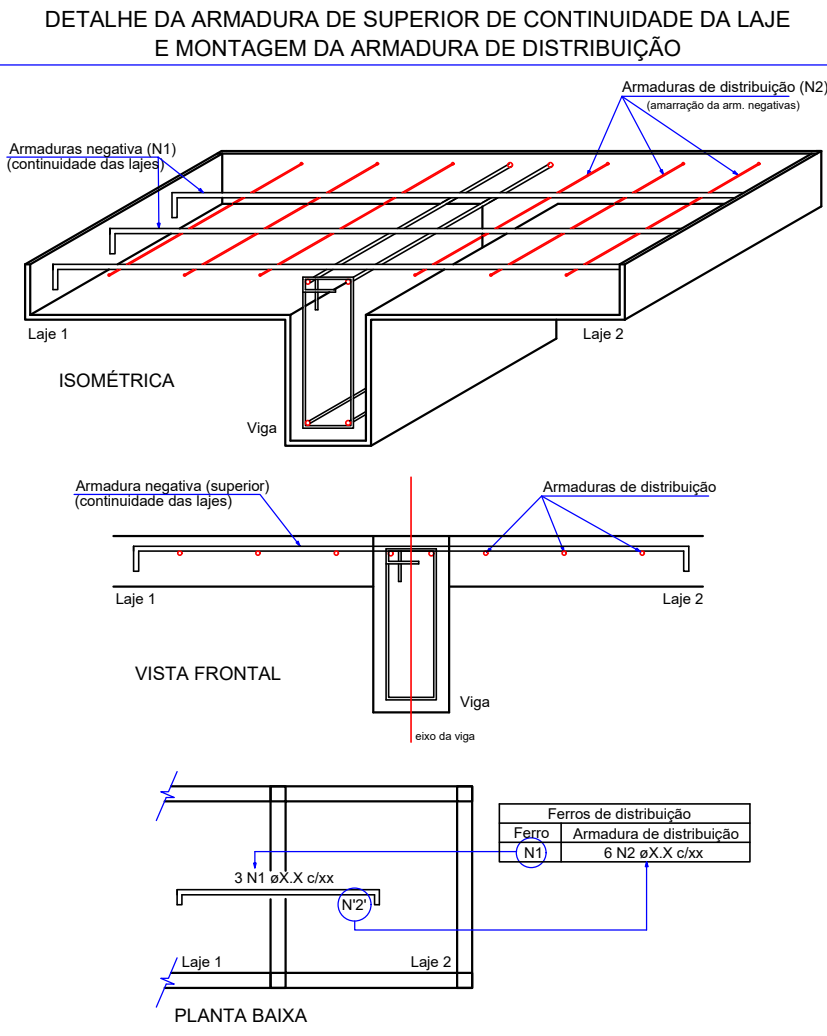

RELAÇÃO DO AÇO DAS LAJES

ACO	N	DIAM (mm)	QUANT	C.UNIT (cm)	C.TOTAL (cm)
CA50	1	5.0	43	248	248
CA50	2	5.0	8	50	400
CA50	3	5.0	83	53	424
CA50	4	5.0	11	170	1870
CA50	5	6.3	165	228	3664
CA50	6	6.3	171	231	3641
CA50	7	6.3	17	256	4352
CA50	8	6.3	12	266	4772
CA50	9	6.3	7	154	1078
CA50	10	6.3	2	74	148
CA50	11	6.3	2	191	1322
CA50	12	10.0	3	111	333
CA50	13	10.0	3	162	486
CA50	14	10.0	3	153	459
CA50	15	10.0	15	443	7974
CA50	17	10.0	10	286	3060
CA50	18	10.0	13	533	6799
CA50	19	10.0	10	388	3880

RESUMO DO AÇO

ACO	DIAM (mm)	C.TOTAL (cm)	PESO * 10% (kg)
CA50	6.3	189.9	45.7
CA50	10.0	248.3	168.4
CA50	5.0	22.3	5

PESO TOTAL: 220.6 kg

CA50: 220.6 kg

CA50: 5 kg

Volume de concreto (C-25) = 4.12 m³

Área de forma = 34.36 m²

Armação positiva das lajes do pavimento Cobertura
escala 1:75

Armação negativa das lajes do pavimento Cobertura
escala 1:75



REFORMA E ADEQUAÇÃO - UBS TIPO I ESTRUTURAL/FUNDAÇÃO

ENDEREÇO: AVENIDA 02 - SETOR 03 - ÁGUAS LINDAS DE GOIÁS - GO

PROPRIETÁRIO: PREFEITURA MUNICIPAL DE ÁGUAS LINDAS DE GOIÁS

AUTOR DO PROJETO: THIAGO GONÇALVES

ASS:		ASS: <i>Thiago Gonçalves</i>	
PROPRIETÁRIO		RESPONSÁVEL PELO PROJETO:	
PREFEITURA MUNICIPAL DE ÁGUAS LINDAS DE GOIÁS		THIAGO GONÇALVES	
		CREA: 10157147900-GO	
ÁREA CONSTRUIDA:		DESENHO: THIAGO GONÇALVES	
374.04 m²			
ASSUNTO:	REVISÃO:	DATA :	PRANCHA
Cortes	01	06/05/2020	06 /
Plano	ARQUIVO:	ESCALA:	
Cortes	Ubs.est.06.05.20.R01	INDICADA	