



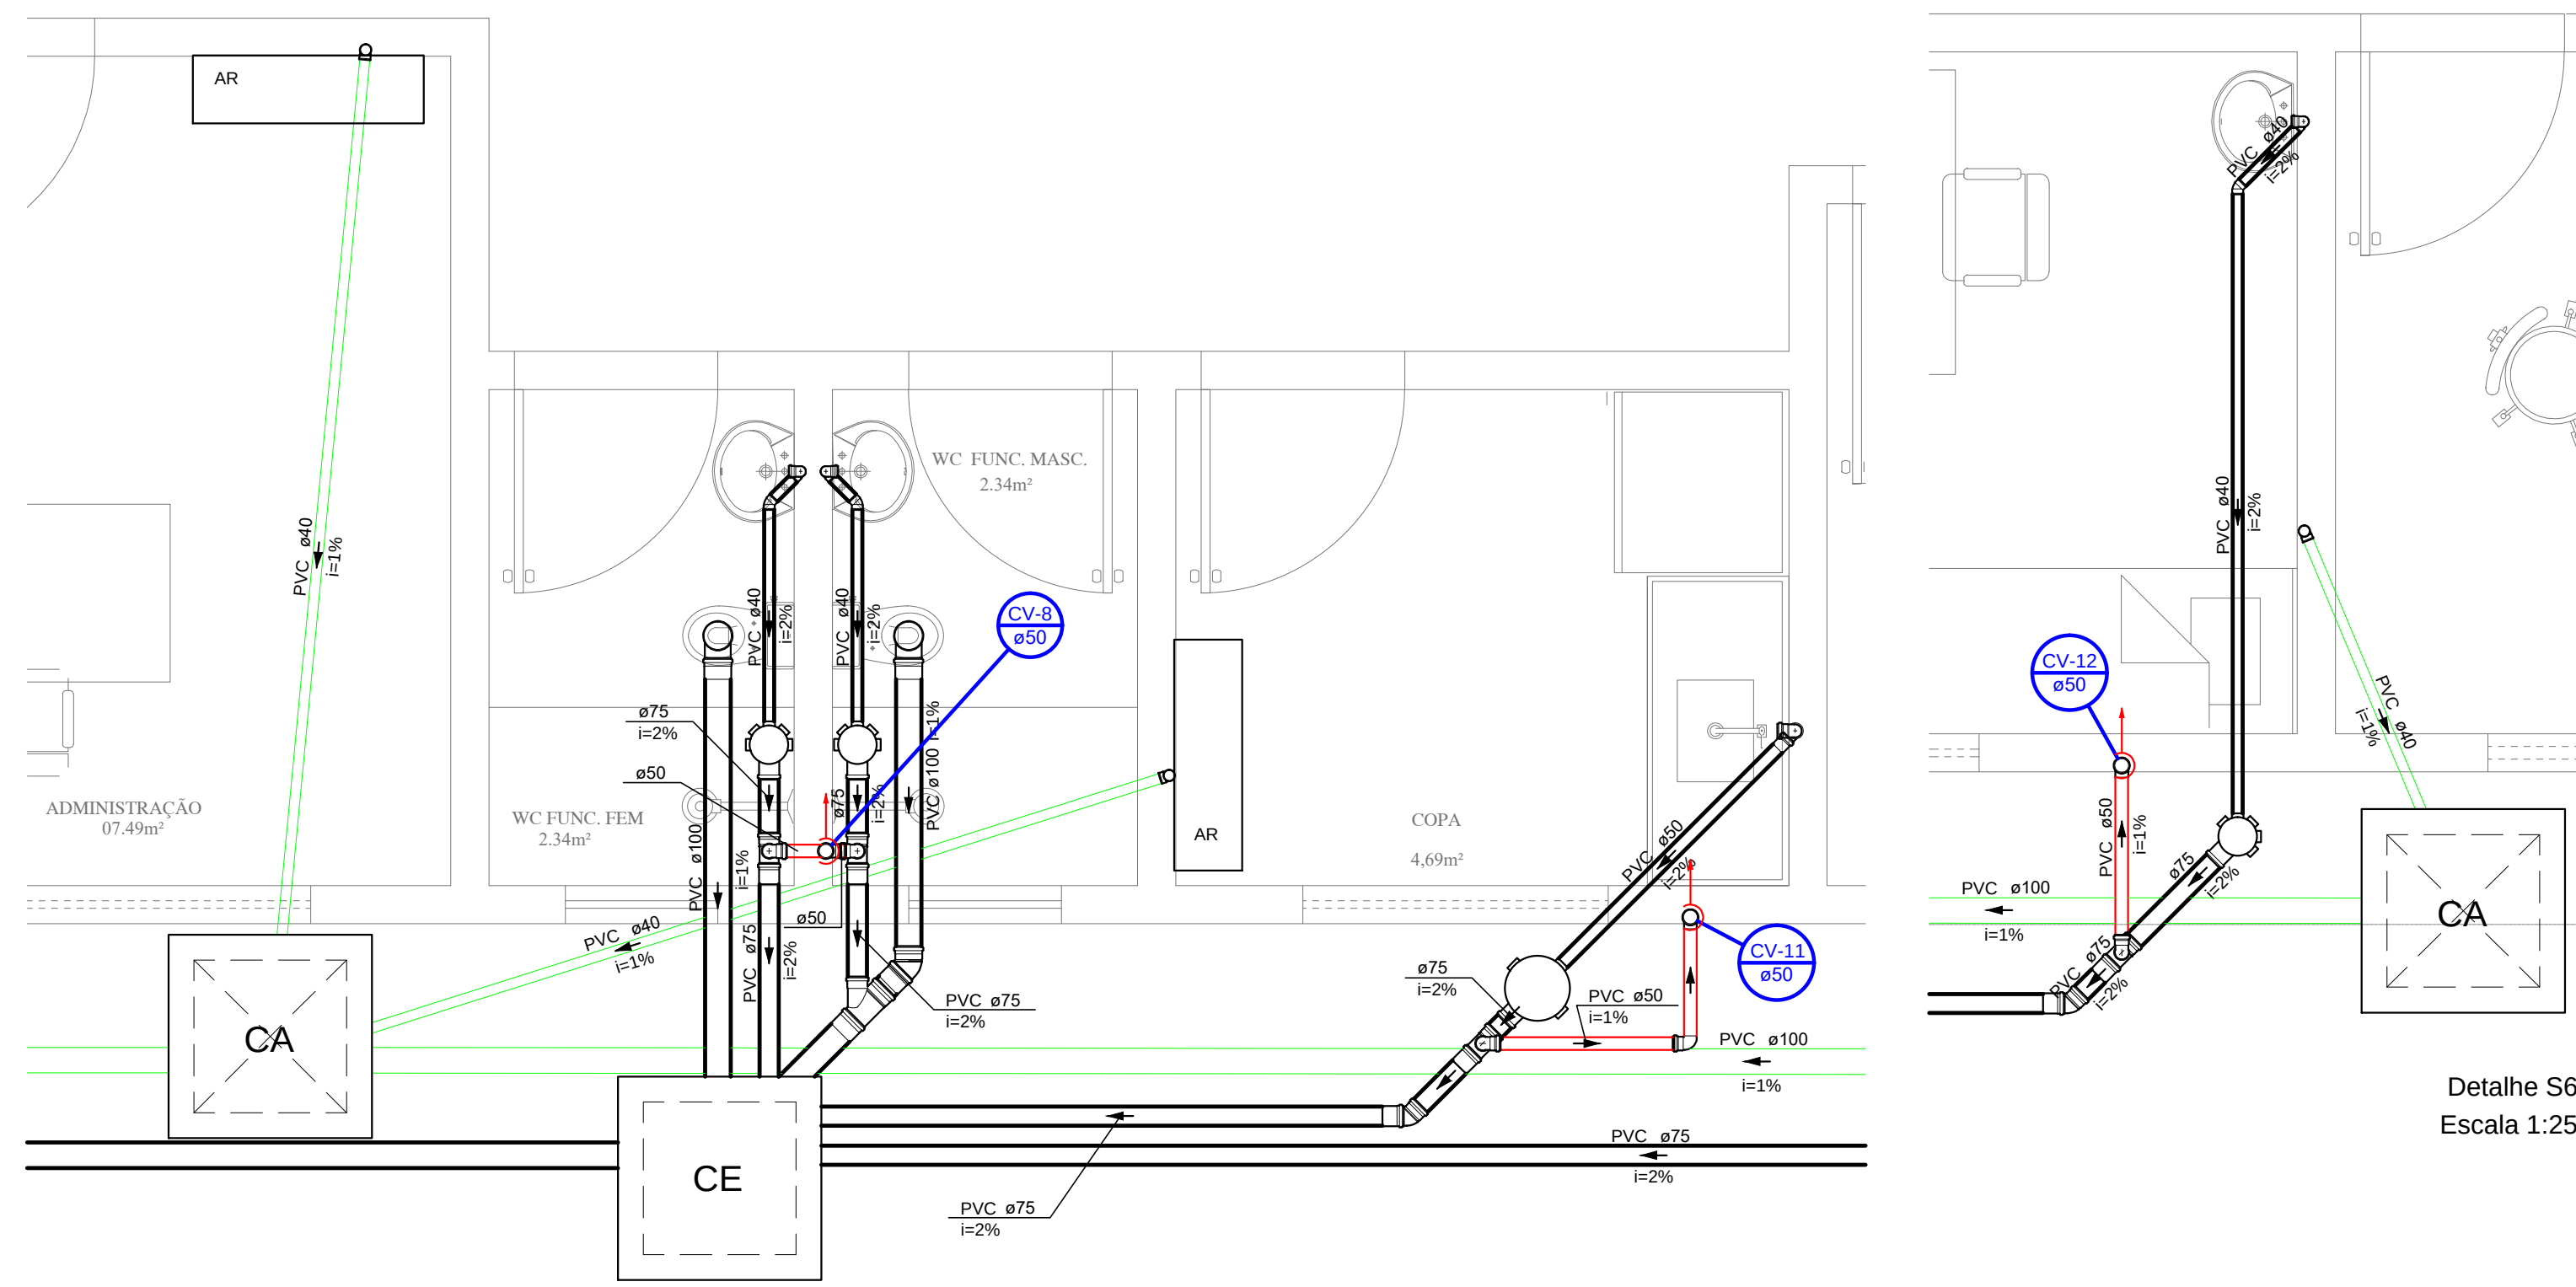


Detalhe S5
Escala 1:25

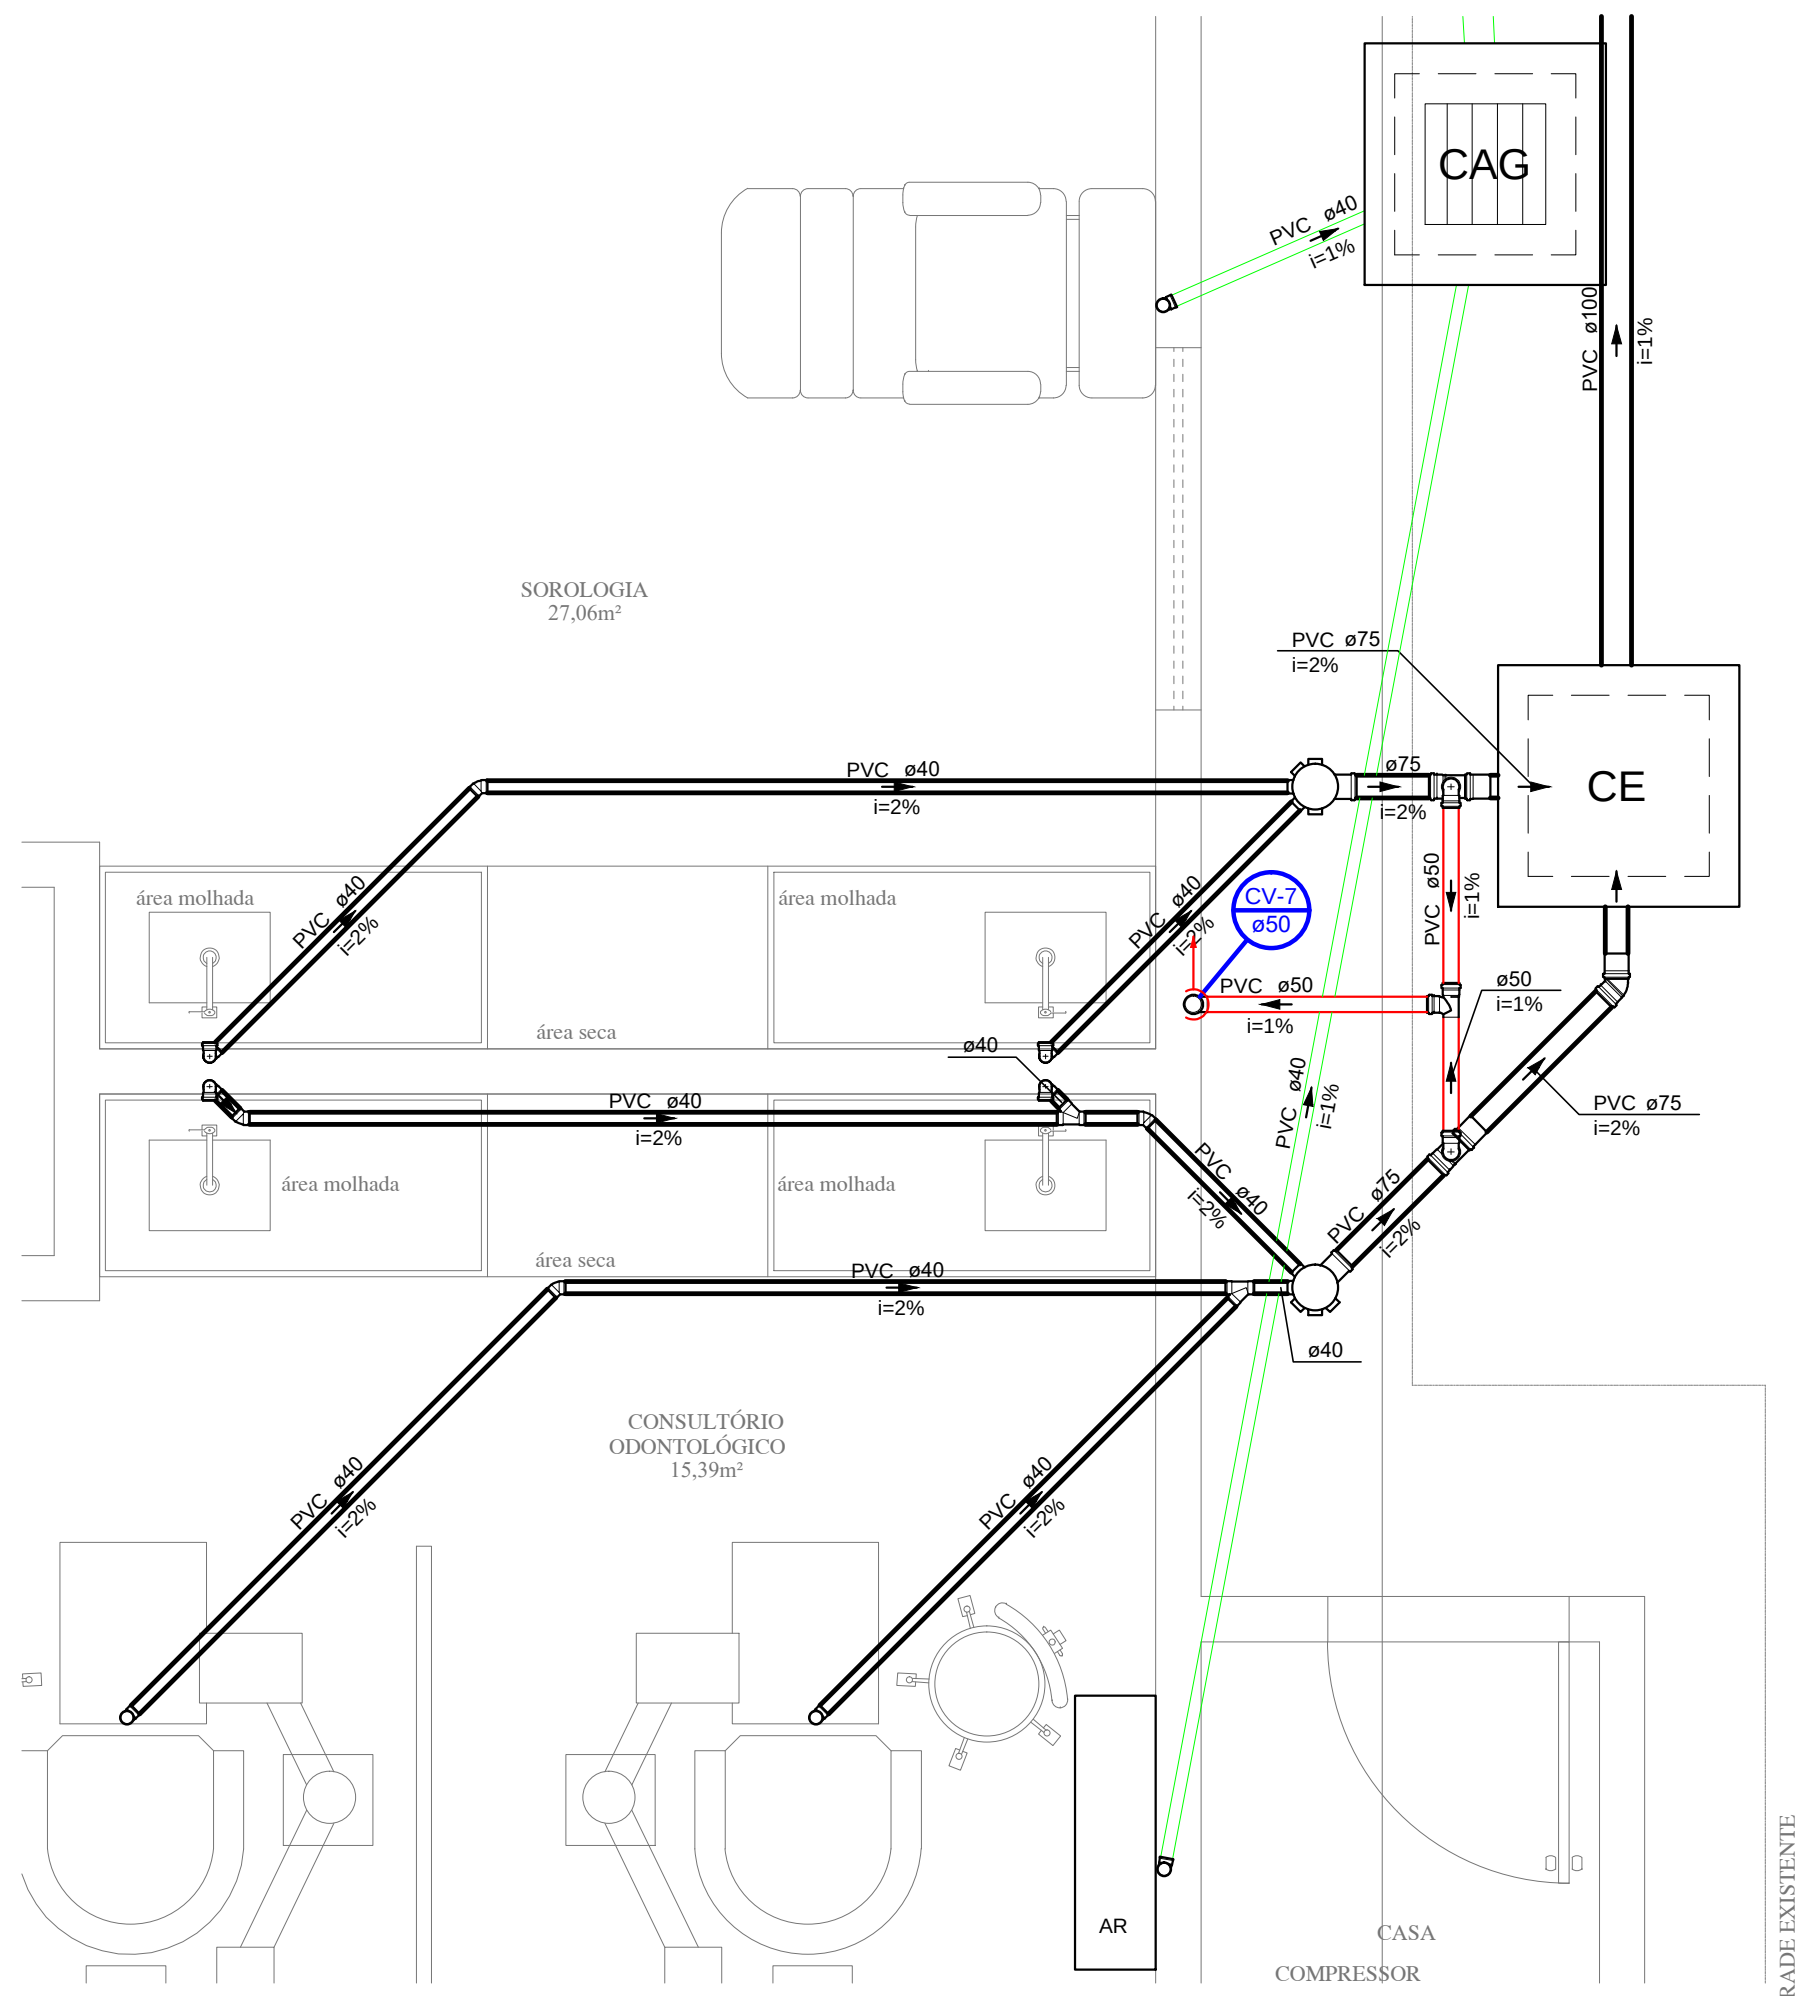


Detalhe S6
Escala 1:25


Legenda	
	Ar condicionado Split
	Bucha de relação longa
	Caixa Sifonada
	Caixa de área pluvial simples
	Caixa de área pluvial cigrelha
	Caixas Inspeção Esgoto Simples
	Curva 90° curta- coluna
	Joelho 45
	Joelho 90
	Junção simples
	Junção simples c/ redução
	Lavatório de Uso Geral
	Pia de Cozinha Residencial com Sifão 50mm
	Ramais de Ventilação
	Te sanitário
	Te sanitário- coluna
	Vaso Sanitário c/ curva 90°
	Vaso Sanitário c/ junção e curva 45°

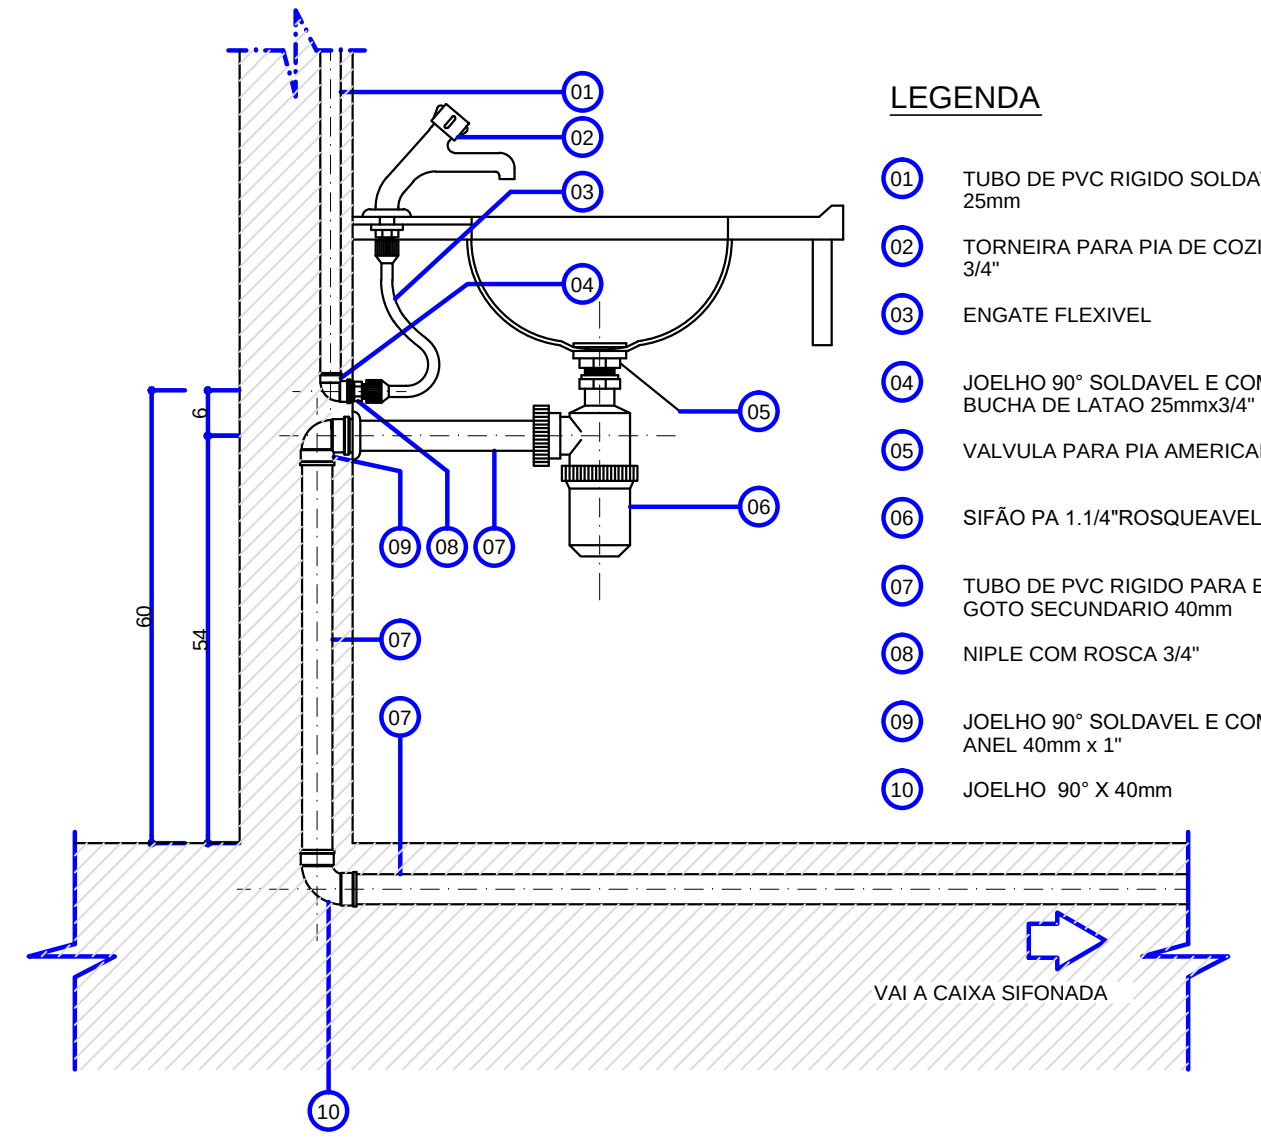


DETALHE DE LAVATÓRIO Esc.:1/10

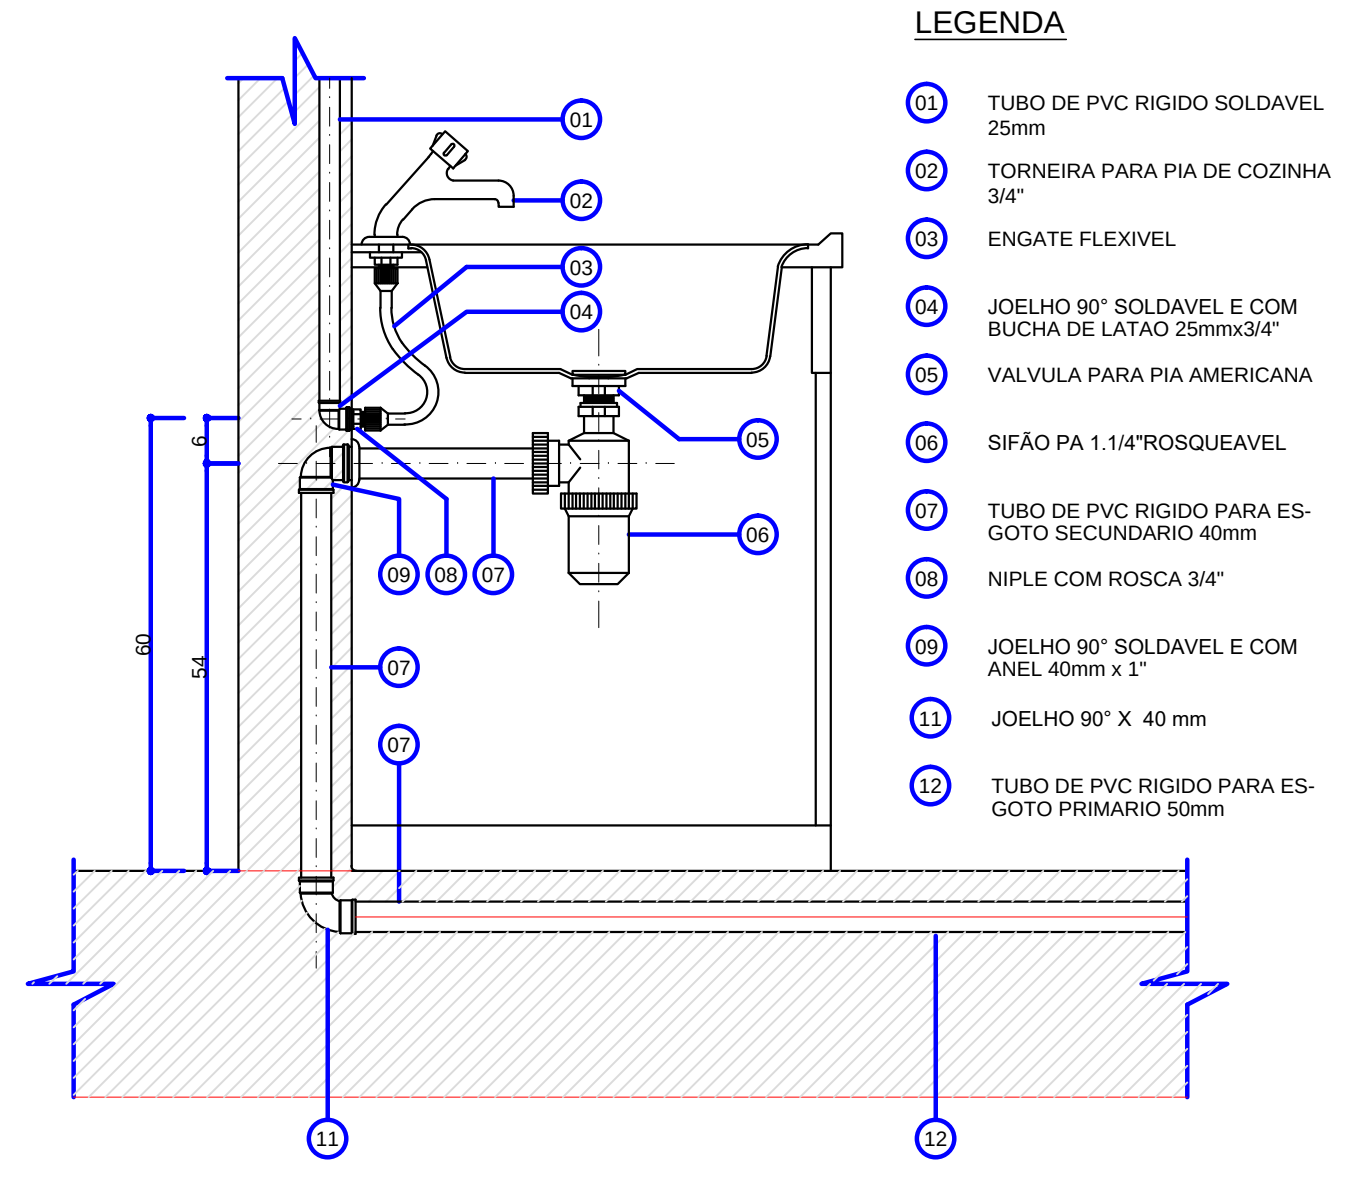


DETALHE DE PIA Esc.:1/10

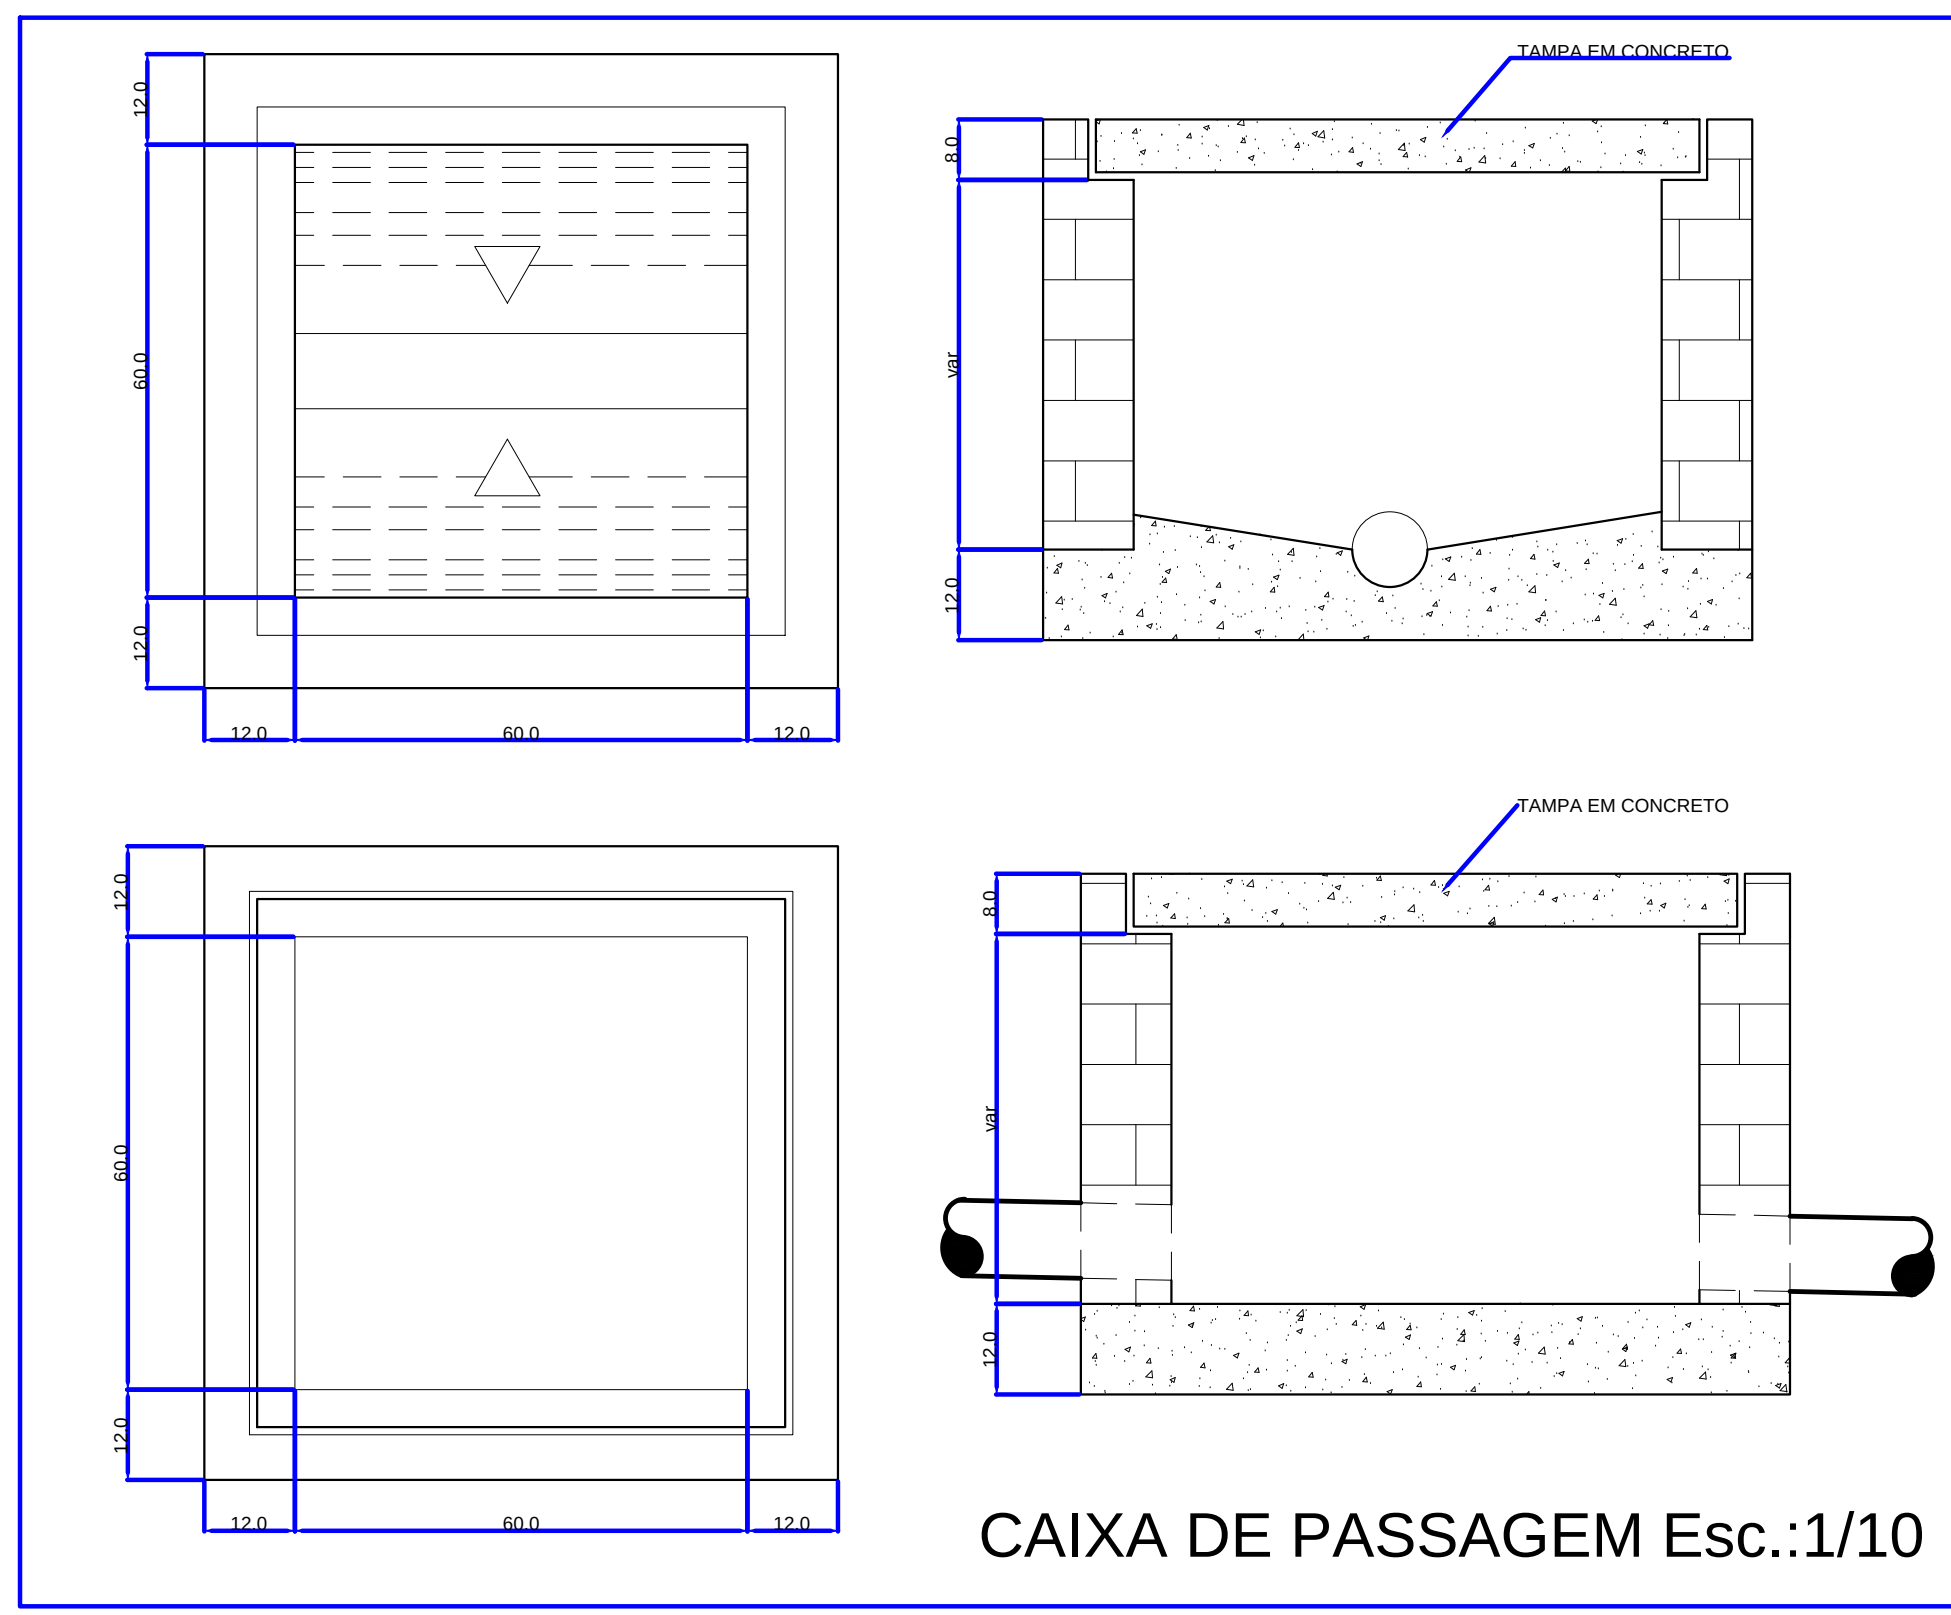


CAIXA DE PASSAGEM Esc.:1/10

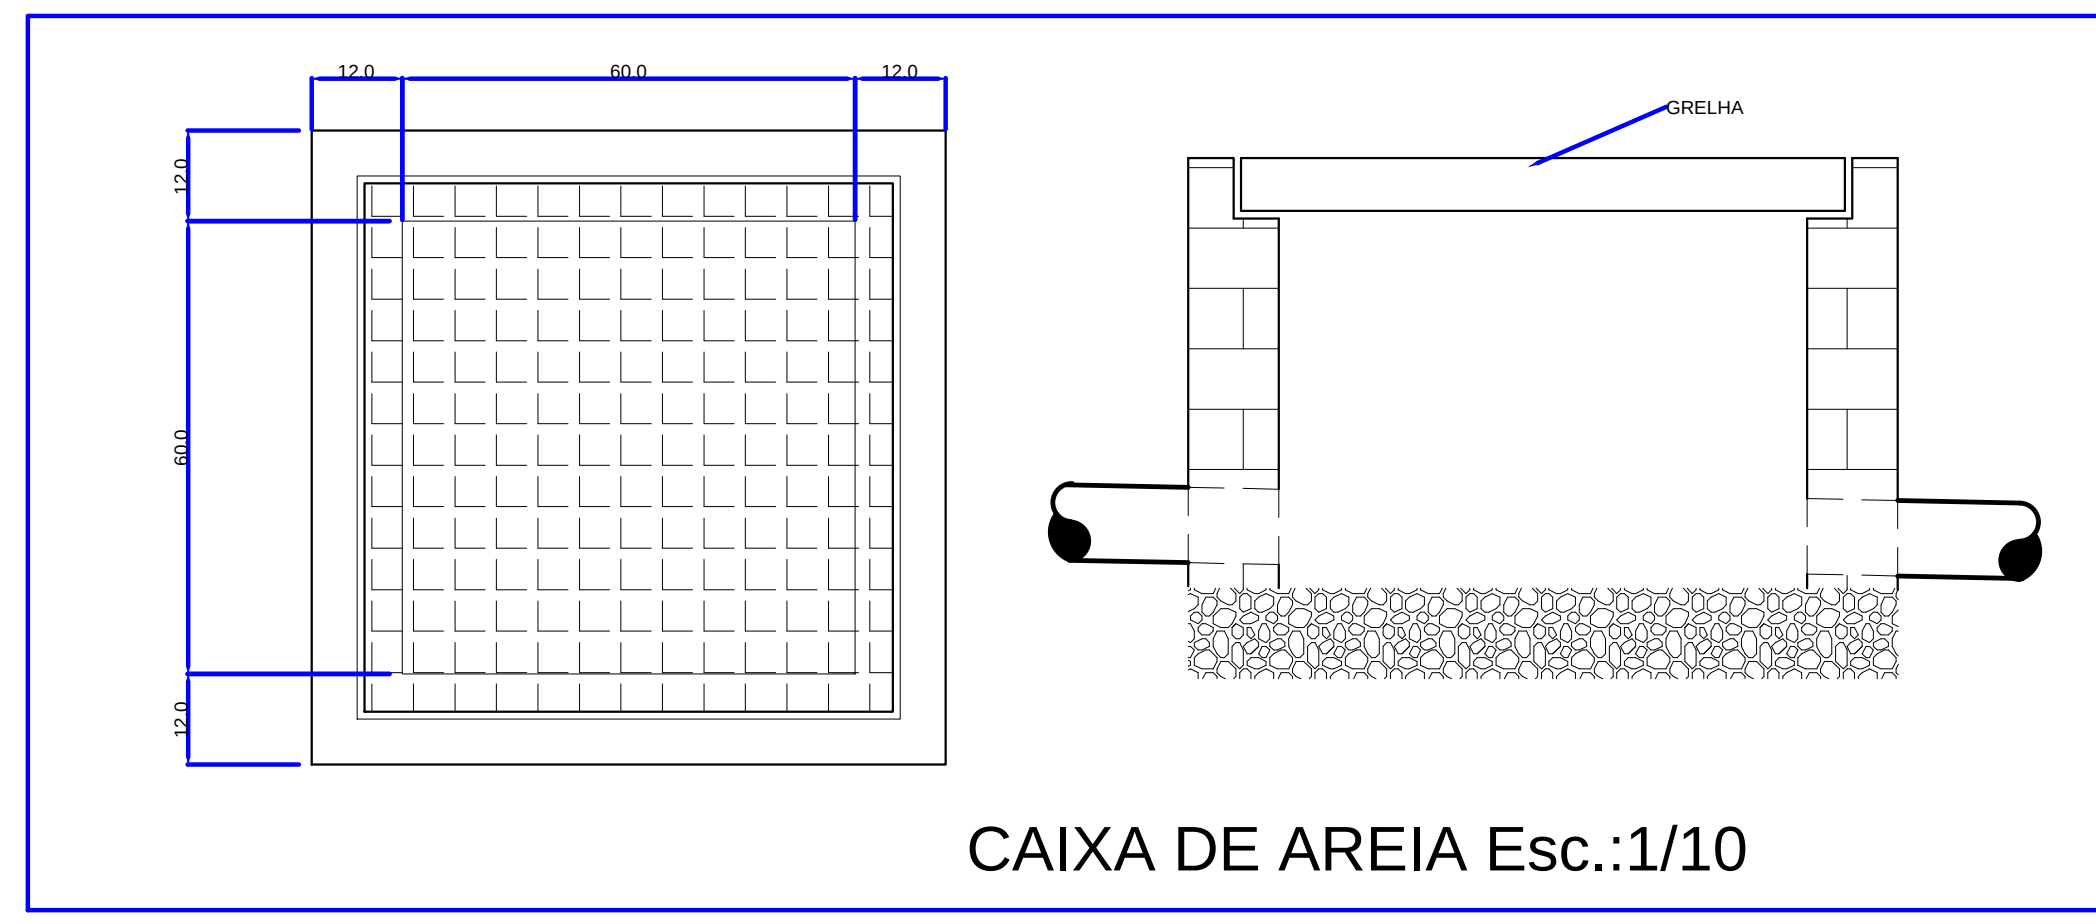


CAIXA DE AREIA Esc.:1/10

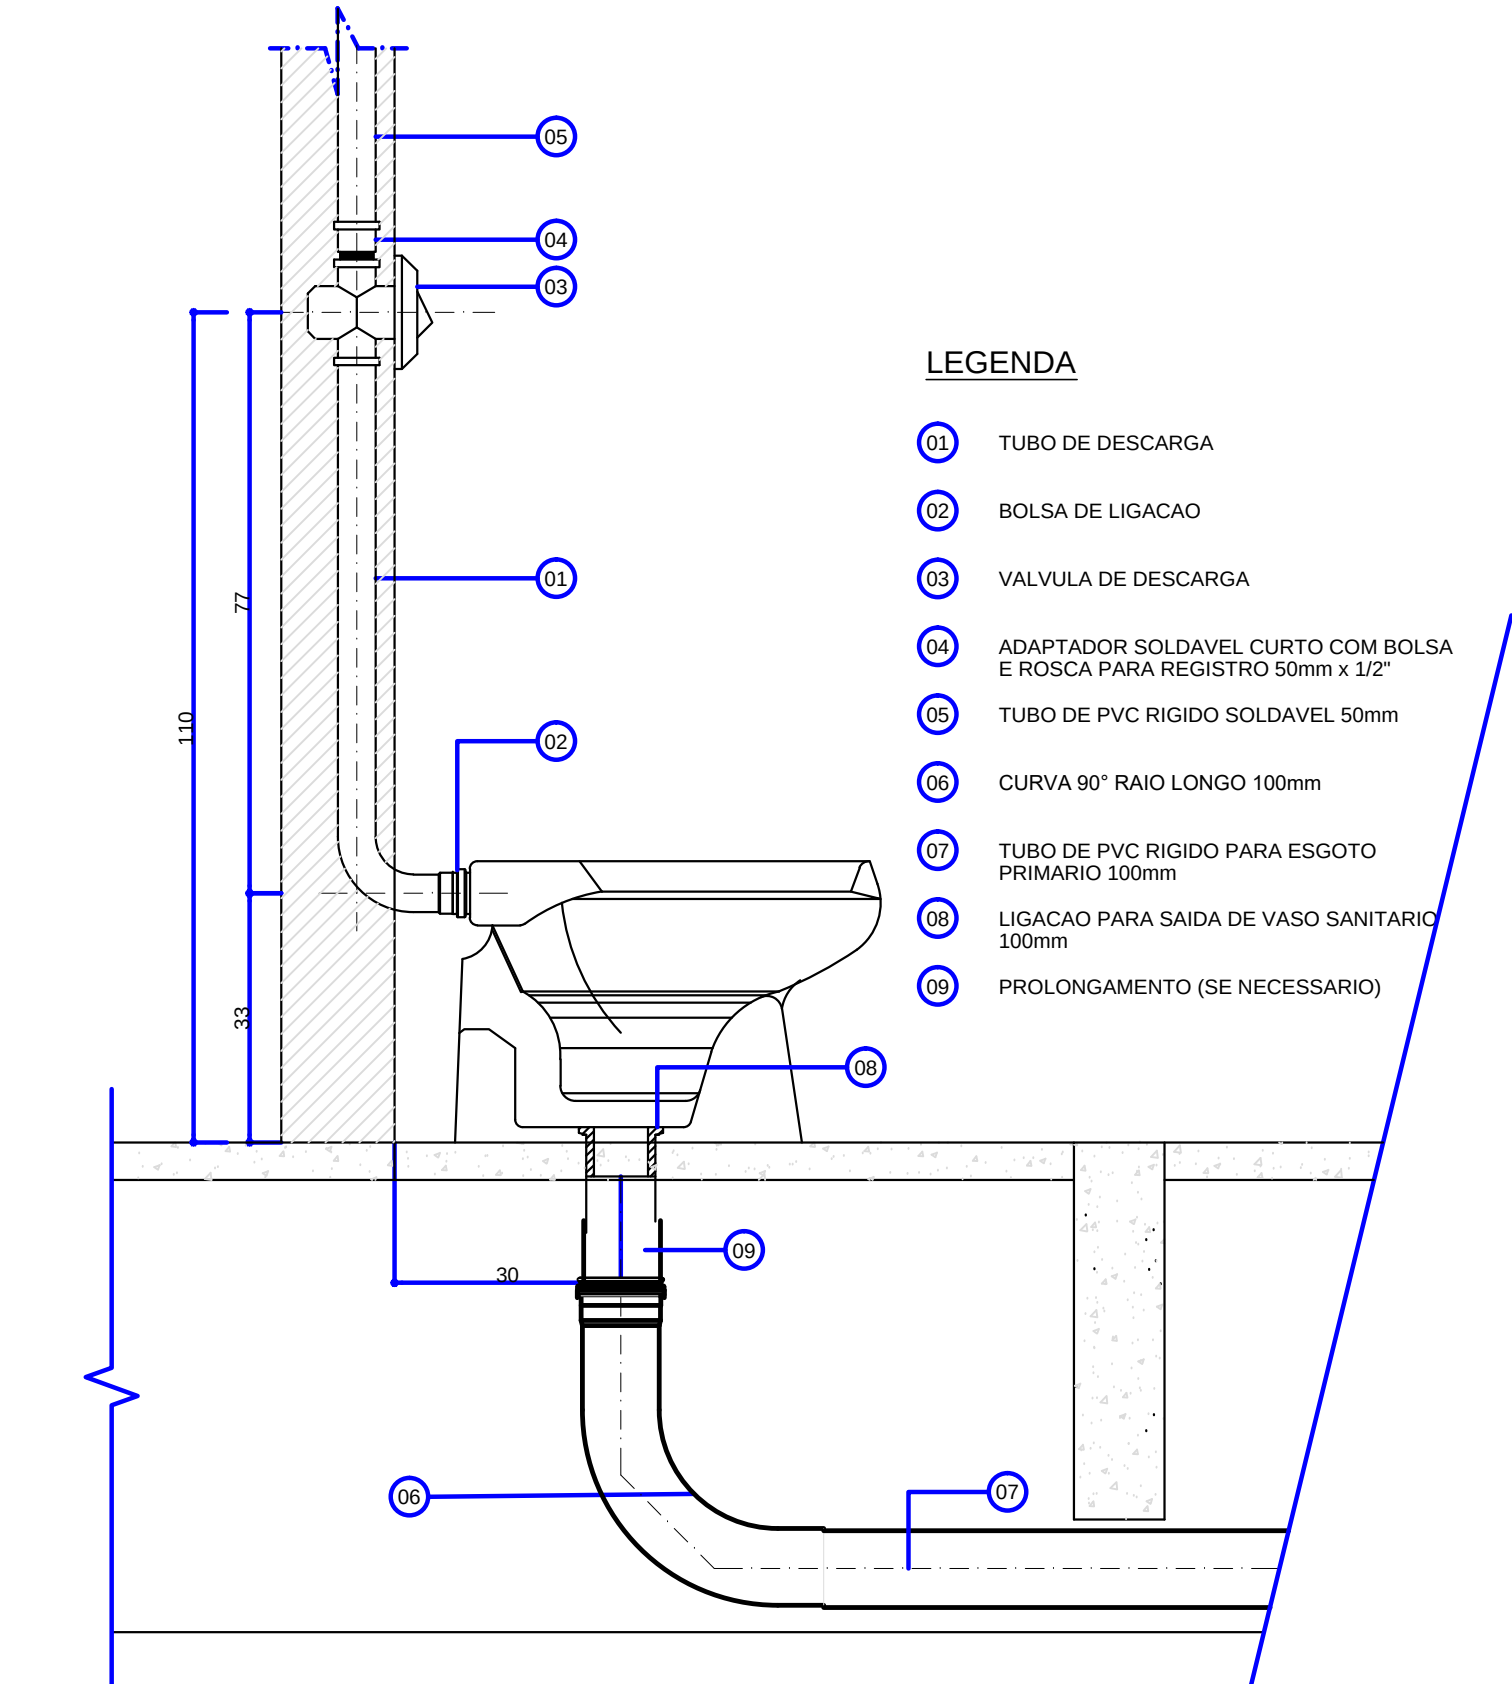


PASSAGEM DE TUBO SOBRE VIGA Esc.:1/10

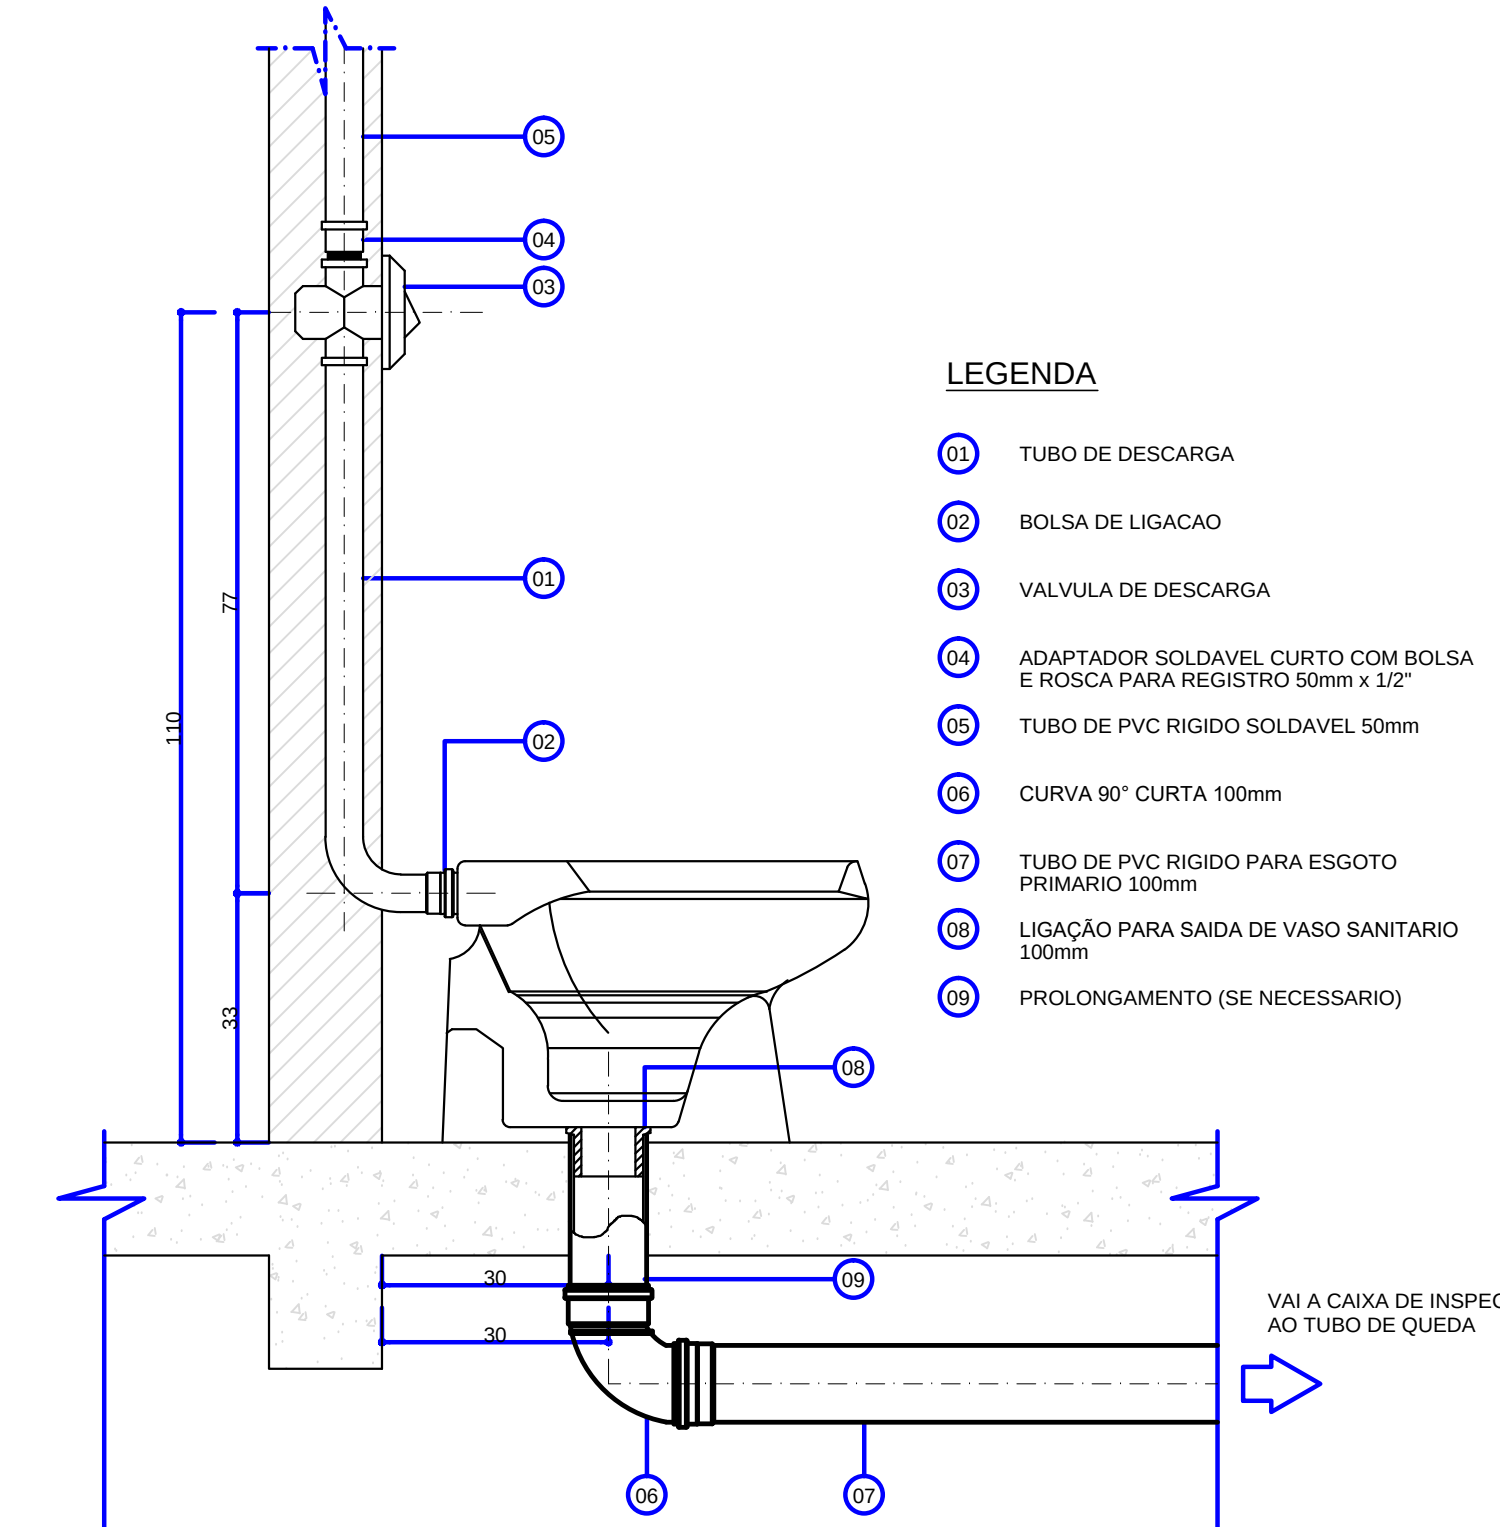


PASSAGEM DE TUBO SOBRELAJE Esc.:1/10

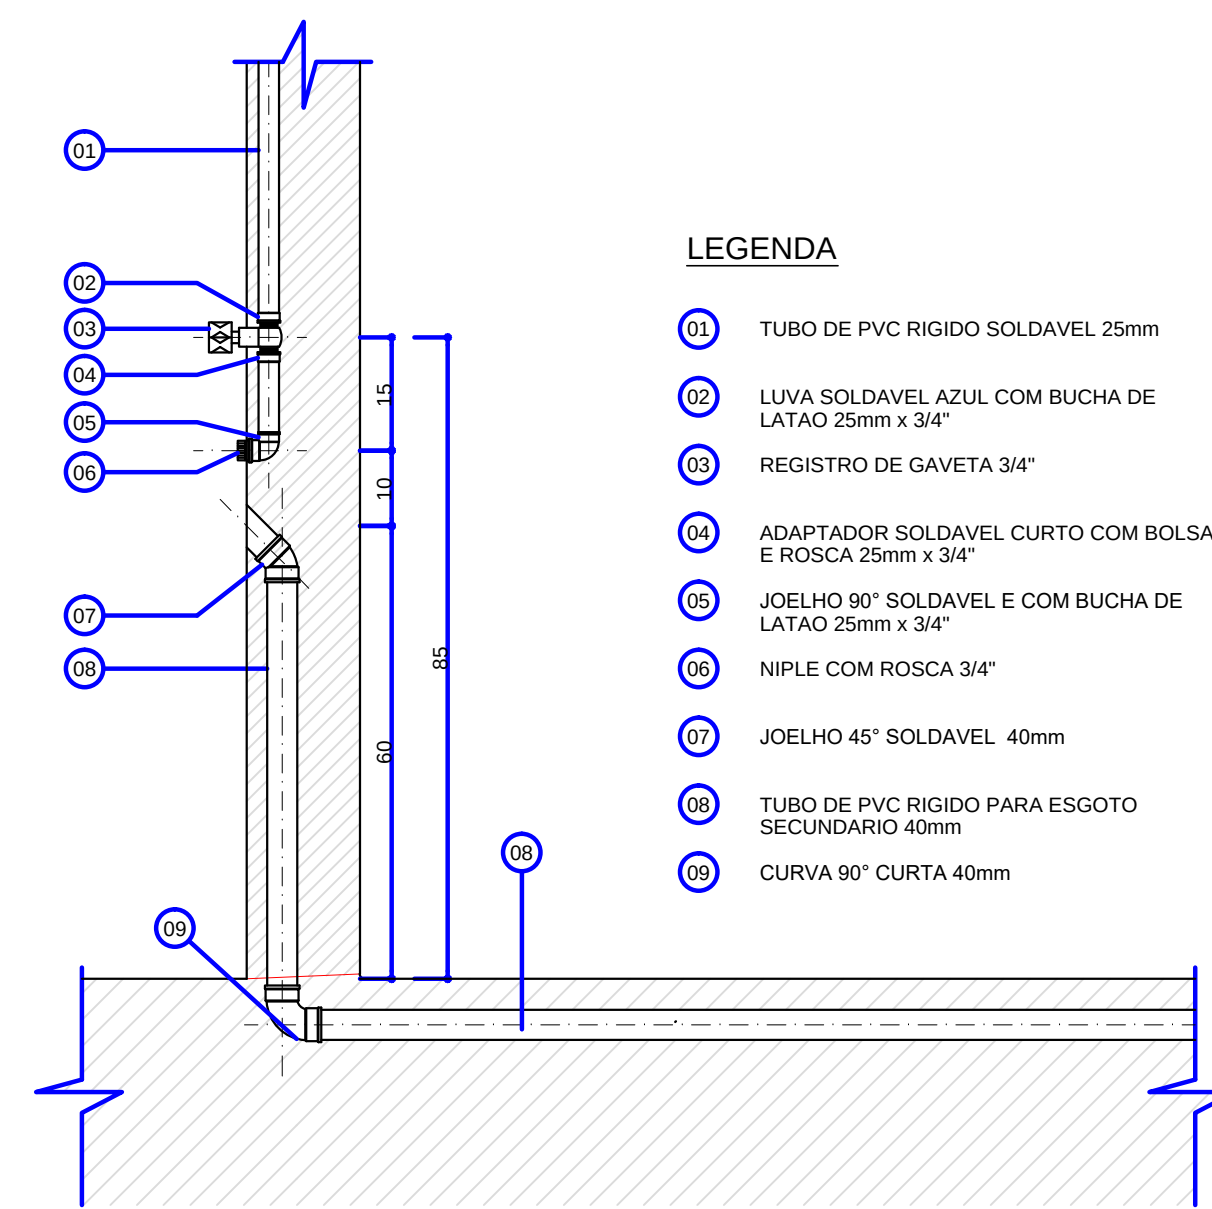


DETALHE DE MÁQUINA DA LAVAR Esc.:1/10

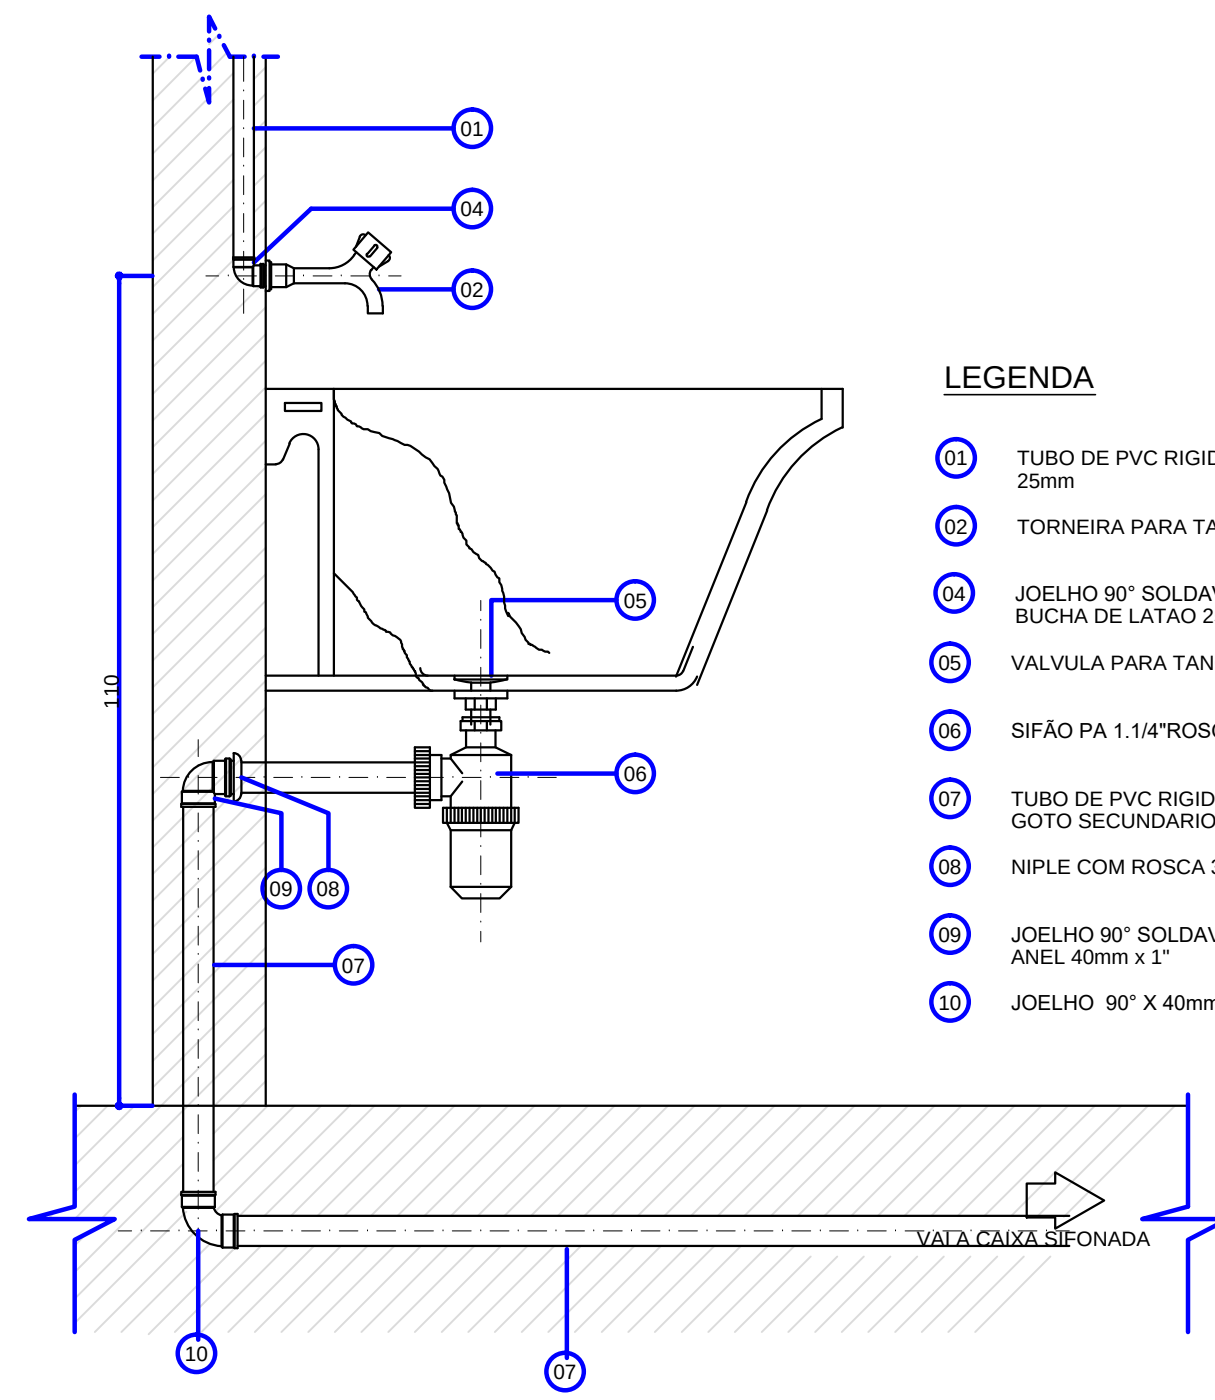

DETALHE DE TANQUE Esc.:1/10

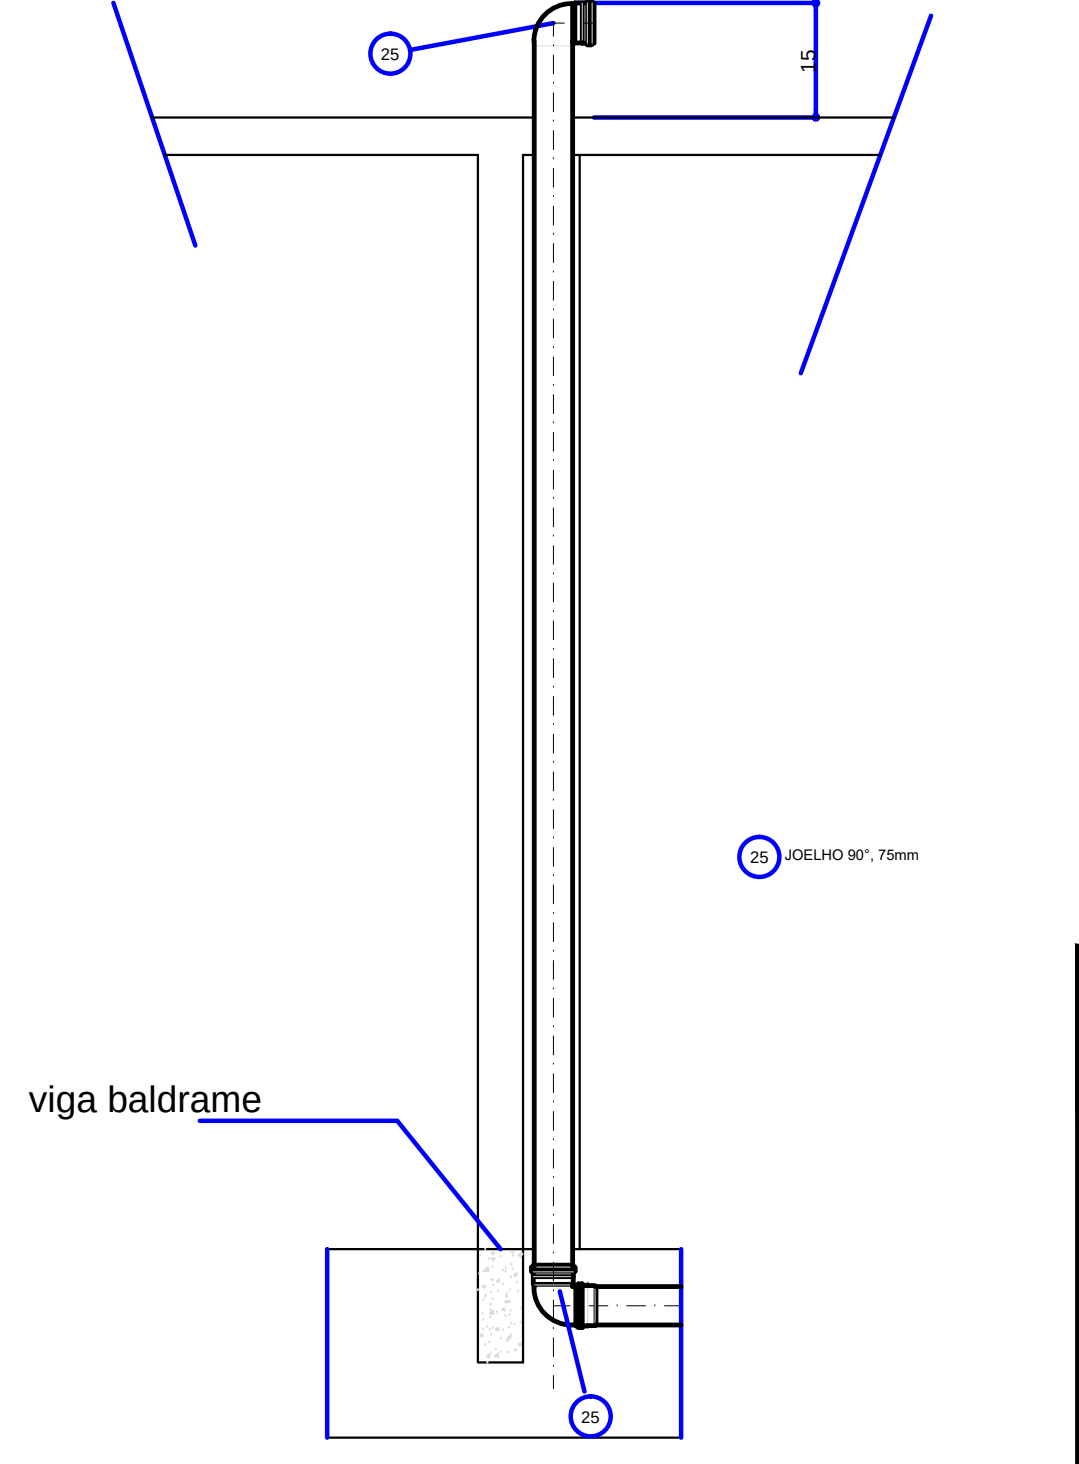


DETALHE DE VENTILAÇÃO Esc.:1/10

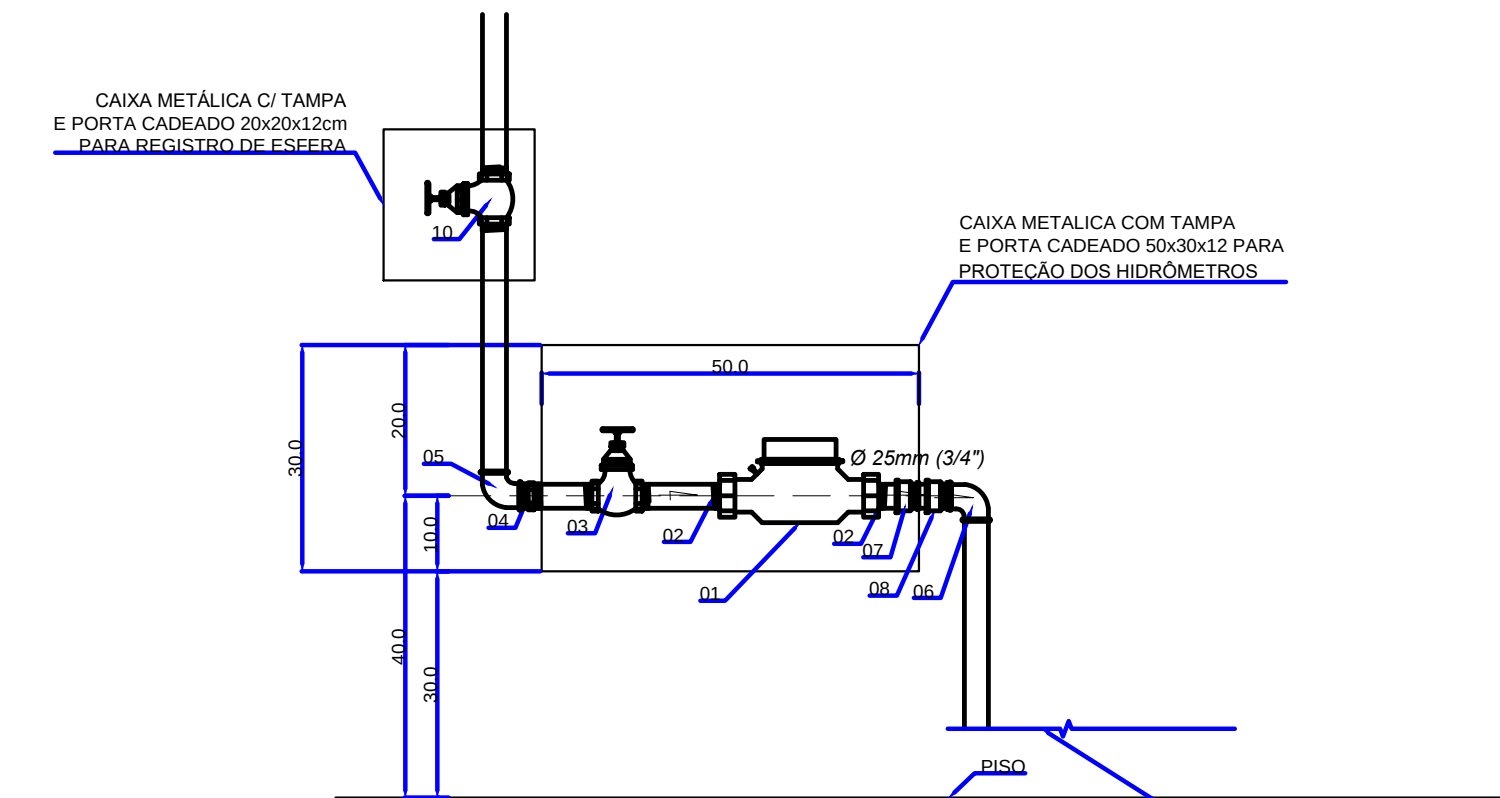

DETALHE DO HIDRÔMETRO
Esc.:1/10

ITEM	DESCRIÇÃO	QUANT
01	HIDRÔMETRO 3M/H x 3/4"	1
02	CONJUNTO DE TUBETE/PORCA (PVC/BUCHA DE LATÃO)	2
03	REGISTRO DE ESFERA PVC ROSCAVEL Ø 3/4 C/ DISPOSITIVO PARA LACRE	1
04	NIPLE PVC Ø 3/4 ROSCAVEL	1
05	JOELHO DE 90° PVC ROSCAVEL C/ BUCHA DE LATÃO Ø 3/4	2
06	LULA PVC ROSCAVEL Ø 3/4 COM ANEL DE REFORÇO	2
07	REGISTRO DE ESFERA PVC SOLDÁVEL Ø CÁLCULO	1

DIÂMETRO DE ENTRADA 25mm (3/4")
DIÂMETRO DE SAÍDA 25mm (3/4")
VAZÃO MÍNIMA 3 M³/H

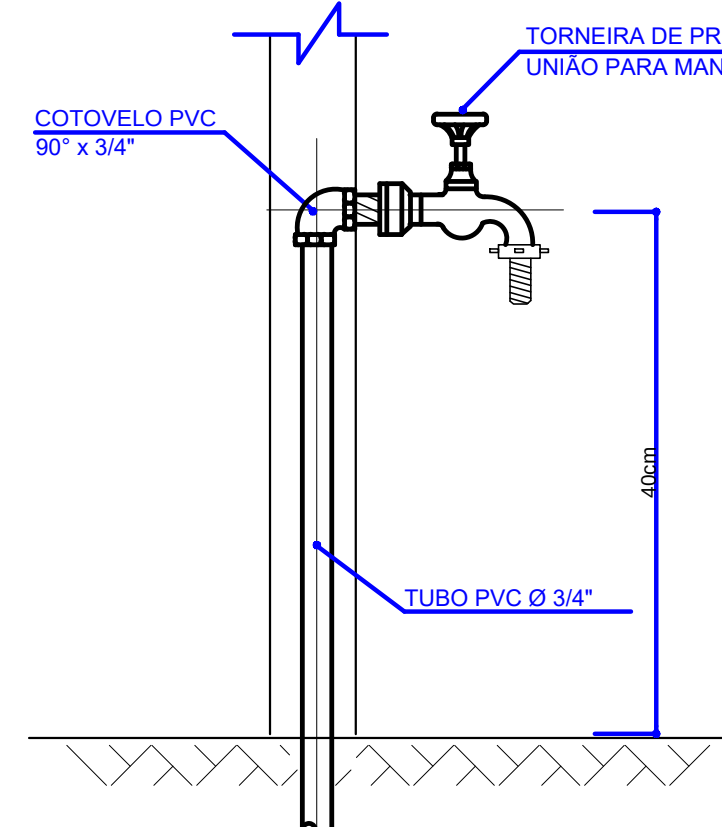

DETALHE TORNEIRA DE JARDIM Esc.:SEM

OBS.:
-AS TUBULAÇÕES DE ESGOTO PRIMÁRIO NO PAVIMENTO TÉRREO, DEVERÁ CONECTAR DE SUA DERIVAÇÃO PONTO ATÉ A CAIXA DE PASSAGEM SEM NENHUMA CONEXÃO, A SUA LIGAÇÃO DEVERÁ SER DIRETA E SEM CURVAS, SEJA ELA CURTA OU LONGA, EVITANDO ASSIM PROBLEMAS.
-AS CAIXAS DE ESGOTO DEVERÃO SER VENTILADAS PELO MURO.
-O BARRILETE NECESSARIAMENTE DEVERÁ SER PRESSURIZADO.

**REFORMA E ADEQUAÇÃO - UBS TIPO I
HIDRO-SANITÁRIO**

ENDEREÇO: AVENIDA 02 - SETOR 03 - ÁGUAS LINDAS DE GOIÁS - GO

PROPRIETÁRIO: PREFEITURA MUNICIPAL DE ÁGUAS LINDAS DE GOIÁS

AUTOR DO PROJETO: THIAGO GONÇALVES

ASS:

PROPRIETÁRIO: PREFEITURA MUNICIPAL DE ÁGUAS LINDAS DE GOIÁS

RESPONSÁVEL PELO PROJETO: THIAGO GONÇALVES
CREA: 191874760-00

DESENHO: ROBERTO LACERDA

DATA: 04/05/2020

PRANCHA Nº: 4/4

ASSUNTO: Ampliações Sanitárias
Detalhes

REVISÃO: 00

ARQUIVO: Ubs Hid.04.05.20.R00

ESCALA: INDICADA