




1 CORTE A-A
ESC: 1/50

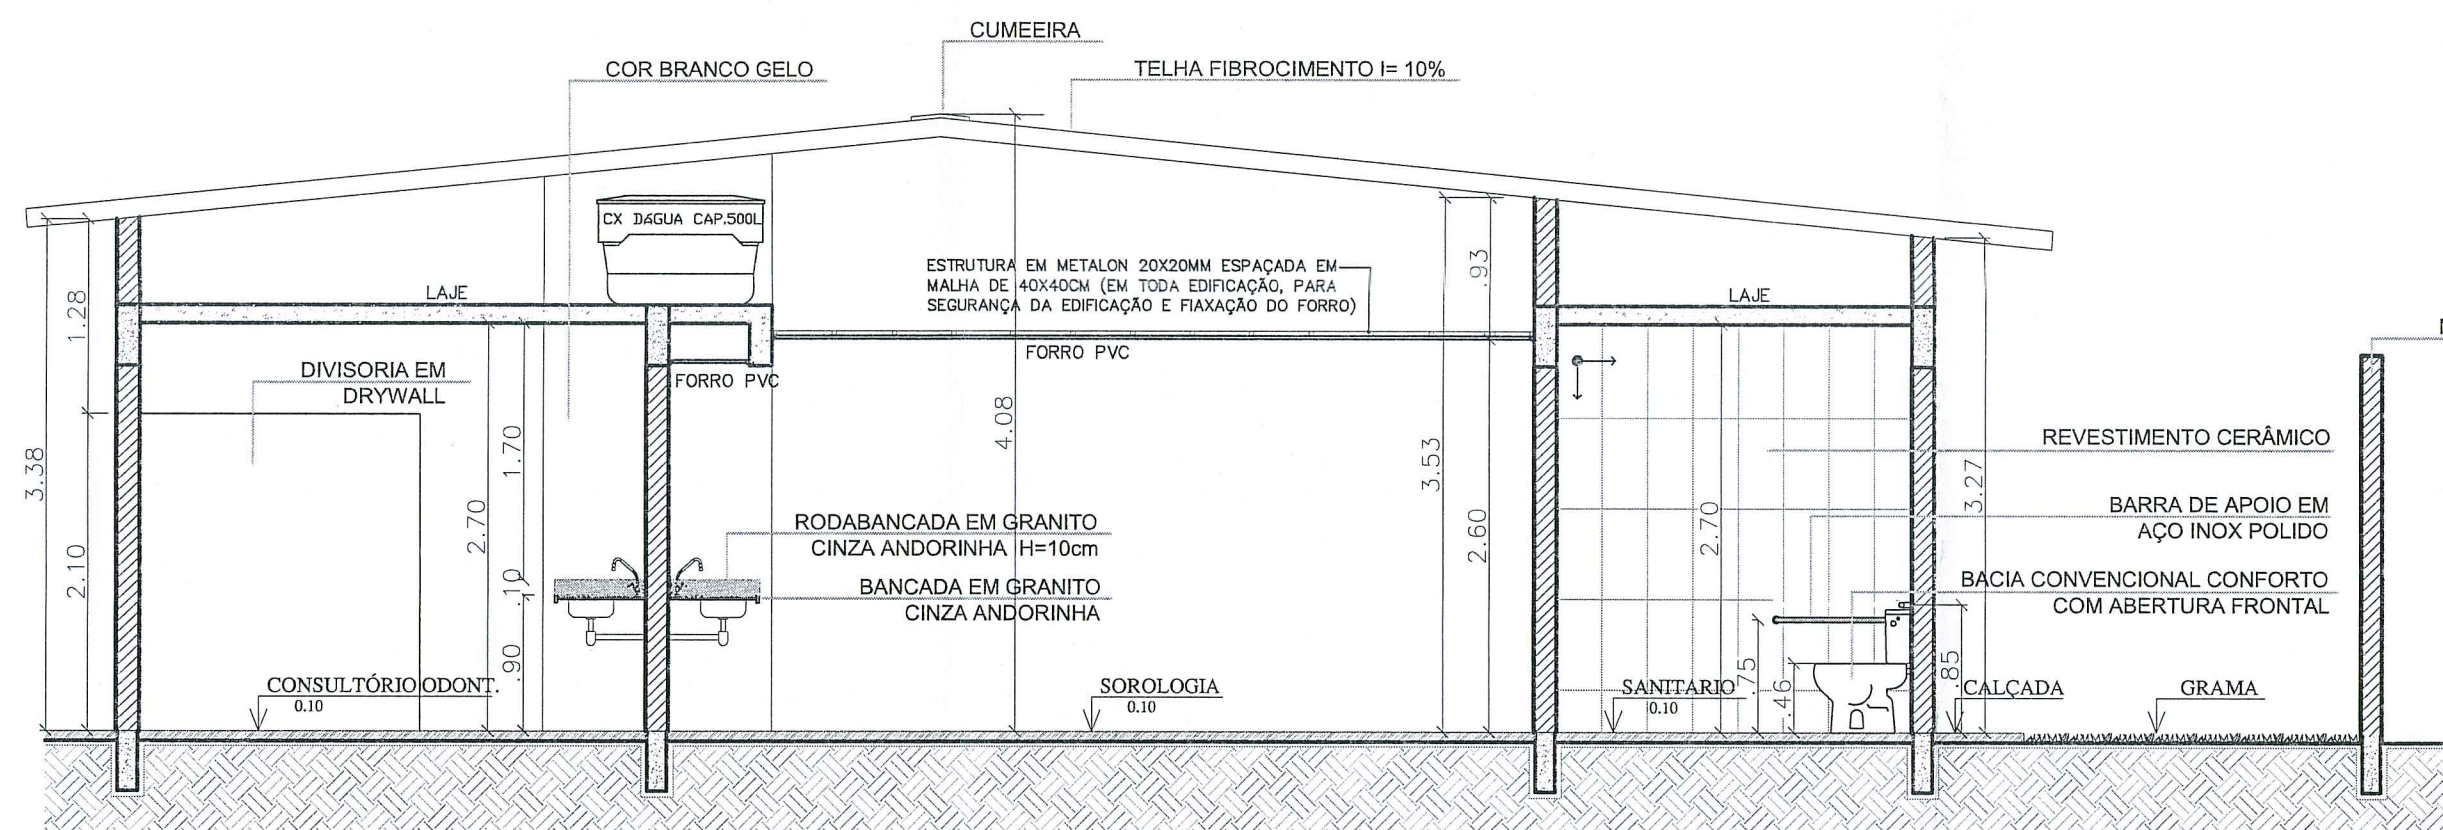


2 CORTE B-B
ESC: 1/50

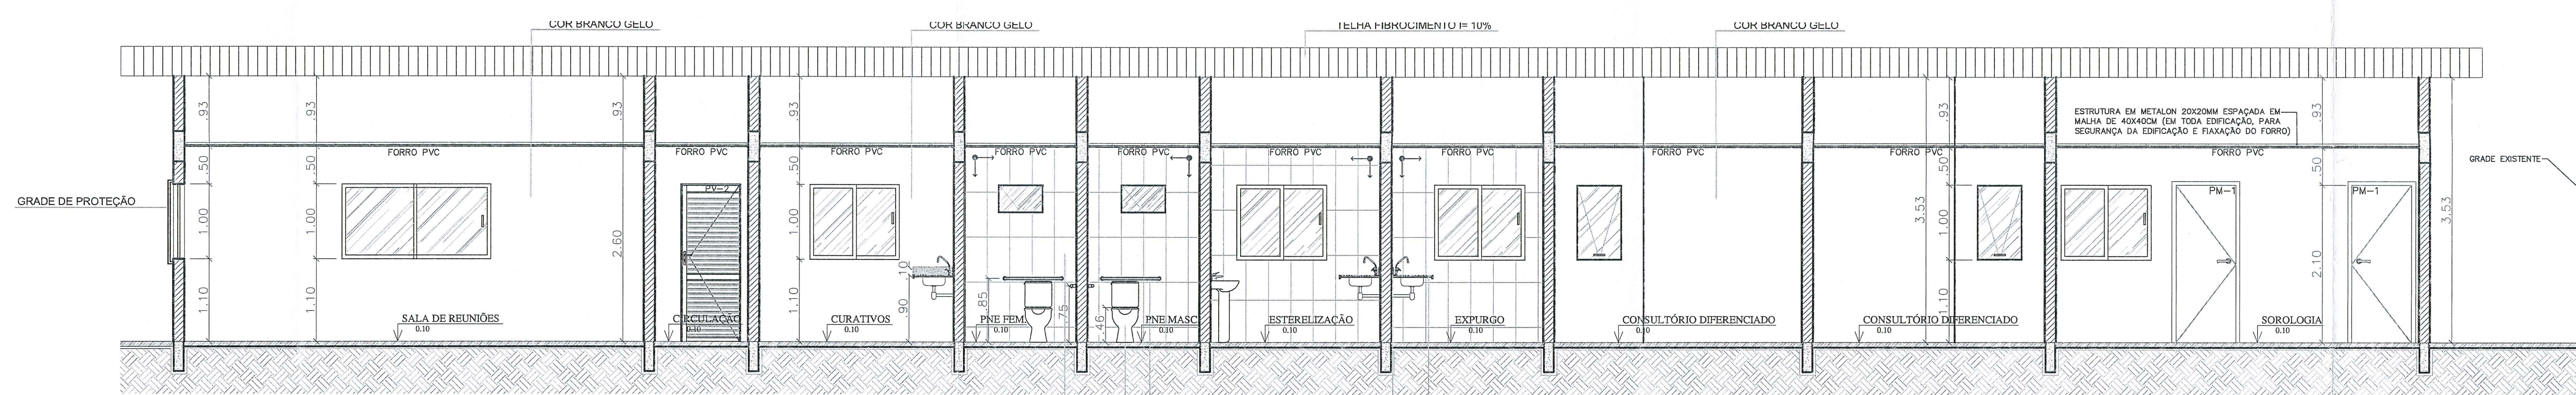


4 CORTE C-C
ESC: 1/50

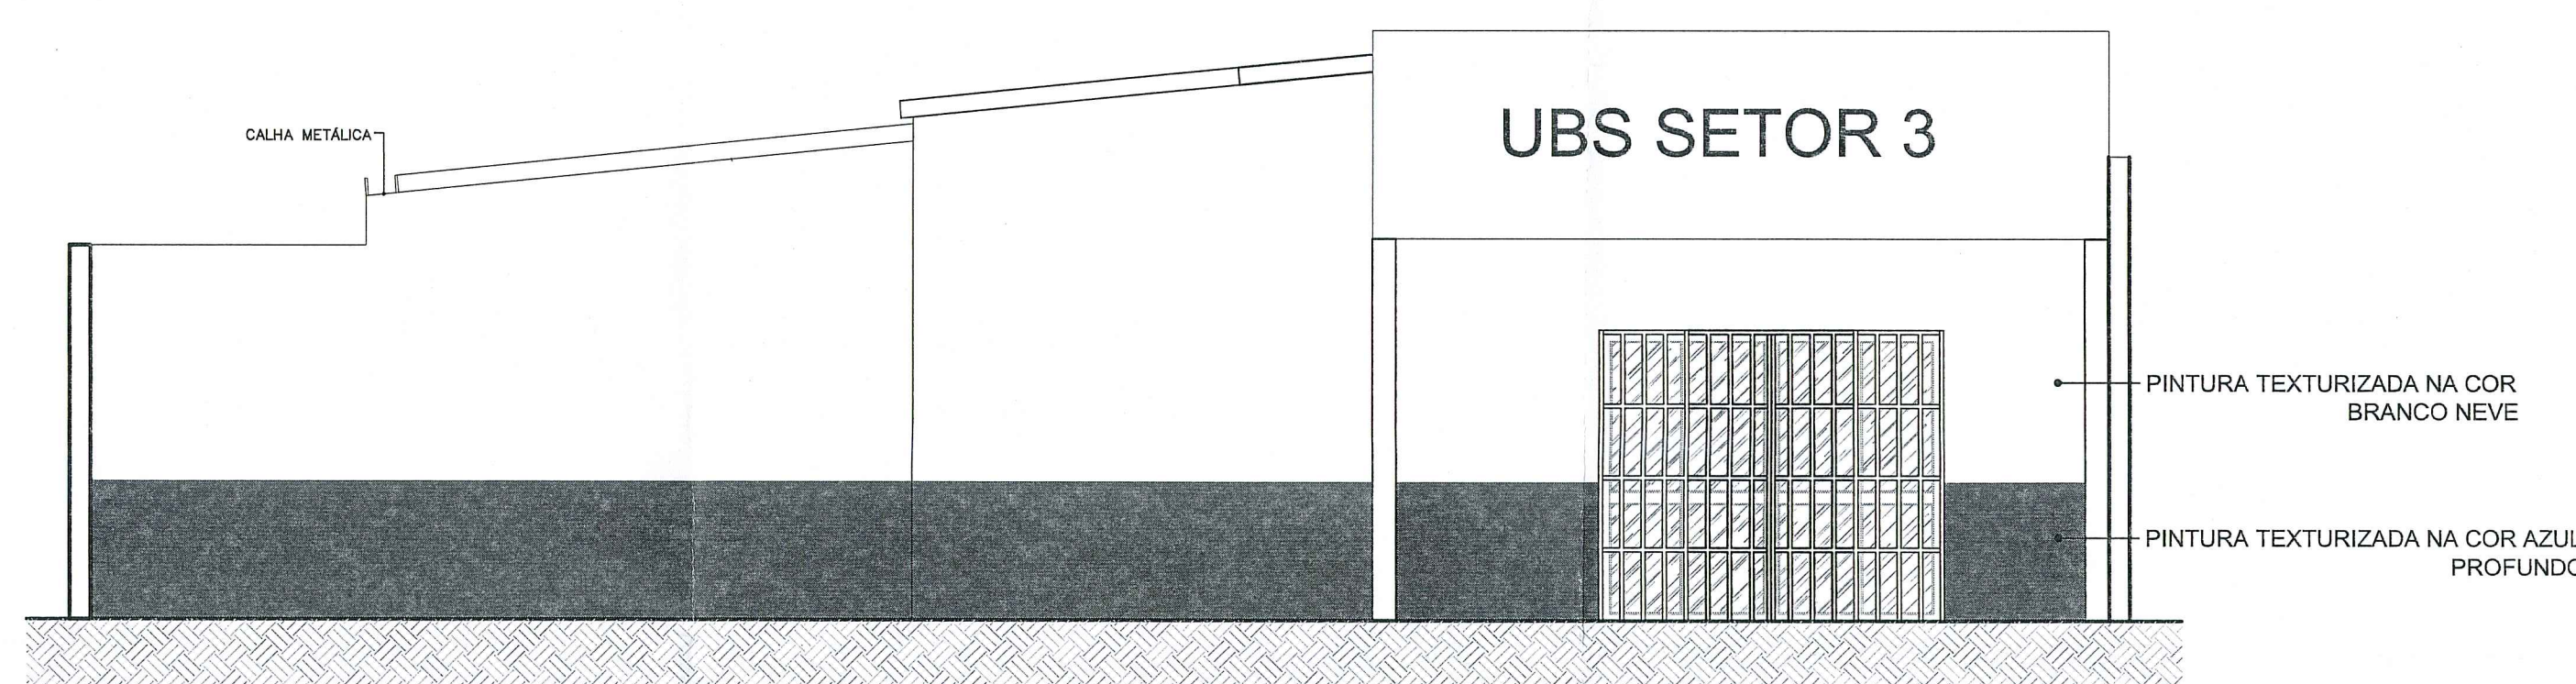


3 FACHADA FRONTAL INTERNA
ESC: 1/50

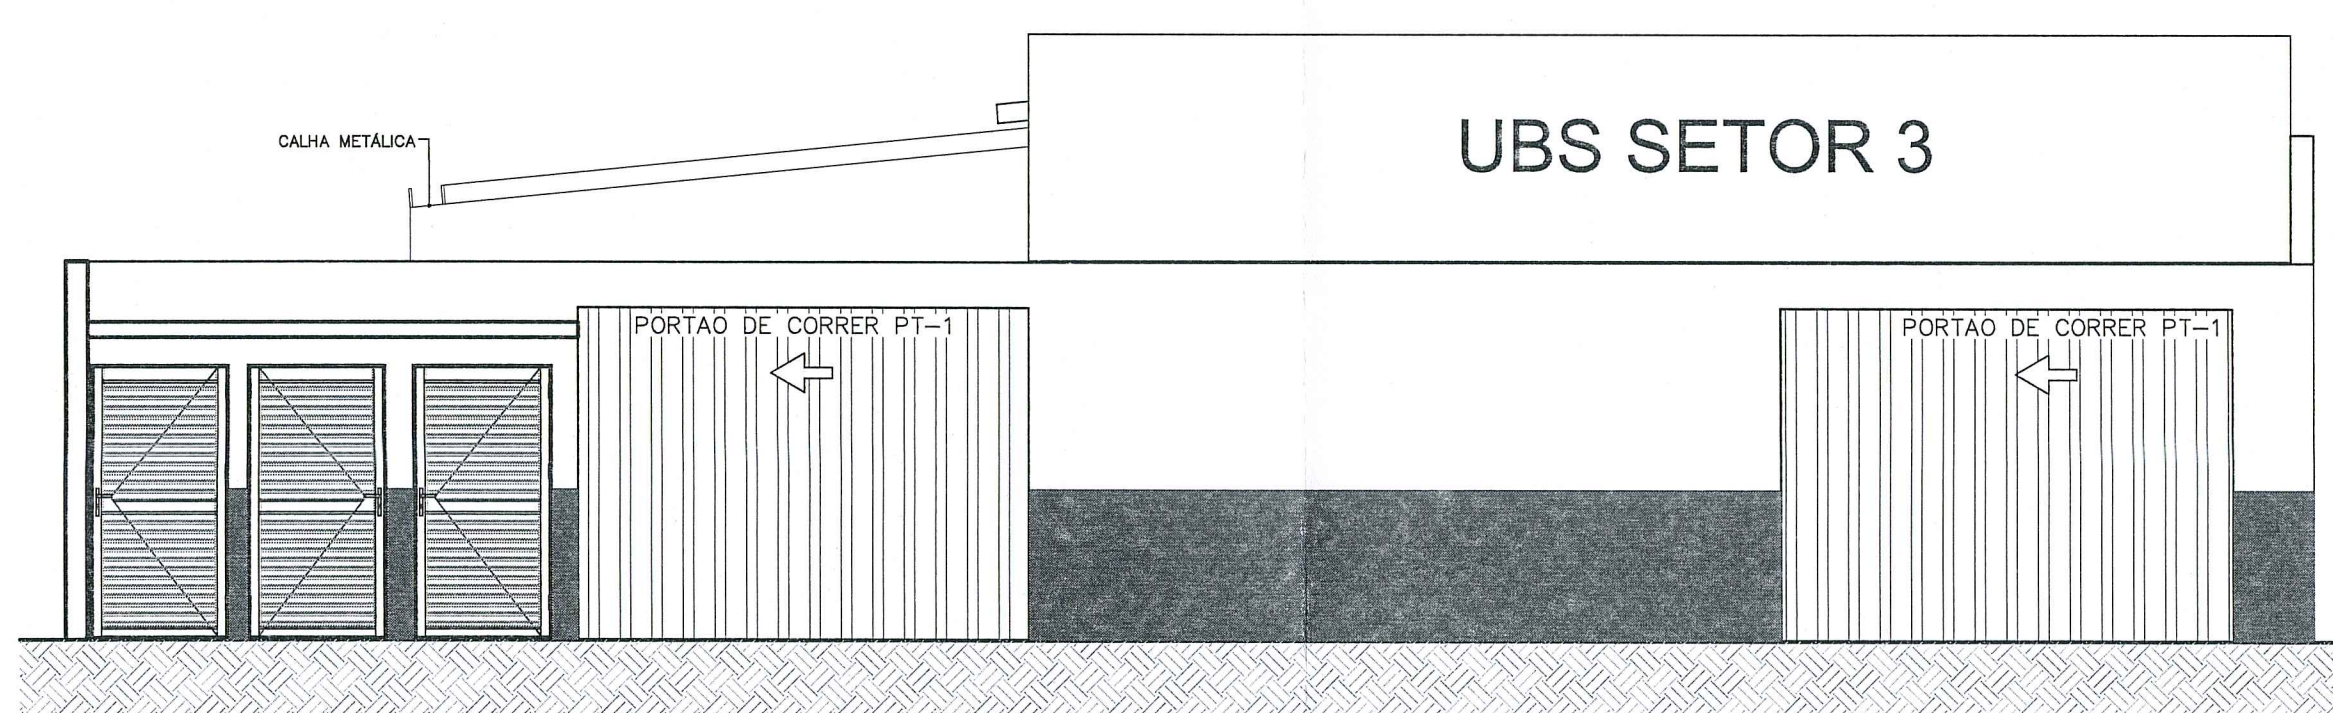


3 FACHADA FRONTAL EXTERNA
ESC: 1/50

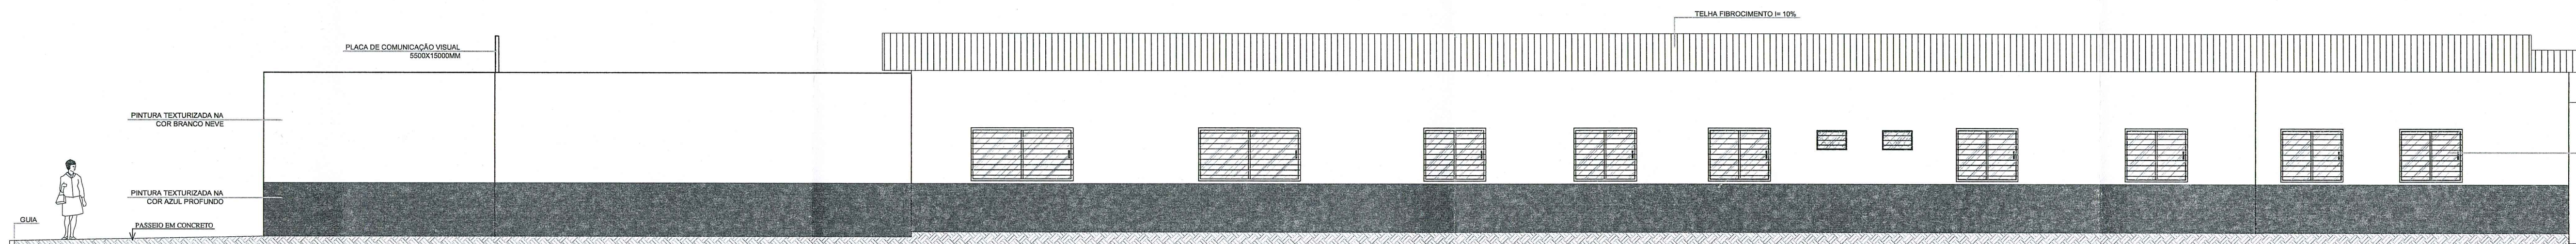

4 FACHADA LATERAL DIREITA
ESC: 1/75

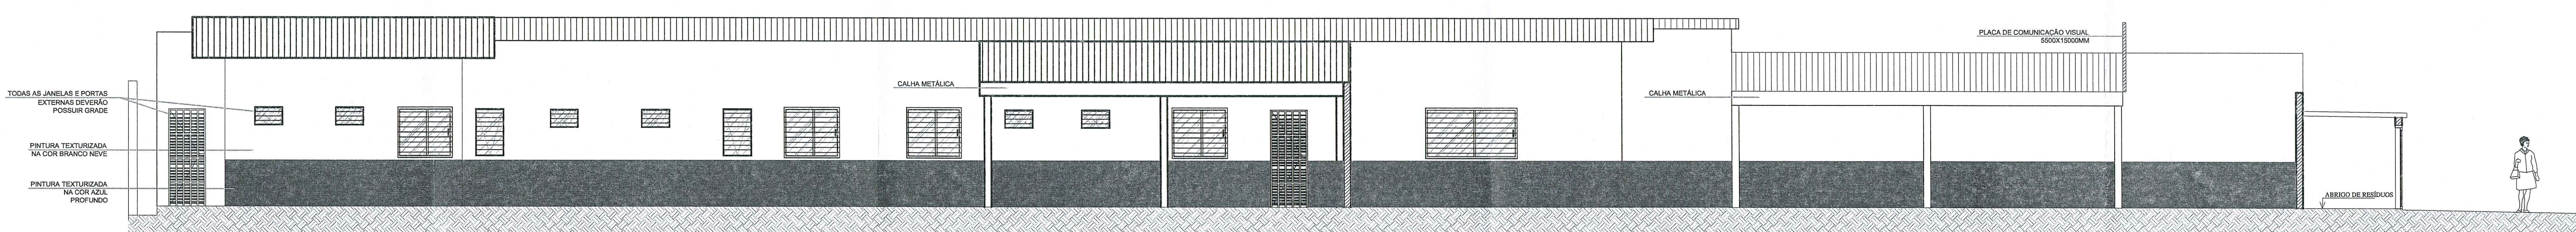

5 FACHADA LATERAL DIREITA
ESC: 1/75

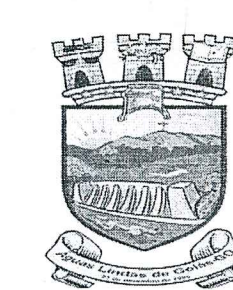

ÁGUAS LINDAS DE GOIÁS - GO

ENDEREÇO: AVENIDA 02 - SETOR 03

PROPRIETÁRIO: Prefeitura Municipal de Águas Lindas de Goiás

AUTOR DO PROJETO: EDILSON LIMA MOURÃO

RESPONSÁVEL TÉCNICO: EDILSON LIMA MOURÃO

PROPOSTADO: Edilson Lima Mourão

AUTOR DO PROJETO: Edilson Lima Mourão

RESPONSÁVEL TÉCNICO: Edilson Lima Mourão

OUTROS:

CREA:

OUTROS:

OUTROS:

