


DETALHE DE PAVIMENTO ASFÁLTICO ESC. 1/50

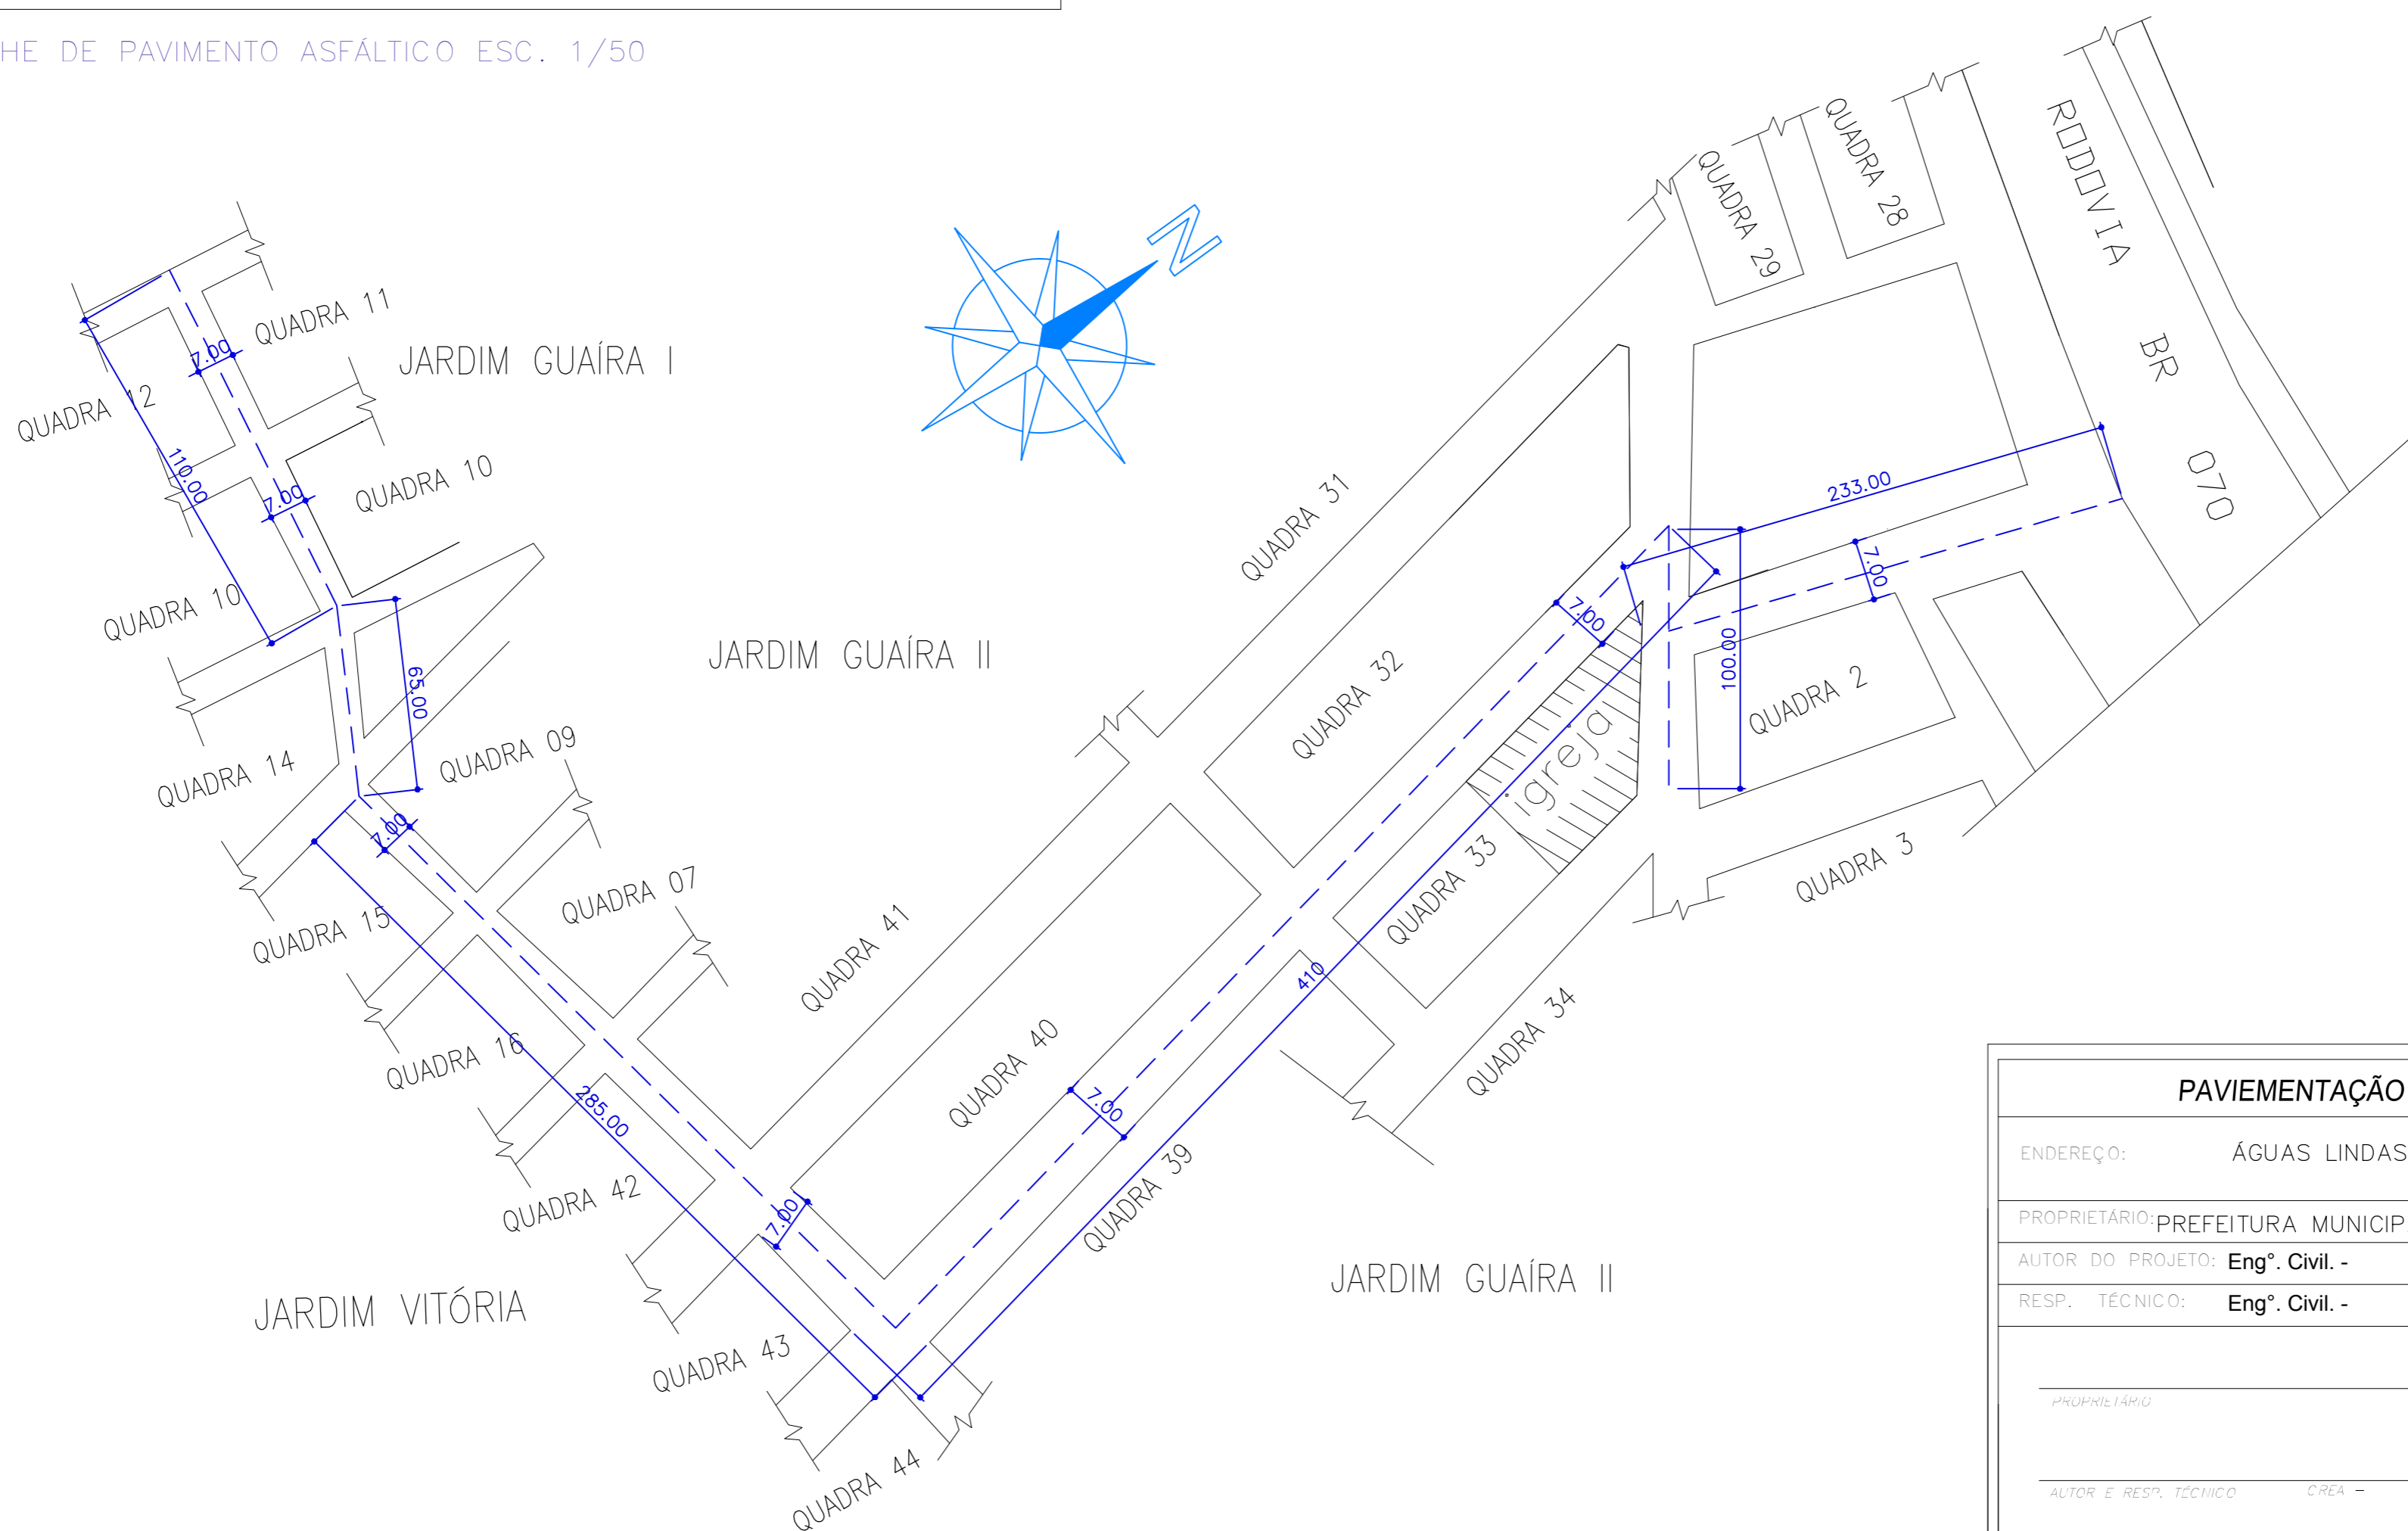

PAVIMENTAÇÃO ASFÁLTICA TRECHO 04 SEM ESCALA

| PAVIMENTAÇÃO ASFÁLTICA                        |   |                 |                |
|---|---|-----------------|----------------|
| ENDEREÇO:                                     | ÁGUAS LINDAS DE GOIÁS – GO.                       |                 |                |
| PROPRIETÁRIO:                                 | PREFEITURA MUNICIPAL DE ÁGUAS LINDAS DE GOIÁS –GO |                 |                |
| AUTOR DO PROJETO:                             | Engº. Civil. -                                    |                 |                |
| RESP. TÉCNICO:                                | Engº. Civil. -                                    |                 |                |
| PROPRIETÁRIO                                  | _____   |                 |                |
| AUTOR E RESP. TÉCNICO                         | CREA - _____                                      |                 |                |
| Área total a pavimentar<br>8351m <sup>2</sup> | PAVIMENTAÇÃO ASFÁLTICA                            |                 | 02/02          |
| DATA:<br>JUL./2015                            | Desenho:  | ESC.:<br>INDIC. | SOFT AUXILIAR: |